

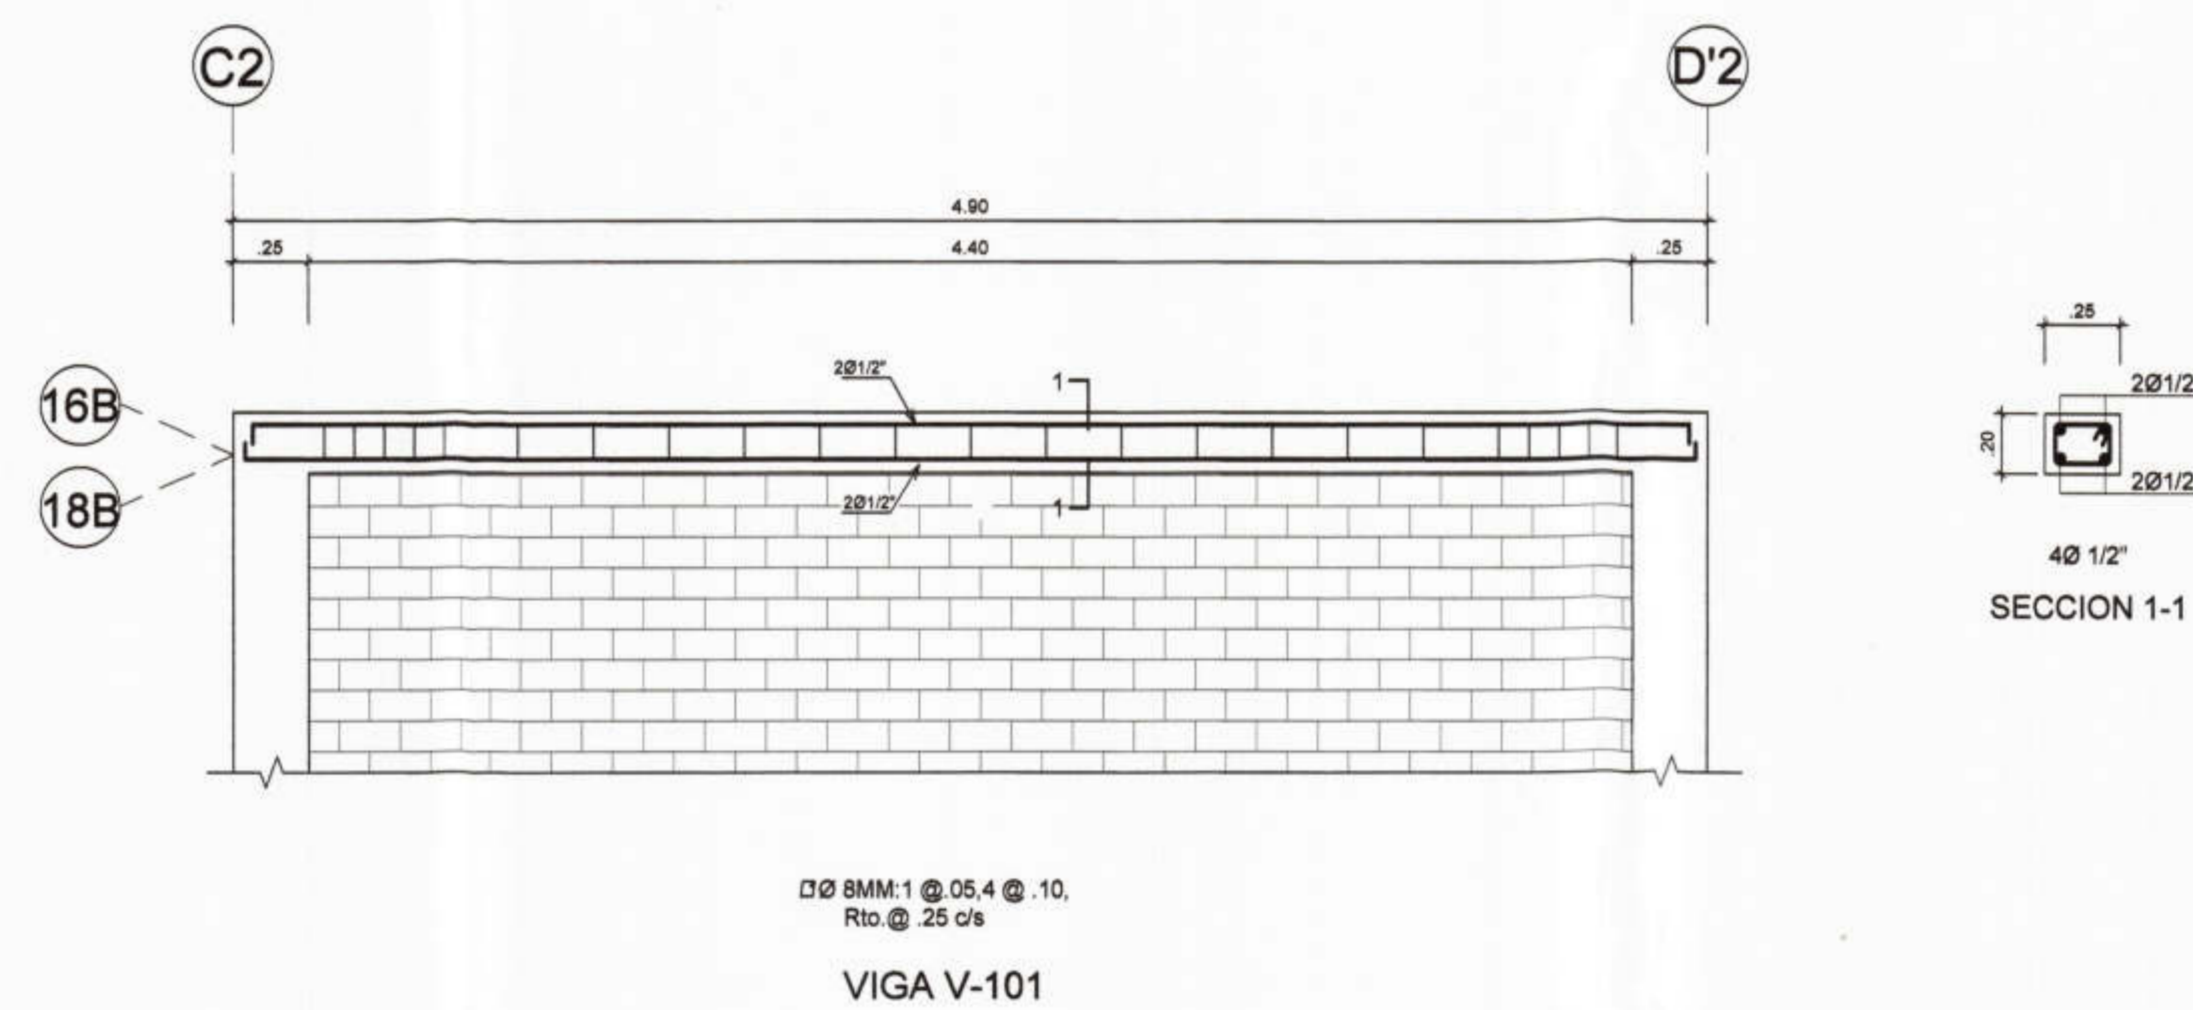
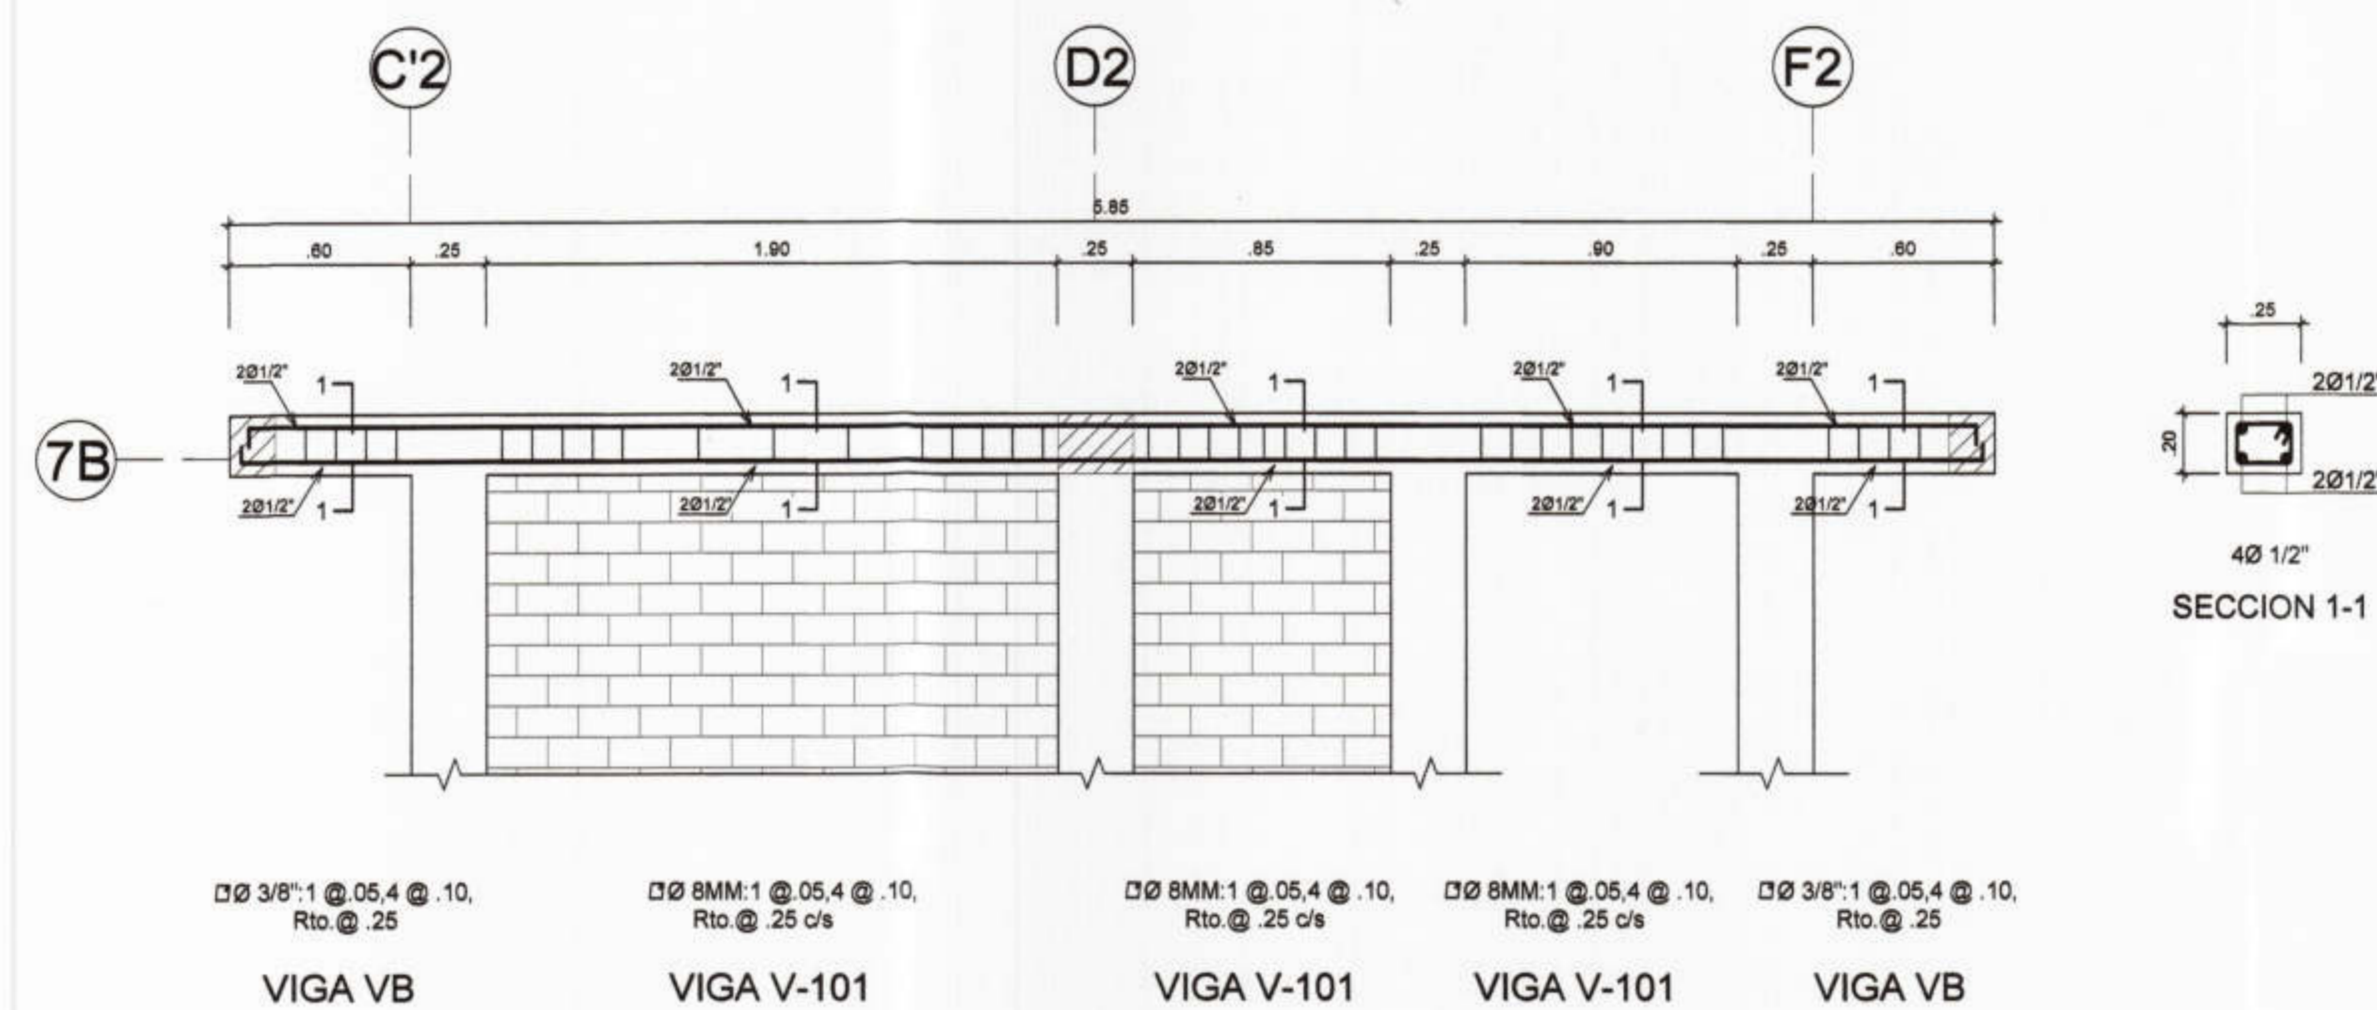
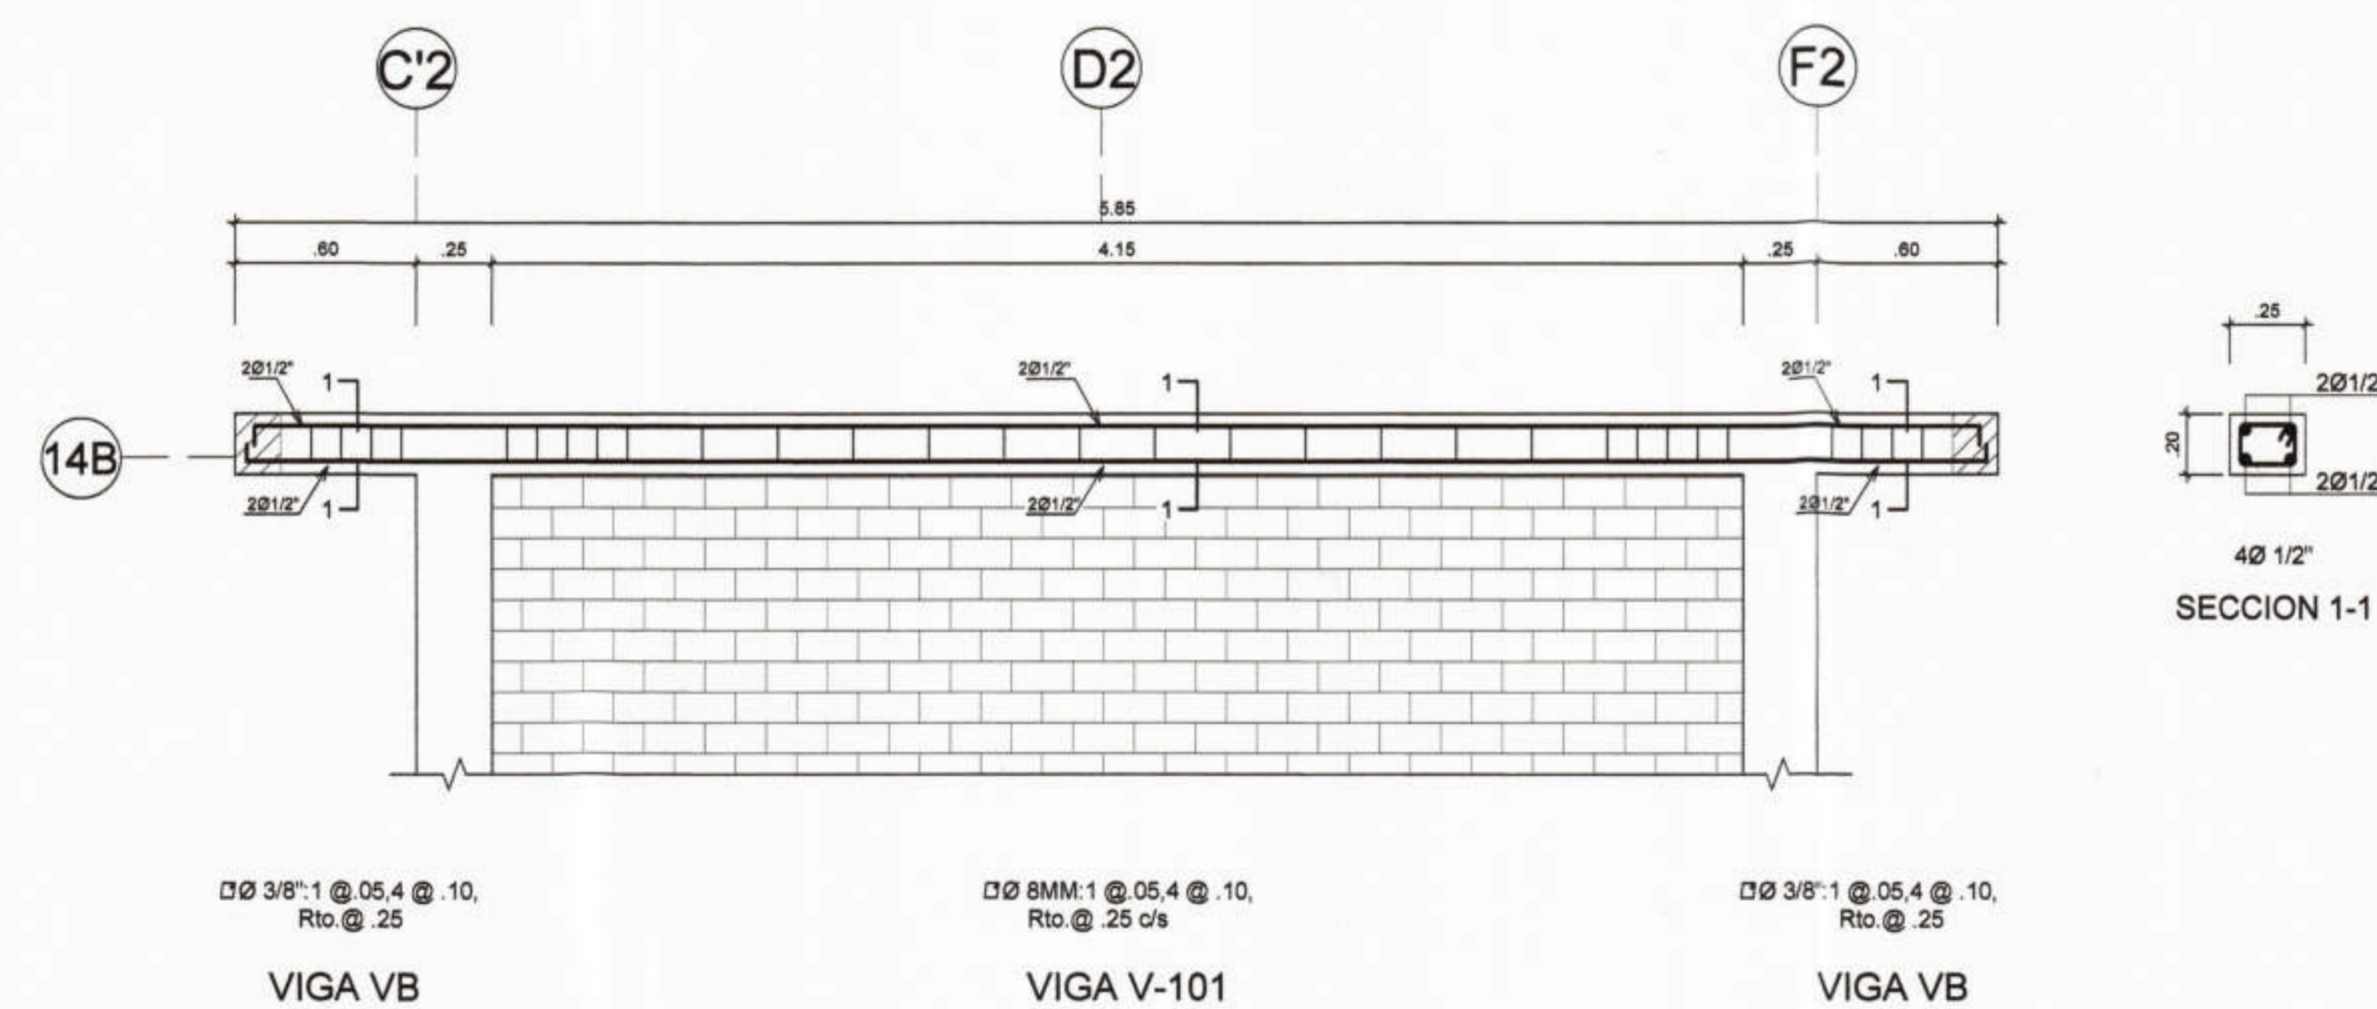
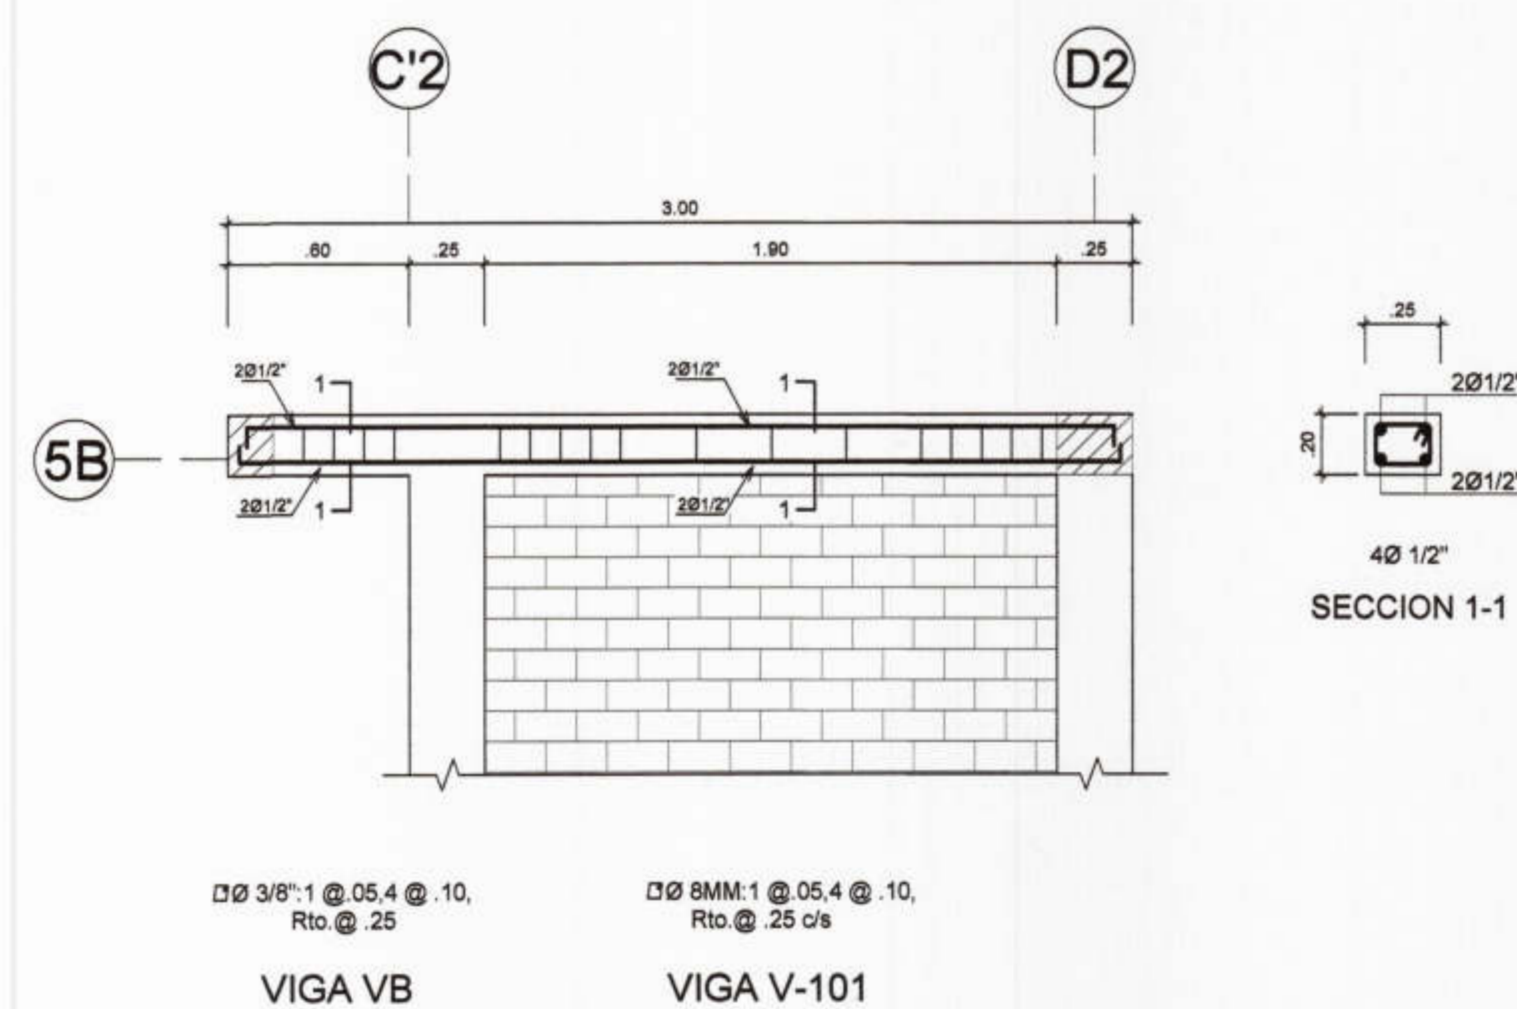
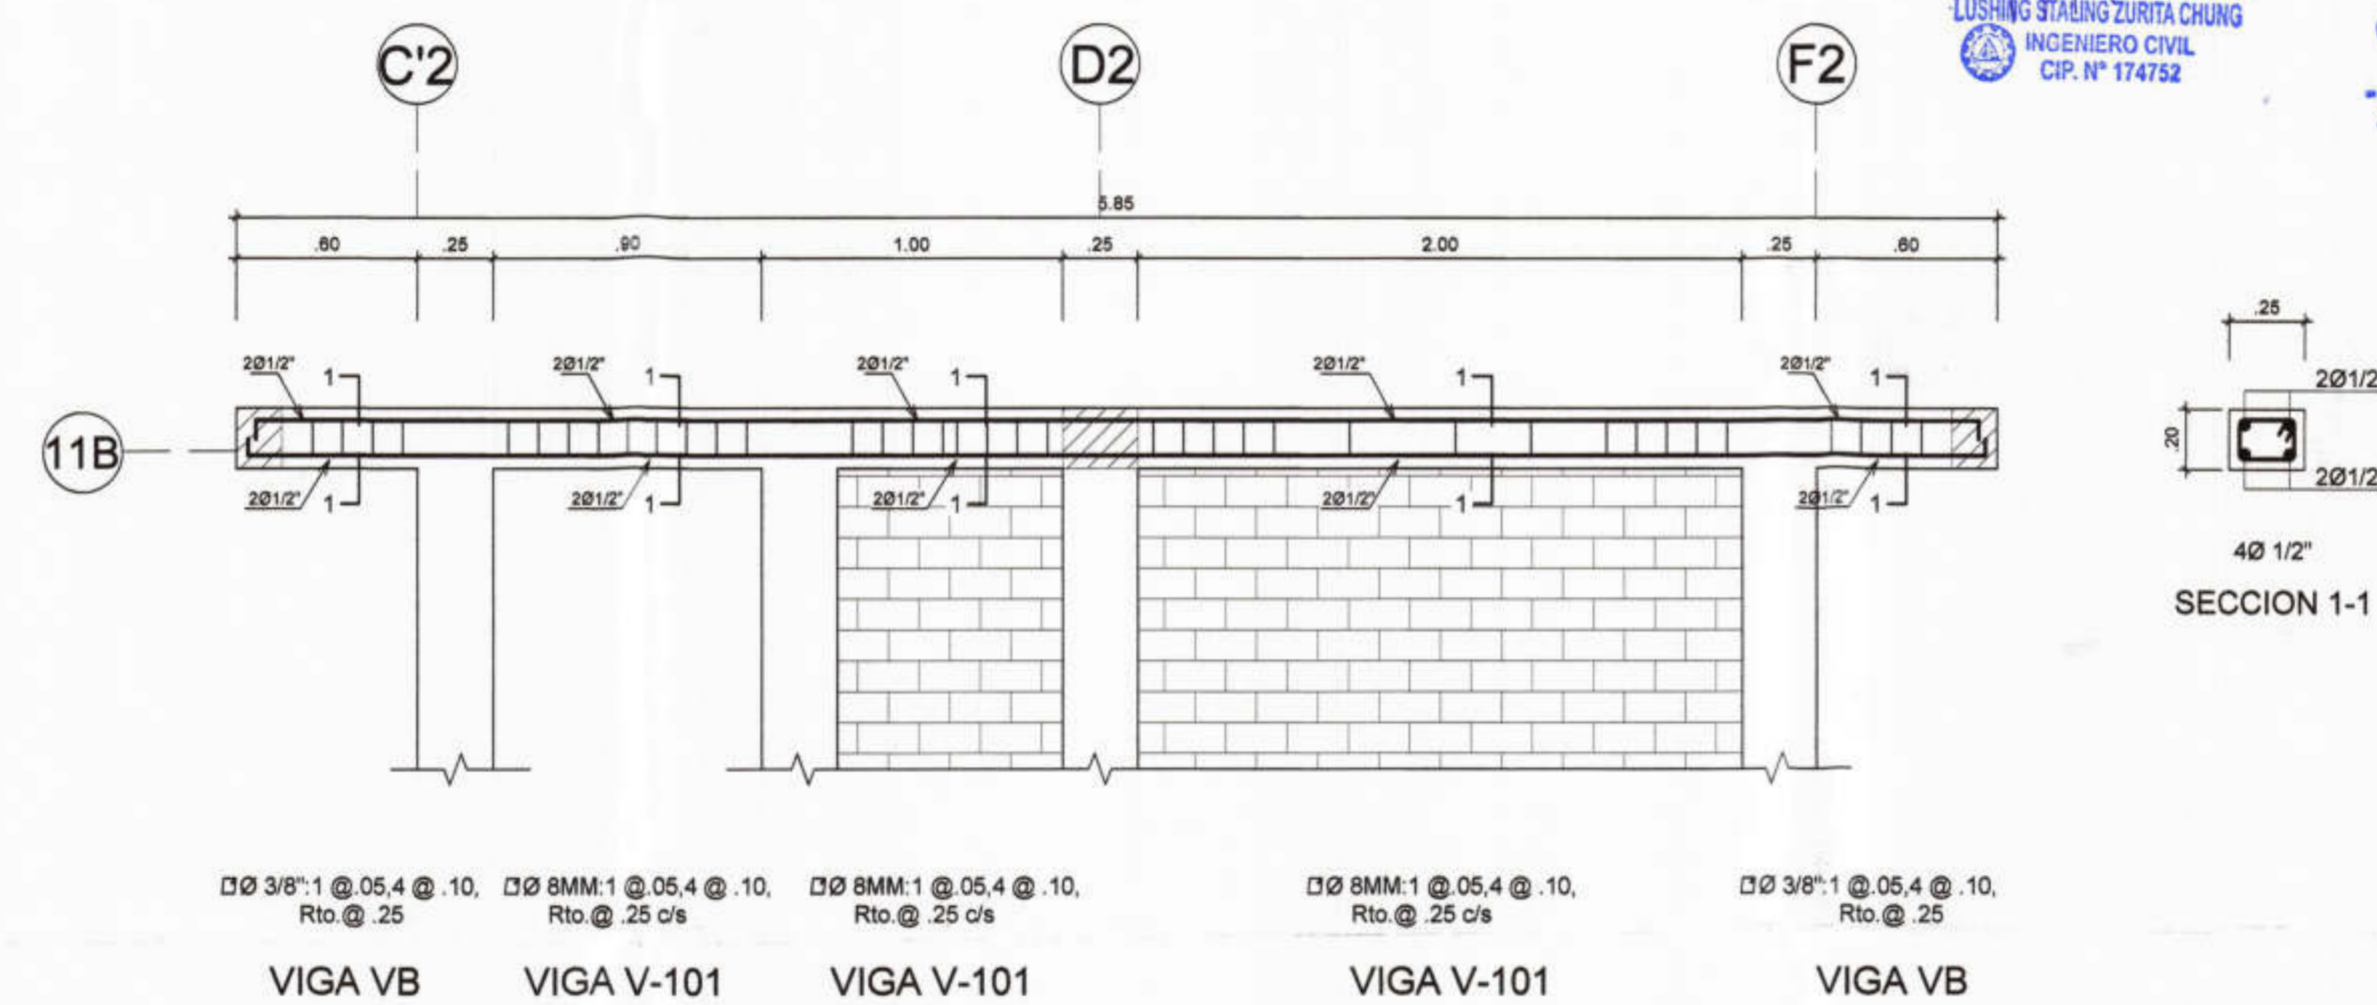
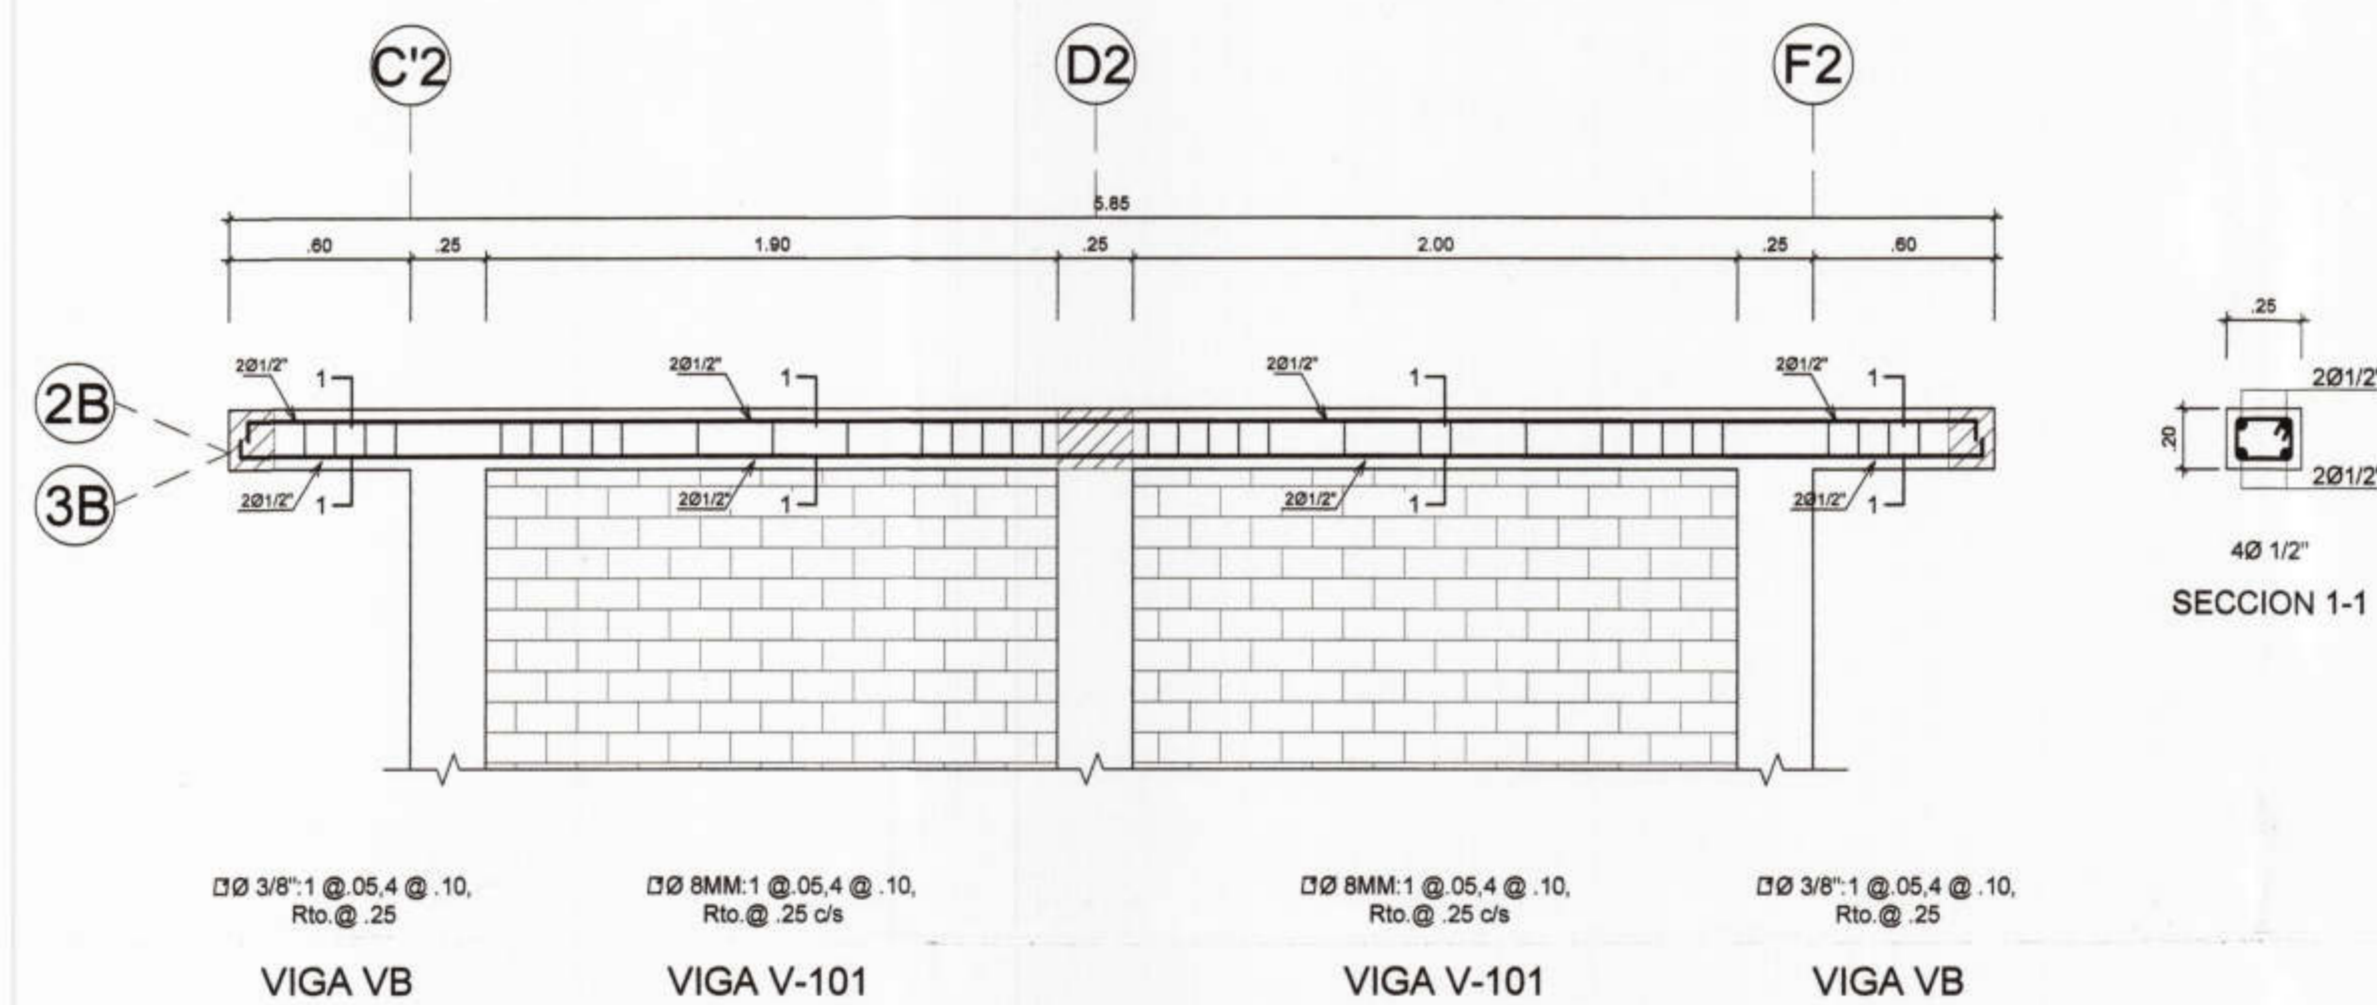

  
**LUSHING STALING ZURITA CHUNG**  
 INGENIERO CIVIL  
 CIP. N° 174752


  
**CONSORCIO EL ALGARROBO**  
 REPRESENTANTE COMUN  
 DNI. 47302395


  
**Jose Franklin Talledo Covenas**  
 INGENIERO CIVIL  
 CIP. 52167



PROYECTO :  
 ELABORACION DE 03  
 EXPEDIENTES TECNICOS  
 DE INSTITUCIONES  
 EDUCATIVAS, DISTRITO DE  
 PIURA - PROVINCIA DE  
 PIURA - PIURA

COMPONENTE 03:  
 "REHABILITACION DEL  
 LOCAL DE LA INSTITUCION  
 EDUCATIVA PARCEMON  
 SALDARRIAGA MONTEJO  
 PIURA-PROVINCIA PIURA-  
 REGION PIURA"

UBICACION:  
 Departamento: Piura  
 Provincia: Piura  
 Distrito: Piura  
 Sector: Pachitea

CONSULTOR:  
**CONSORCIO  
 EL ALGARROBO**

ESPECIALIDAD:  
**ESTRUCTURAS**

PLANO:  
 DESARROLLO DE VIGAS -DETALLES -  
 MODULO 02

DIBUJO: ATHP ESCALA: 1/50 FECHA: SETIEMBRE 2019

ING. LUSHING STALING  
 ZURITA CHUNG  
 CIP 174752

JEFE DE PROYECTO:  
 ING. JOSE TALLEDO COVEÑAS

REVISADO:  
 APROBADO:

OBSERVACIONES	FECHA

LAMINA:  
**MODULO 02**  
**E-12**