



DETALLE TIPICO ISOMETRICO LOSA ALIGERADA

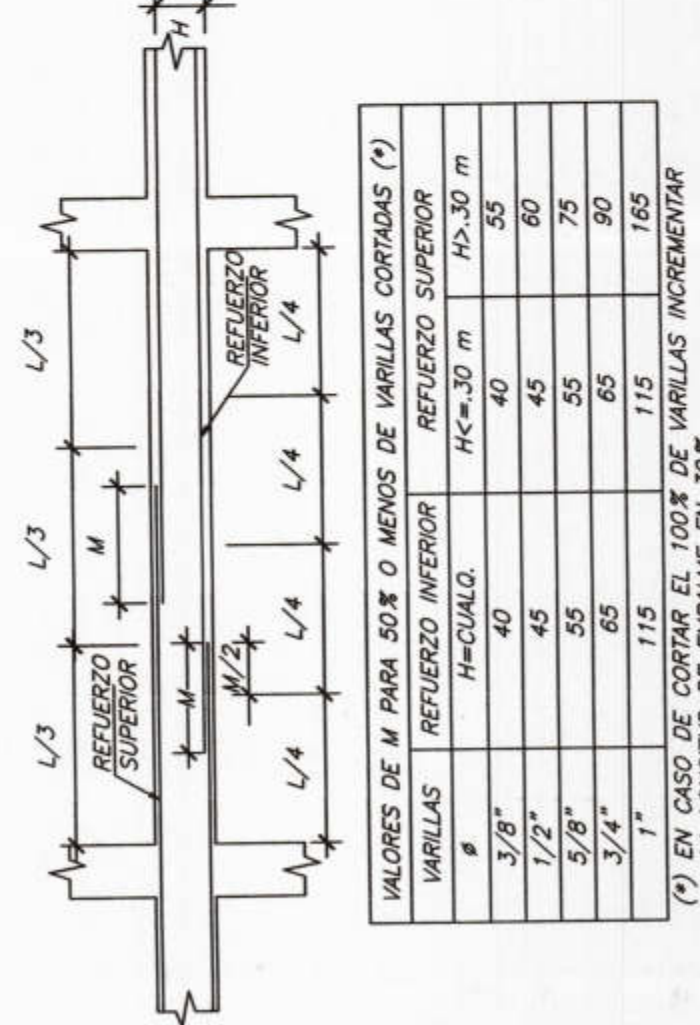


VALORES DE M PARA 50% O MENOS DE VARRILLAS CORTADAS (%)	
VARRILLAS	H-CUALQ.
3/8"	40
1/2"	45
5/8"	55
3/4"	65
1"	75
1 1/8"	85
1 1/4"	95
1 1/2"	100
1 3/4"	105
2"	110
2 1/4"	115
2 1/2"	120
3"	125


EMPALMES EN VIGAS LOCALIZACION Y LONGITUD DETALLES DE EMPALMES

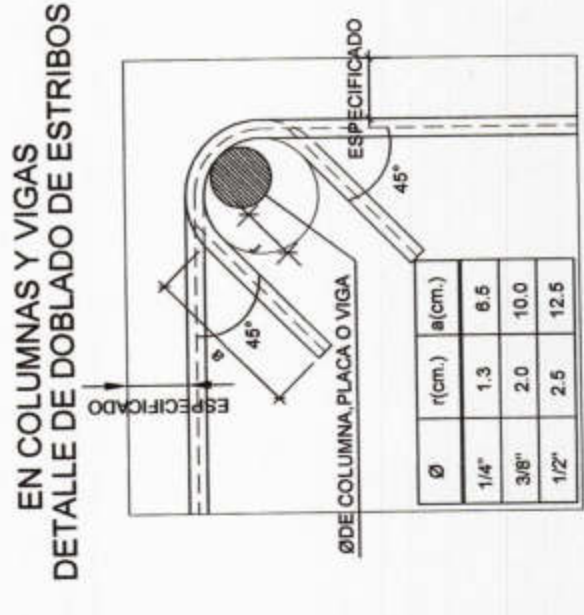


EN COLUMNAS Y VIGAS DETALLE DE DOBLADO DE ESTRIBOS

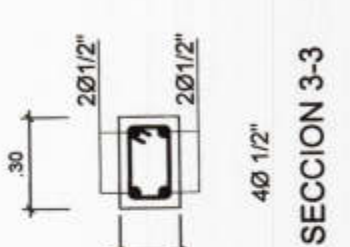


SECCION 3-3

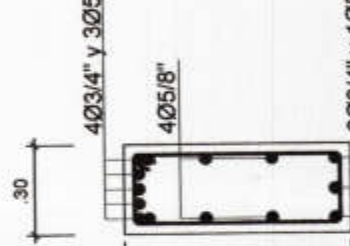


SECCION 2-2

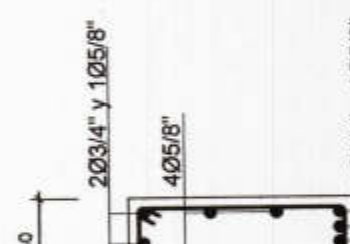


SECCION 1-1

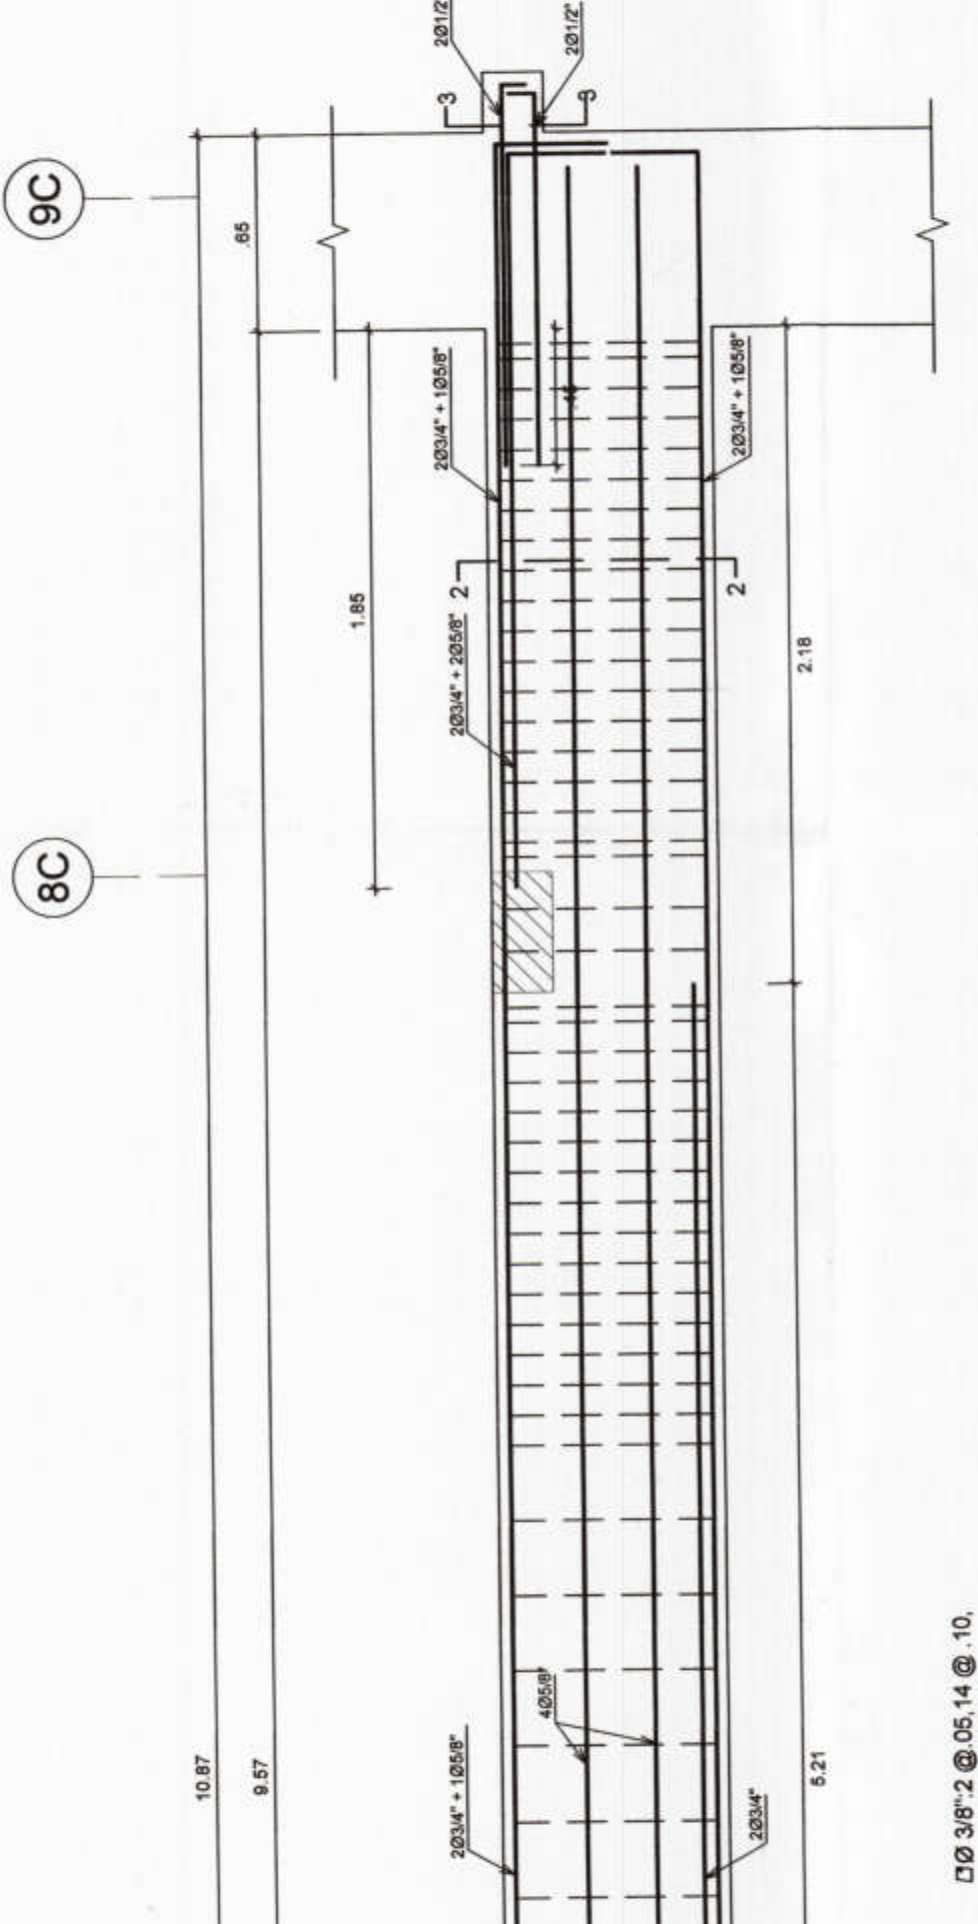


VIGA V-103

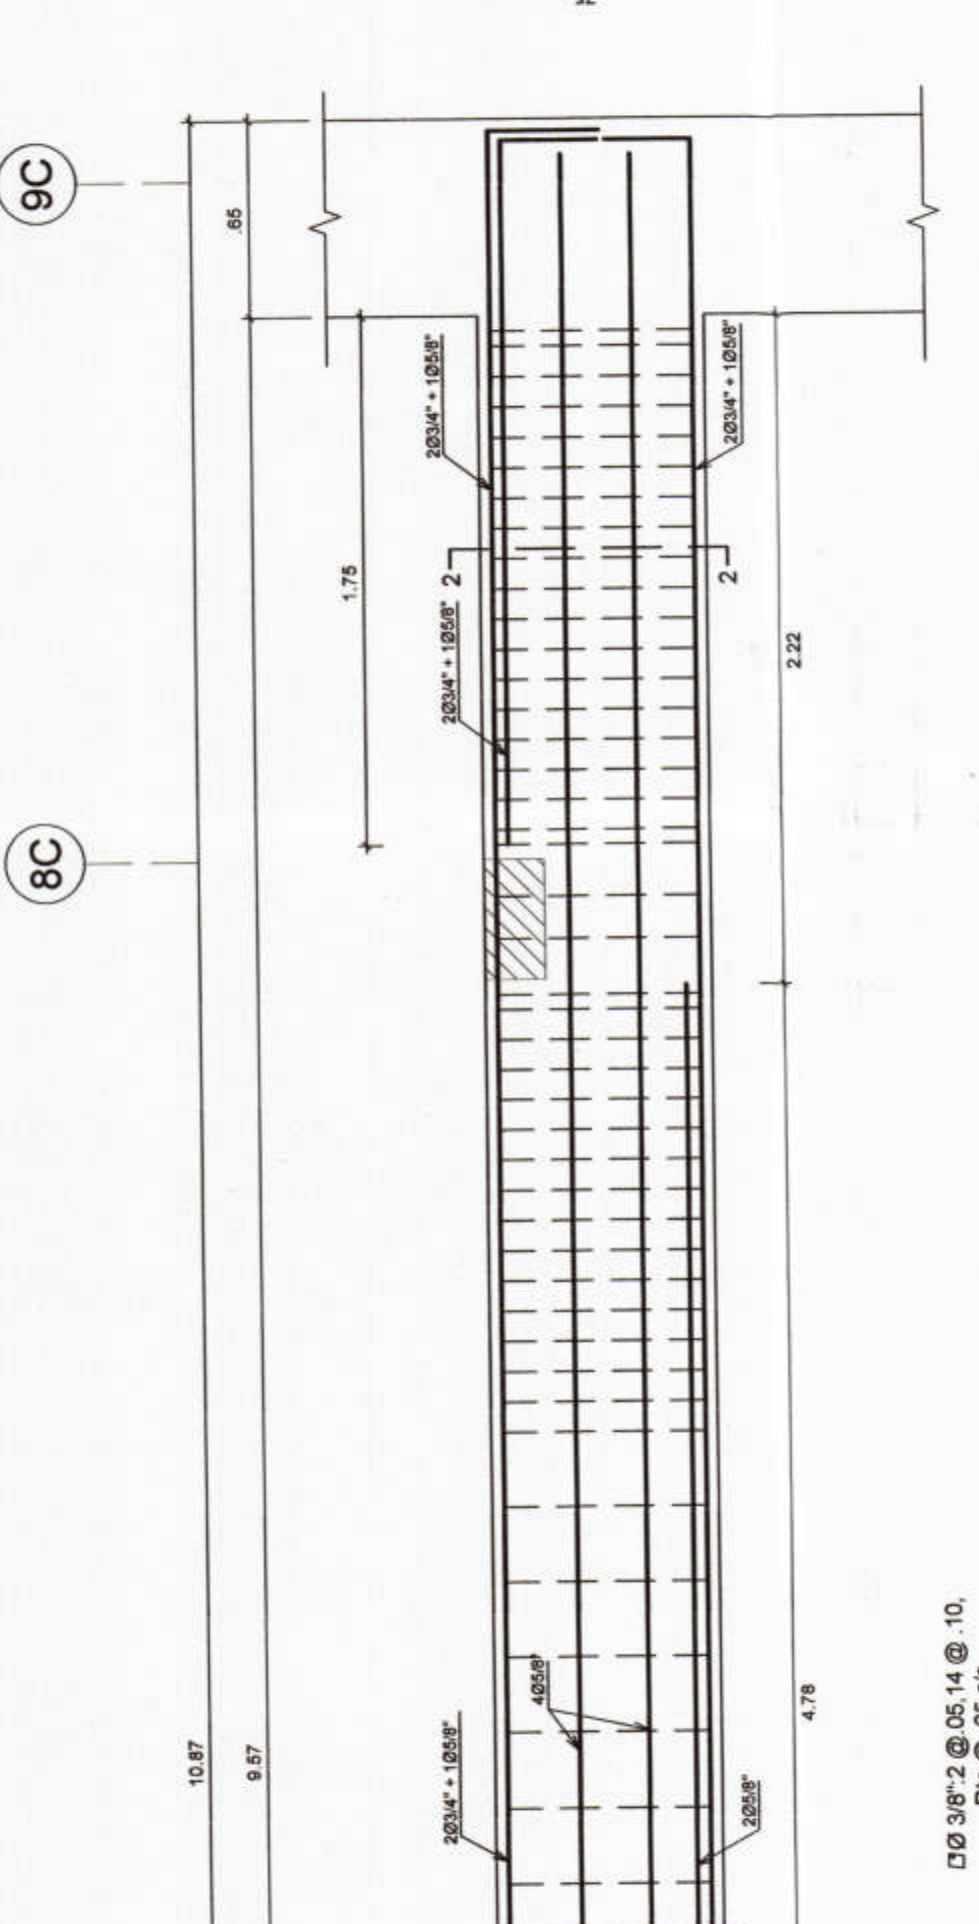


VIGA V-103

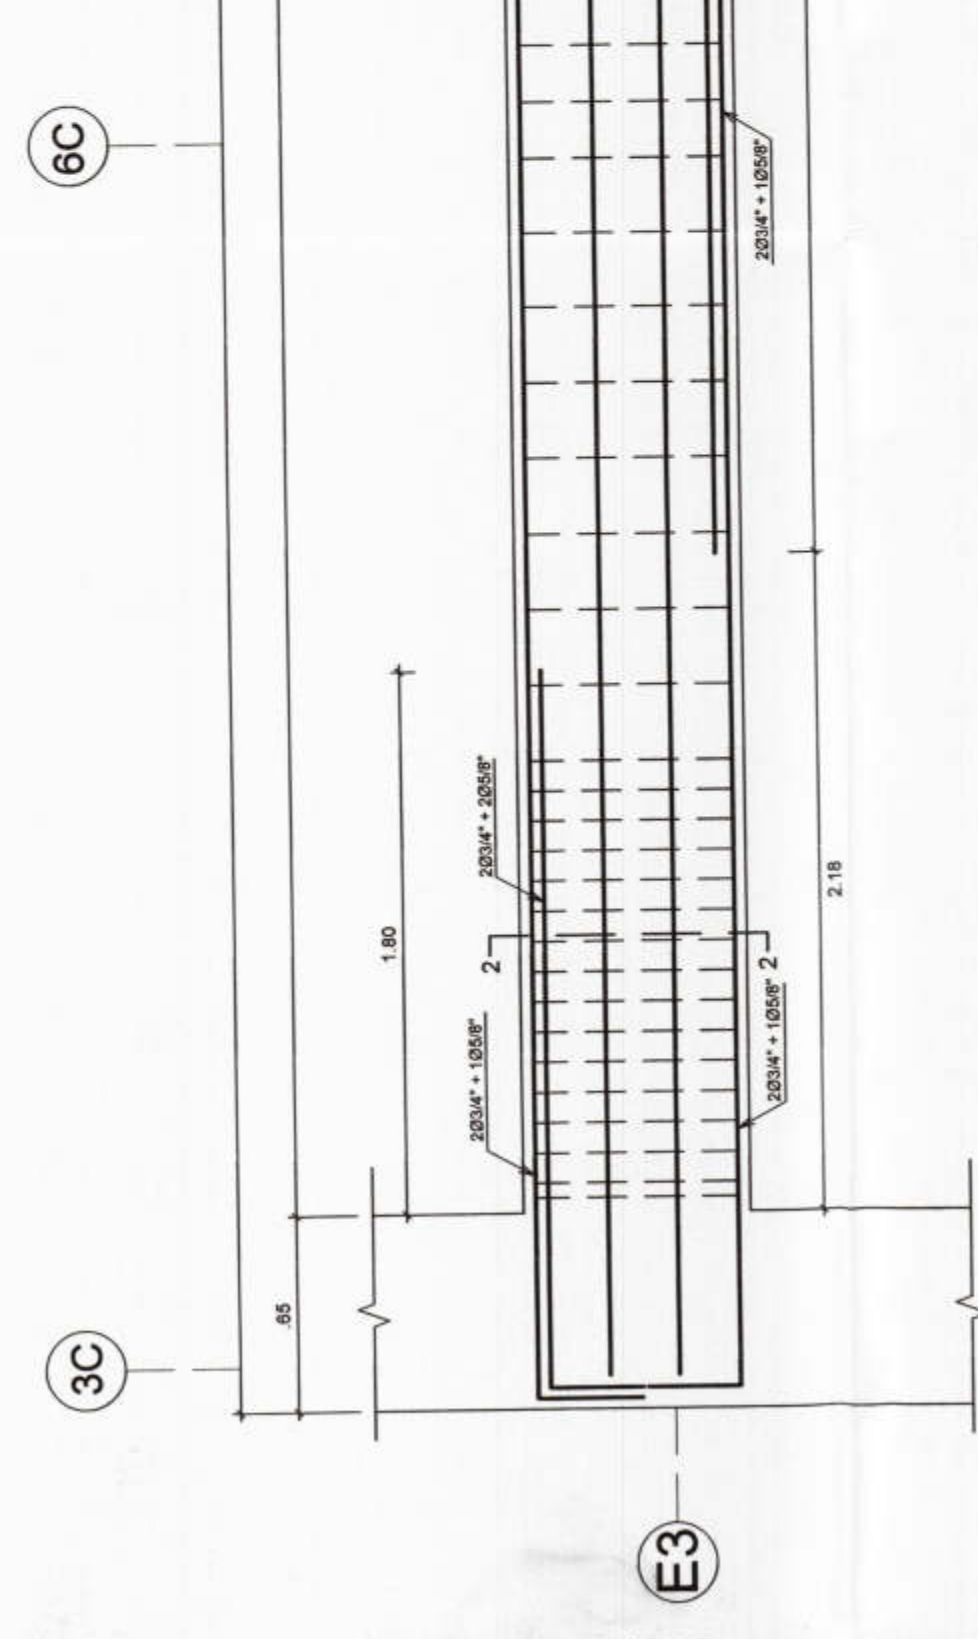

VIGA V-104

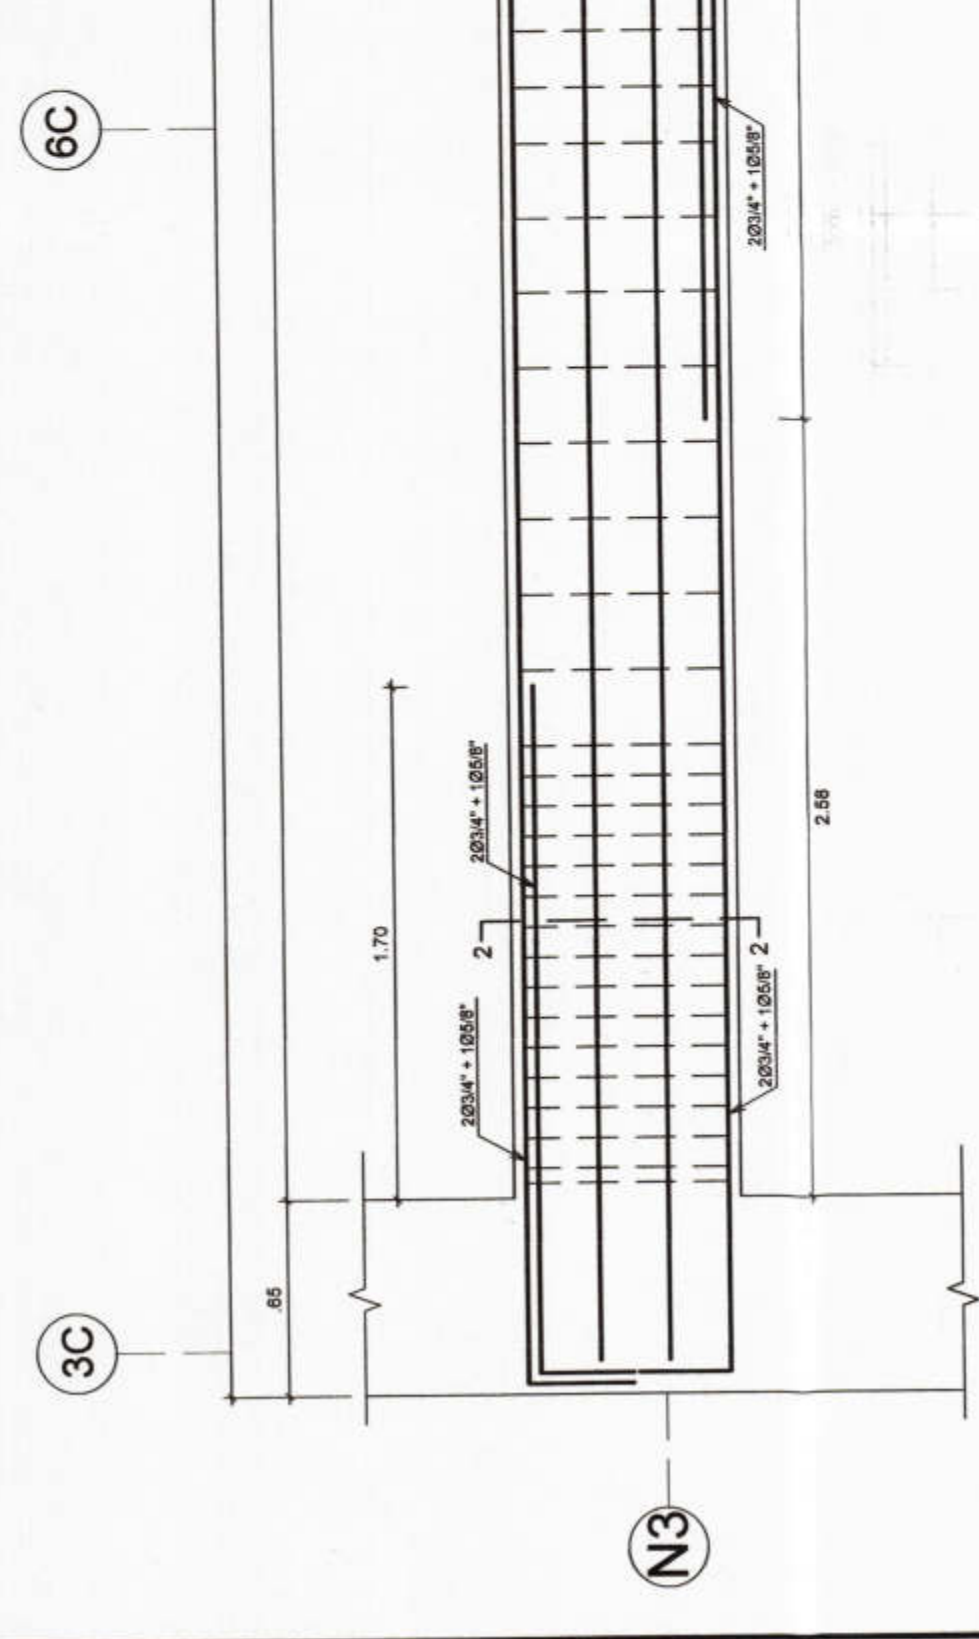

VIGA V-104

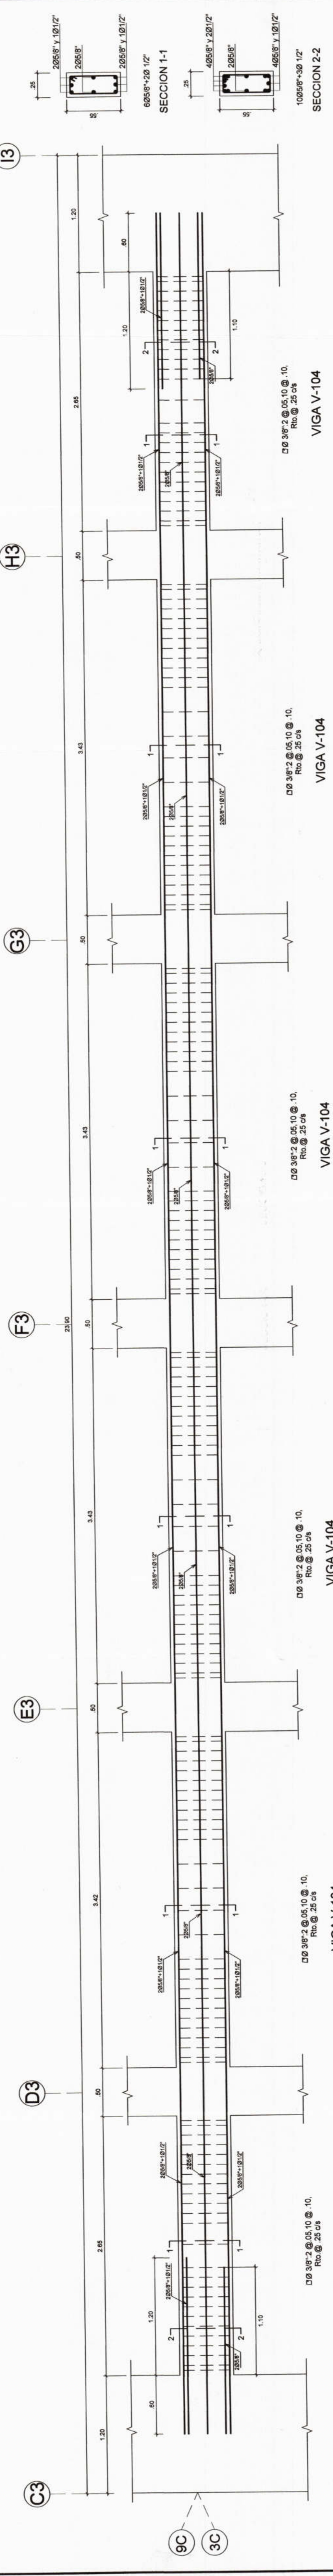

VIGA V-104

VIGA V-104

VIGA V-104

VIGA V-104

VIGA V-104

VIGA V-104

VIGA V-104

<p><b>MUNICIPALIDAD PROVINCIAL DE PIURA</b></p>	<p>PROYECTO : ELABORACION DE 03 EXPEDIENTES TECNICOS DE INSTITUCIONES EDUCATIVAS, DISTRITO DE PIURA - PROVINCIA DE PIURA - PIURA</p>	<p>COMPONENTE 03: "REHABILITACION DEL LOCAL DE LA INSTITUCION EDUCATIVA PARCEMON SALLARRIAGA MONTEJO PIURA-PROVINCIA PIURA- REGION PIURA"</p>	<p>UBICACION: Departamento: Piura Provincia: Piura Distrito: Piura Sector: Pachitea</p>	<p>CONSULTOR: <b>CONSORCIO EL ALGARROBO</b></p>	<p>ESPECIALIDAD: <b>ESTRUCTURAS</b></p>	<p>PLANO: DESARROLLO DE VIGAS -DETALLES - MODULO 04</p>	<p>ING. LUSHING STALING ZURITA CHUNG CIP-174752</p>	<p>OBSERVACIONES</p>	<p>FECHA</p>	<p>LAMINA: <b>MODULO 04</b></p>
	<p>APROBADO: ING. JOSE TALLEDO COVENAS</p>	<p>REVISADO:</p>	<p>FECHA: SEPTIEMBRE 2019</p>	<p>ESCALA: 1/50</p>	<p>TITULO: ATHP</p>	<p>APROBADO:</p>	<p>FECHA:</p>	<p>FECHA:</p>	<p>FECHA:</p>	<p>FECHA:</p>