
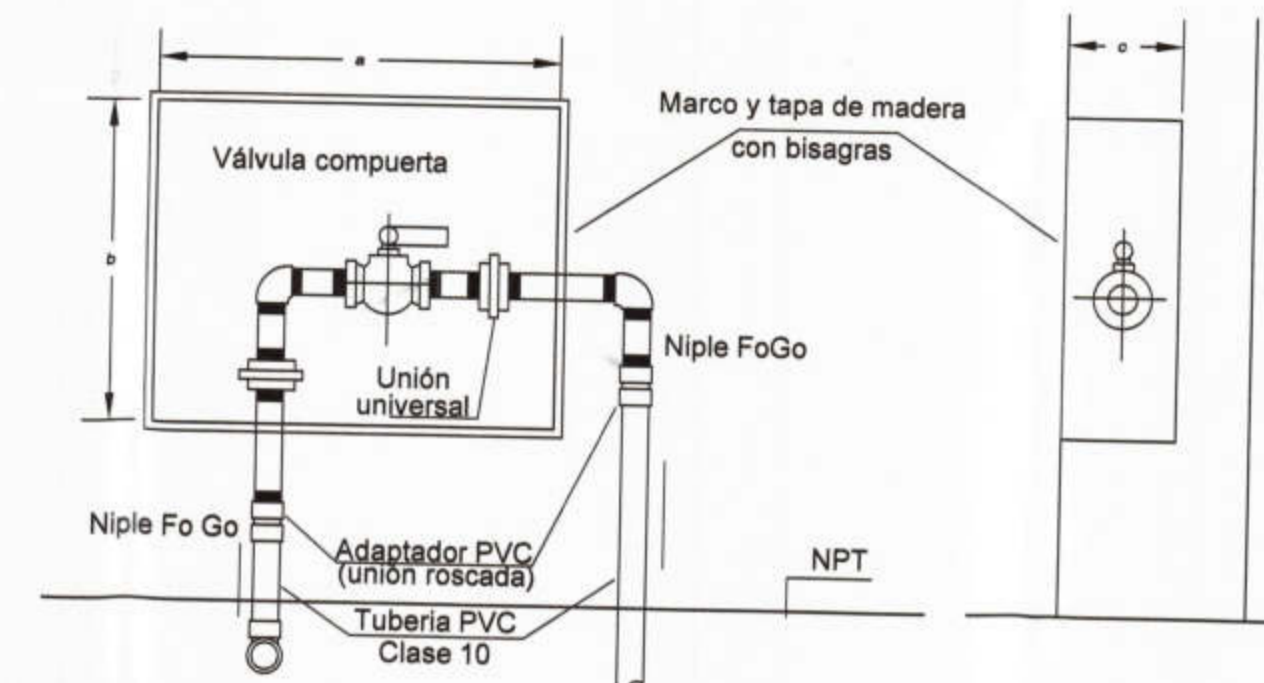
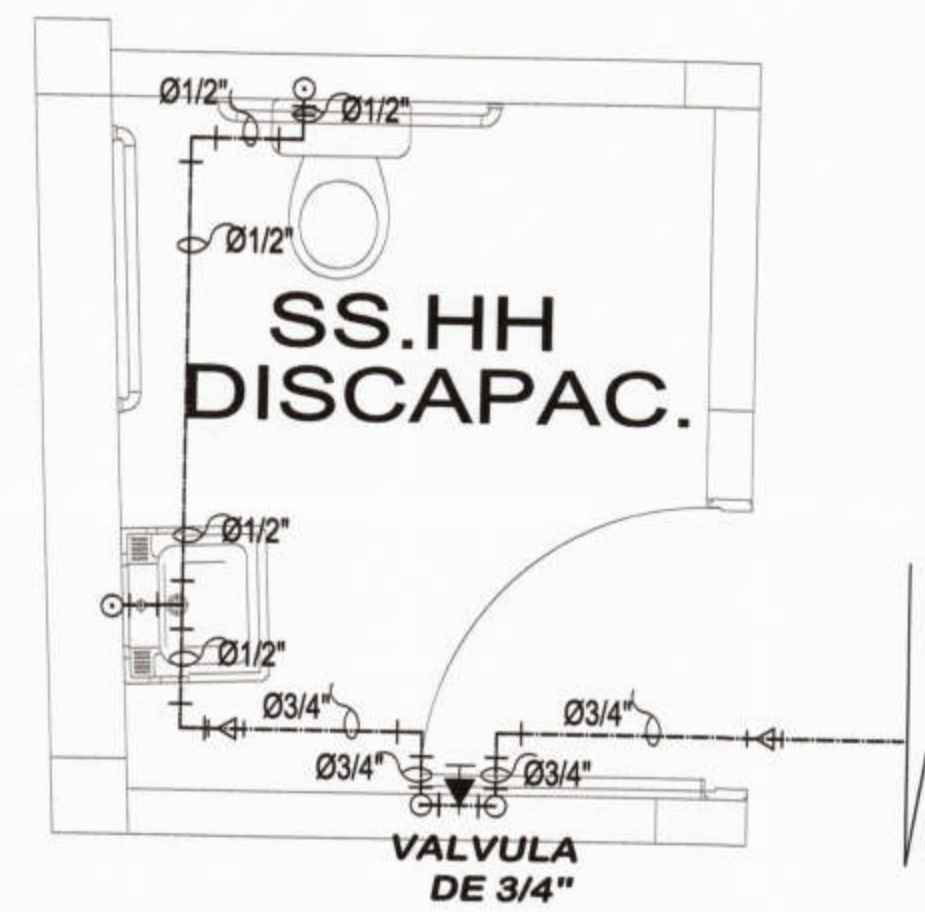


### RED AGUA - SSHH . CASETA VIGILANCIA MODULO 04

1/25

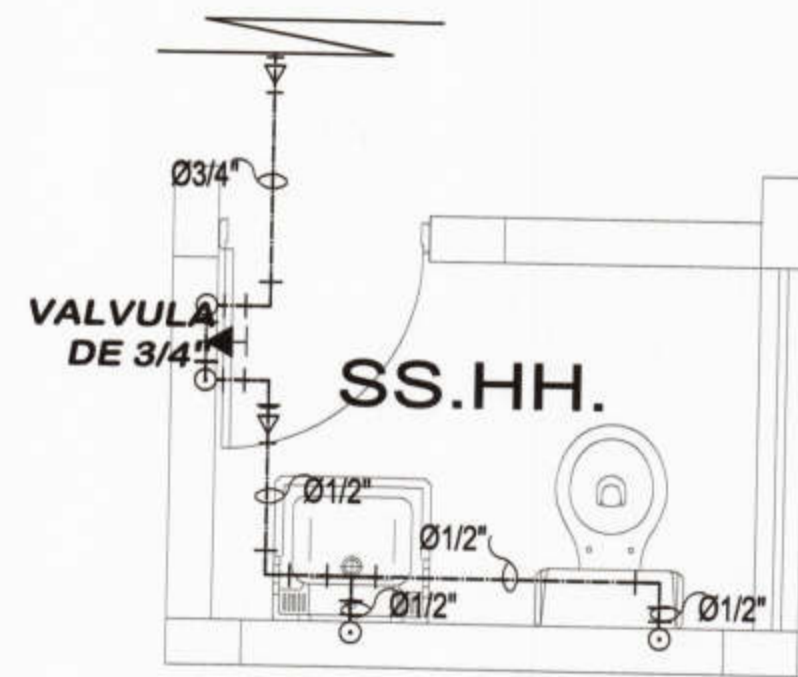

Ø	a	b	c
1/2"	20	15	7
3/4"	25	15	7
1"	25	20	10
1.1/4"	30	20	12
1.1/2"	30	20	12

COTAS REFERENCIALES EN cms.  
LAS DIMENSIONES FINALES SERAN VERIFICADAS EN OBRA, ACORDE A LOS ACCESORIOS A USAR  
: NIPLES, CODOS, VALVULAS, UNION UNIVERSAL ENCHAPES DE PARED ETC.

### RED AGUA - SSHH . SECTOR SECUNDARIA MODULO 04

1/25

### RED AGUA - SSHH . SECTOR PRIMARIA MODULO 02

1/25

ELEVACION SECCION  
DETALLE TIPICO: INSTALACION DE VALVULAS SIN ESCALA

CONSORCIO "EL ALGARROBO"  
ING. JESUS BERNARDO BALBIN ARCHI  
Lushing Siang Daria Chung  
REPRESENTANTE GENERAL  
DNI. 4790285

Jose Franklia Talledo Cuervas  
INGENIERO CIVIL  
CIP. 52157



PROYECTO :  
ELABORACIÓN DE 03 EXPEDIENTES TÉCNICOS DE INSTITUCIONES EDUCATIVAS, DISTRITO DE PIURA-PROVINCIA DE PIURA-PIURA

COMPONENTE 03:  
INSTITUCION EDUCATIVA PARCEMÓN SILDARRIAGA MONTEJO PIURA-PROVINCIA PIURA REGIÓN PIURA

UBICACION:  
Departamento: Piura  
Provincia: Piura  
Distrito: Piura  
Sector: Pachitea

CONSULTOR:  
CONSORCIO EL ALGARROBO

ESPECIALIDAD:  
INSTALACIONES SANITARIAS  
PLANO:  
RED DE AGUA-DETALLES

DIBUJO: JMTY ESCALA: 1/50 FECHA: SEPTIEMBRE 2019

EQUIPO DE DISEÑO:  
ING. JESUS BERNARDO BALBIN ARCHI  
CIP 84059

JEFE DE PROYECTO:  
ING. JOSE TALLEDO COVERAS

REVISADO:

APROBADO:

OBSERVACIONES	FECHA

LAMINA:

SANITARIAS  
**ISS-05**