



**RED DESAGÜE - SSHH . SECTOR PRIMARIA**  
**MODULO 03 1/25**

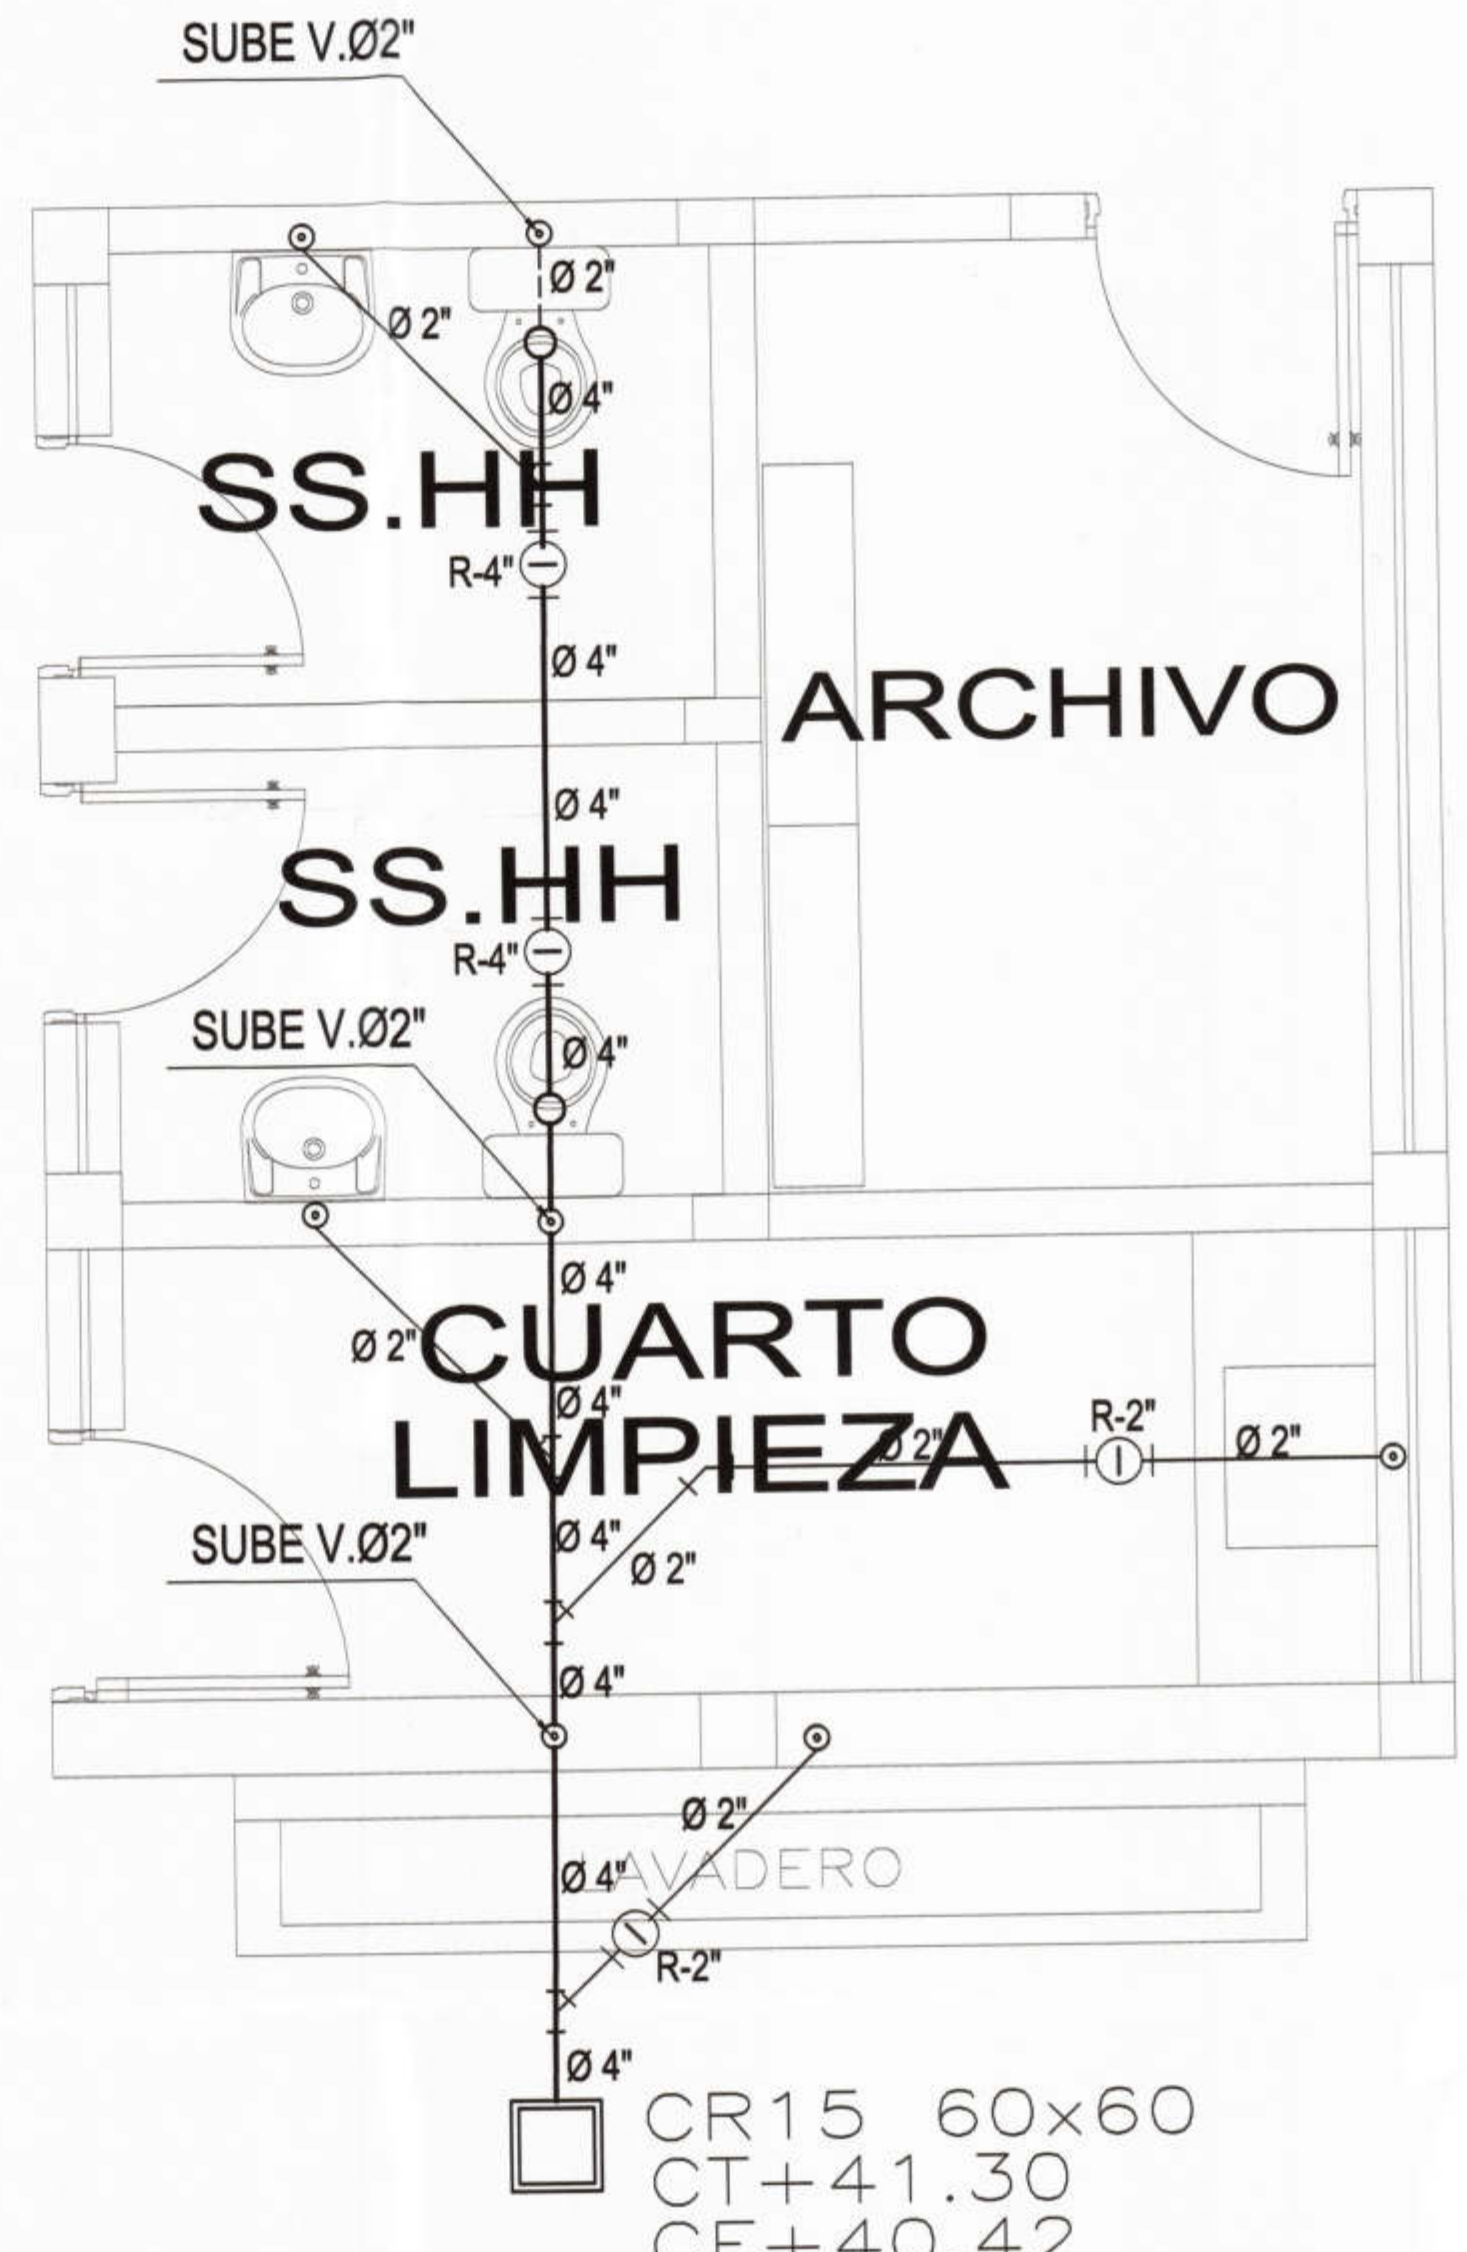


**RED DESAGÜE - SSHH . SECTOR SECUNDARIA**  
**MODULO 04 1/25**


LEYENDA	
SIMBOLOGIA	DESCRIPCION
	TUBERIA DE DESAGUE
	TUBERIA DE VENTILACION
	TRAMPA P
	REGISTRO ROSCADO DE BRONCE
	CODO DE 45
	YEE SANITARIA SIMPLE
	CODO 90°, SUBE, BAJA
	T° SANITARIA: SUBE, BAJA
	SENTIDO DE FLUJO
	SUMIDERO
	CRUCE DE TUBOS SIN CONEXION
	CAJA DE REGISTRO PROYECTADA

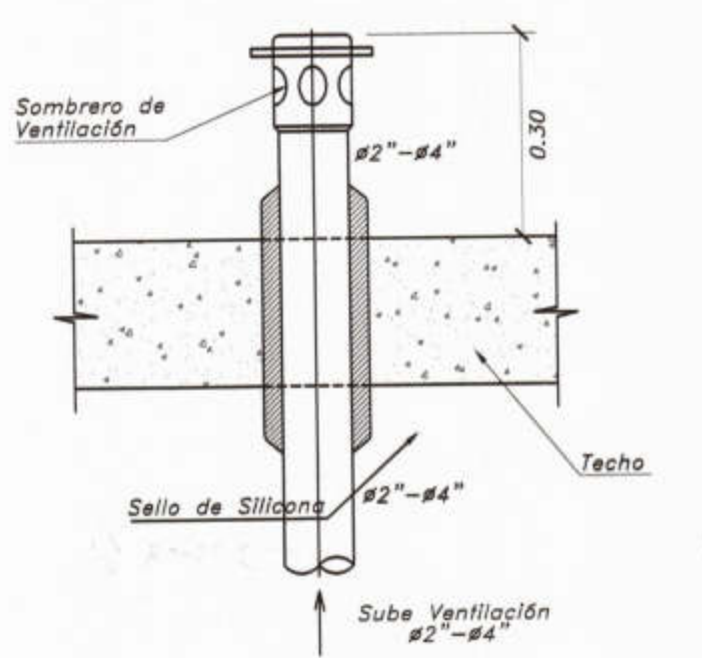


**SALIDA DE VENTILACION SANITARIA EN TECHO**  
ESC. IMPRESION S/E

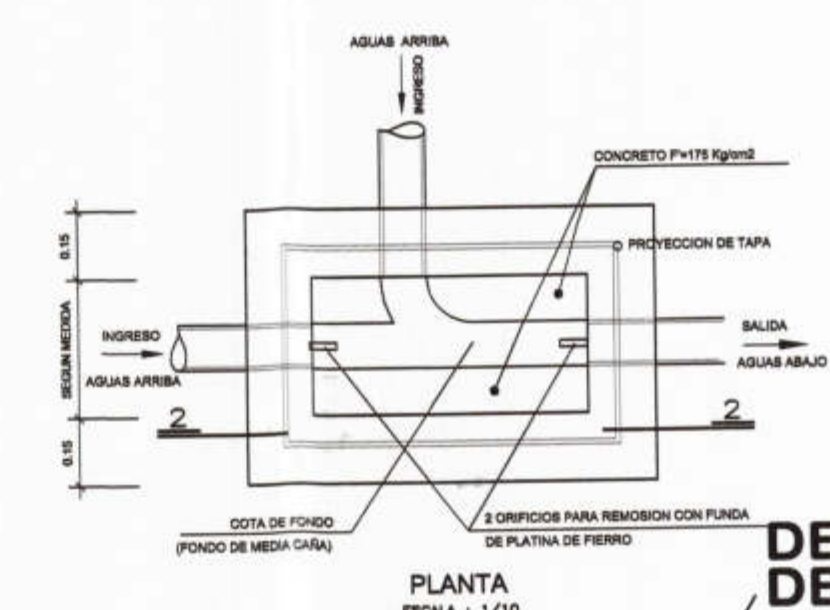

**DETALLE TIPICO DE CAJA DE REGISTRO**  
ESC. IMPRESION S/E

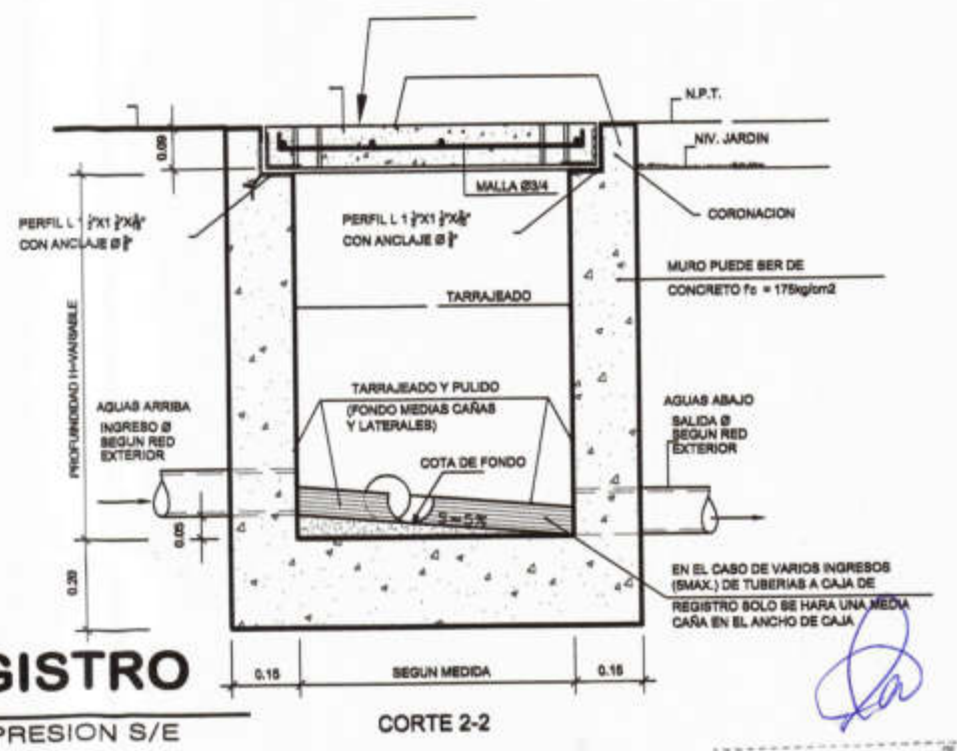

**CONSORCIO EL ALGARROBO**  
INGENIERO CIVIL  
CIP 52167

 <b>MUNICIPALIDAD PROVINCIAL DE PIURA</b>	<b>PROYECTO :</b> ELABORACIÓN DE 03 EXPEDIENTES TÉCNICOS DE INSTITUCIONES EDUCATIVAS, DISTRITO DE PIURA-PROVINCIA DE PIURA-PIURA	<b>COMPONENTE 03:</b> INSTITUCION EDUCATIVA PARCEMÓN SILDARRIAGA MONTEJO PIURA-PROVINCIA PIURA REGIÓN PIURA	<b>UBICACION:</b> Departamento: Piura Provincia: Piura Distrito: Piura Sector: Pachitea	<b>CONSULTOR:</b> CONSORCIO EL ALGARROBO	<b>ESPECIALIDAD:</b> INSTALACIONES SANITARIAS	<b>EQUIPO DE DISEÑO:</b> ING. JESUS BERNARDO BALBIN ARCHI CIP 84058	<b>OBSERVACIONES</b>	<b>FECHA</b>	<b>LAMINA:</b> SANITARIAS <b>ISS-10</b>
	<b>PLANO:</b> RED DE DESAGUE - DETALLES	<b>DIBUJO:</b> JMTY <b>ESCALA:</b> 1/50 <b>FECHA:</b> SEPTIEMBRE 2019	<b>JEFE DE PROYECTO:</b> ING. JOSE TALLEDO COVERAS	<b>REVISADO:</b>	<b>APROBADO:</b>				