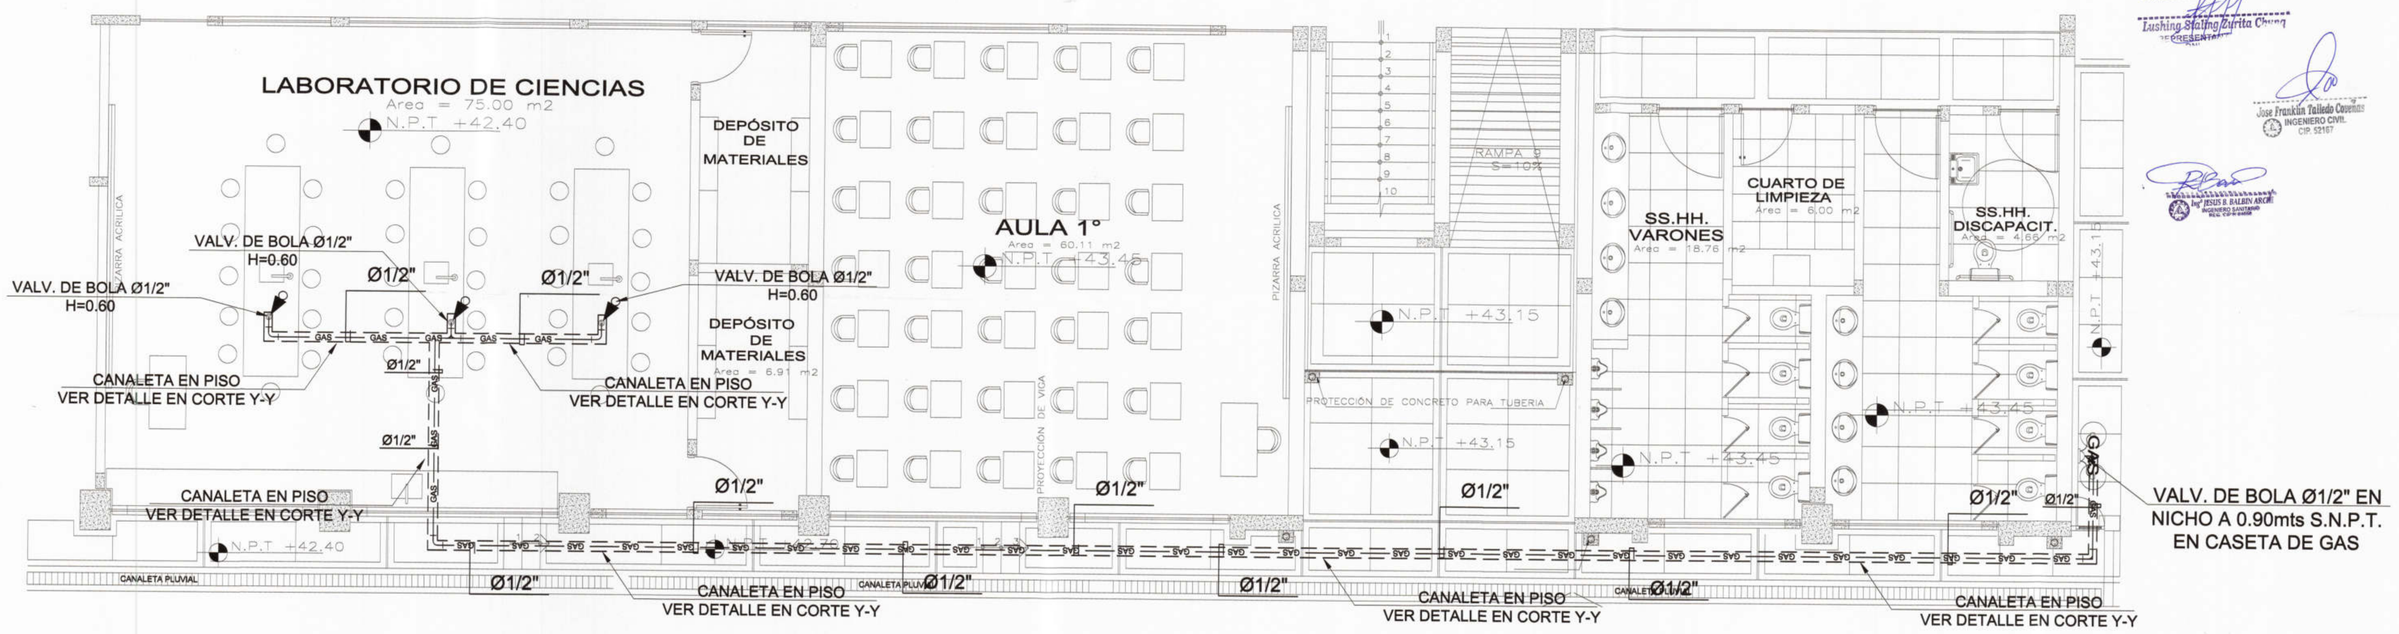

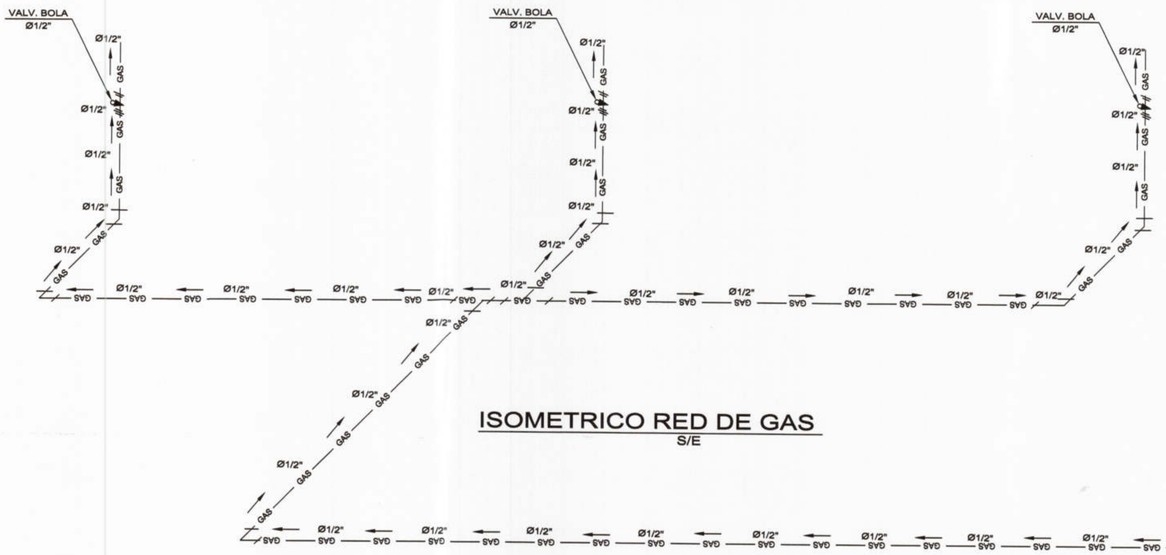

ISOMETRICO RED DE GAS
S/E

RED DE GAS - LABORATORIO DE CIENCIAS
MODULO 05
1/50

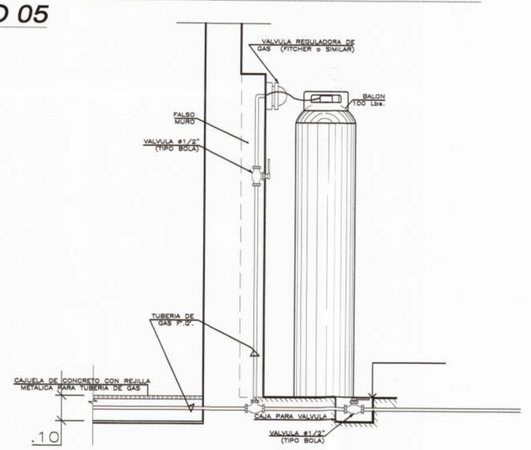

CORTE 1–1 TIPICO CASETA DE GAS
ESCALA : 1/20

LEYENDA INSTALACION GAS	
— GAS —	TUBERIA DE GAS
	CRUCE D/TUBERIAS SIN CONEXION
	CRUZ Y "T"
	CODOS DE 90° Y 45°
	CODO DE 90° SUBE Y BAJA
	"T" CON SUBIDA Y BAJADA
	REDUCCION
	VALVULA DE BOLA
SIMBOLO	DESCRIPCION

MUNICIPALIDAD PROVINCIAL DE PIURA

PROYECTO :
ELABORACIÓN DE 03 EXPEDIENTES TÉCNICOS DE INSTITUCIONES EDUCATIVAS,DISTRITO DE PIURA-PROVINCIA DE PIURA-PIURA

COMPONENTE 03:
INSTITUCION EDUCATIVA PARCEMÓN SALDARRIAGA MONTEJO PIURA-PROVINCIA PIURA REGIÓN PIURA

UBICACION:
Departamento:Piura
Provincia: Piura
Distrito: Piura
Sector: Pachitea

CONSULTOR:
CONSORCIO EL ALGARROBO

ESPECIALIDAD:
INSTALACIONES SANITARIAS

PLANO:
RED DE GAS-DETALLES

DIBUJO: JMTY | ESCALA: 1/50 | FECHA: SEPTIEMBRE 2019

EQUIPO DE DISEÑO:
ING. JESUS BERNARDO BALBIN ARCHI
CIP 84059

JEFE DE PROYECTO:
ING. JOSE TALLEDO COVEÑAS

REVISADO:

APROBADO:

OBSERVACIONES	FECHA

LAMINA:
SANITARIAS
IISS-14

CONSORCIO "EL ALGARROBO"
Tushing Stalling Zurita Cherry
REPRESENTANTE

Jose Franklin Talledo Cavenes
INGENIERO CIVIL
CIP. 52187

Ing. JESUS B. BALBIN ARCHI
INGENIERO SANITARIO
REG. CIP N° 84059

MUNICIPALIDAD PROVINCIAL DE PIURA
V° B°
DIVISION DE ESTUDIOS Y PROYECTOS