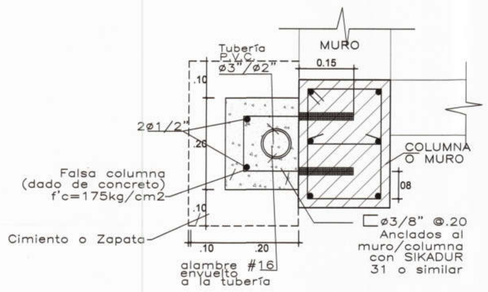

DETALLE S.V. EN FALSA COLUMNA
PROTECCION DE TUBERIA DE VENTILACION
ESC. : 1/10

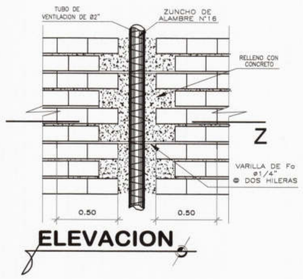

DET. DE REFUERZOS DE TUBERIAS
ESC. IMPRESION 1:25

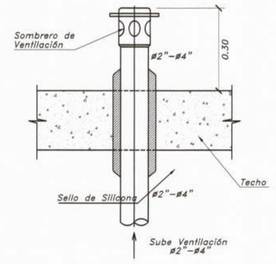

SALIDA DE VENTILACION
SANITARIA EN TECHO
ESC. IMPRESION S/E

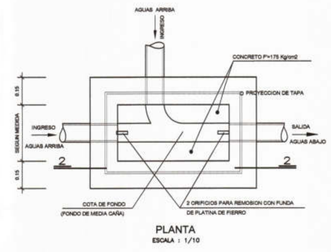

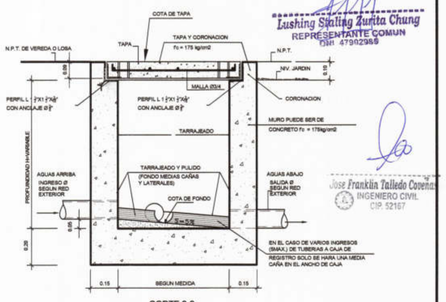

DETALLE TIPICO DE CAJA DE REGISTRO
SIN ESCALA

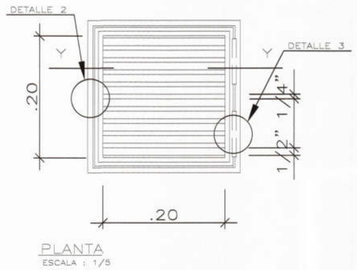

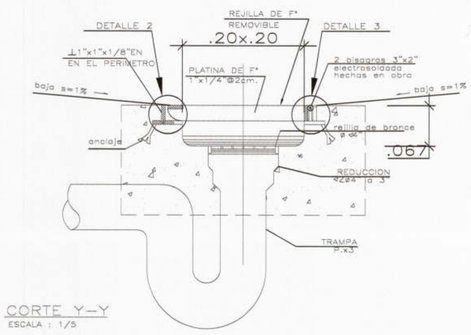

REJILLA 0.20m x 0.20m CON SUMIDERO 3"

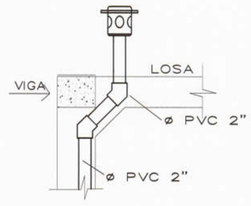

DETALLE DE CRUCE DE
TUBERIA POR VIGA
ESC. IMPRESION 1:25

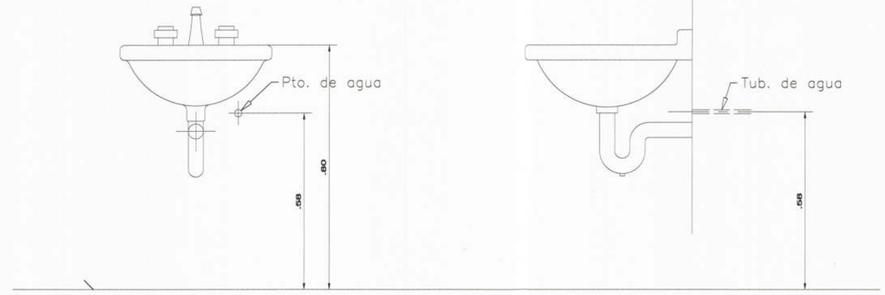

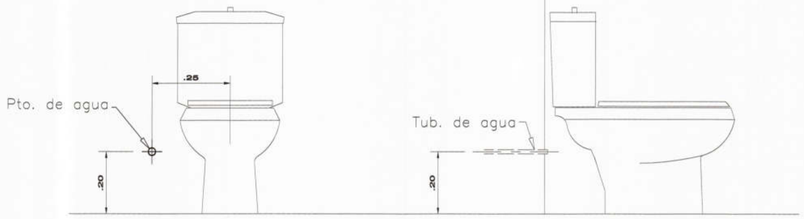

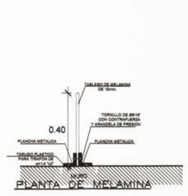

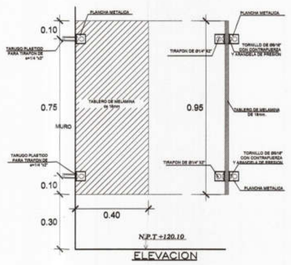

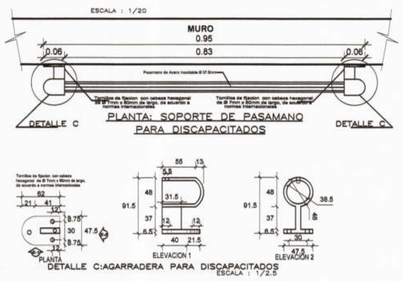

DETALLES DE PUNTOS DE
AGUA DE DESAGUE
ESC. IMPRESION 1:10

CONSORCIO "EL ALGARROBO"
Lushing Stalling Zunita Chung
REPRESENTANTE COMUN
RUC 20601679262959

José Franklin Talledo Coveñas
INGENIERO CIVIL
CIP. 52167

JESUS B. BALBIN ARCHI
INGENIERO SANITARIO
REG.: CIP. N° 84059

V° B°
DIVISIÓN DE
ESTUDIOS
Y PROYECTOS

MUNICIPALIDAD PROVINCIAL DE PIURA

MUNICIPALIDAD PROVINCIAL DE PIURA	PROYECTO : ELABORACIÓN DE 03 EXPEDIENTES TÉCNICOS DE INSTITUCIONES EDUCATIVAS,DISTRITO DE PIURA-PROVINCIA DE PIURA-PIURA	COMPONENTE 03: INSTITUCION EDUCATIVA PARCEMÓN SALDARRIAGA MONTEJO PIURA-PROVINCIA PIURA REGIÓN PIURA	UBICACION: Departamento:Piura Provincia: Piura Distrito: Piura Sector: Pachitea	CONSULTOR: CONSORCIO EL ALGARROBO	ESPECIALIDAD: INSTALACIONES SANITARIAS PLANO: DETALLES DIBUJO: JMTY / ESCALA: 1/50 / FECHA: SEPTIEMBRE 2019	EQUIPO DE DISEÑO: ING. JESUS BERNARDO BALBIN ARCHI CIP 84059 JEFE DE PROYECTO: ING. JOSE TALLEDO COVEÑAS REVISADO: APROBADO:	OBSERVACIONES / FECHA	LAMINA: SANITARIAS IISS-15