



PLANTA TANQUE ALTO
ESCALA: 1/25

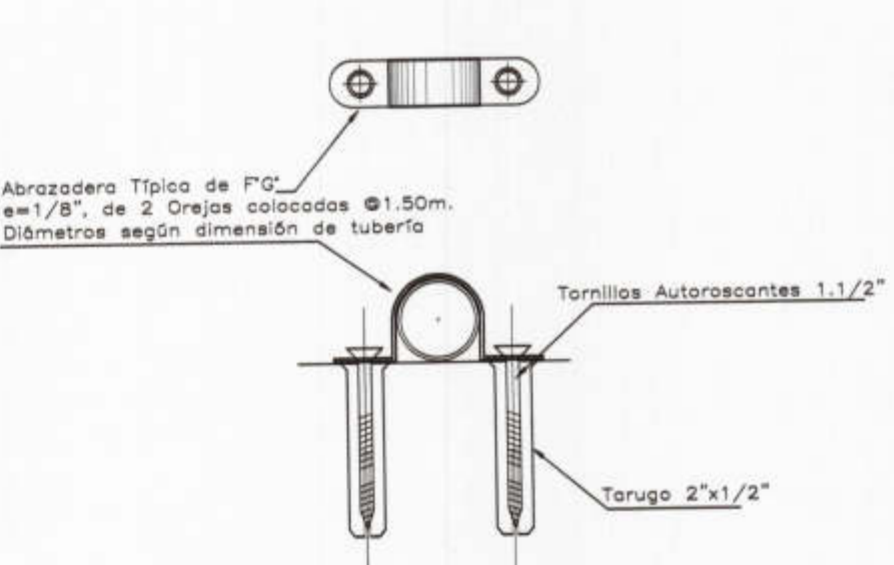


DETALLE DE ABRAZADERA
ESCALA: 1/25


NOTA: El diámetro interior de cada abrazadera será 1/4" mayor a la medida de la tubería.

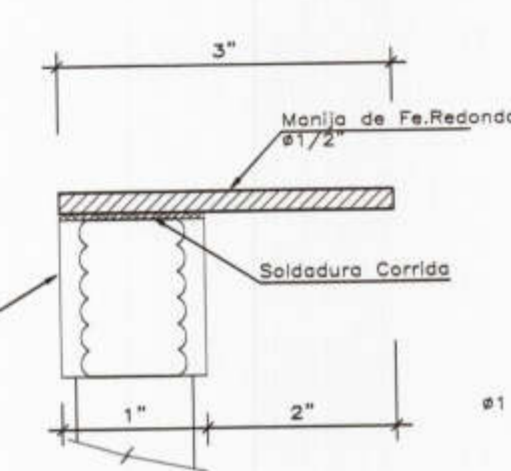


DET. TAPON
ESCALA: 1/25

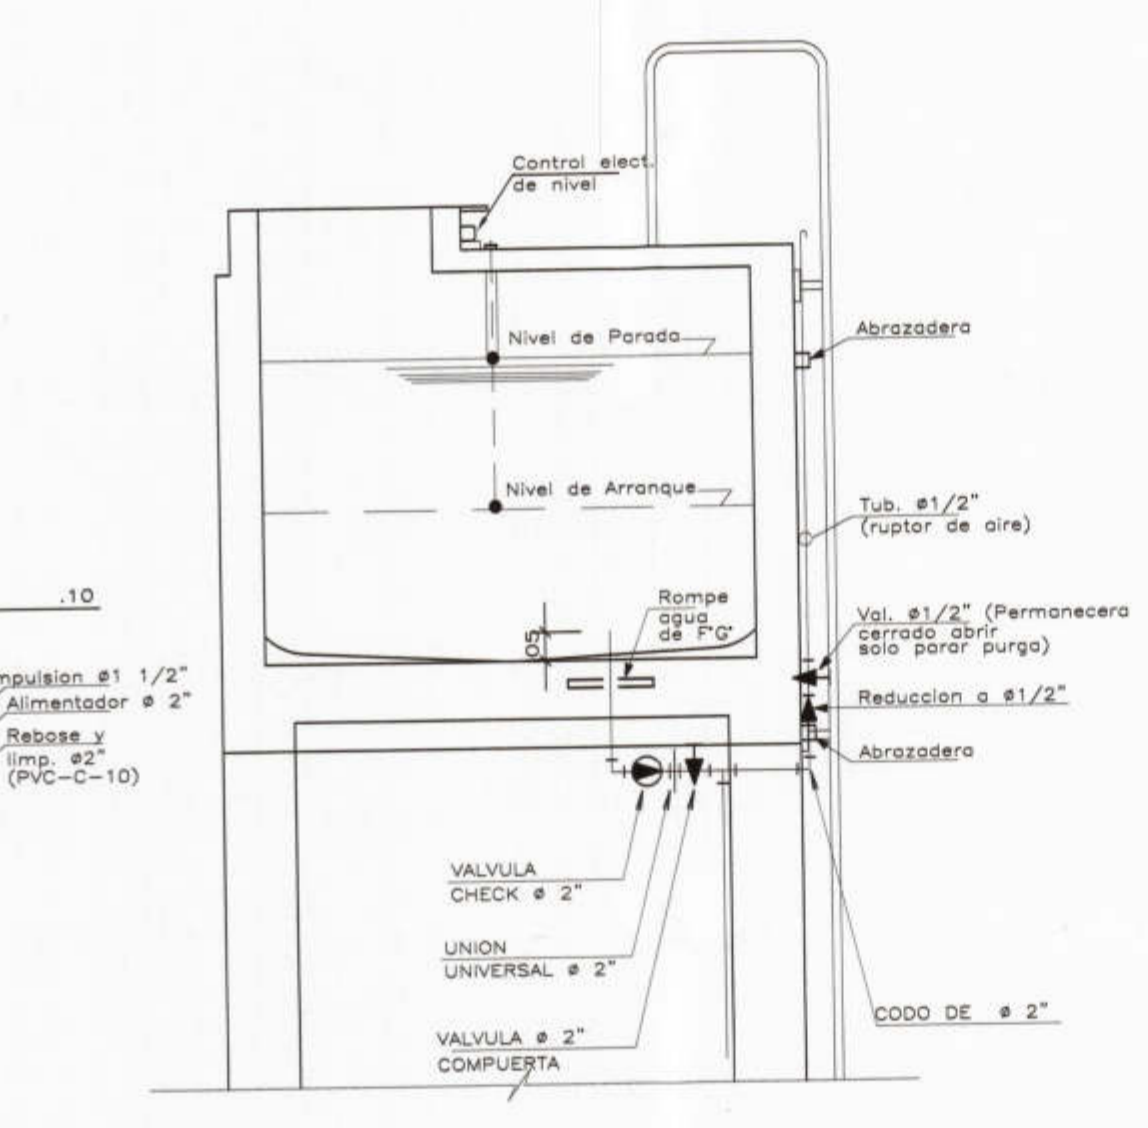


CORTE A-A (ALIMENTADOR)
ESCALA: 1/25

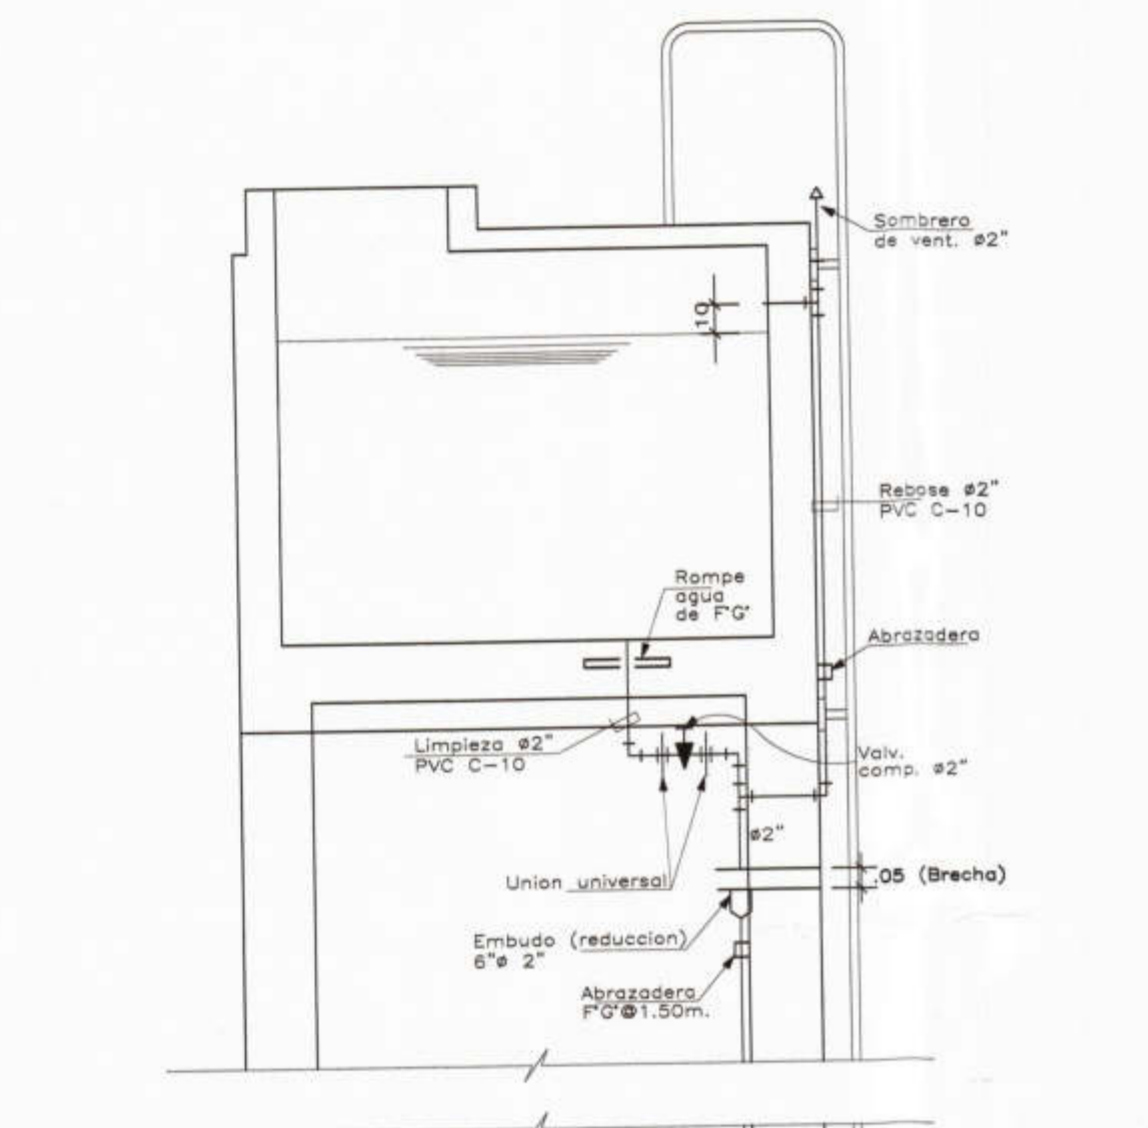

CORTE A-A (REBOSE Y LIMPIEZA)
ESCALA: 1/25

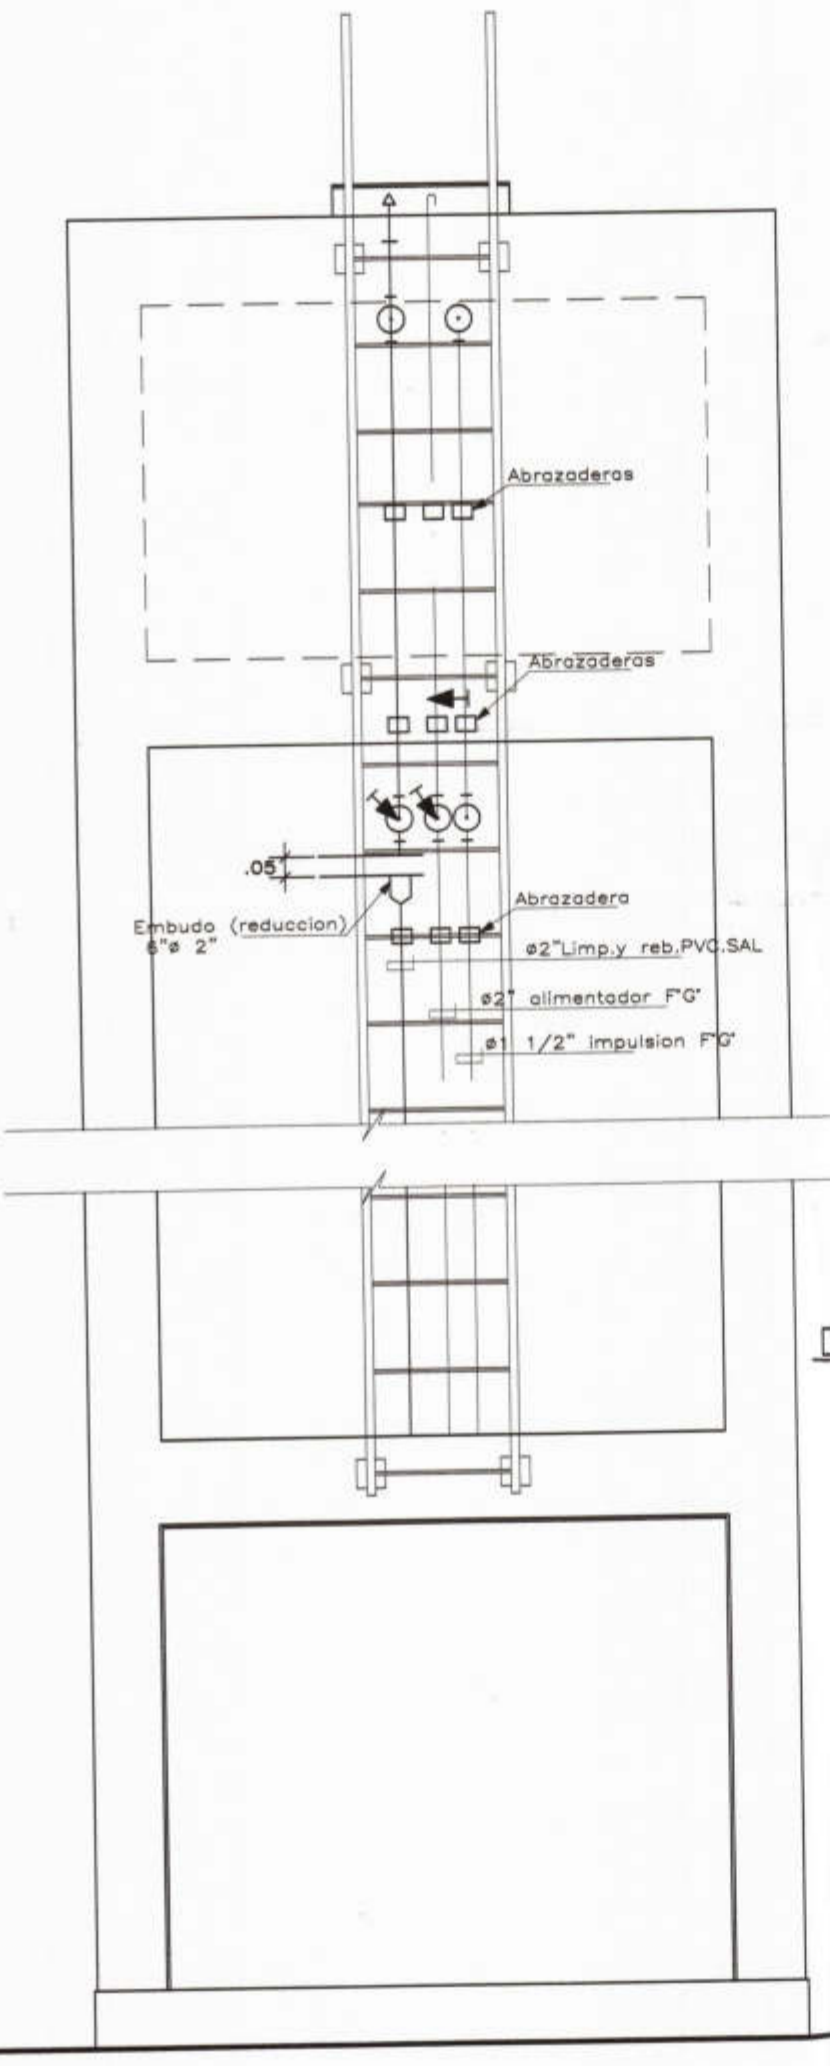


ELEVACION 1
ESCALA: 1/25

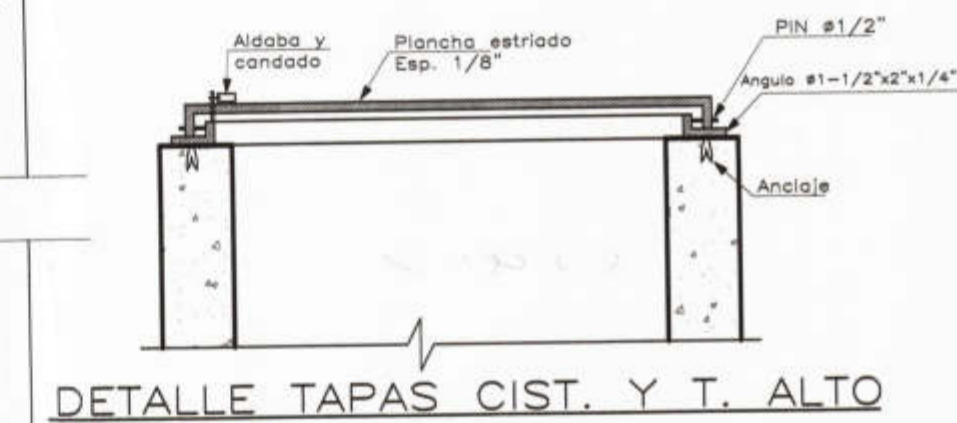


DETALLE TAPAS CIST. Y T. ALTO


CARACTERISTICAS DEL EQUIPO DE BOMBEO (DUPLIX)
CAUDAL = 2.57 L.P.S (PROMEDIO) C/U
ALT. DINAMICA = 17 MTS.
POTENCIA DEL MOTOR = 1.9 HP.

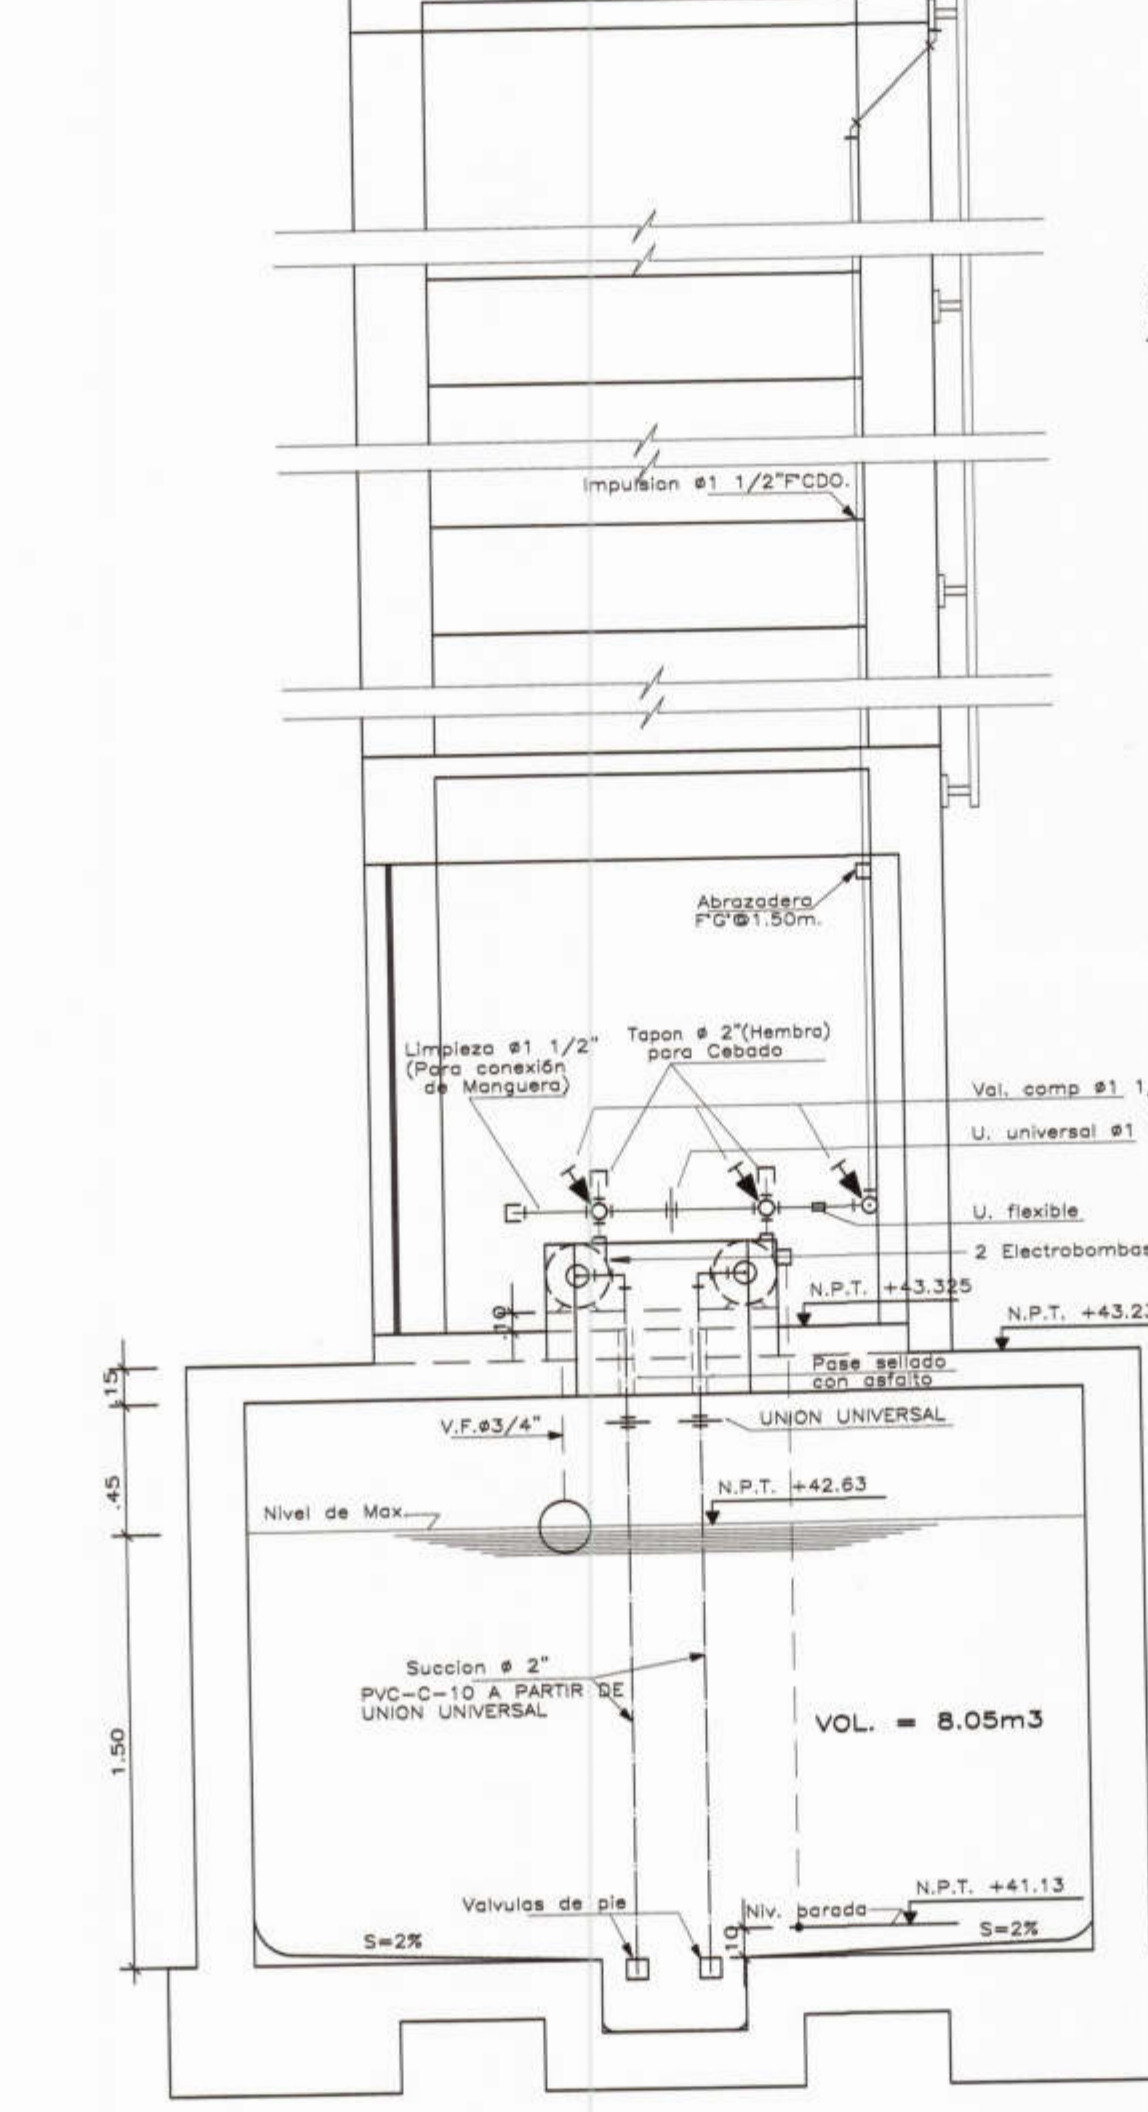


CORTE A-A
(TUBERIAS: SUCCION e IMPULSION)
ESCALA: 1/25

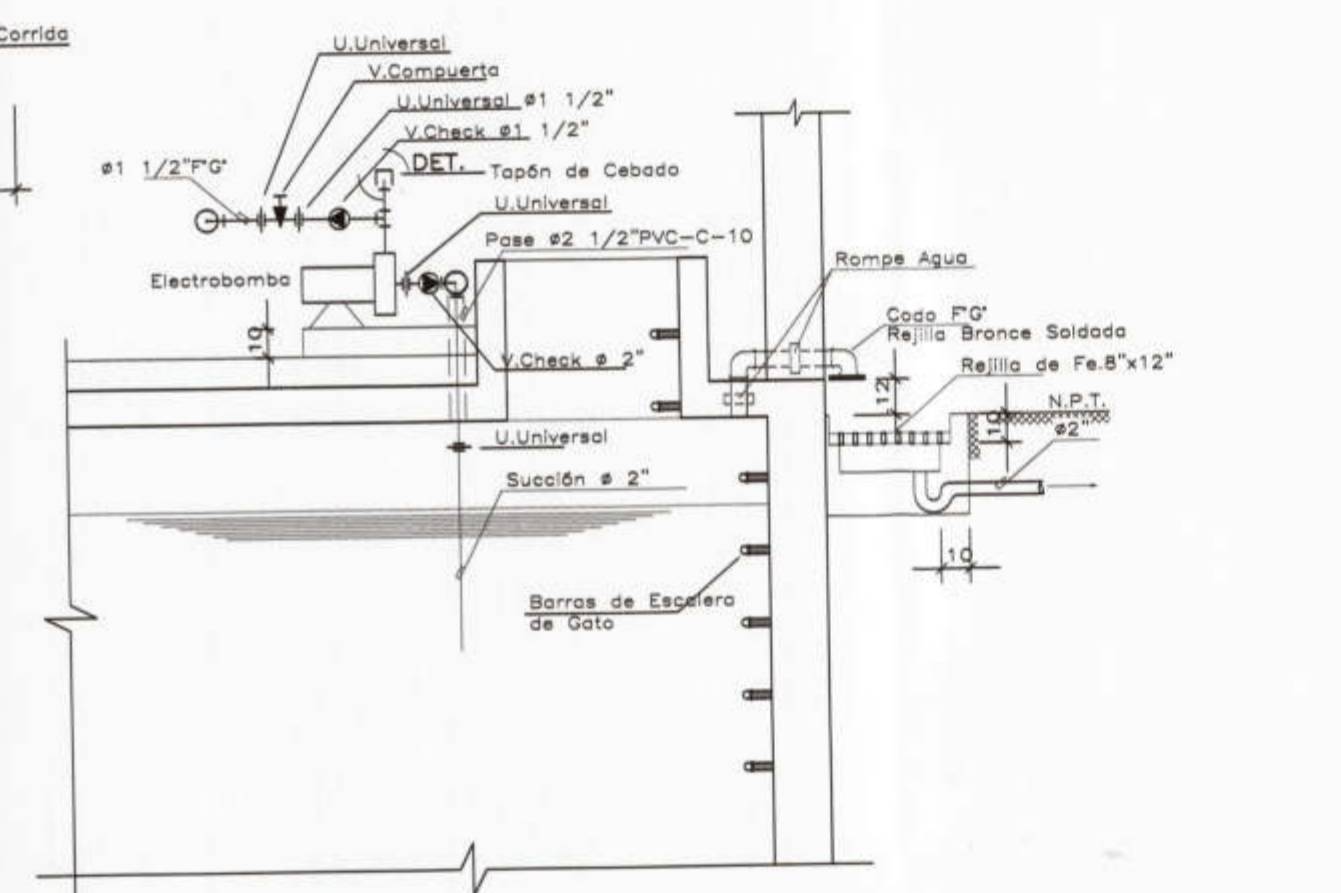

CORTE B-B
ESCALA: 1/25

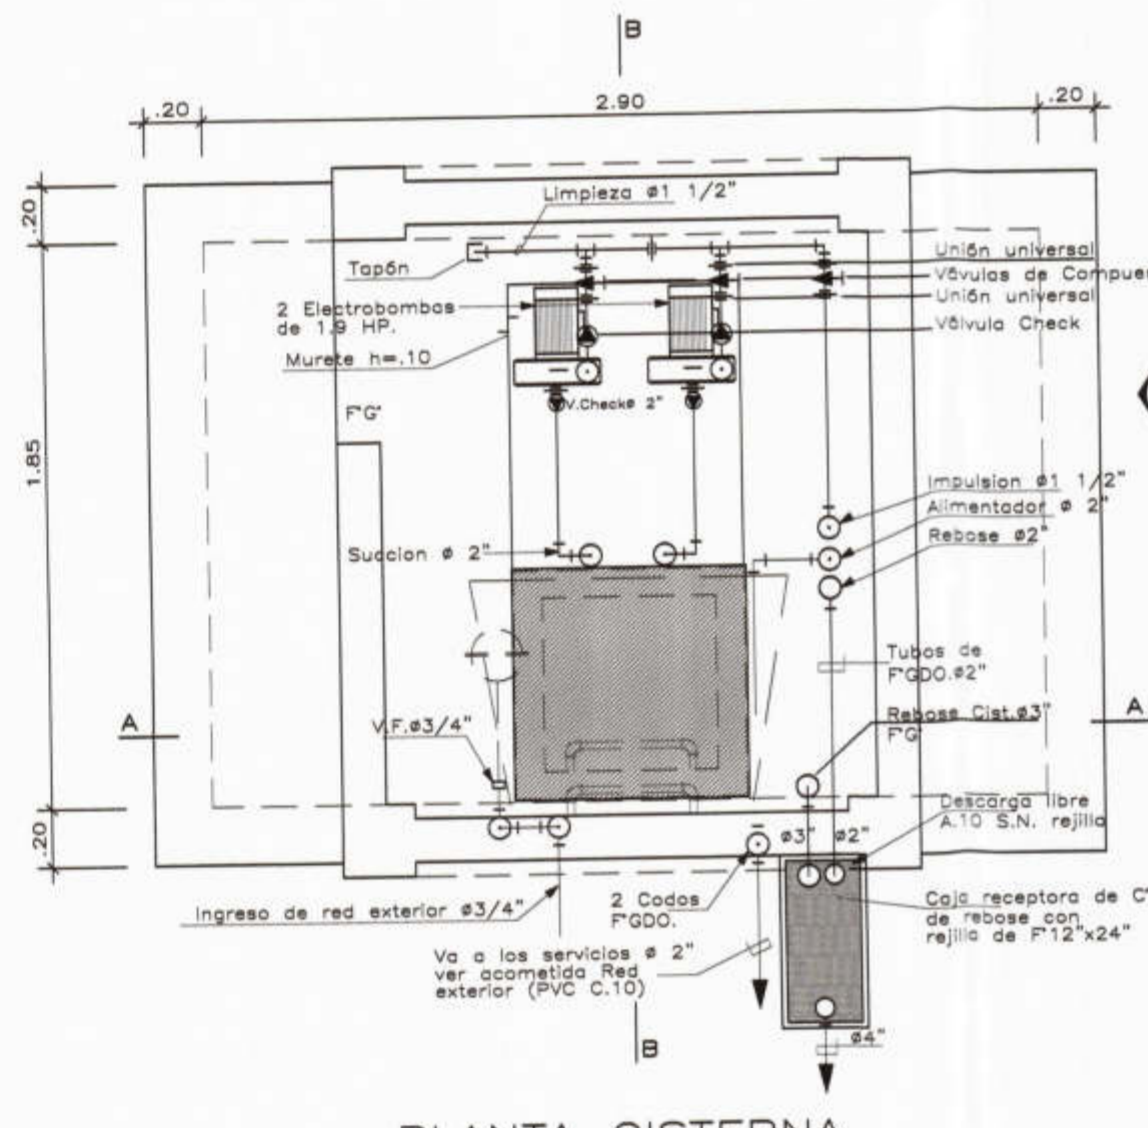

PLANTA CISTERNA

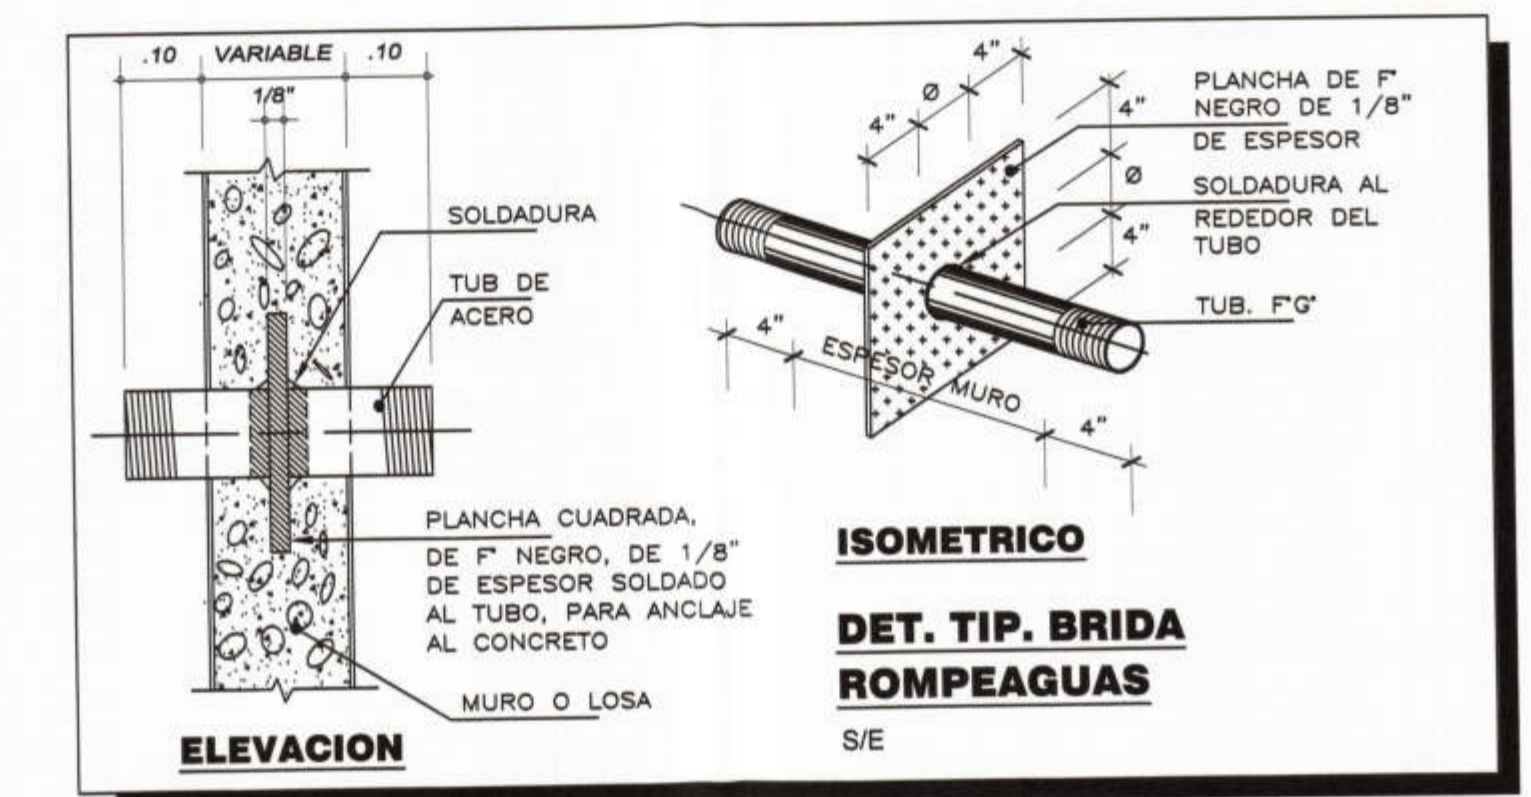

ISOMETRICO
DET. TIP. BRIDA ROMPEAGUAS
S/E

ESPECIFICACIONES
NOTA N° 1
- LAS TUBERIAS DE FGDO, ALIMENTADORES Y SUCCION IMPULSION SERA PINTADA CON PINTURA GALVITE DE COLOR CELESTE (2 MANOS) Y LAS TUBERIAS DE LIMPIEZA, REBOSE DE T. ALTO Y CISTERNA SE PINTARA DE COLOR ROJO GALVITE (2 MANOS)
- LAS ABRAZADERAS DE TUBERIA SERA DE FGDO DE 2 OREJAS SEMICIRCULARES CUYO DIAMETRO SERA PARA LA TUBERIA RESPECTIVA Y ANCLADOS EN TARUGOS DE PLASTICO Ø1.50m.
- LA CAJA RECEPTORA DE REBOSES SE EJECUTARA SEGUN INDICACION DEL PLANO DE RED EXTERIOR.



PROYECTO :
ELABORACIÓN DE 03 EXPEDIENTES TÉCNICOS DE INSTITUCIONES EDUCATIVAS, DISTRITO DE PIURA-PROVINCIA DE PIURA-PIURA

COMPONENTE 01:
INSTITUCION EDUCATIVA PARCEMÓN SALDARRIAGA MONTEJO PIURA-PROVINCIA PIURA REGIÓN PIURA

UBICACION:
Departamento: Piura
Provincia: Piura
Distrito: Piura
Sector: Pachitea

CONSULTOR:
CONSORCIO EL ALGARROBO

ESPECIALIDAD:
INSTALACIONES SANITARIAS
PLANO:
CISTERNA Y TANQUE ELEVADO
DIBUJO: JMTY ESCALA: 1/25 FECHA: SEPTIEMBRE 2019

EQUIPO DE DISEÑO:
ING. JESUS BERNARDO BALBIN ARCHI CIP 84059
JEFE DE PROYECTO:
ING. JOSE TALLEDO COVEÑAS
REVISADO:
APROBADO:

OBSERVACIONES
FECHA

LAMINA:
SANITARIAS
11SS-16