

CONSORCIO "EL ALGARROBO"
 Lushing Stating Zurita Chung
 REPRESENTANTE COMUNITARIO
 TUB. 97902395

Jose Franklin Talledo Covenas
 INGENIERO CIVIL
 CIP: 52167



MUNICIPALIDAD PROVINCIAL DE PIURA

PROYECTO :
 ELABORACION DE 03 EXPEDIENTES TECNICOS DE INSTITUCIONES EDUCATIVAS, DISTRITO DE PIURA-PROVINCIA DE PIURA-PIURA

COMPONENTE 03:
 INSTITUCION EDUCATIVA PARCEMON SALLDARRIAGA MONTEJO PIURA-PROVINCIA PIURA REGION PIURA

UBICACION:
 Departamento: Piura
 Provincia: Piura
 Distrito: Piura
 Sector: Pachitea

CONSULTOR:
CONSORCIO EL ALGARROBO

ESPECIALIDAD:
SANITARIAS

PLANO:
 PLANTA GENERAL 2º PISO RED PLUVIAL

EQUIPO DE DISEÑO:
 ING. JESUS BERNARDO BALBIN ARCHI
 CIP: 84059

JEFE DE PROYECTO:
 ING. JOSE TALLEDO COVENAS

REVISADO:

APROBADO:




DIBUJO:
 JMTY

ESCALA:
 1/150

FECHA:
 SEPTIEMBRE 2019

OBSERVACIONES	FECHA


LAMINA:
SANITARIAS
IISS-18

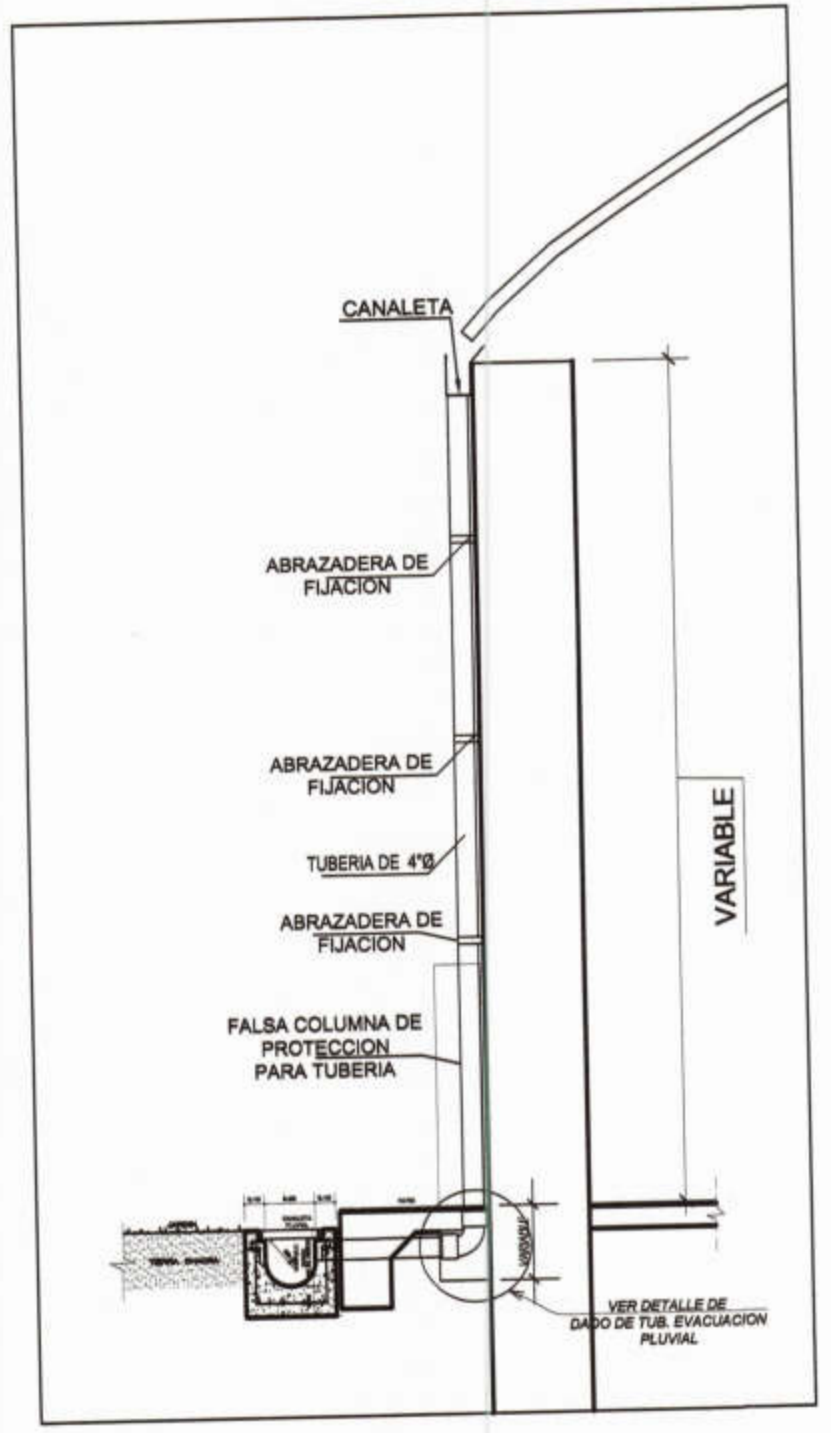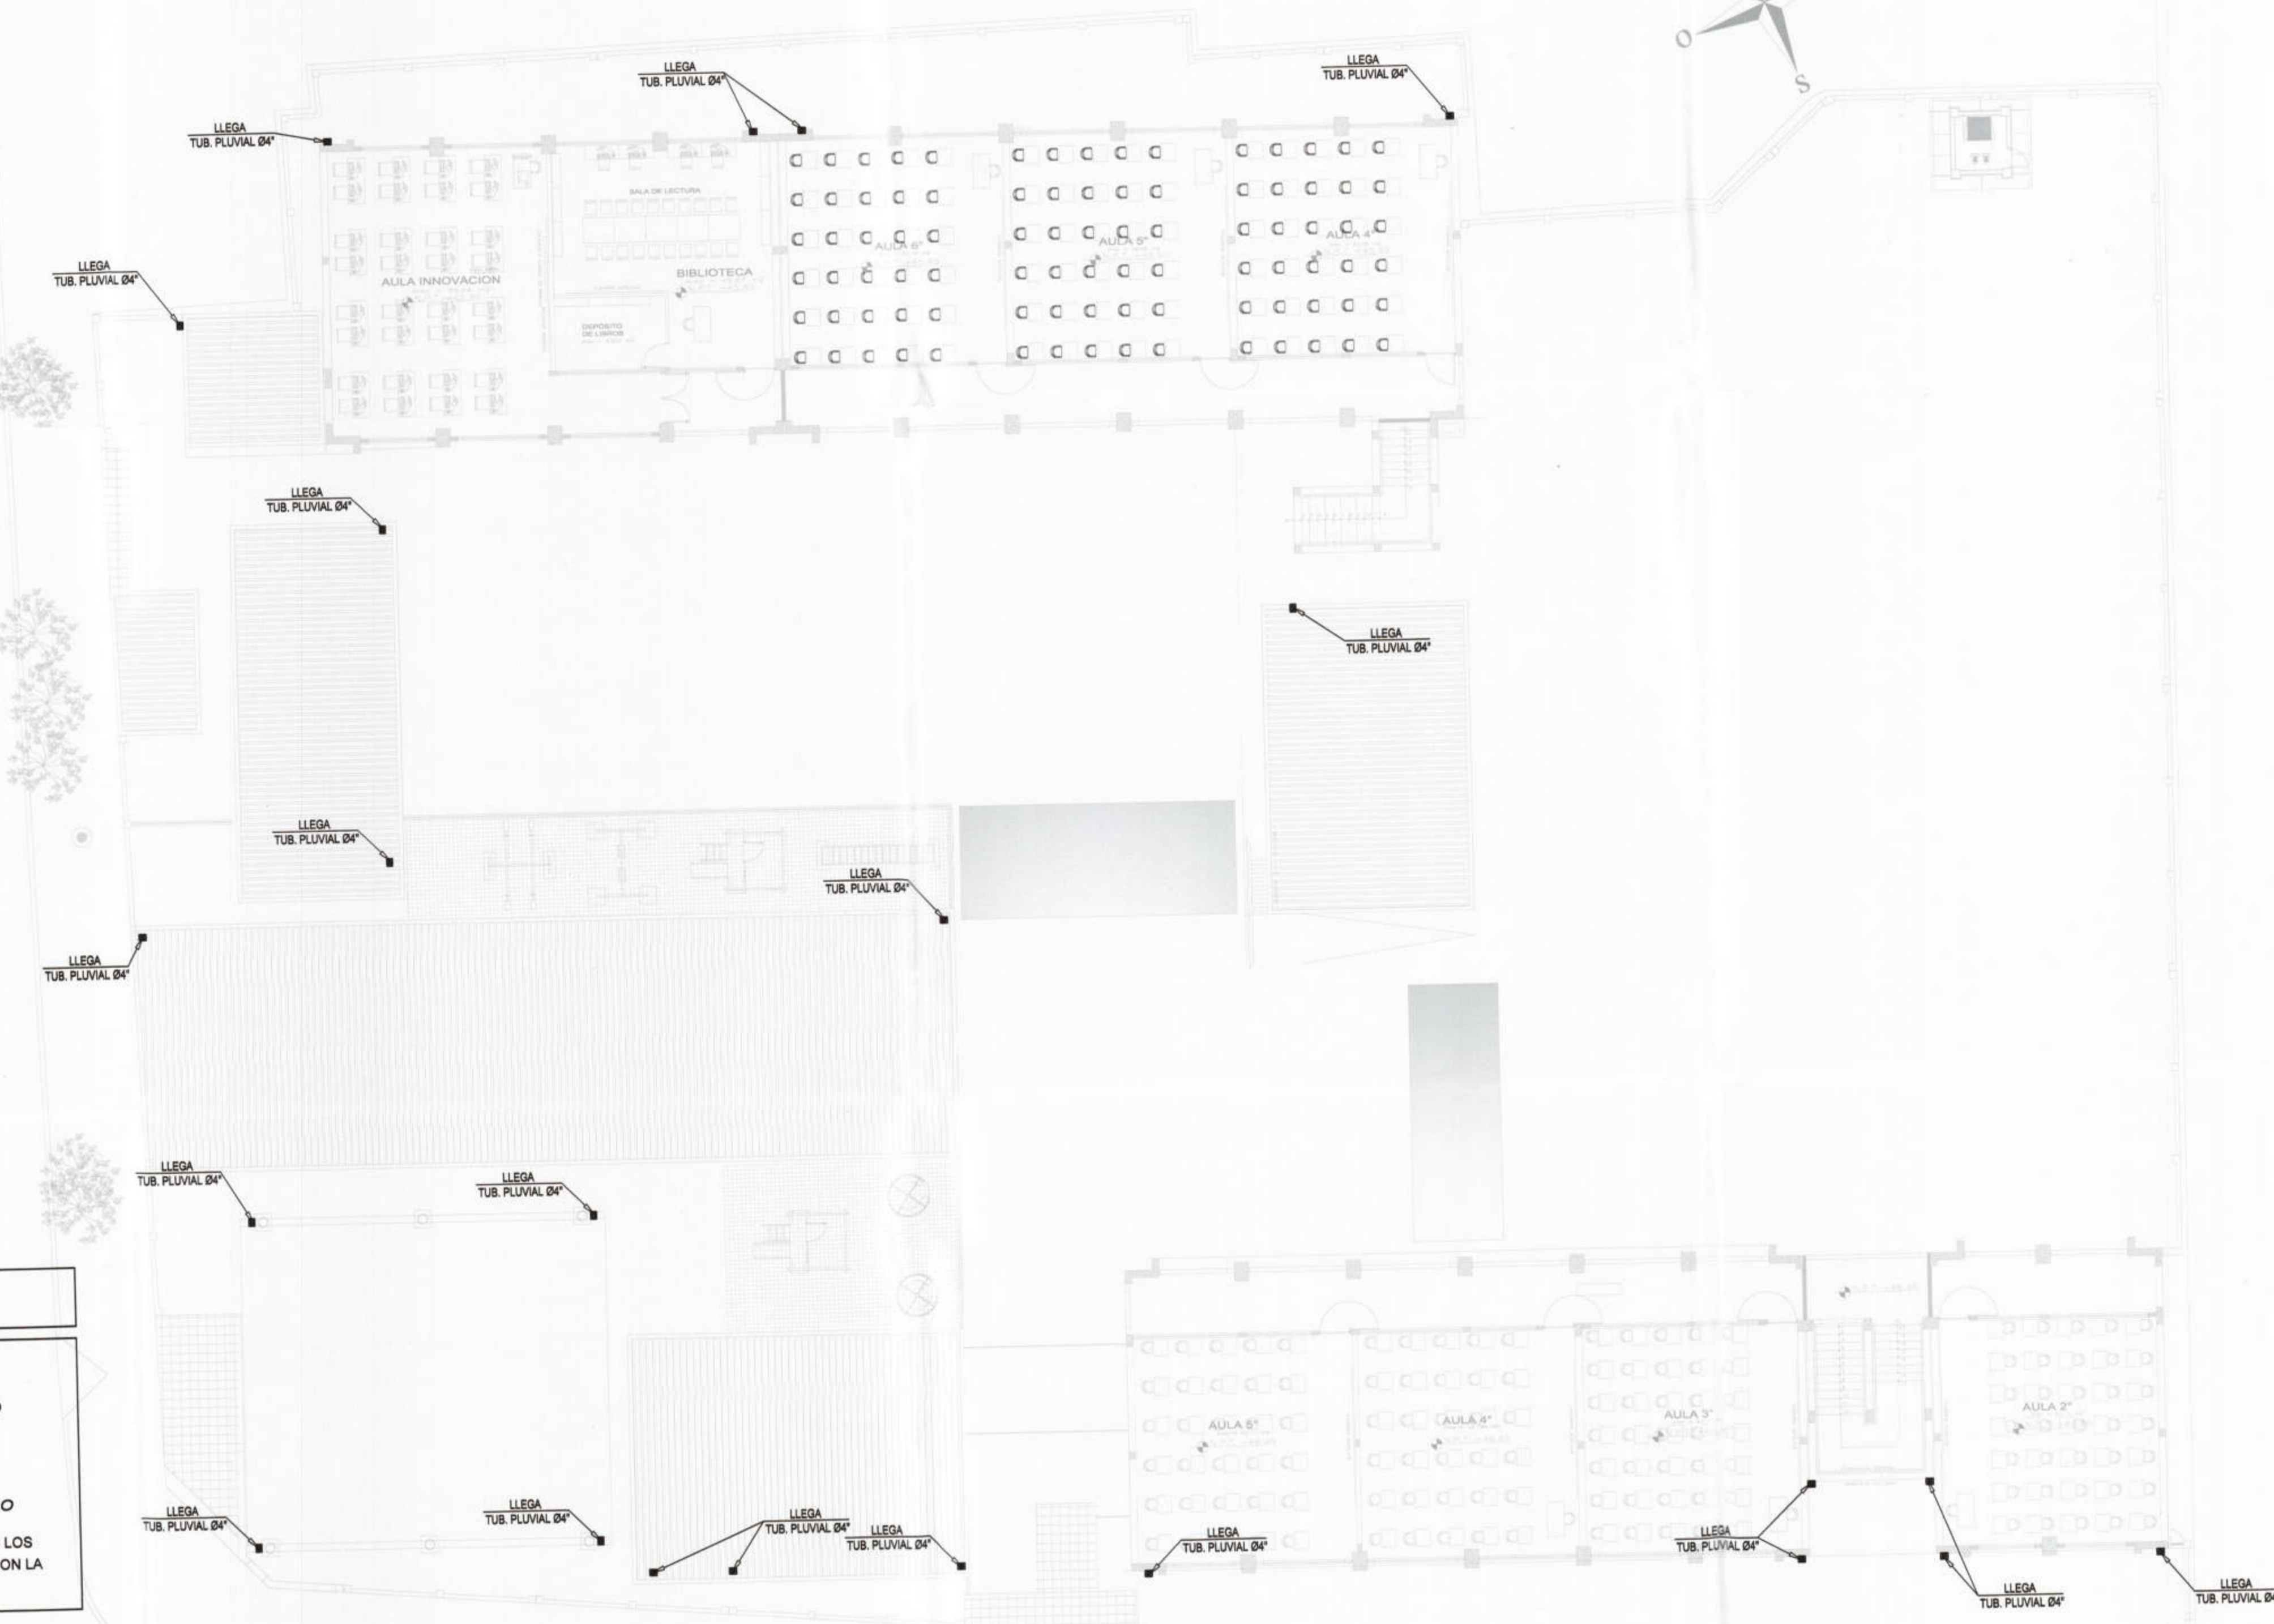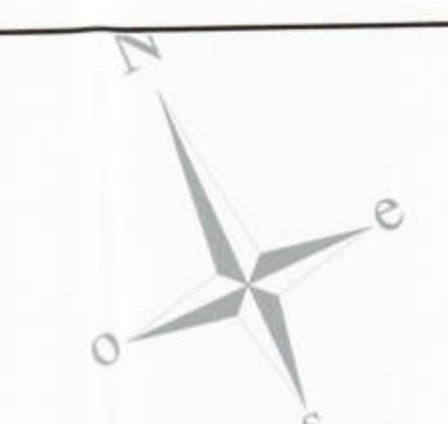

DETALLE TÍPICO DE BAJADA DE AGUA DE LLUVIAS


ESPECIFICACIONES TECNICAS

- RED DE DESAGUE:**
- LAS TUBERIAS DE DESAGUE Y ACCESORIOS SERAN DE PLASTICO PVC-SAP PESADO EN REDES EXTERIORES.
 - LAS CAJAS DE REGISTRO UBICADAS EN VEREDAS O LOSAS, TENDRAN LA LOSA SUPERIOR Y TAPA AL RAS DEL N.P.T.
 - LAS CAJAS DE REGISTRO UBICADAS EN TERRENO NATURAL O JARDIN, DEBERAN UBICARSE 0,10 m SOBRE EL NIVEL DE JARDIN O TERRENO NATURAL.
 - EN CASO DE PRESENTARSE VARIACIONES EN LAS COTAS DE SALIDA EN LOS PUNTOS DE DESCARGA, SE RECOMIENDA ADECUAR LAS PENDIENTES CON LA FINALIDAD DE ASEGURAR LAS DESCARGA

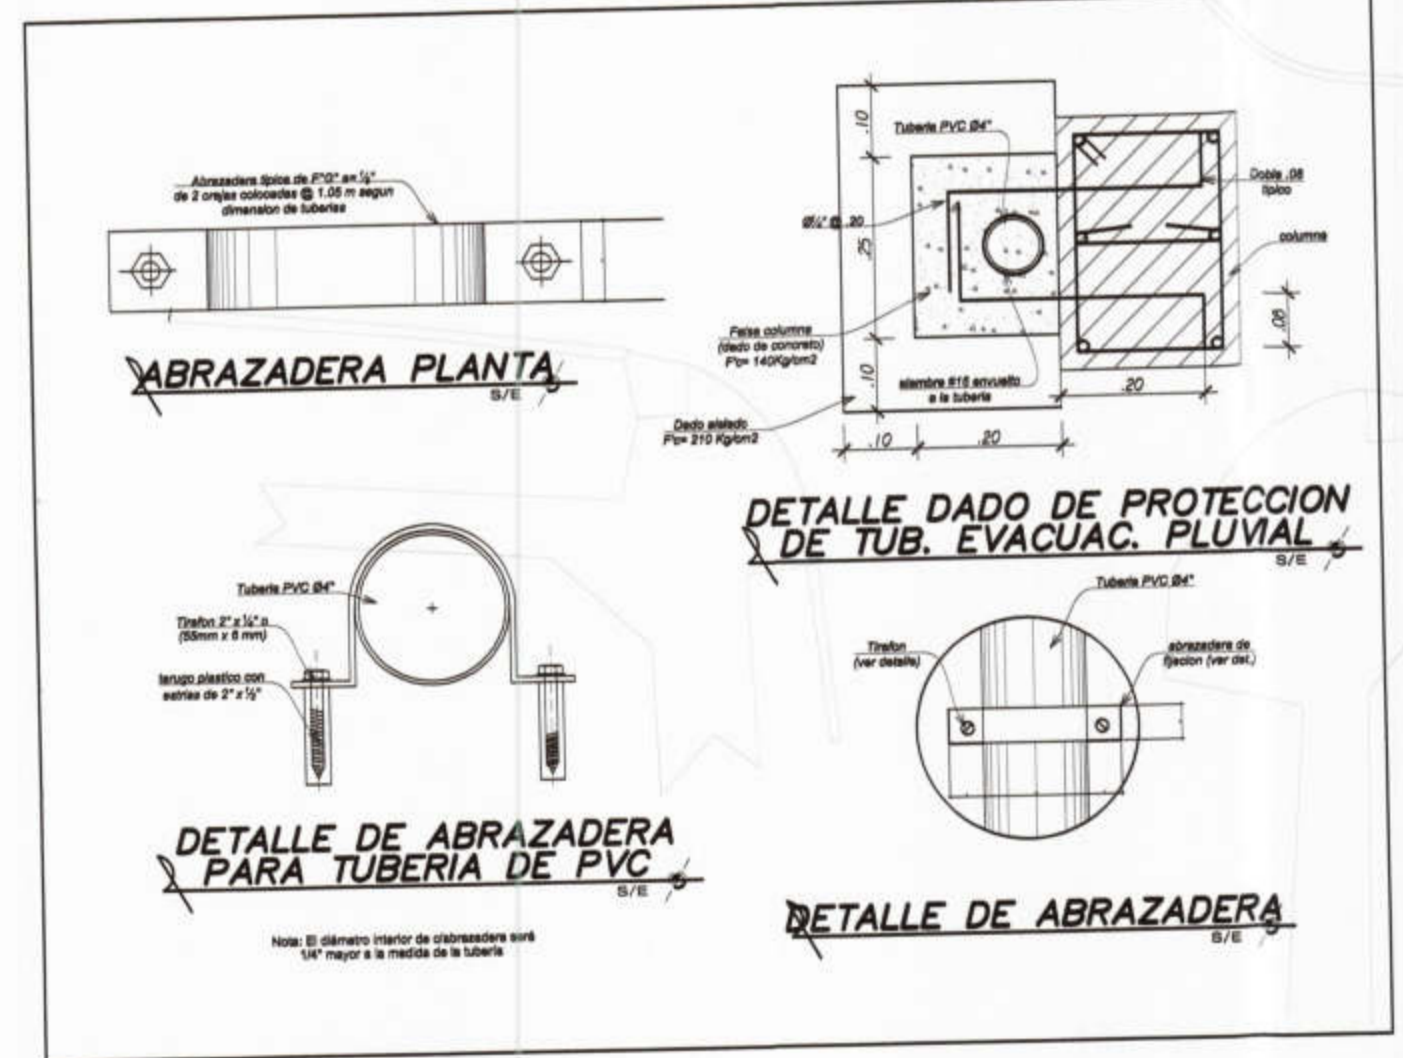

LEYENDA AGUA

SIMBOLO	DESCRIPCION
	CANALETA PLUVIAL
	CAJA DE REGISTRO PLUVIAL 0.45 x 0.60
	TUBERIA DE DESAGUE PLUVIAL Ø 200 mm S-20
	SENTIDO DEL FLUJO
	EMPALME CUNETAS PLUVIAL

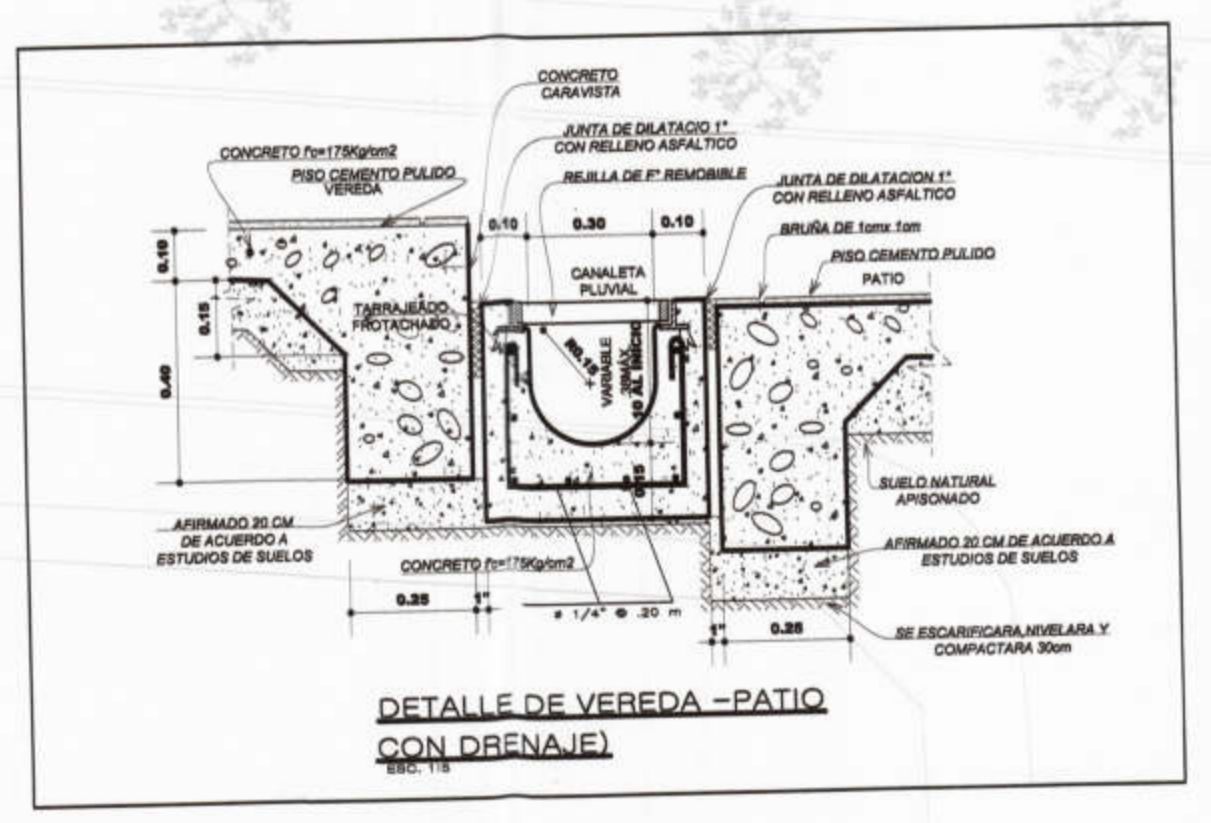

DETALLE DE VEREDA -PATIO CON DRENAJE