
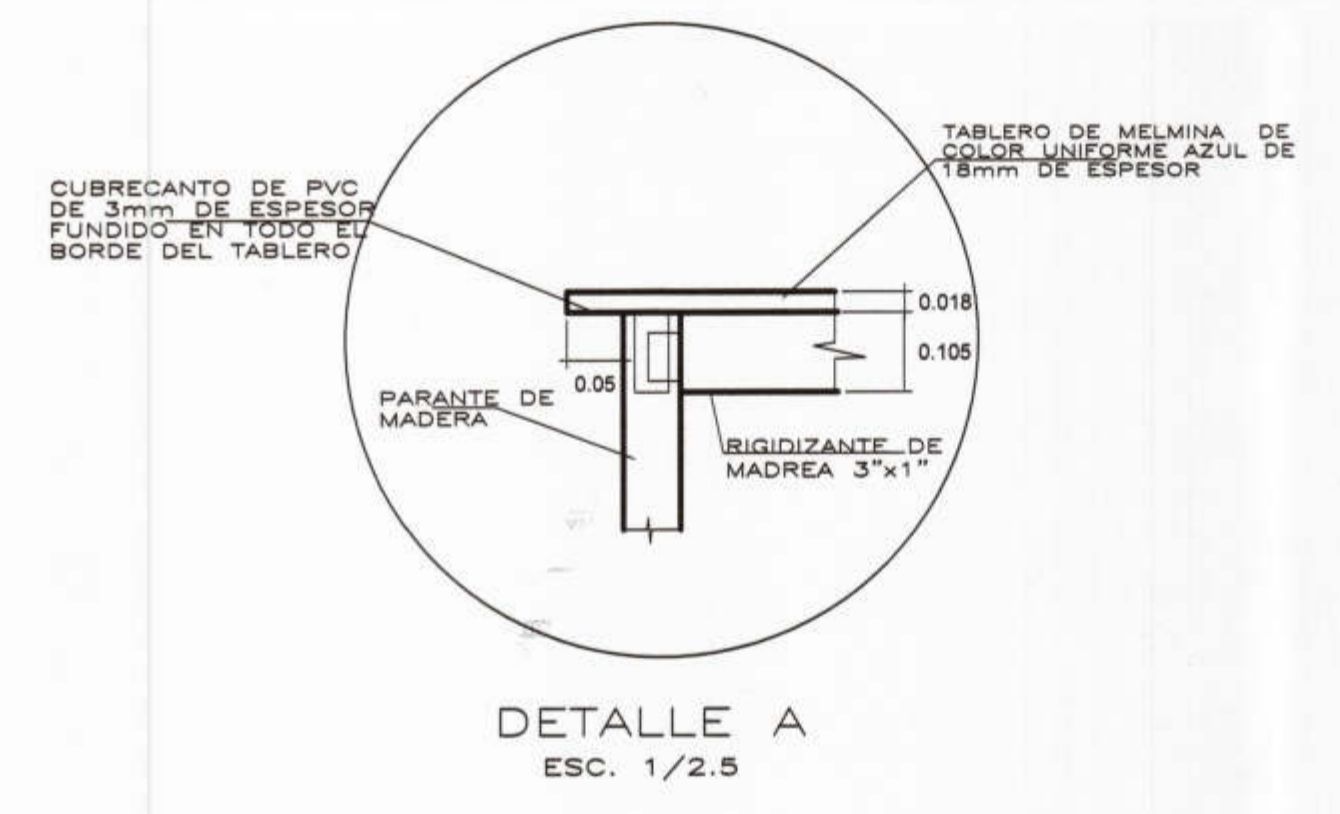
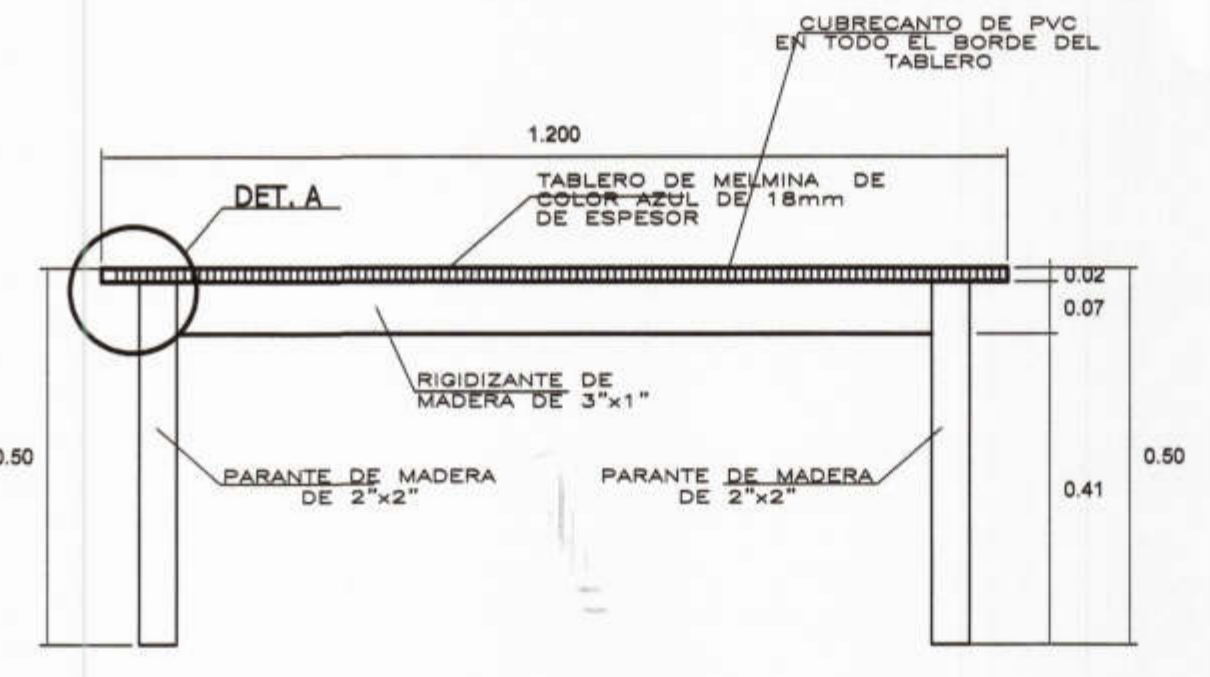


**ESPECIFICACIONES TÉCNICAS**





- ACABADO EN ESTRUCTURA DE MADERA**
- EL MUEBLE DEBERA ESTAR COMPLETAMENTE LIJADO PARA LO CUAL SE PASARA LA MANO PARA NOTAR LA UNIFORMIDAD, QUEDANDO LISA Y SECA AL TACTO; POR LO QUE SERA MASILLADA PARA TAPAR LOS POROS Y LIJADO, QUEDANDO PULIDA, DADO ESTE PROCEDIMIENTO SE PROCEDERA A DAR EL ACABADO.
  - SE EMPLEARÁ BARNIZ DE PORO CERRADO O LACA TRANSPARENTE PARA AÑADIR UNA PELÍCULA FIRME Y ELÁSTICA QUE PROTEJA LA MADERA, DEBE SER SEMI MATE Y NO BRILLANTE.
  - LA APLICACIÓN DEL BARNIZ O LACA ES POR SOPLETE, POR LO MENOS DOS CAPAS EN TODAS LAS SUPERFICIES EXTERIORES DE LAS MESAS Y SILLAS, PARA ALCANZAR EL CONTENIDO DE HUMEDAD NECESARIA.

- ACABADO**
- EL MUEBLE DEBERA ESTAR COMPLETAMENTE LIJADO PARA LO CUAL SE PASARA LA MANO PARA NOTAR LA UNIFORMIDAD, QUEDANDO LISA Y SECA AL TACTO; POR LO QUE SERA MASILLADA PARA TAPAR LOS POROS Y LIJADO, QUEDANDO PULIDA, DADO ESTE PROCEDIMIENTO SE PROCEDERA A DAR EL ACABADO.
  - SE EMPLEARÁ BARNIZ DE PORO CERRADO O LACA TRANSPARENTE PARA AÑADIR UNA PELÍCULA FIRME Y ELÁSTICA QUE PROTEJA LA MADERA, DEBE SER SEMI MATE Y NO BRILLANTE.
  - LA APLICACIÓN DEL BARNIZ O LACA ES CON SOPLETE, POR LO MENOS DOS CAPAS EN TODAS LAS SUPERFICIES EXTERIORES DE LAS SILLAS, PARA ALCANZAR EL CONTENIDO DE HUMEDAD NECESARIA.






INSTITUCIÓN DE PROFESORES  
 Jose Franklin Talledo Covenas  
 INGENIERO CIVIL  
 SEP. 52187  
 Marco Antonio Trelles Sibon  
 ARQUITECTO  
 CAP. N° 14950

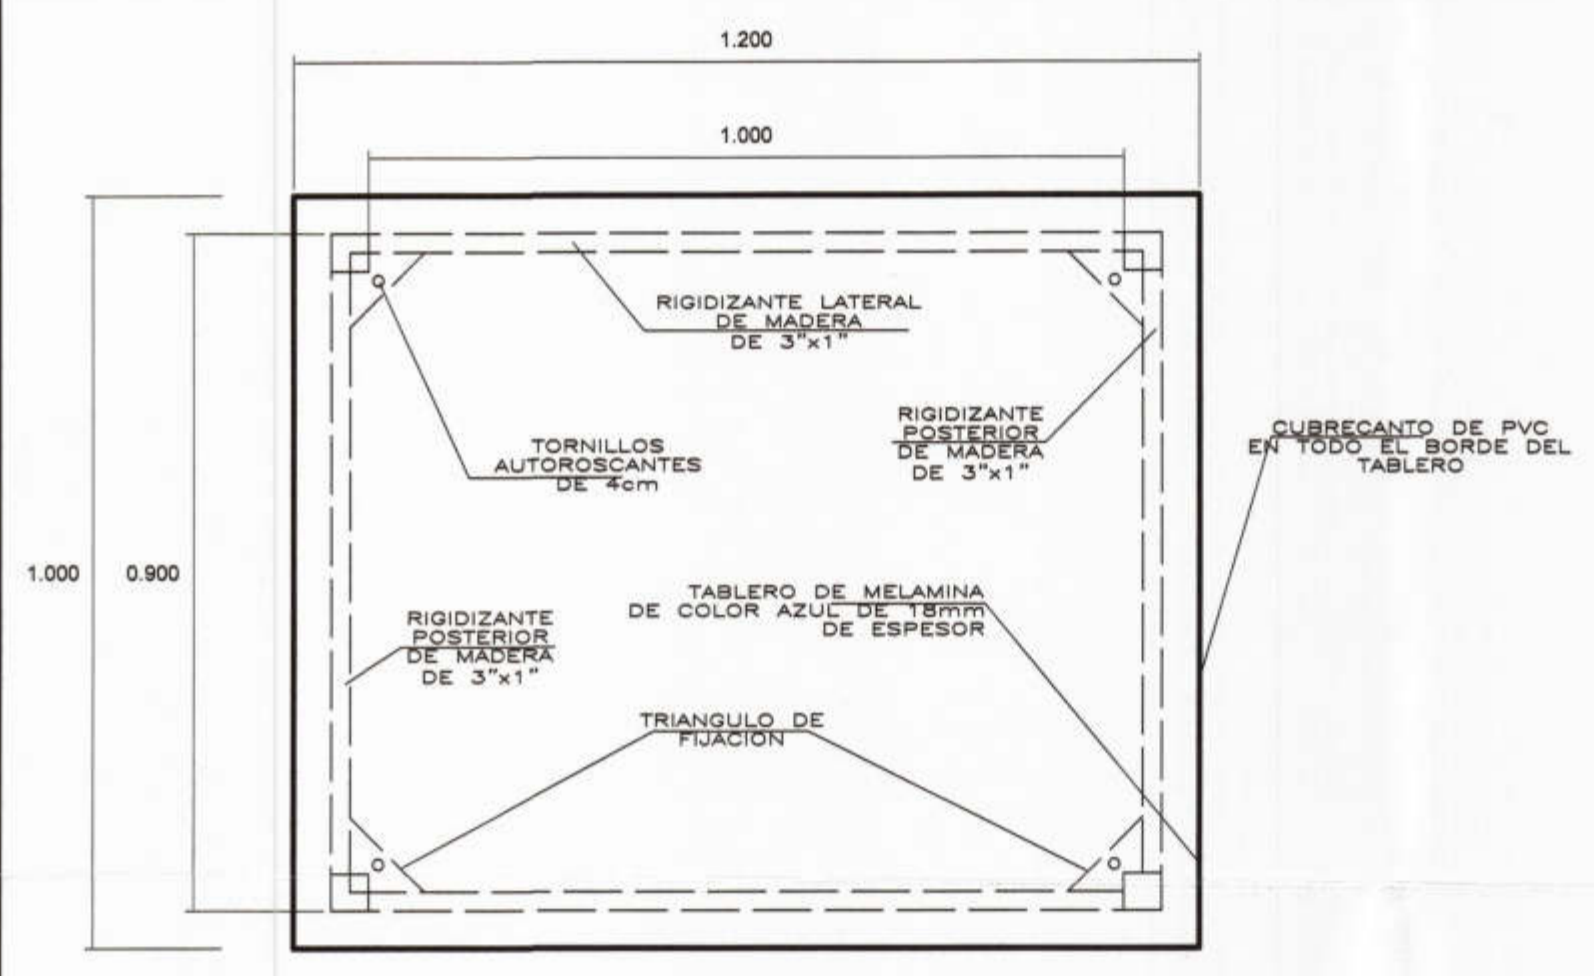

MESA DE 1.00mX1.20m (M4)  
 SECTOR INICIAL: AULAS  
 CANTIDAD 15 UND

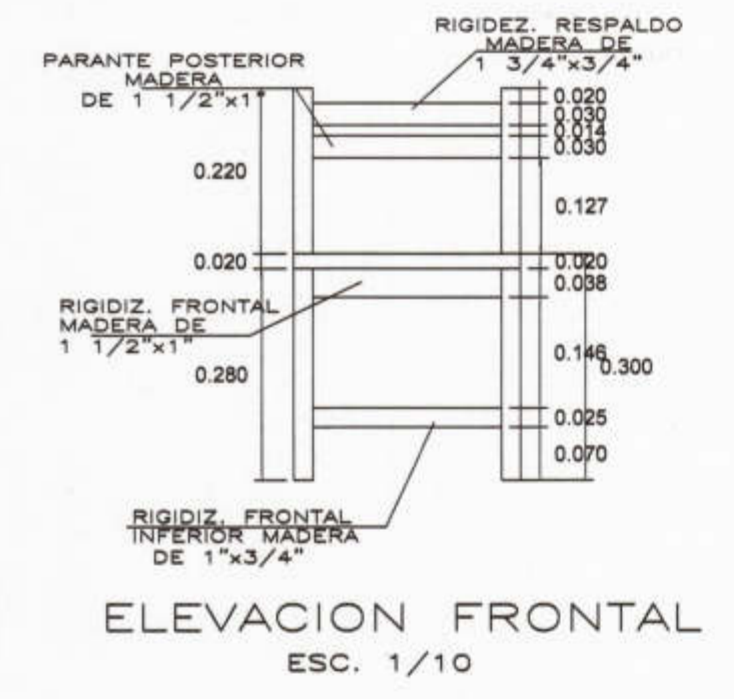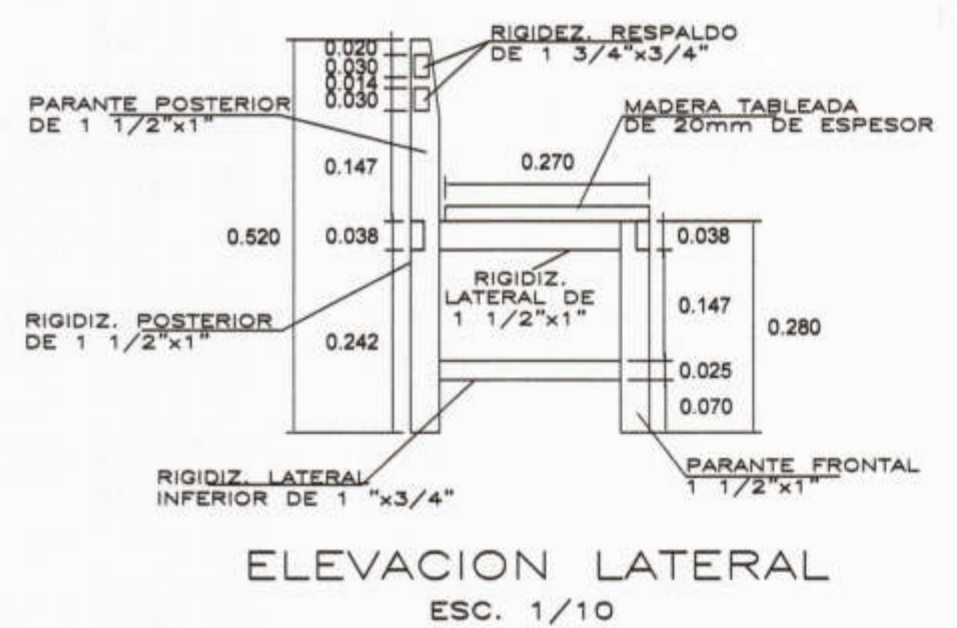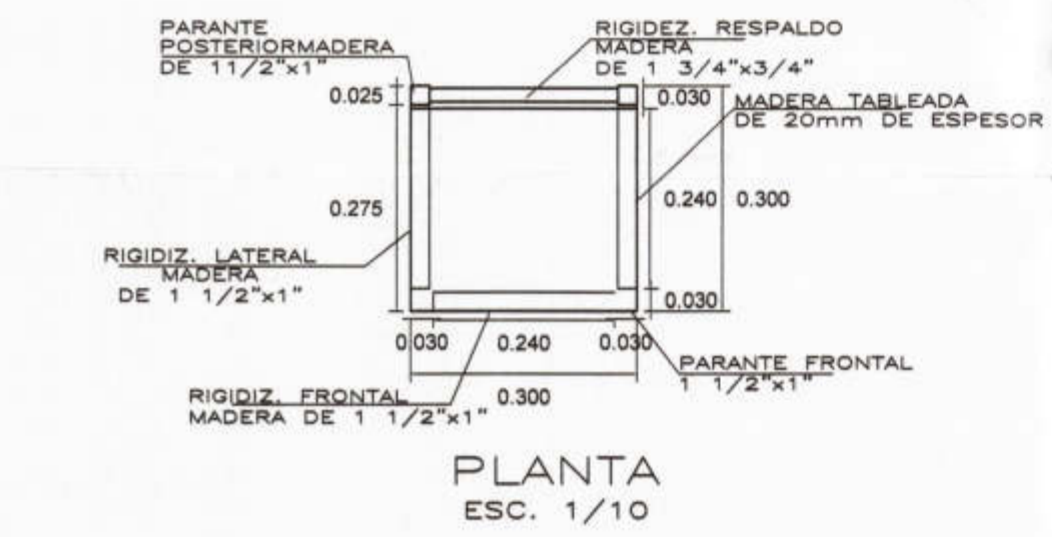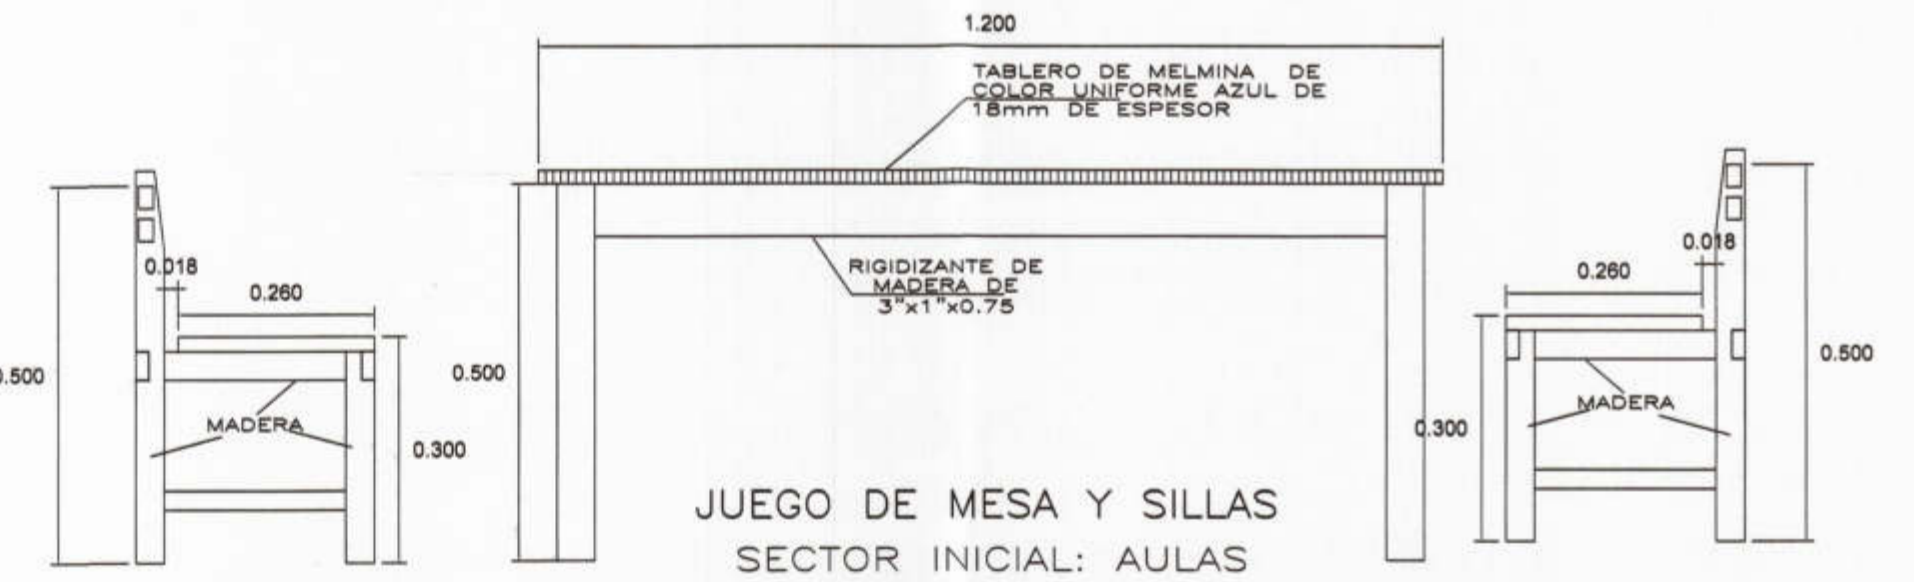

SILLA DE MADERA (S1)  
 SECTOR INICIAL: AULAS  
 CANTIDAD 75 UND

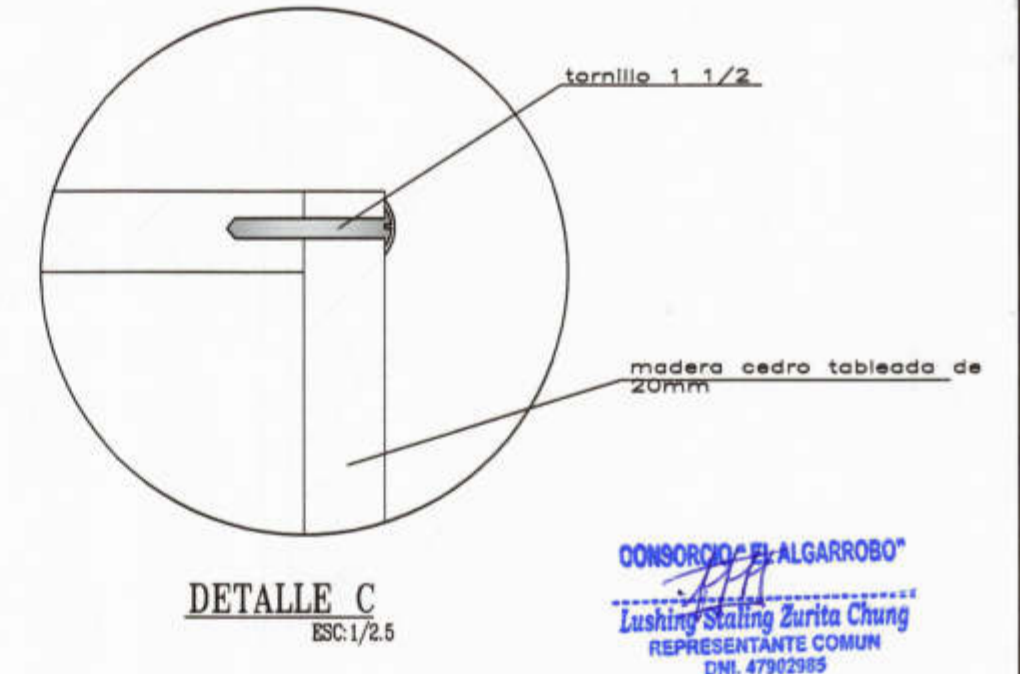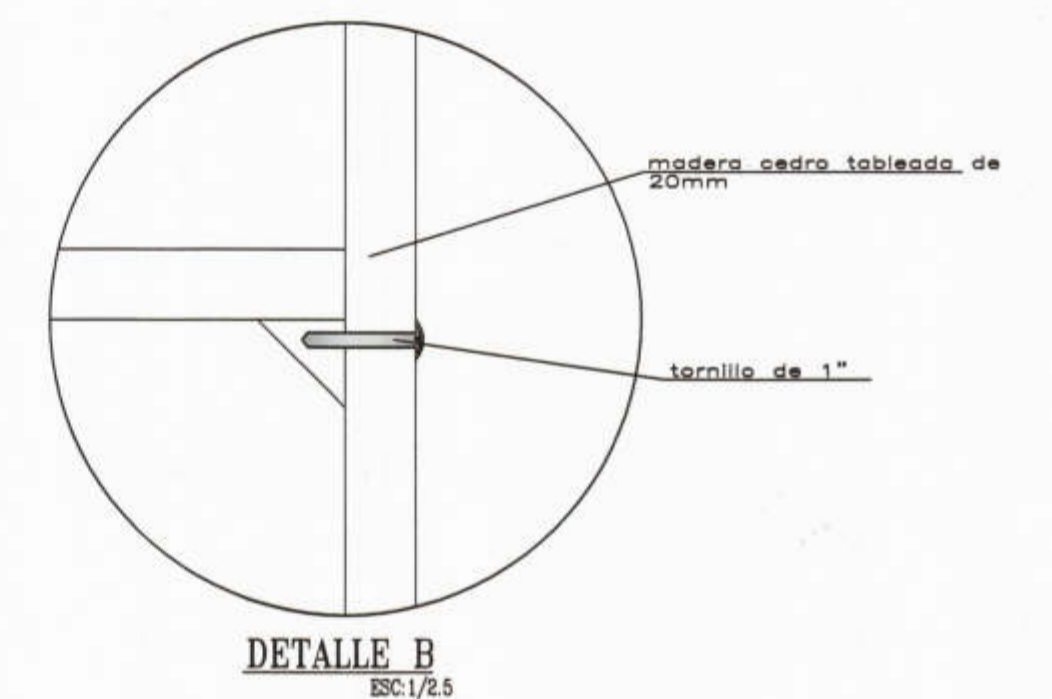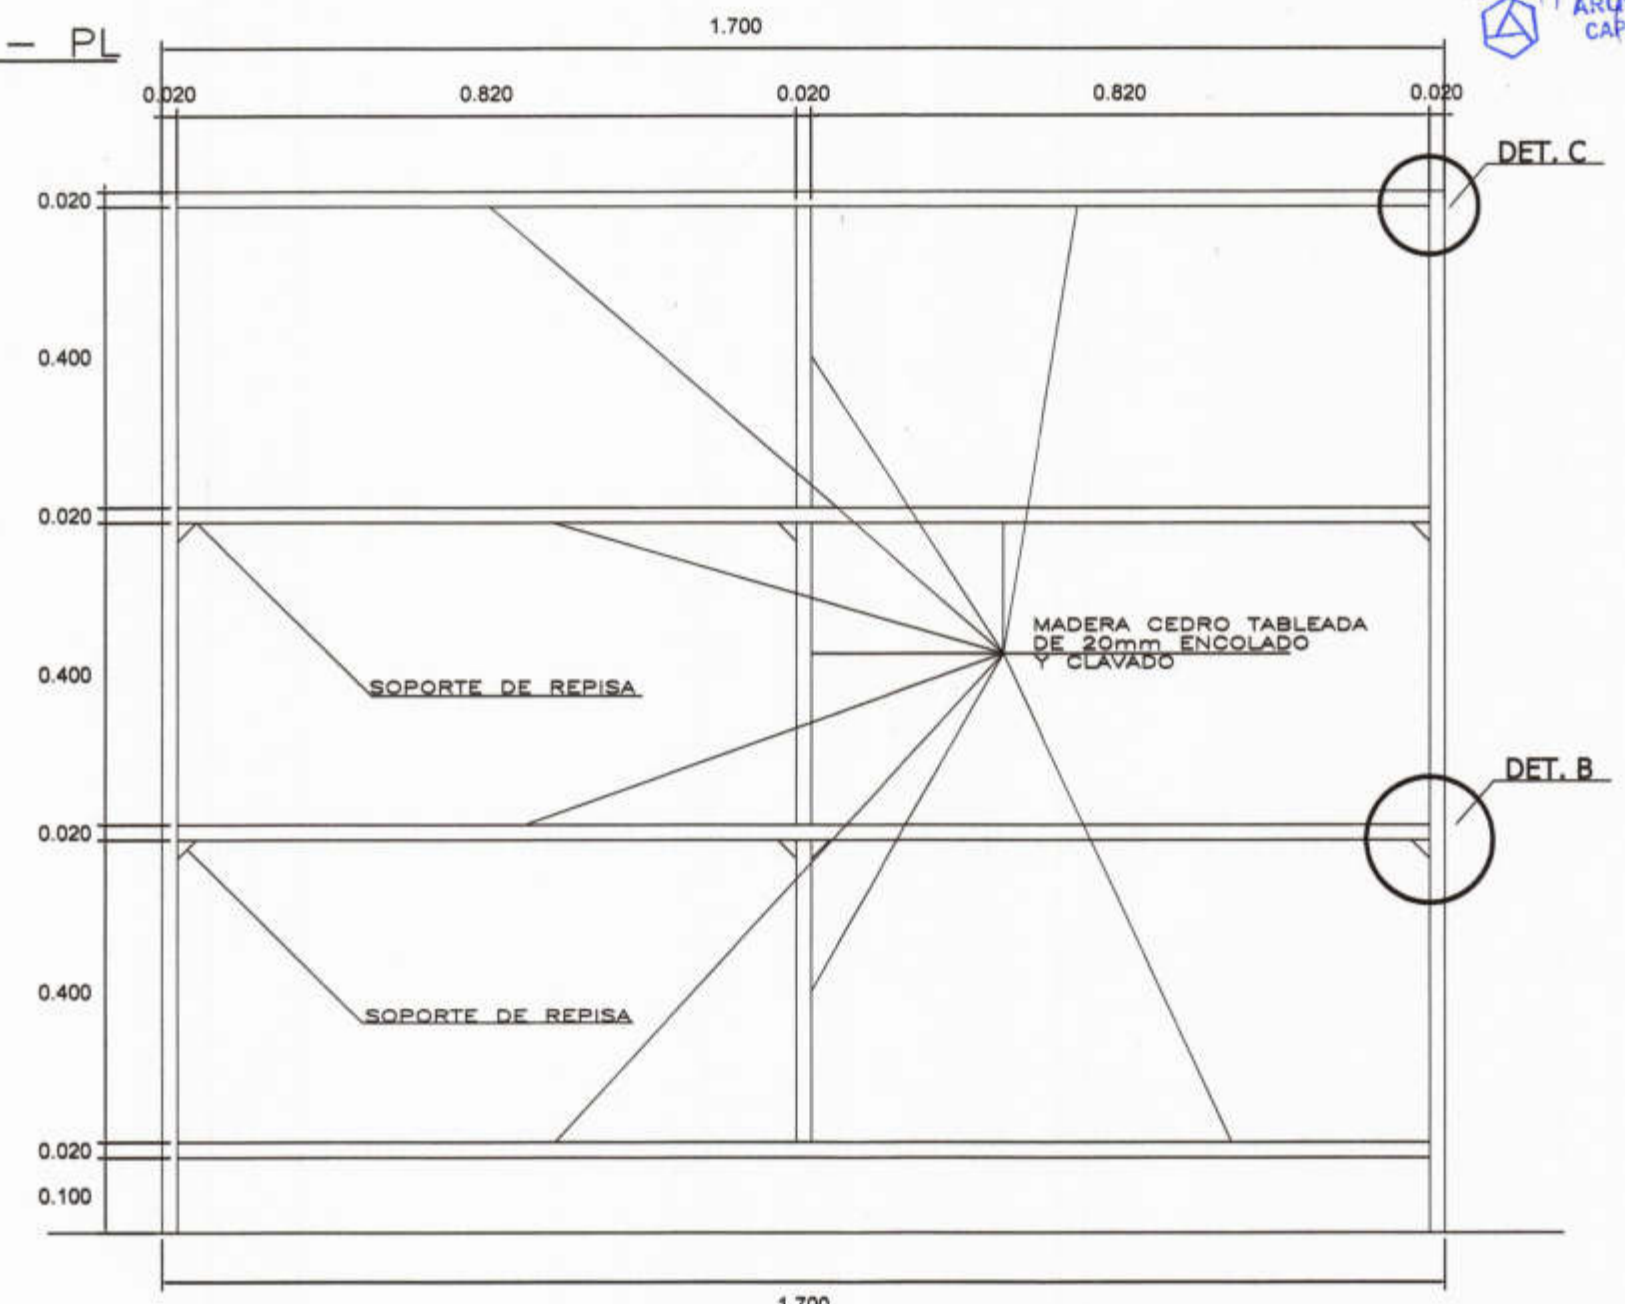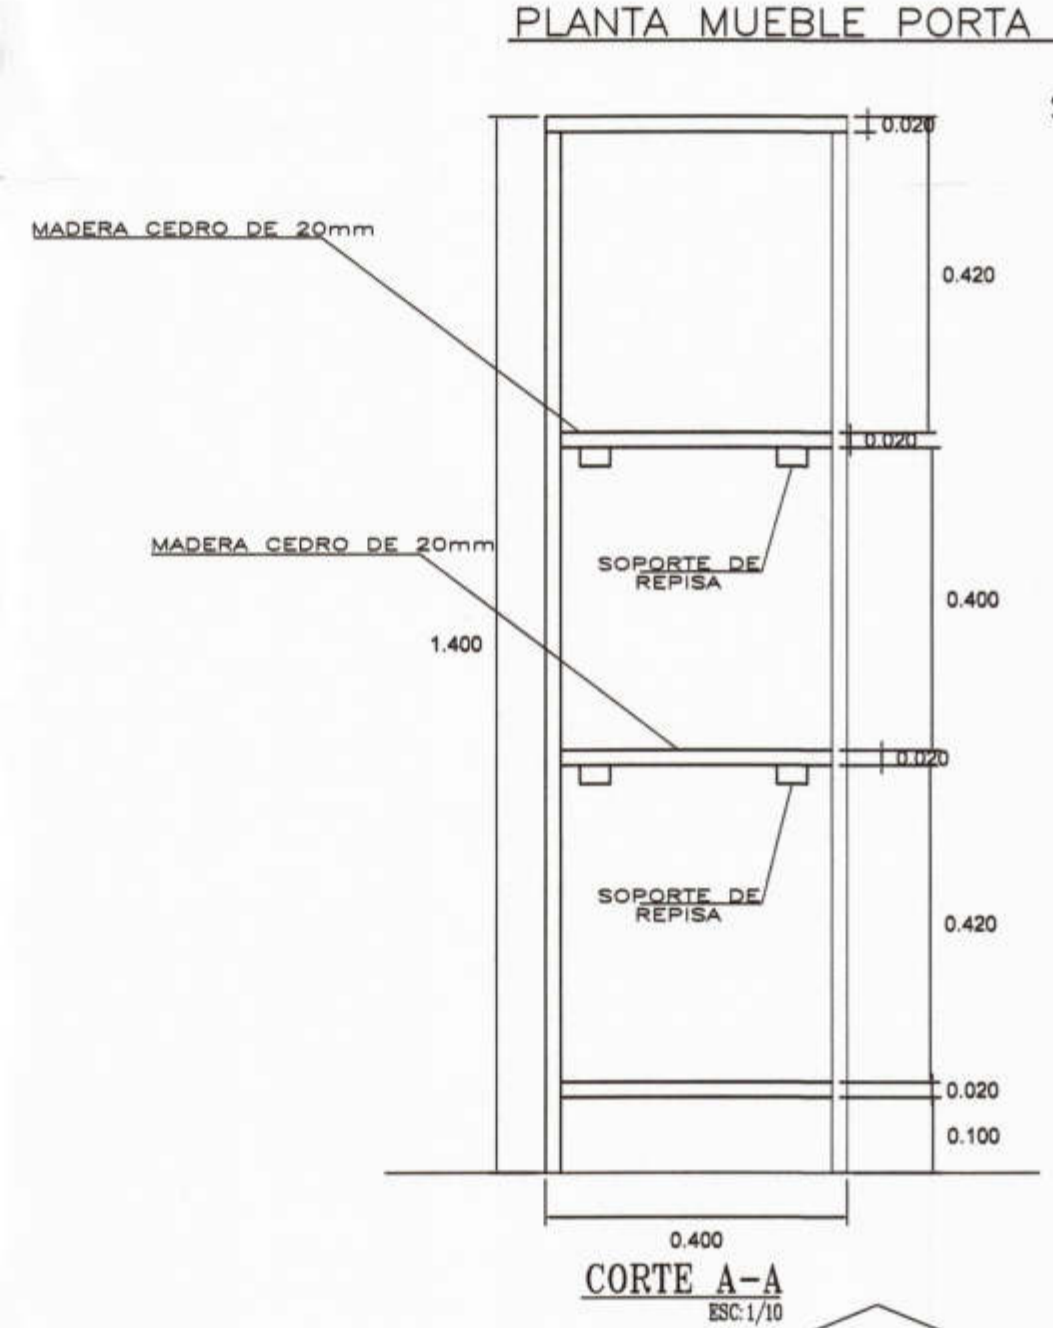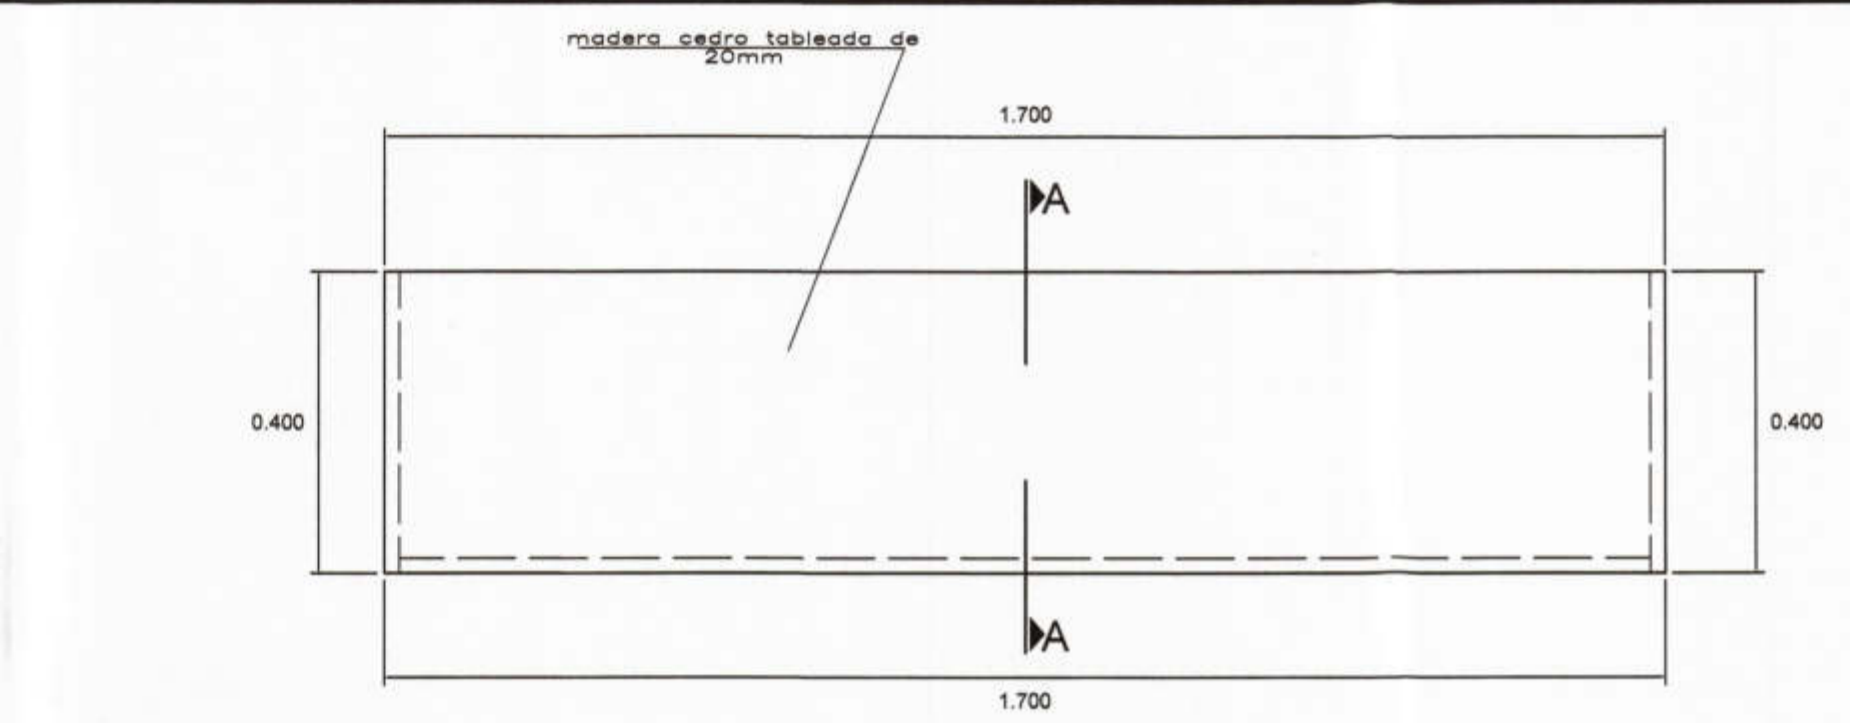

**NOTA**  
 LAS MEDIDAS DEL MOBILIARIO SERÁN CORROBORADOS EN LOS AMBIENTES QUE CORRESPONDAN ANTES DE SU ELABORACIÓN

<p>MUNICIPALIDAD PROVINCIAL DE PIURA</p>	PROYECTO : ELABORACIÓN DE 03 EXPEDIENTES TÉCNICOS DE INSTITUCIONES EDUCATIVAS, DISTRITO DE PIURA-PROVINCIA DE PIURA-PIURA	COMPONENTE 03: REHABILITACIÓN DEL LOCAL DE LA INSTITUCIÓN EDUCATIVA PARCEMON SILDARRIAGA-DISTRITO DE PIURA-PROVINCIA PIURA-REGIÓN GRAU	UBICACION: DEPARTAMENTO: PIURA PROVINCIA: PIURA DISTRITO: PIURA SECTOR: LOS ALGARROBOS VI ETAPA	CONSULTOR: CONSORCIO EL ALGARROBO	ESPECIALIDAD: ARQUITECTURA PLANO: MUEBLE PORTALONCHERAS JUEGO MESA-SILLAS	EQUIPO DE DISEÑO: ARQ. MARCO TRELLES CAP 14260 JEFE DE PROYECTO: ING. JOSE TALLEDO COVENAS REVISADO: APROBADO:	OBSERVACIONES FECHA	LAMINA: COMPONENTE 03 MOBILIARIO Y EQUIPAMIENTO <b>ME-03</b>
	DIBUJO: XIN-VILL ESCALA: 1/10 FECHA: AGOSTO 2019	APROBADO:	OBSERVACIONES	FECHA	CONSORCIO "EL ALGARROBO" Lushy Shing Zarta Chung REPRESENTANTE COMUM DNE. 4792995			