

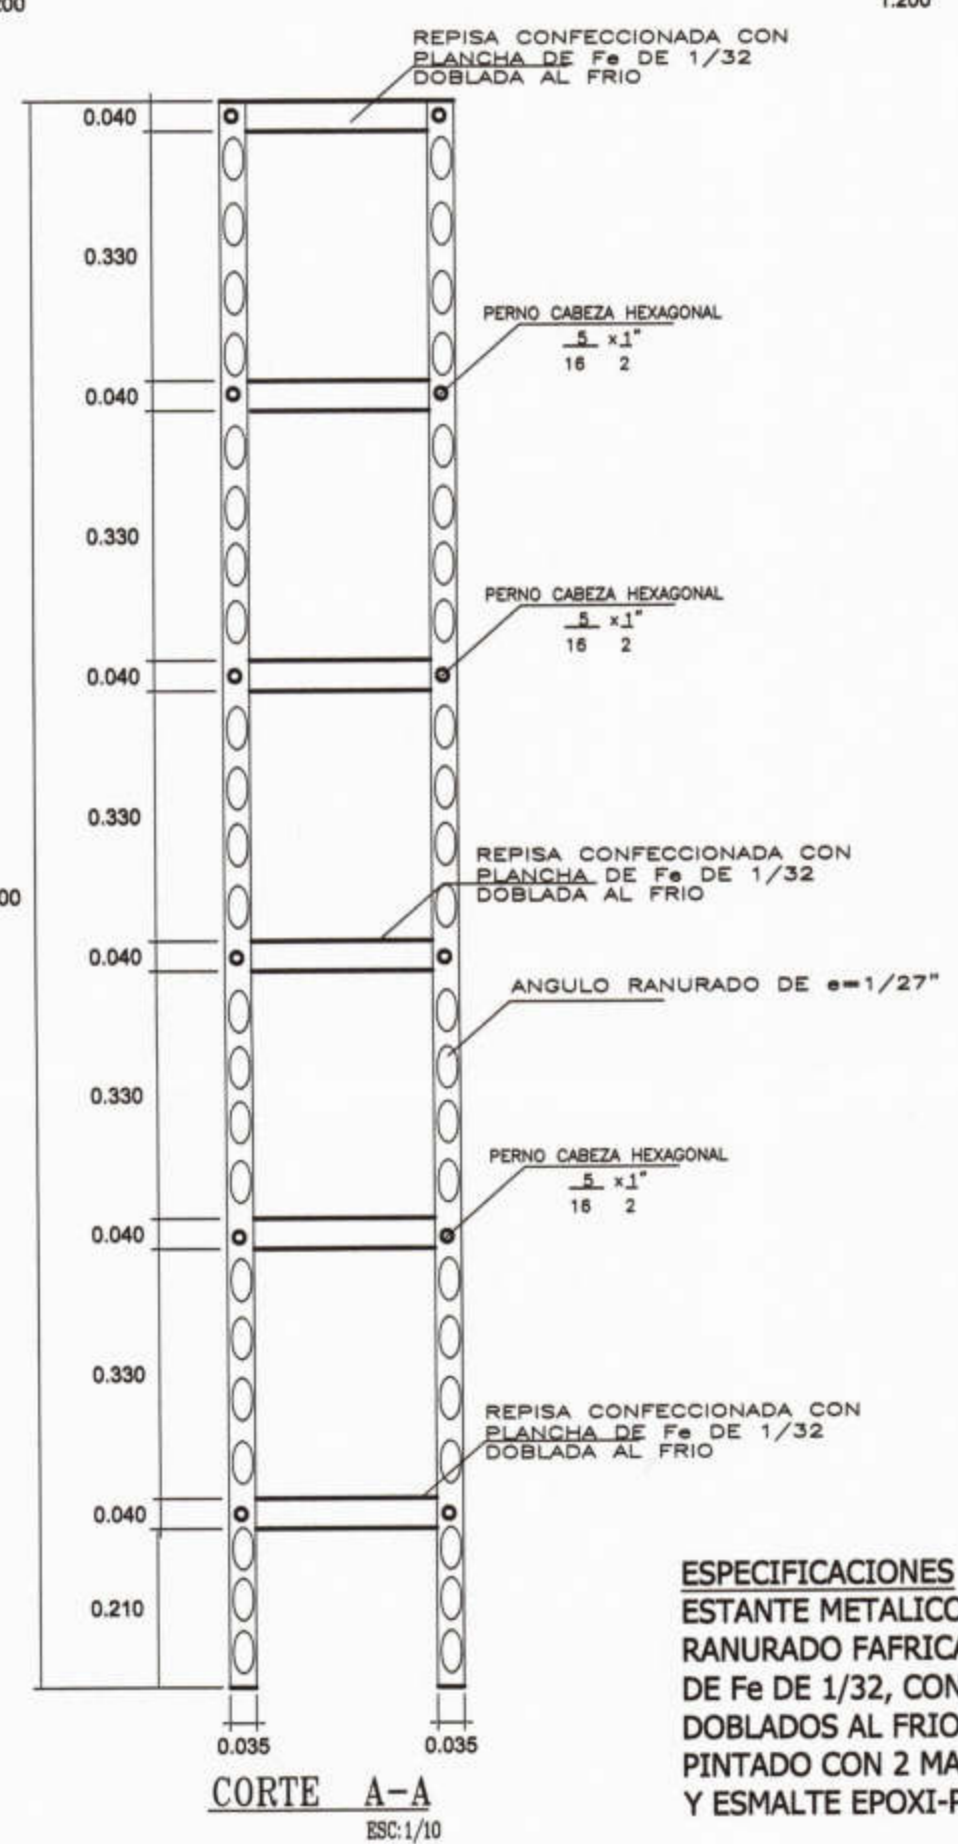


PLANTA ESTANTE METALICO-EM1
ESC: 1/10

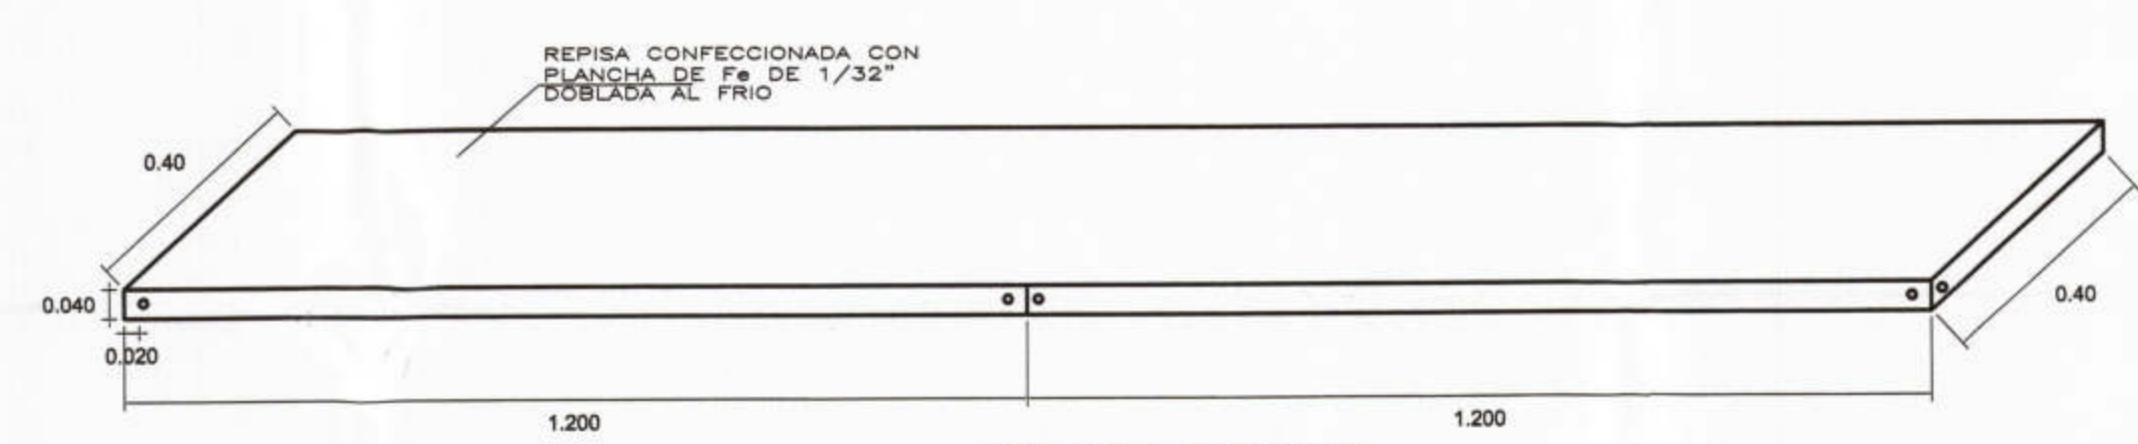


CORTE A-A
ESC: 1/10

ESPECIFICACIONES
ESTANTE METALICO DE ANGULO RANURADO FABRICADO CON PLANCHA DE Fe DE 1/32, CON 6 REPISAS DOBLADOS AL FRIO DE E=1/32 PINTADO CON 2 MANOS DE ANTICORROSIVO Y ESMALTE EPOXI-POLIAMIDA

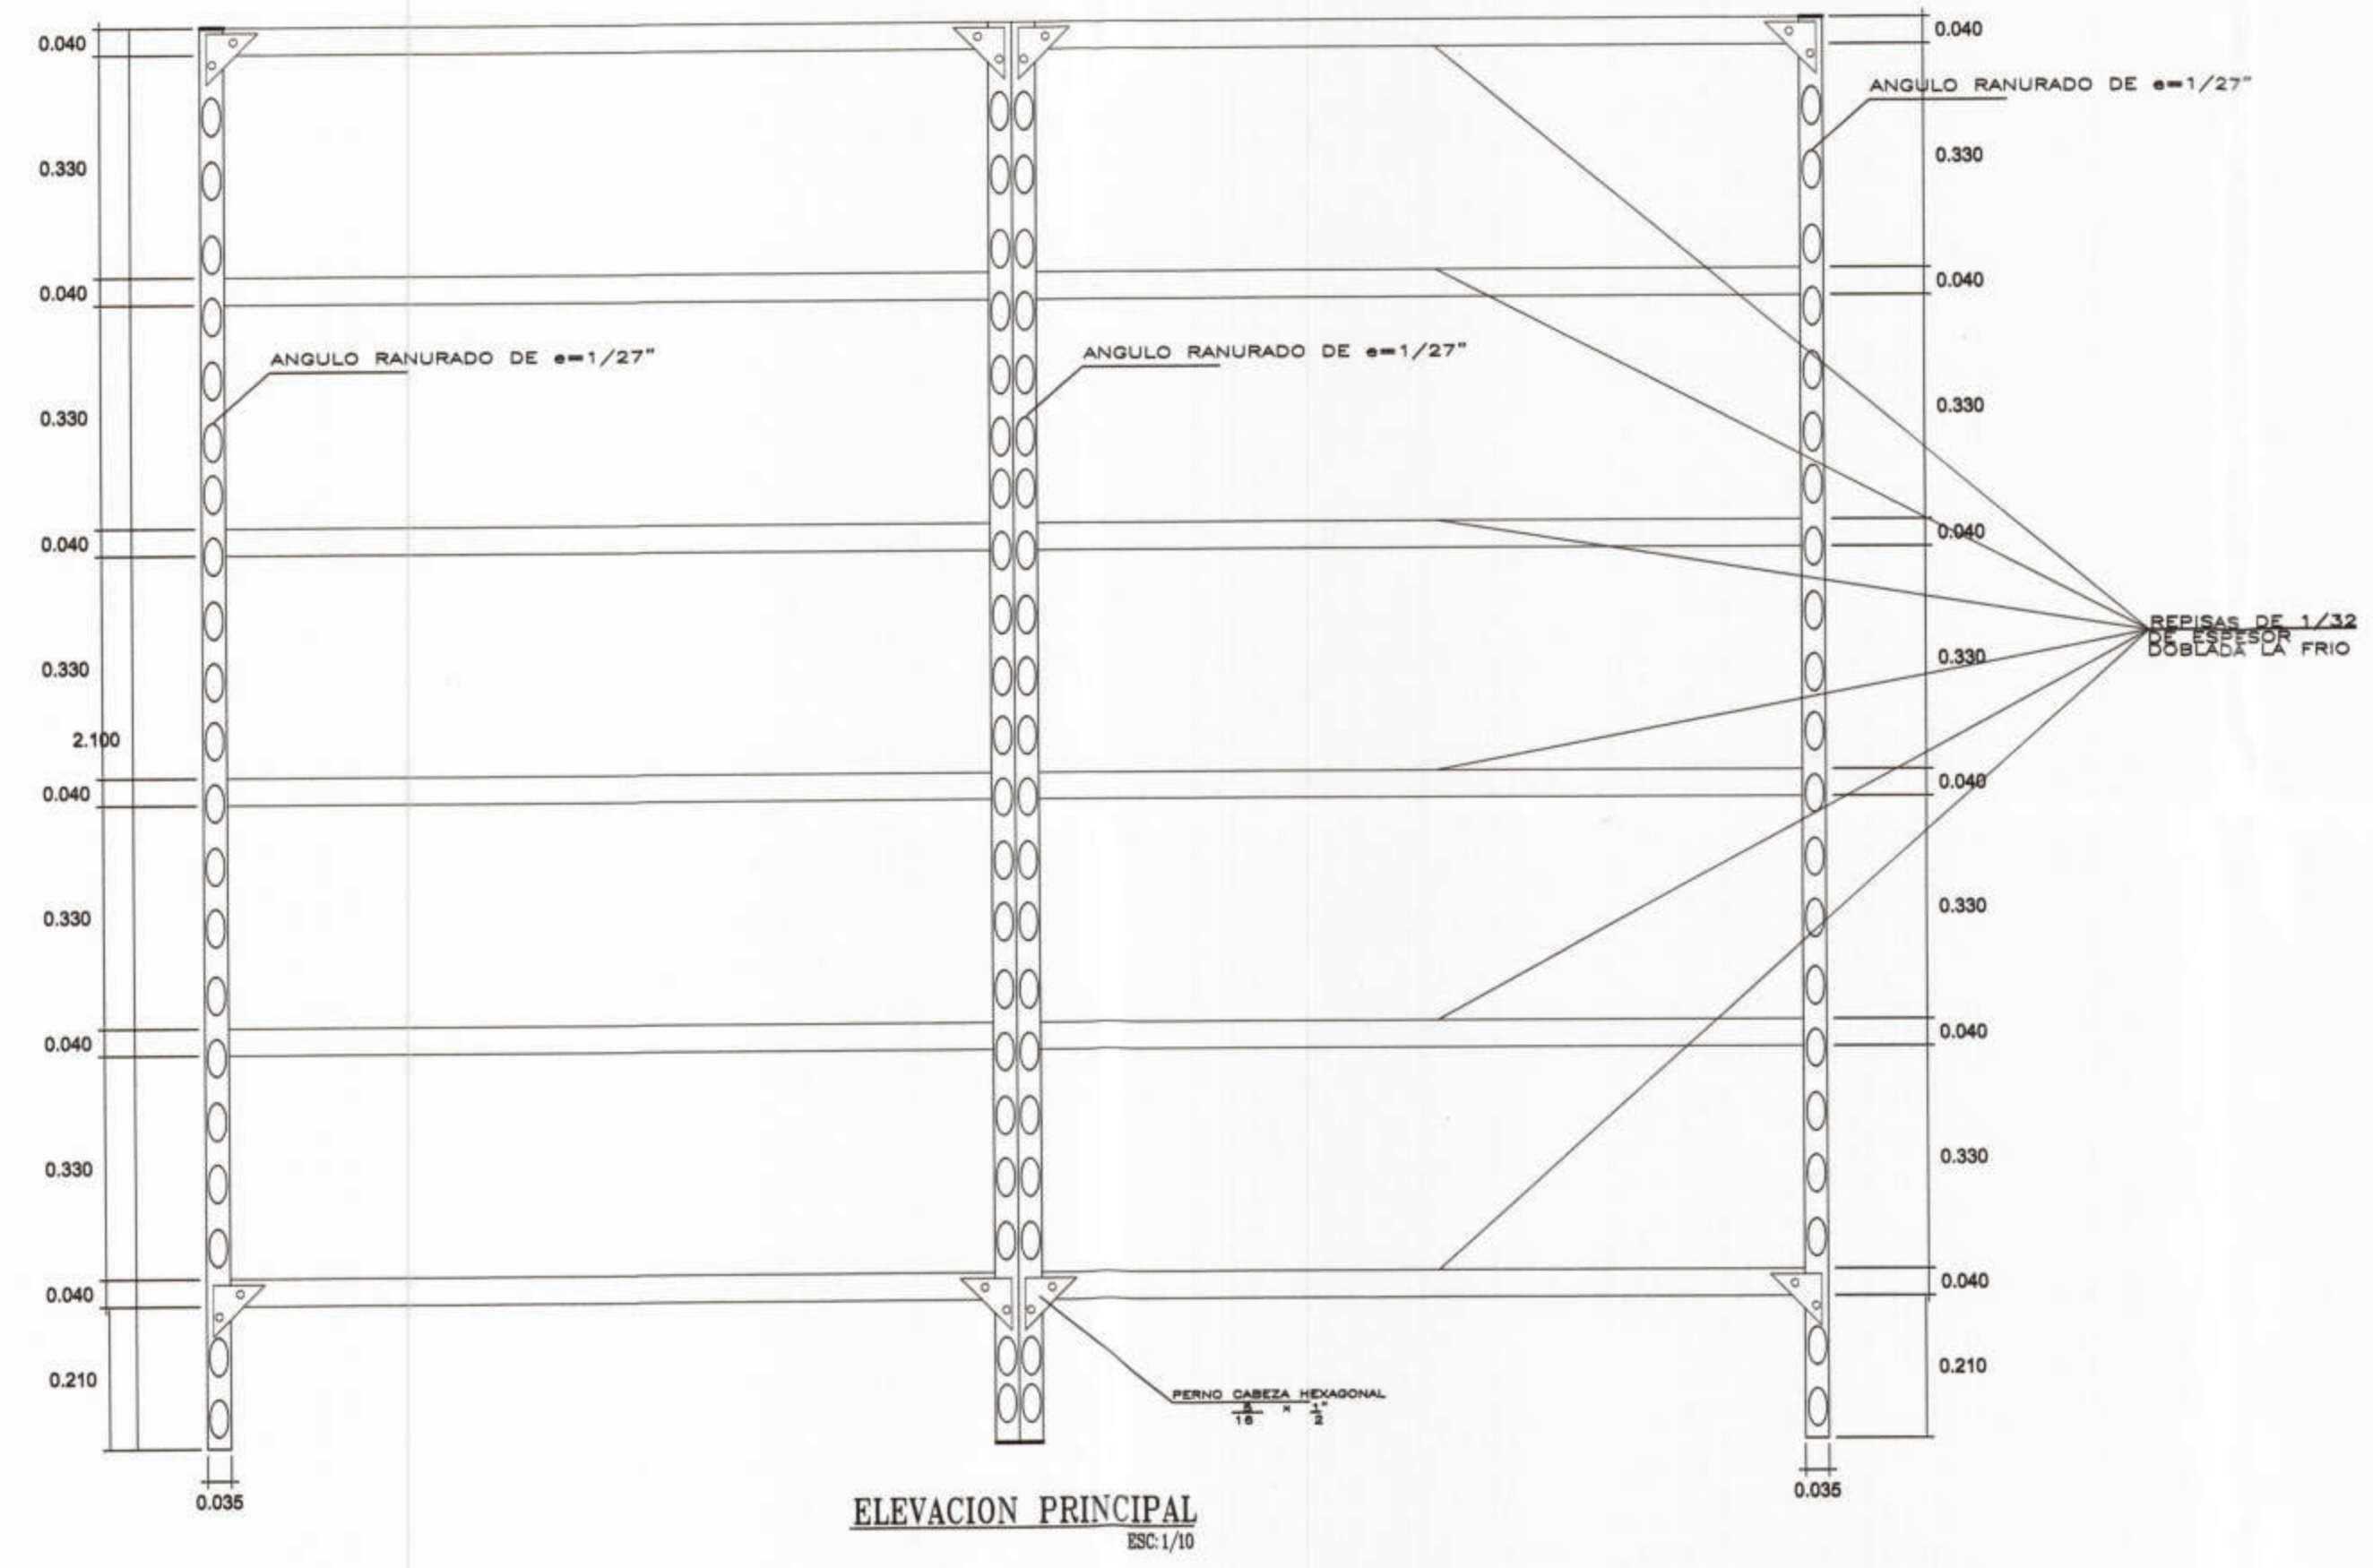

ELEVACION PRINCIPAL
ESC: 1/10

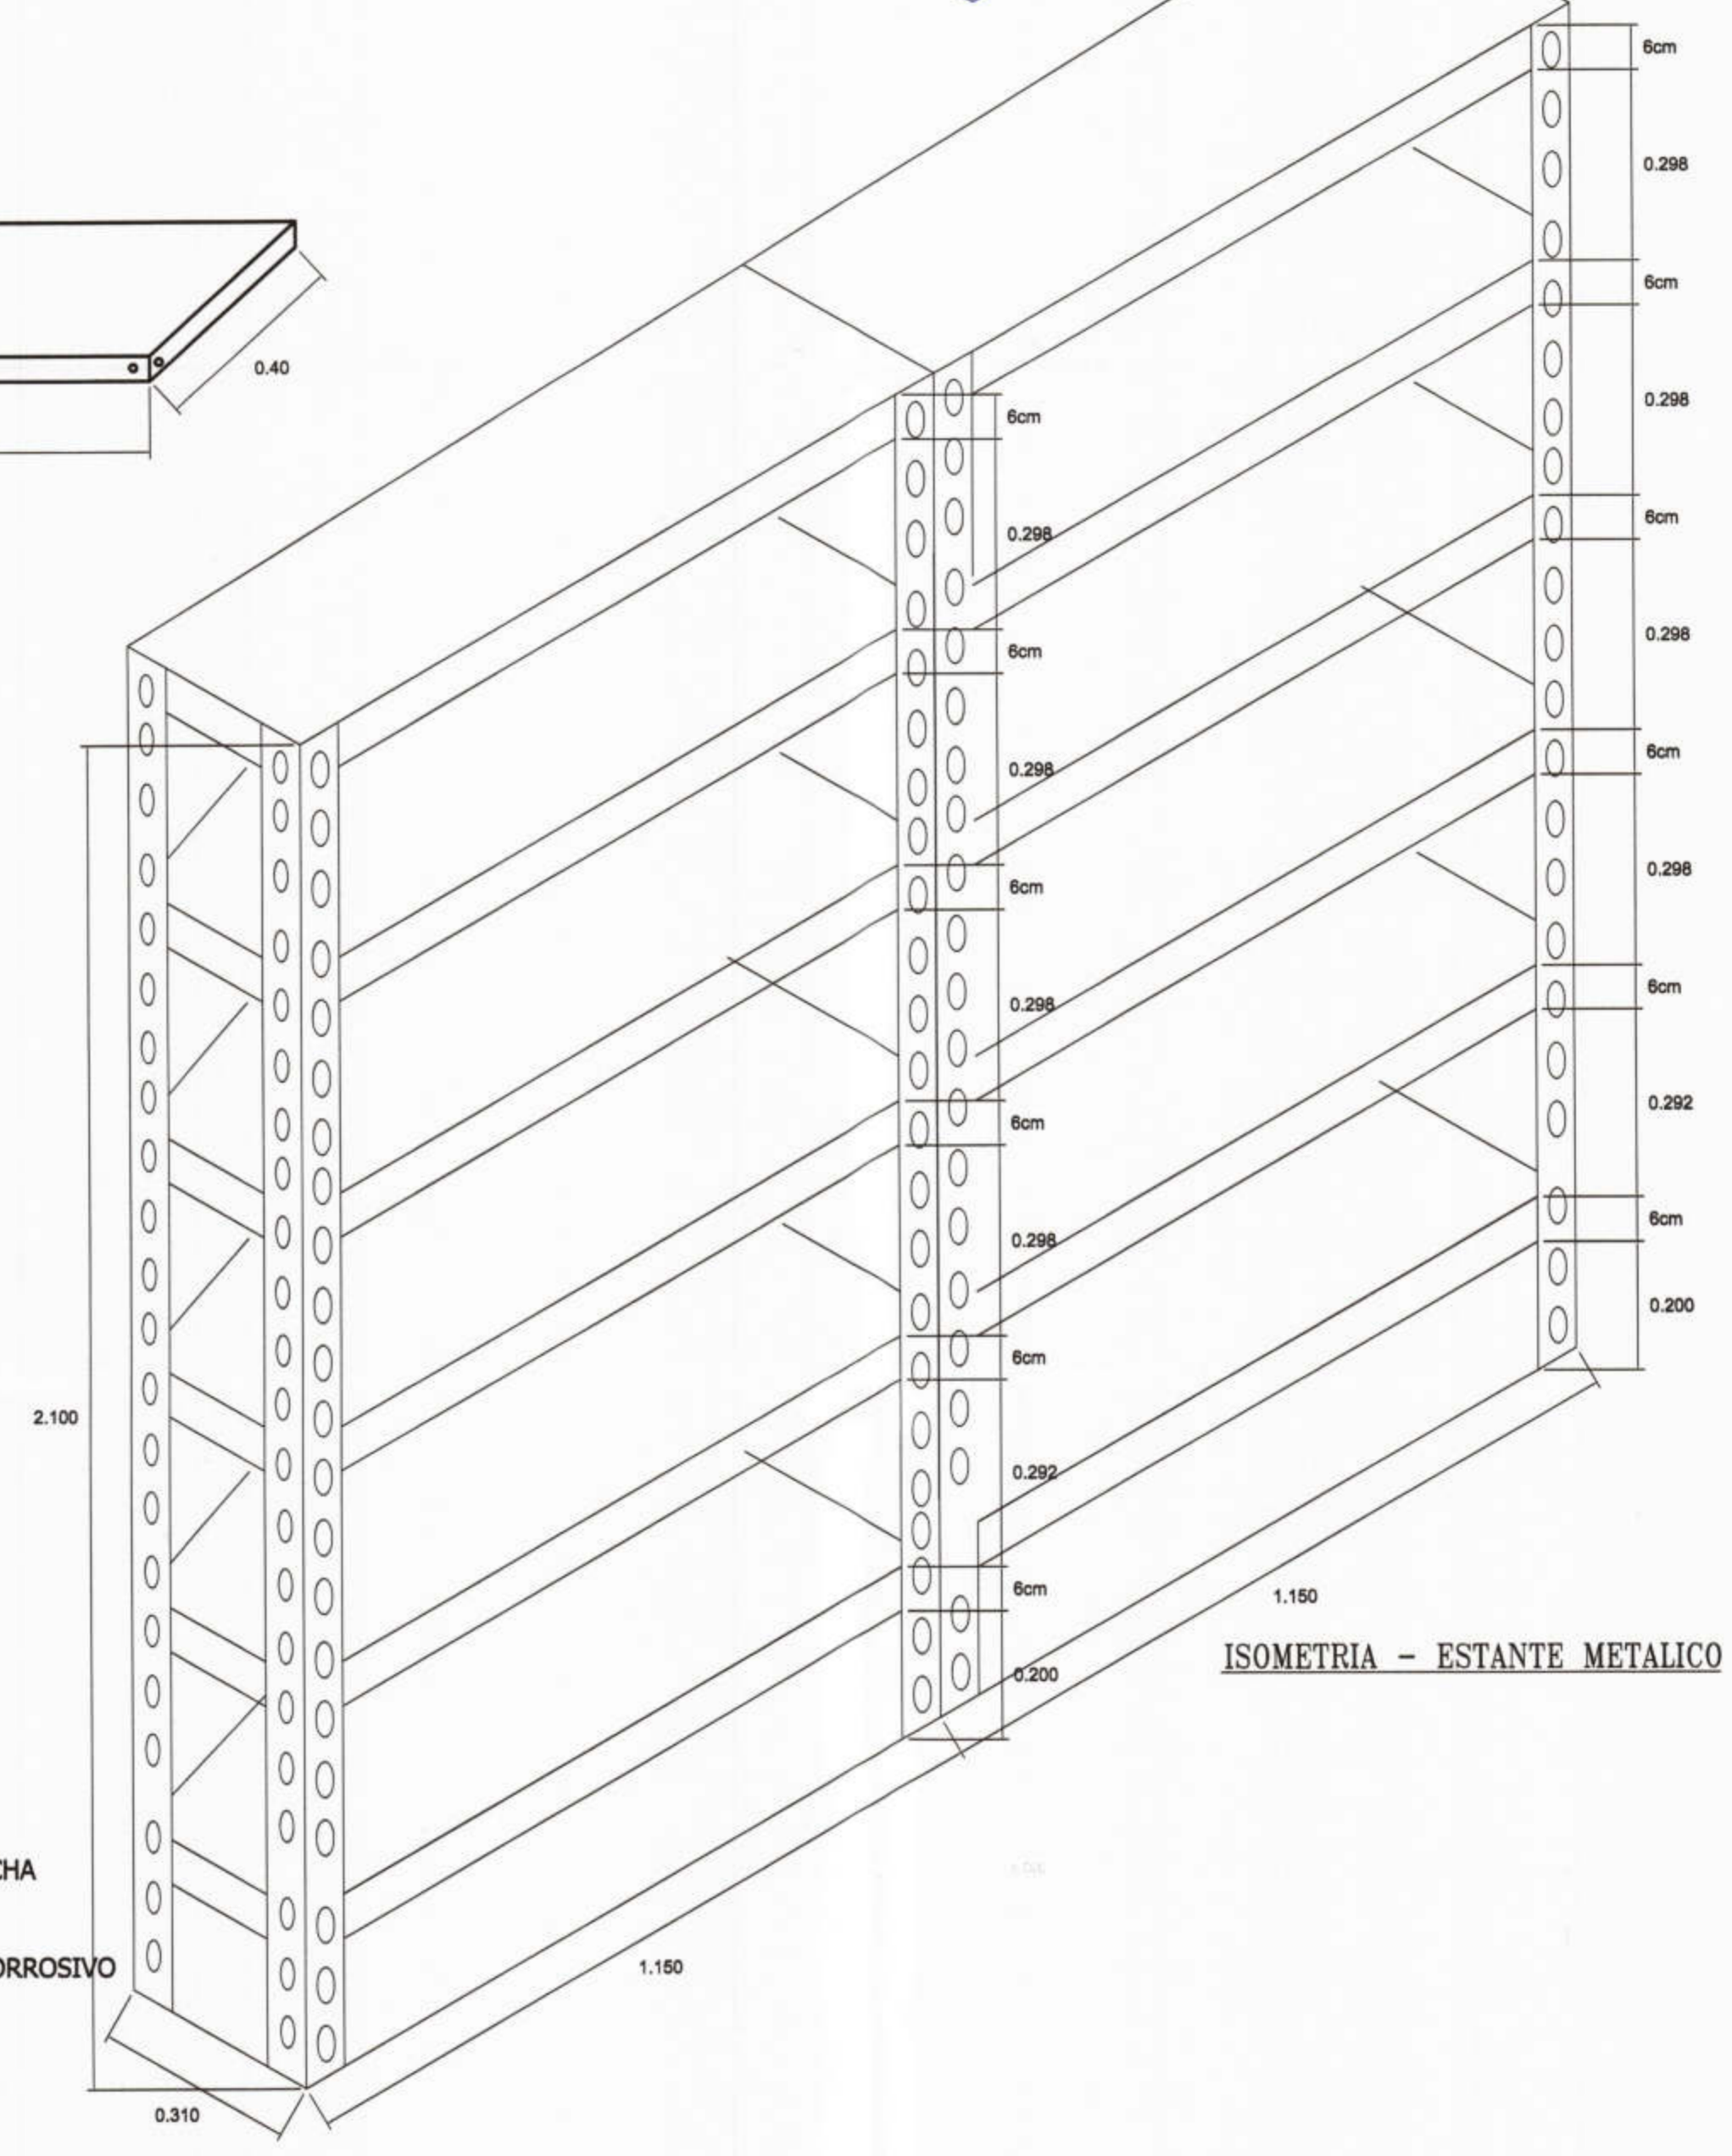

ISOMETRIA - ESTANTE METALICO

ESTANTE METALICO-EM1
ESC: 1/10

SECTOR INICIAL: AULAS 06 UNIDADES
SECTOR SECUNDARIA: DEPOSITO LAB. 06 UNIDADES
SECTOR ADMINISTRATIVO: DEPOSITO 04 UNIDADES

NOTA
LAS MEDIDAS DEL MOBILIARIO SERÁN CORROBORADOS EN LOS AMBIENTES QUE CORRESPONDAN ANTES DE SU ELABORACIÓN

Jose Franklin Talledo Covenas
INGENIERO CIVIL
CIP: 52167

<p>MUNICIPALIDAD PROVINCIAL DE PIURA</p>	<p>PROYECTO : ELABORACIÓN DE 03 EXPEDIENTES TÉCNICOS DE INSTITUCIONES EDUCATIVAS, DISTRITO DE PIURA-PROVINCIA DE PIURA-PIURA</p>	<p>COMPONENTE 03: REHABILITACIÓN DEL LOCAL DE LA INSTITUCIÓN EDUCATIVA PARCEMON SALLARRIAGA-DISTRITO DE PIURA-PROVINCIA PIURA-REGIÓN GRAU</p>	<p>UBICACION: DEPARTAMENTO: PIURA PROVINCIA: PIURA DISTRITO: PIURA SECTOR: LOS ALGARROBOS VI ETAPA</p>	<p>CONSULTOR: CONSORCIO EL ALGARROBO</p>	<p>ESPECIALIDAD: ARQUITECTURA</p> <p>PLANO: ESTANTE DE ANGULO RANURADO</p>	<p>EQUIPO DE DISEÑO: ARQ. MARCO TRELLES CAP 14260</p> <p>JEFE DE PROYECTO: ING. JOSE TALLEDO COVENAS</p> <p>REVISADO:</p> <p>APROBADO:</p>	<table border="1"> <thead> <tr> <th>OBSERVACIONES</th> <th>FECHA</th> </tr> </thead> <tbody> <tr><td> </td><td> </td></tr> <tr><td> </td><td> </td></tr> <tr><td> </td><td> </td></tr> <tr><td> </td><td> </td></tr> </tbody> </table>	OBSERVACIONES	FECHA									<p>LAMINA: COMPONENTE 03 MOBILIARIO Y EQUIPAMIENTO</p> <p>ME-07</p>
	OBSERVACIONES	FECHA																
<p>DIBUJO: XIN-VILL</p> <p>ESCALA: 1/10</p> <p>FECHA: AGOSTO 2019</p>																		