



ESPECIFICACIONES TÉCNICAS

- 1.-MATERIAL: METAL/PLÁSTICO
- 2.-PESO:13KG
- 3.-CAPACIDAD:8 KG
- 4.-ANCHO:75CM
- 4.-ALTO:74CM
- 5.-MATERIAL DEL TABLERO:POLIPROPILENO
- 5.-MATERIAL DE LA ESTRUCTURA:METAL
- 5.-MATERIAL DE LAS PATAS:METAL
- 5.-PLEGABLE:SI

MESA M1
SUM-COMEDOR PRIMARIA
CANTIDAD 12 UND



SILLA S5

SECTOR PRIMARIA:COMEDOR PRIMARIA
CANTIDAD TOTAL 72 UND

ESPECIFICACIONES TÉCNICAS

- 1.-MATERIAL: POLIPROPILENO
- 2.-PESO:13KG
- 3.-RESISTENCIA:100 HG
- 4.-ANCHO:45CM
- 4.-ALTO:80CM
- 5.-PROFUNDIDAD:44CM
- 5.-MATERIAL DE LA ESTRUCTURA:METAL
- 5.-MATERIAL DE LAS PATAS:METAL
- 5.-PLEGABLE:SI



CONSORCIO "EL ALGARROBO"
Lushing Staling Zurita Chung
REPRESENTANTE COMUN
DNI. 47902965



**MUNICIPALIDAD
PROVINCIAL DE PIURA**

PROYECTO :
ELABORACIÓN DE 03 EXPEDIENTES TÉCNICOS DE
INSTITUCIONES EDUCATIVAS.DISTRITO DE
PIURA-PROVINCIA DE PIURA-PIURA

COMPONENTE 03:
INSTITUCION EDUCATIVA
PARCEMÓN Saldarriga
MONTEJO PIURA-PROVINCIA PIURA
REGION PIURA

UBICACION:
Departamento:Piura
Provincia: Piura
Distrito: Piura
Sector: Pachitea

CONSULTOR:
**CONSORCIO EL
ALGARROBO**

ESPECIALIDAD:
ARQUITECTURA

PLANO:
**MOBILIARIO
DETALLES**

EQUIPO DE DISEÑO:
**ARQ.MARCO TRELLES
CAP:14260**

JEFE DE PROYECTO:
ING.JOSE TALLEDO COVEÑAS

REVISADO:

APROBADO:

DIBUJO:
CINVILL_DI@HOTMAIL.COM


ESCALA:
1/10

FECHA:
AGOSTO 2018

OBSERVACIONES	FECHA

LAMINA:
**COMPONENTE 03
MOBILIARIO Y EQUIPAMIENTO**

ME-09

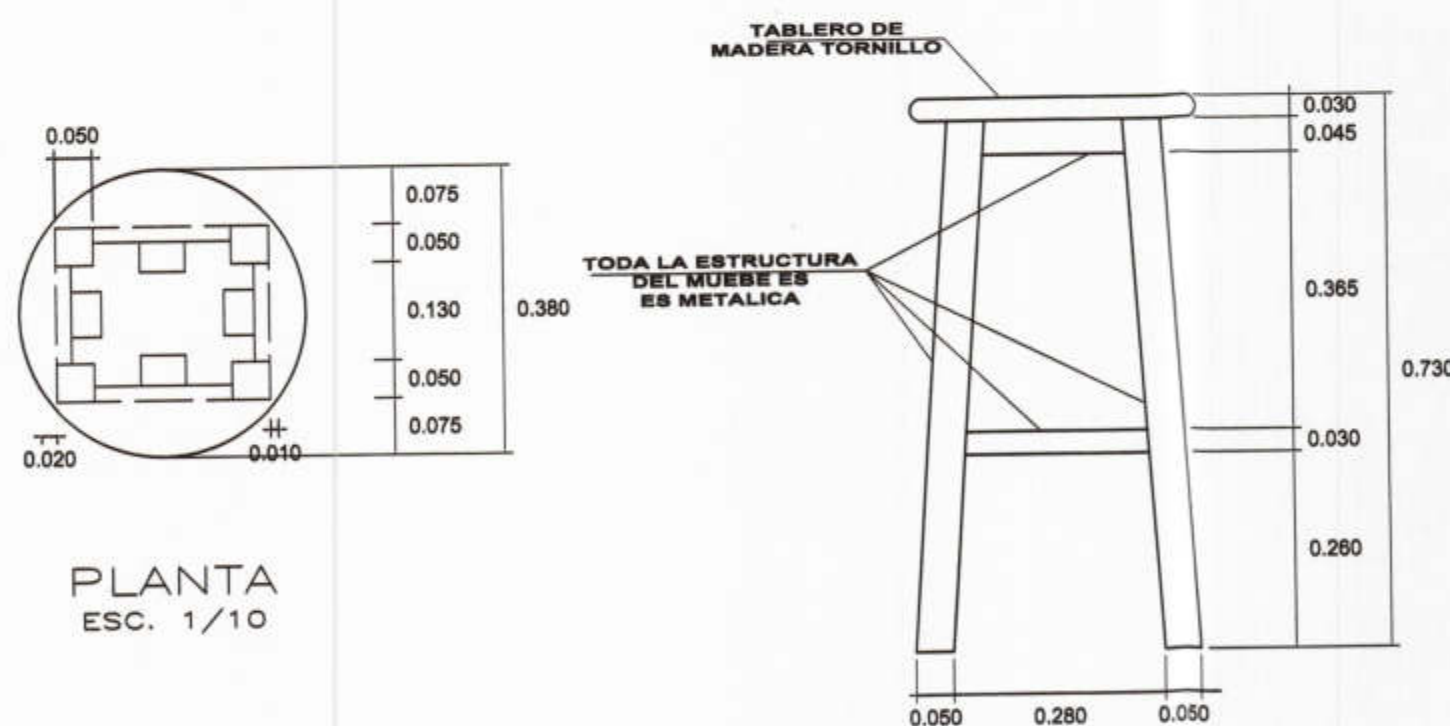


PLANTA
ESC. 1/10

ELEVACION FRONTAL
ESC. 1/10

TABURETE METALICO C/ASIENTO DE MADERA(TM)
SECTOR SECUNDARIA: LABORATORIO
CANTIDAD 25 UND

NOTA

LAS MEDIDAS DEL MOBILIARIO SERÁN CORROBORADOS
EN LOS AMBIENTES QUE CORRESPONDAN ANTES DE SU
ELABORACIÓN

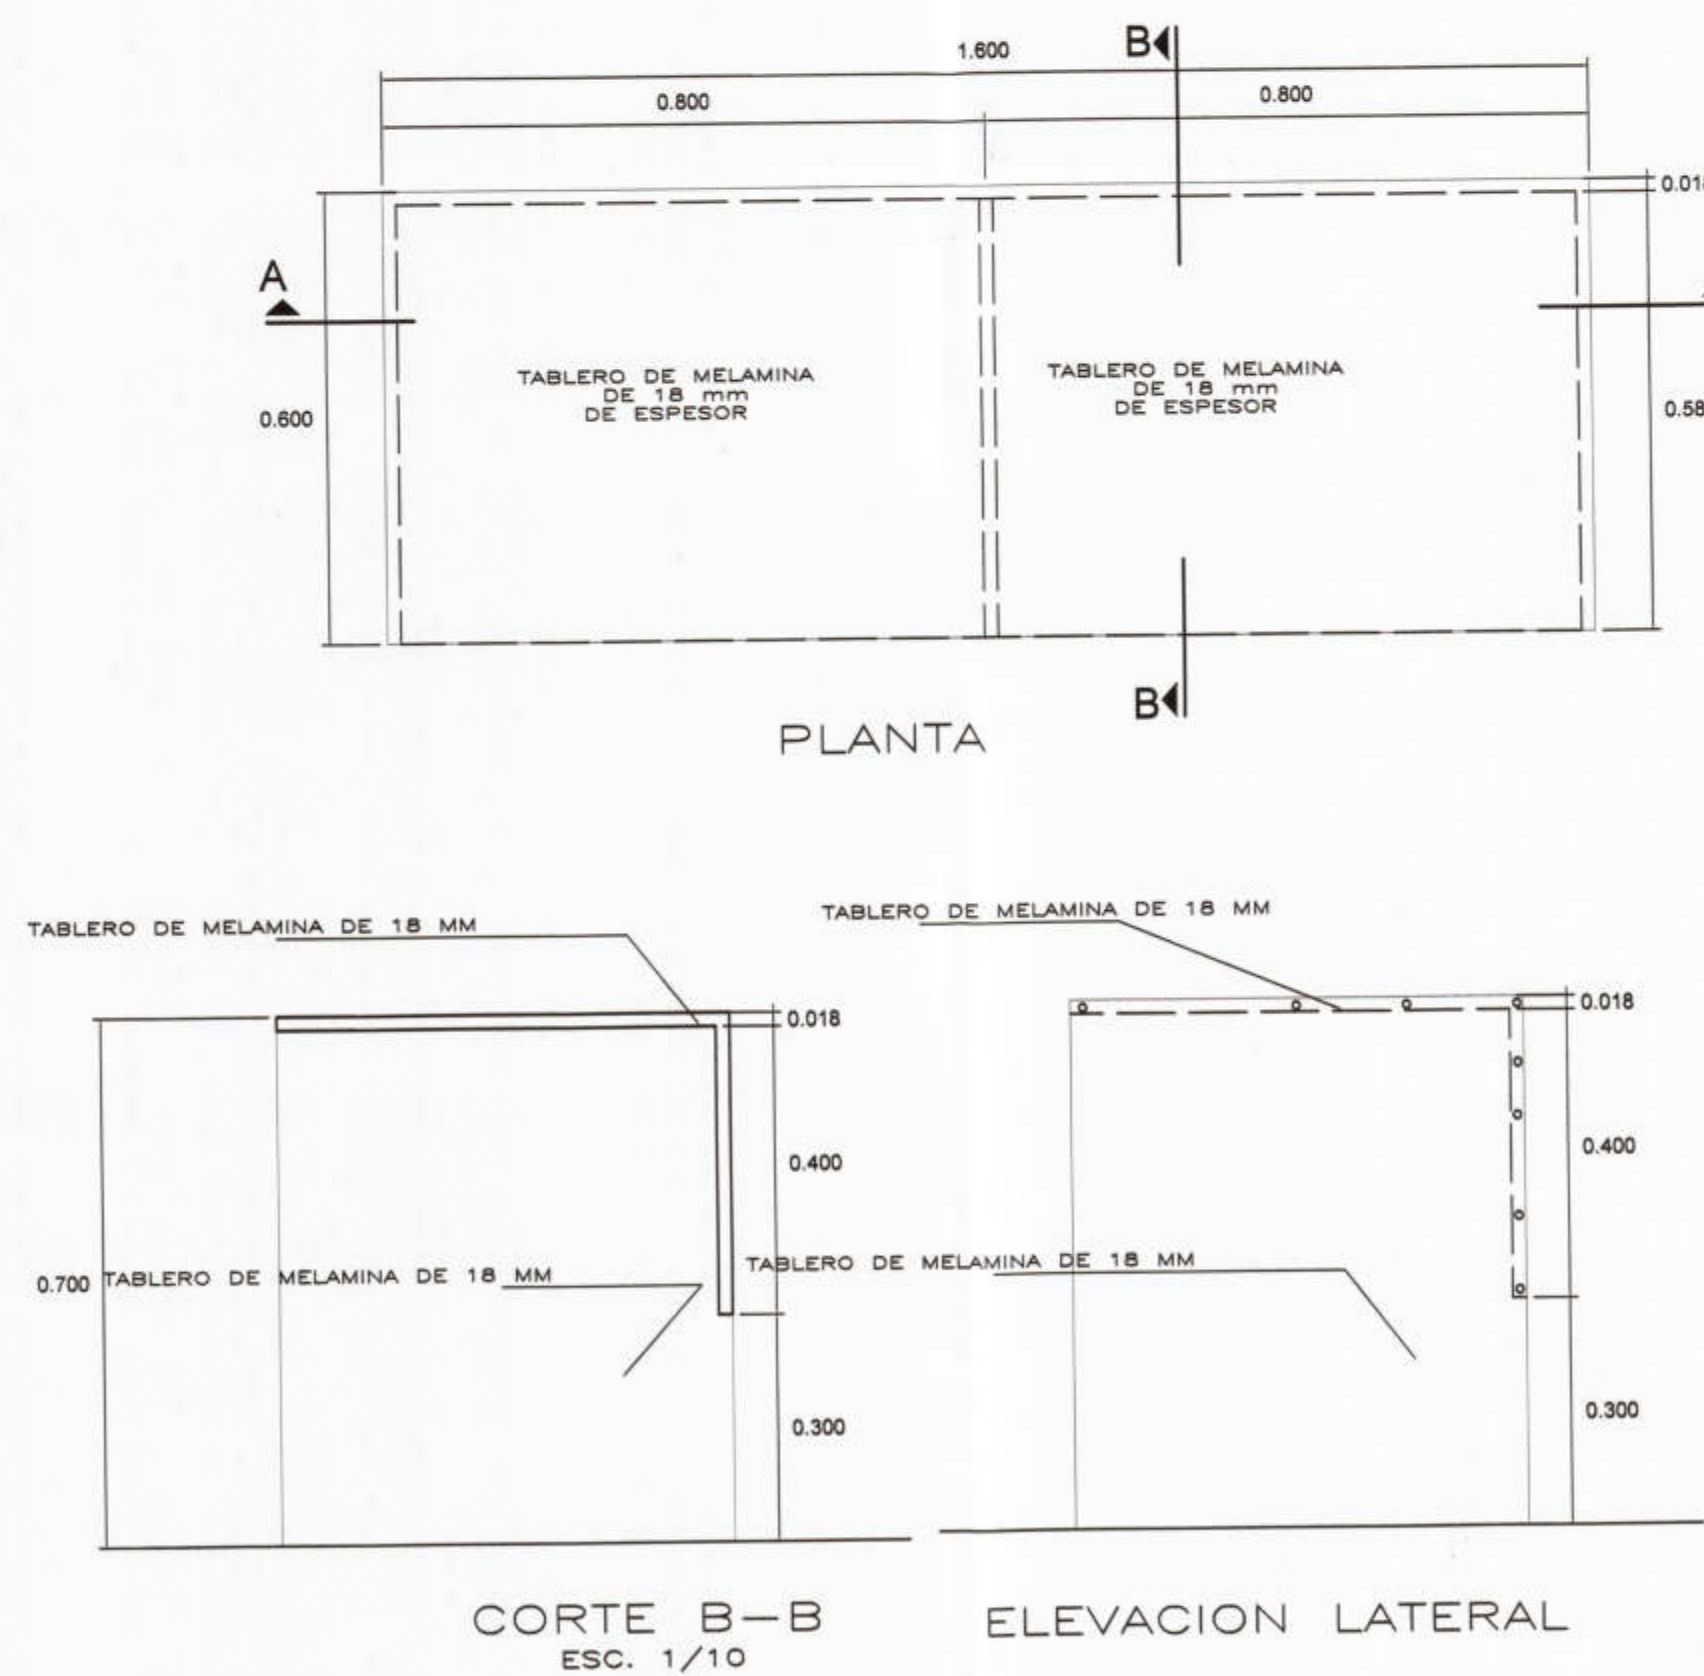


PLANTA

CORTE B-B
ESC. 1/10

ELEVACION LATERAL

MESA BIPERSONAL PARA COMPUTO (MC)
AULA DE INNOVACIÓN 16 UND

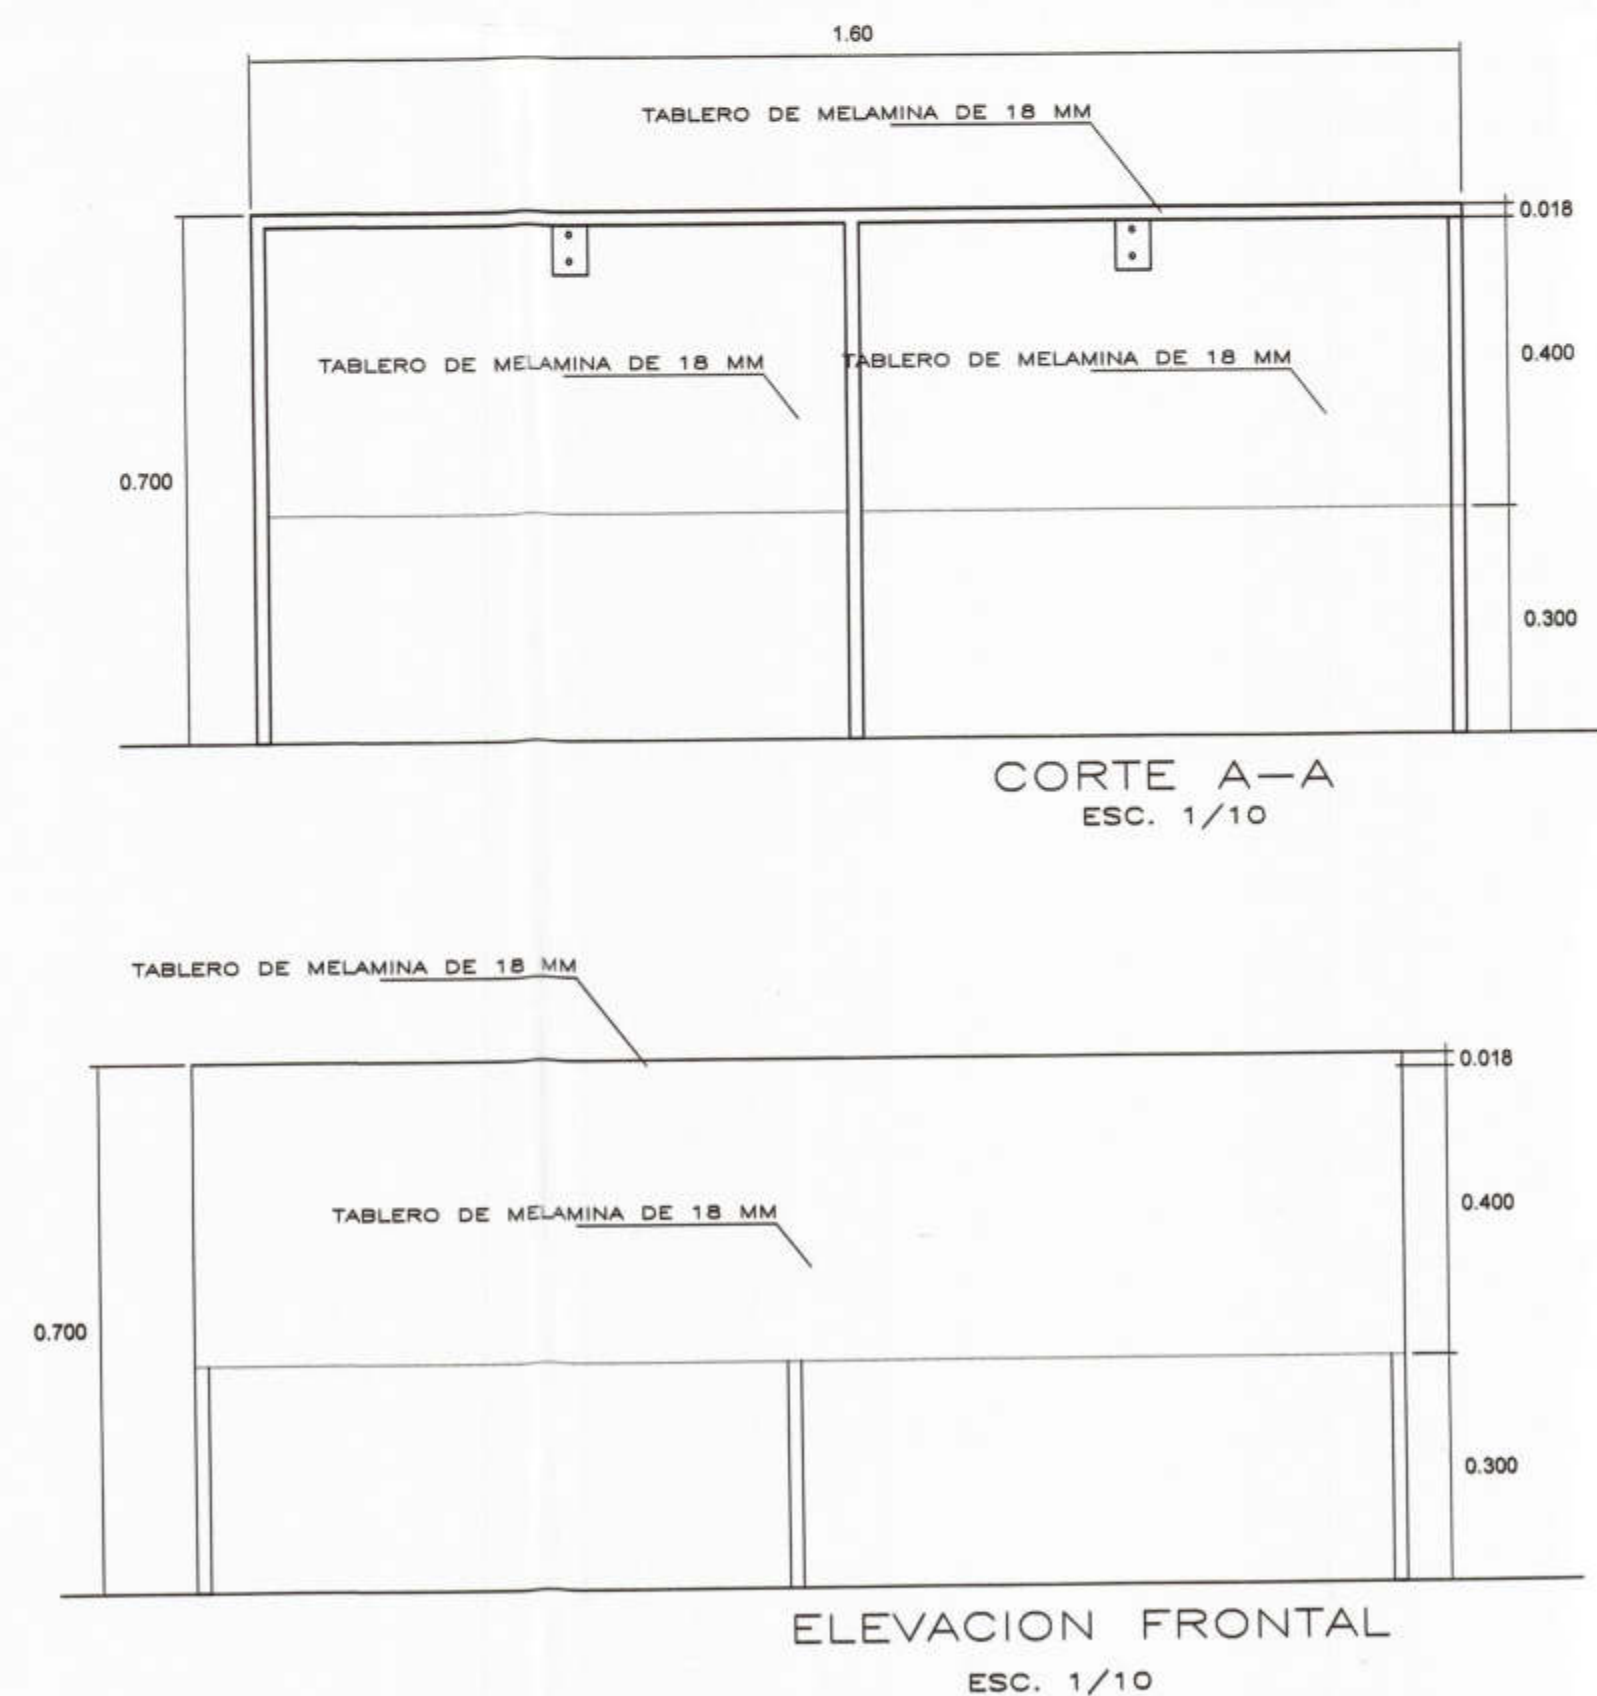

CORTE A-A
ESC. 1/10

ELEVACION FRONTAL
ESC. 1/10



Jose Franklin Taliedo Coveñas
INGENIERO CIVIL
CIP. 52167