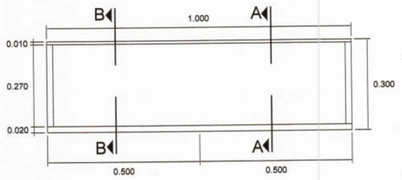

PLANTA
ESC. 1/10

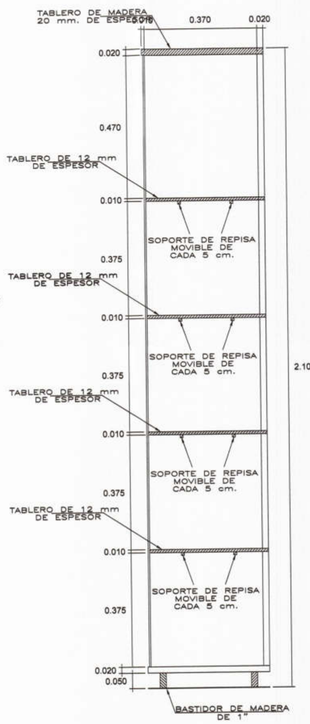

CORTE A–A
ESC. 1/10

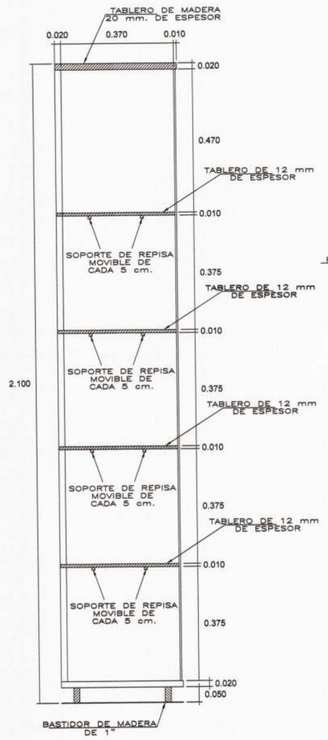

CORTE B–B
ESC. 1/10

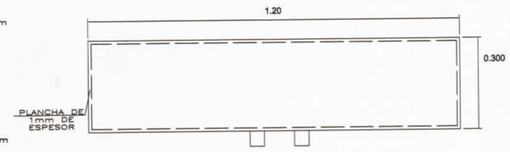

PLANTA
ESC. 1/10

ESPECIFICACIONES TÉCNICAS

- **ARMARIO METÁLICO DE DOS PUERTAS CONSTRUIDO INTEGRAMENTE EN PLANCHA DE ACERO LAMINADO EN FRIO DE ESPESOR 1/32", MEDIDAS 1200x1800x40mm.**
- **PUERTAS METALICAS, CADA UNA REFORZADA A TODO LO LARGO POR DOS ALMAS INTERIORES EN FORMA DE "U" 102x12.7x0.8mm DE ESPESOR.**

LLEVARÁ CUATRO TABLEROS METALICOS AL INTERIOR DE 19 mm DE ESPESOR FARICADOS CON PLANCHA DE ACERO DE ESPESOR 1/32".

TENDRÁ CERRADURA CON LLAVE TIPO CREMONA CON MANIJA CROMADA.

EL ACABADO SERA CON PINTURA ESMALTE EPÓXICO, COLOR GRIS (RAL 7035), HORNEABLE A UNA TEMPERATURA MEDIA DE 180° HASTA OBTENER UN ACABADO DE ALTA DUREZA MUY RESISTENTE A RASPADURAS Y GOLPES CON UN ACABADO HOMOGENEO.

ELEVACION FRONTAL
ESC. 1/10

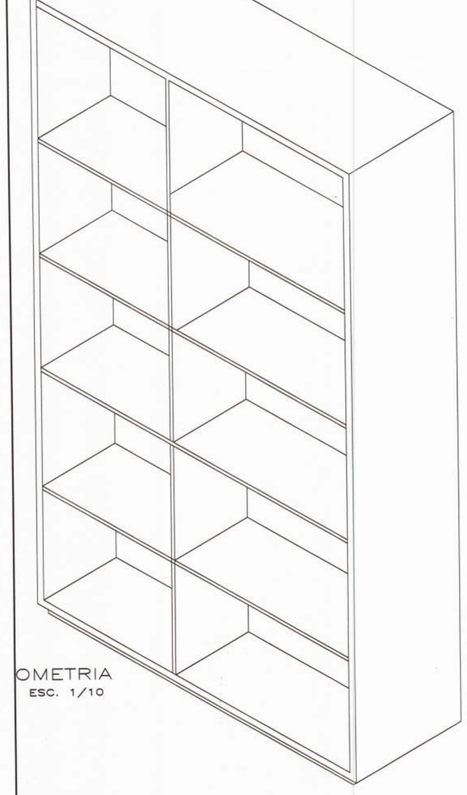

OMETRIA
ESC. 1/10

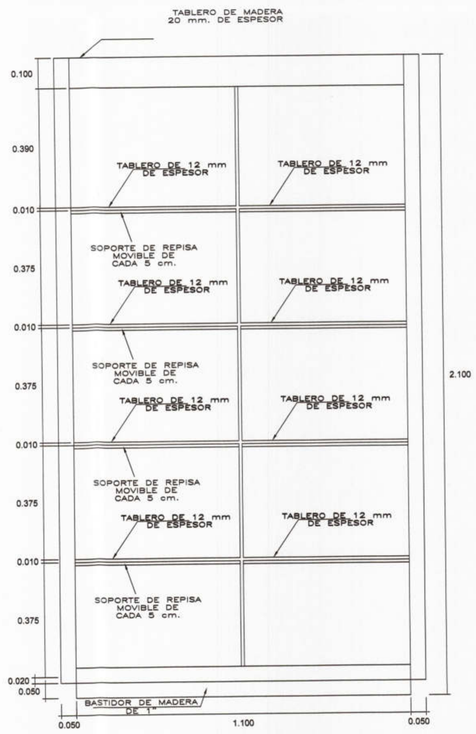

ELEVACION FRONTAL
ESC. 1/10

ESTANTE DE MELAMINA (EME1)

BIBLIOTECA 01 UND

SILLA ESCOLAR "S4"

SILLA DE POLIPROPILENO PARA COMPUTO (SC)

AULA DE INNOVACIÓN 32 UND

ESPECIFICACIONES TÉCNICAS

1.- SILLA UNIPERSONAL MODELO "S"
2.-ESTRUCTURA METÁLICA
3.- MATERIAL POLIPROPILENO

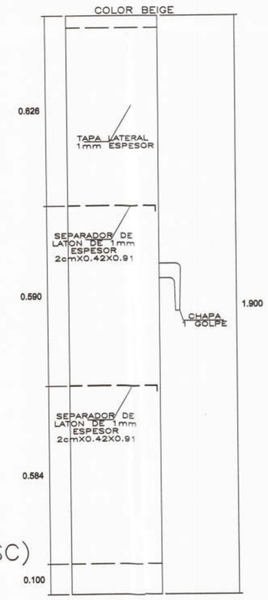

ELEVACION LATERAL
ESC. 1/10

ARMARIO METALICO (AM)

ADMINISTRACIÓN:CANTIDAD 02 UND

ESPECIFICACIONES TÉCNICAS

MATERIAL: TELA
MATERIAL ESTRUCTURA: METAL
ALTO DE ASIENTO: 46 CM
ALTO : 78 CM
ANCHO: 55 CM
COLOR: NEGRO
FONDO: 50 CM
ANCHO DE ASIENTO: 50 CM
PROFUNDIDAD: 38 CM
RESISTENCIA: 90 KG
MARCA: OFFICE CHAIR O SIMILAR

SILLA S3

ADMINISTRACIÓN:CANTIDAD 05 UND

MUNICIPALIDAD PROVINCIAL DE PIURA
V°B°
DIVISION DE ESTUDIOS Y PROYECTOS

CONSORCIO "EL ALGARROBO"
Lushing Stalling Zurita Chang
REPRESENTANTE COMUN
DNI. 47902985

Jose Franklin Talledo Coveñas
INGENIERO CIVIL
CIP. 52167

Marco Antonio Trelles Silva
ARQUITECTO
CAP N° 14260

MUNICIPALIDAD PROVINCIAL DE PIURA

PROYECTO :

ELABORACIÓN DE 03 EXPEDIENTES TÉCNICOS DE INSTITUCIONES EDUCATIVAS.DISTRITO DE PIURA-PROVINCIA DE PIURA-PIURA

COMPONENTE 03:
INSTITUCION EDUCATIVA PARCEMÓN SALDARRIAGA MONTEJO PIURA-PROVINCIA PIURA REGIÓN PIURA

UBICACION:
Departamento:Piura
Provincia: Piura
Distrito: Piura
Sector: Pachitea

CONSULTOR:
CONSORCIO EL ALGARROBO

ESPECIALIDAD:
ARQUITECTURA

PLANO:
MOBILIARIO DETALLES

EQUIPO DE DISEÑO:
ARQ.MARCO TRELLES CAP.14260

JEFE DE PROYECTO:
ING.JOSE TALLEDO COVEÑAS

REVISADO:

APROBADO:

DIBUJO:
CINVILL_01@HOTMAIL.COM

ESCALA:
1/10

FECHA:
AGOSTO 2019

OBSERVACIONES	FECHA

LAMINA:
COMPONENTE 03
MOBILIARIO Y EQUIPAMIENTO

ME-11