



PLANTA  
ESC. 1/10

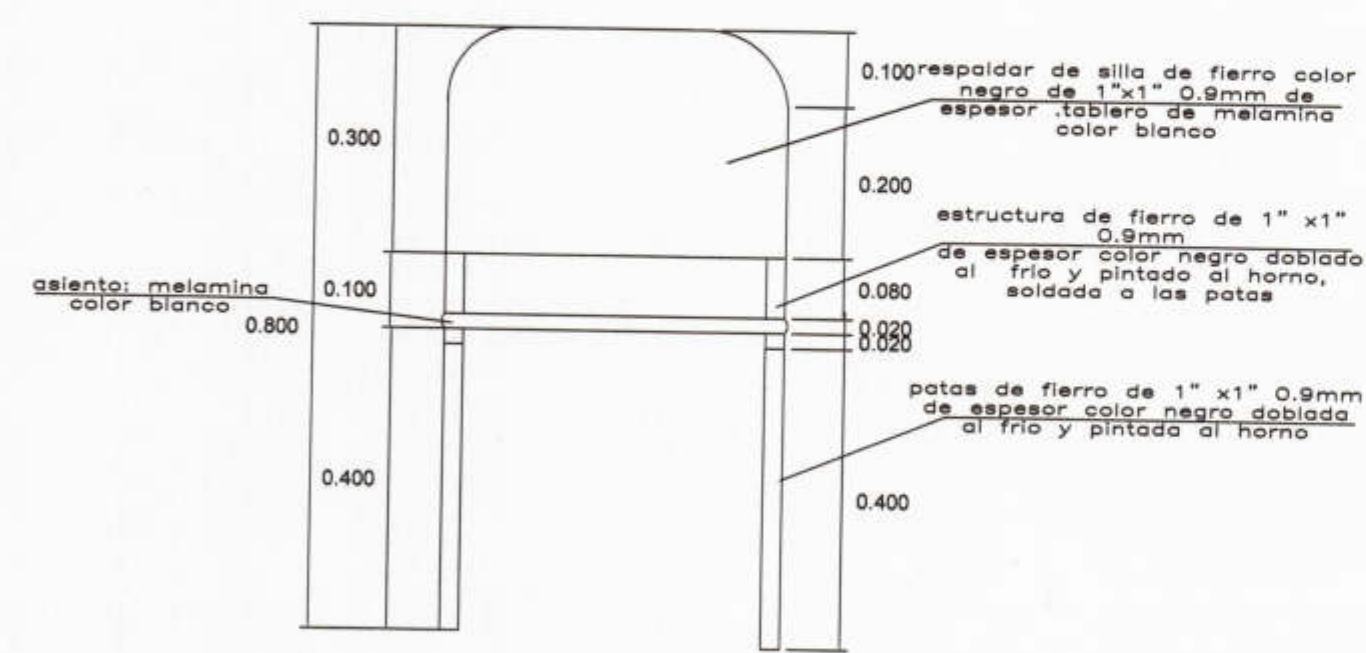

ELEVACION FRONTAL  
ESC. 1/10

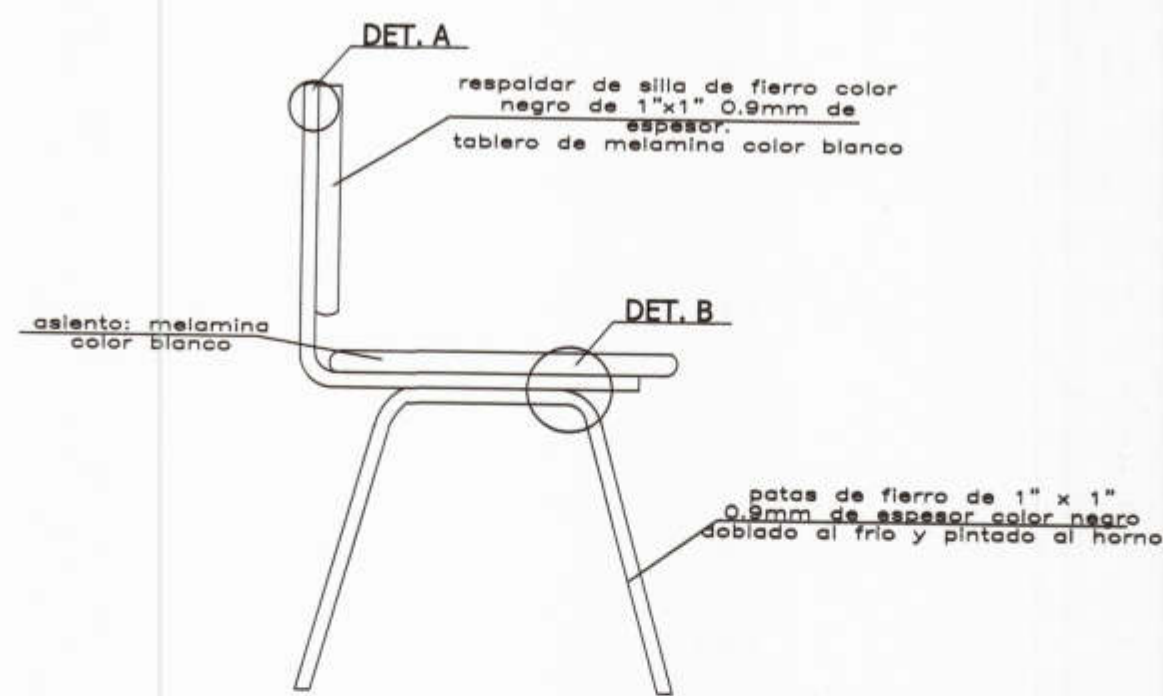


ELEVACION LATERAL  
ESC. 1/10


SILLA SC1  
BIBLIOTECA  
CANTIDAD 04 UND




ISOMETRIA SC1

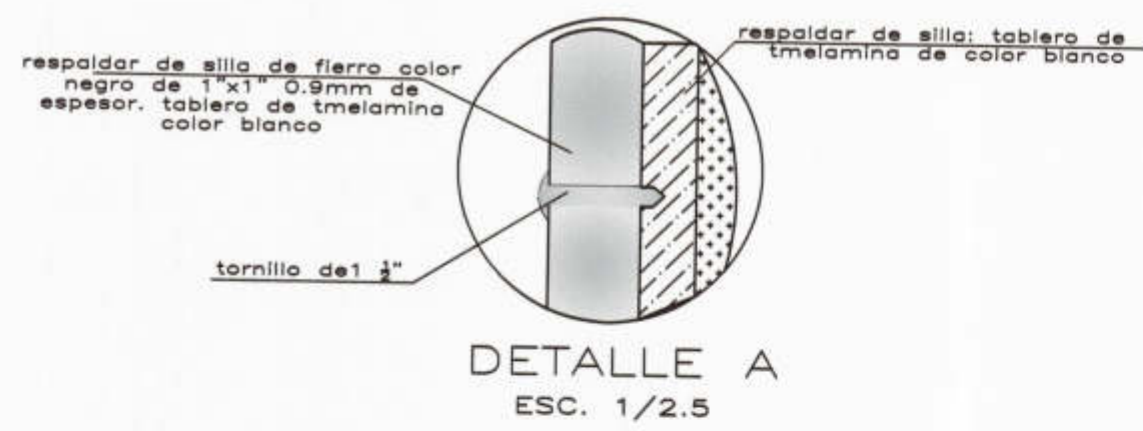


DETALLE A  
ESC. 1/2.5

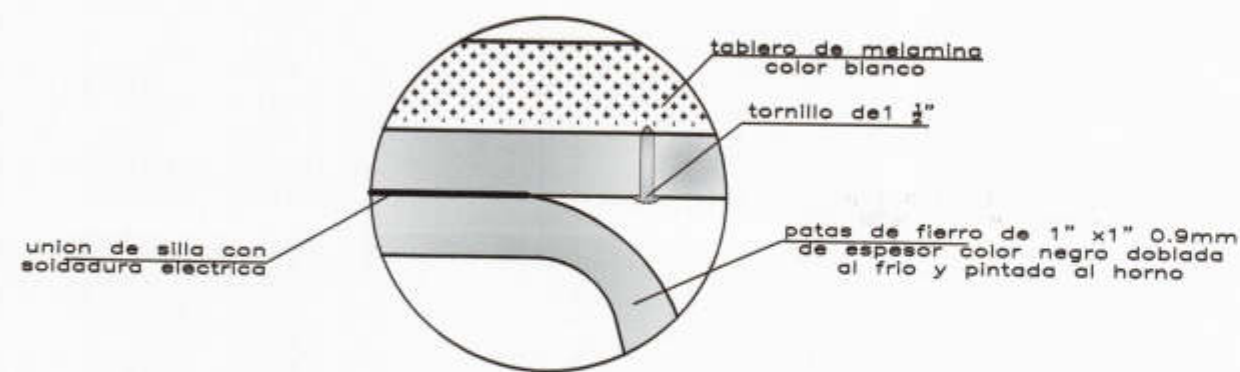


DETALLE B  
ESC. 1/2.5

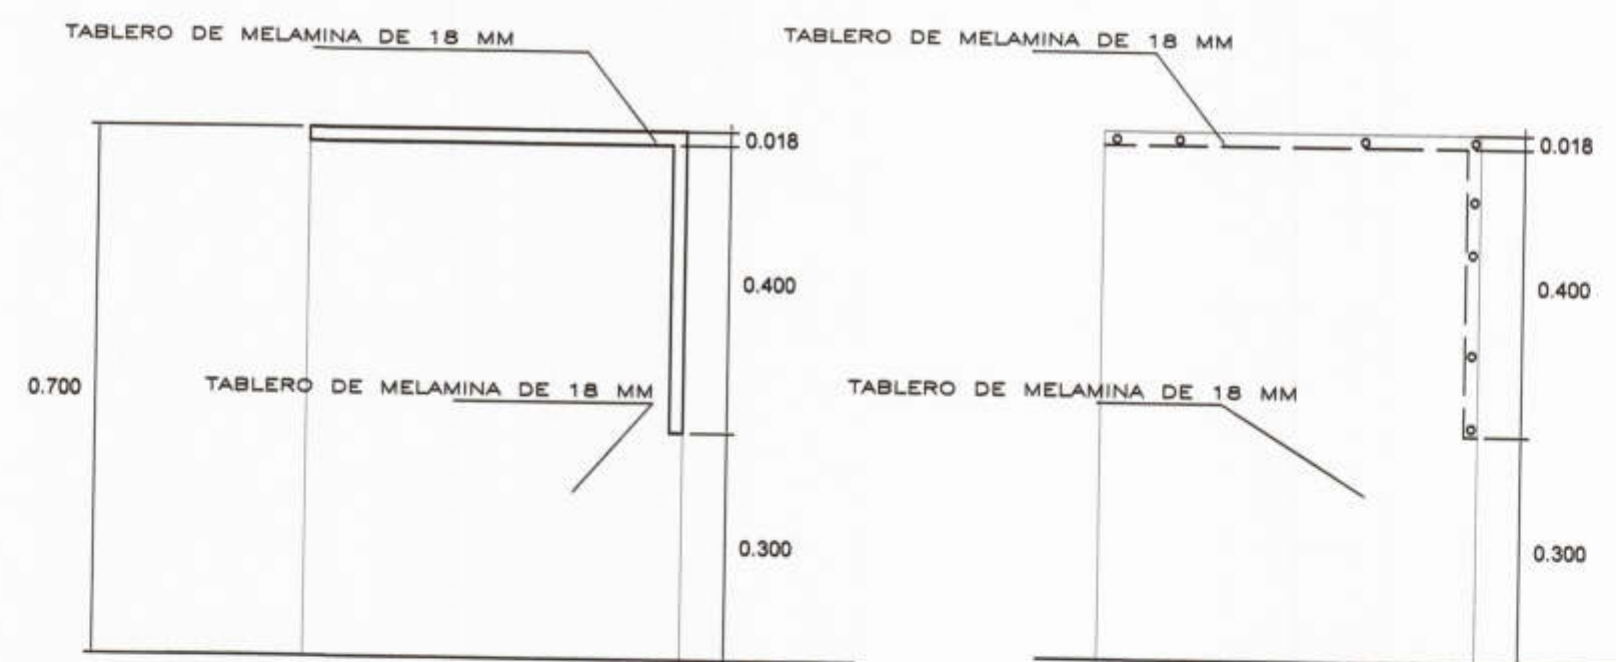

CORTE B-B ELEVACION LATERAL  
ESC. 1/10

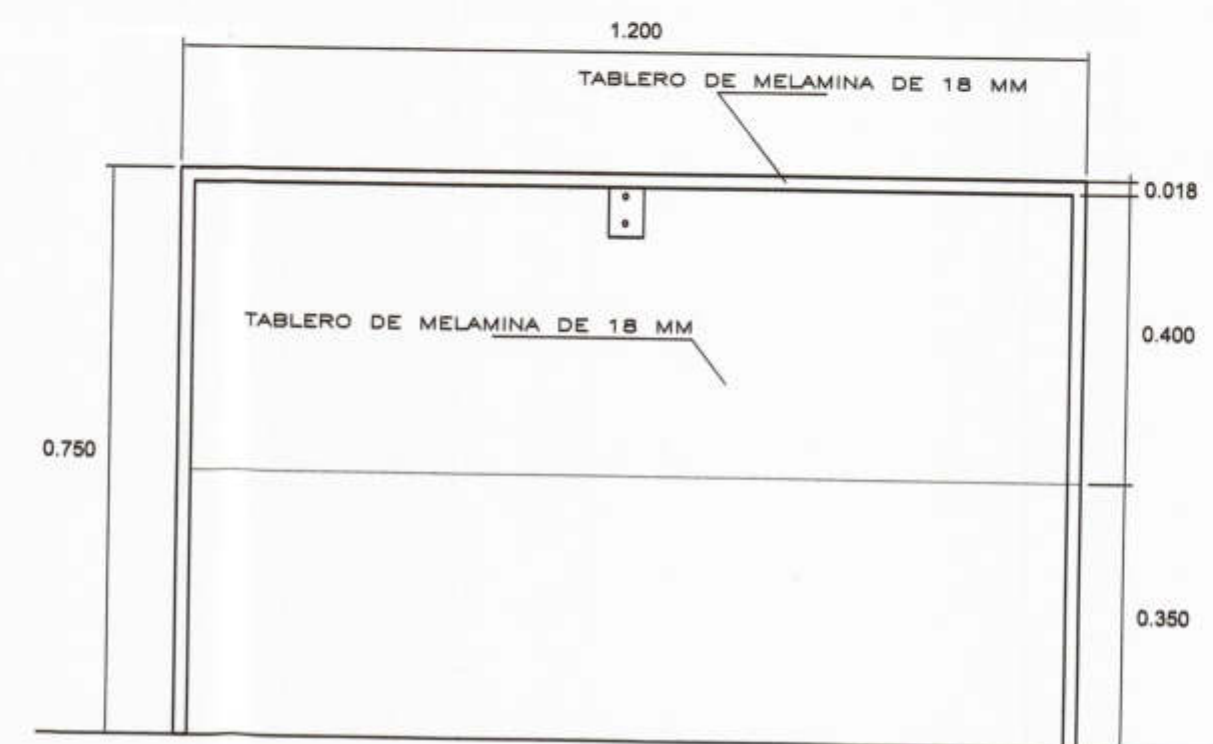

CORTE A-A  
ESC. 1/10

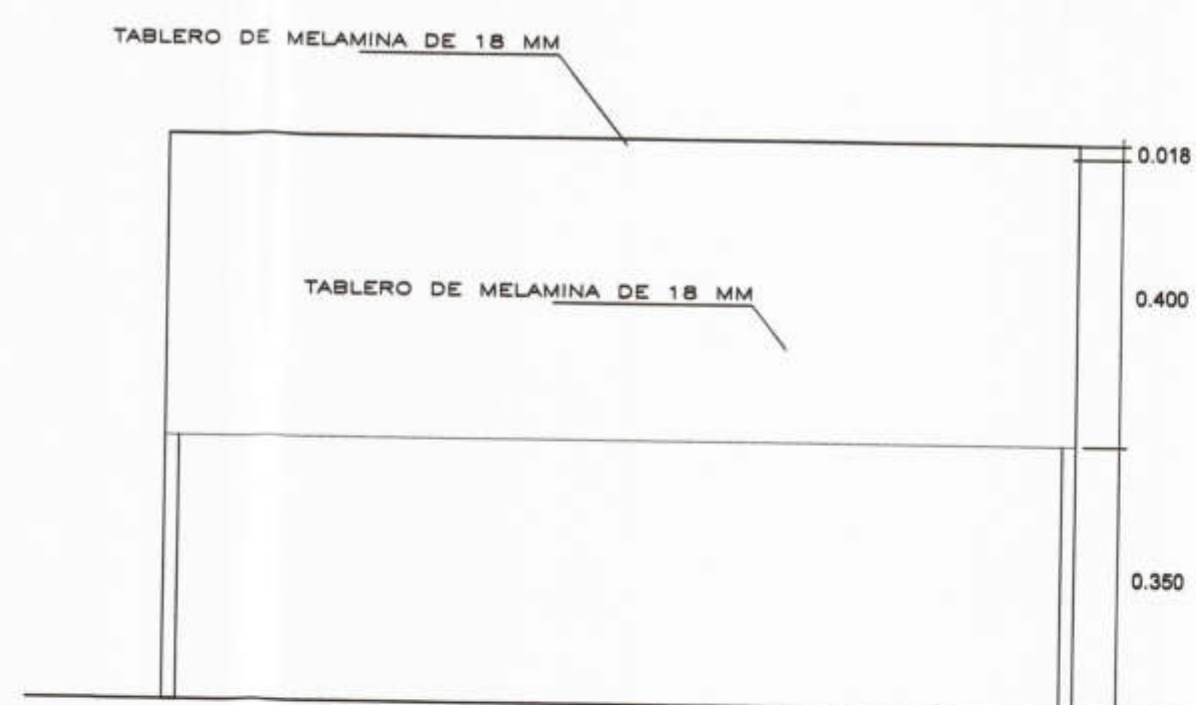

ELEVACION FRONTAL  
ESC. 1/10

MUEBLE PARA COMPUTADORA MC1  
CANTIDAD 04 UND



CONSORCIO "EL ALGARROBO"  
Lushing Slatting Zurita Chung  
REPRESENTANTE COMUN  
DNI. 47902865

Jose Franklin Talleo Covenas  
INGENIERO CIVIL  
CIP. 52167

Marco Antonio Trelles Sosa  
ARQUITECTO  
DNI. 47902865



MUNICIPALIDAD  
PROVINCIAL DE PIURA

PROYECTO :  
ELABORACIÓN DE 03 EXPEDIENTES TÉCNICOS DE  
INSTITUCIONES EDUCATIVAS. DISTRITO DE  
PIURA-PROVINCIA DE PIURA

COMPONENTE 03:  
INSTITUCION EDUCATIVA  
PARCEMÓN SILDARRIAGA  
MONTEJO PIURA-PROVINCIA PIURA  
REGION PIURA

UBICACION:  
Departamento: Piura  
Provincia: Piura  
Distrito: Piura  
Sector: Pachitea

CONSULTOR:  
CONSORCIO EL  
ALGARROBO

ESPECIALIDAD:  
ARQUITECTURA

PLANO: MOBILIARIO  
DETALLES

EQUIPO DE DISEÑO:  
ARQ. MARCO TRELLES  
CAP: 14260

JEFE DE PROYECTO:  
ING. JOSE TALLEDO COVEÑAS

REVISADO:

APROBADO:

DIBUJO:  
CINVILL\_OI@HOTMAIL.COM

ESCALA:  
1/10

FECHA:  
AGOSTO 2016

OBSERVACIONES	FECHA

LAMINA:  
COMPONENTE 03  
MOBILIARIO Y EQUIPAMIENTO

ME-13