



**ELEVACION DE PIZARRA ACRILICO**  
1/25

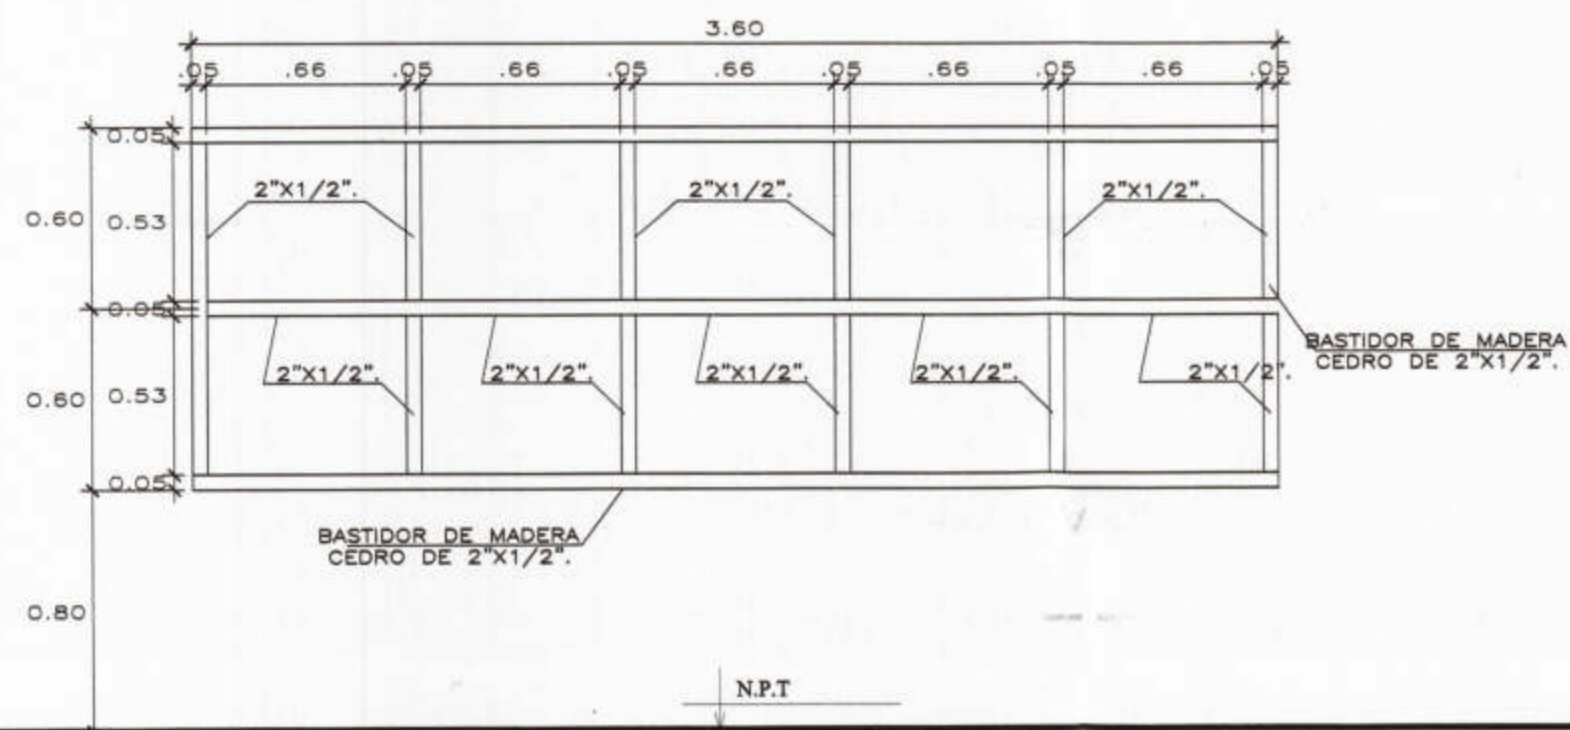


**ESTRUCTURA DE MADERA DE PIZARRA**  
1/25

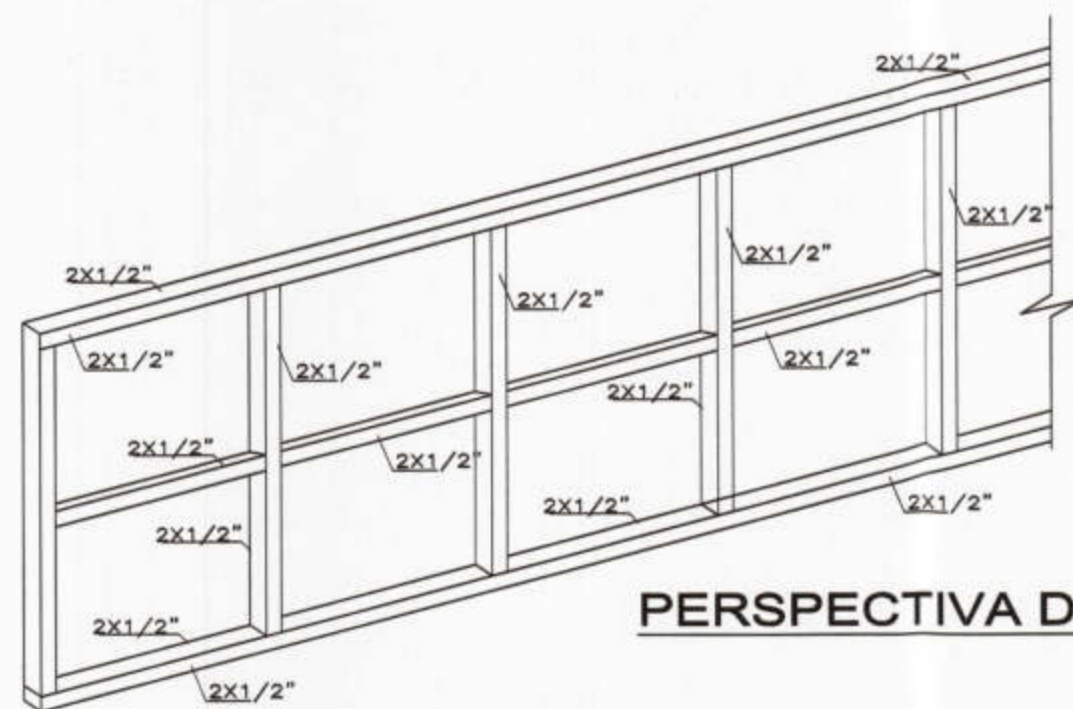


**PERSPECTIVA DE ESTRUCTURA**

PIZARRA ACRILICA PA1  
SECTOR INICIAL: CANTIDAD 03 UND  
BIBLIOTECA: CANTIDAD 01 UND

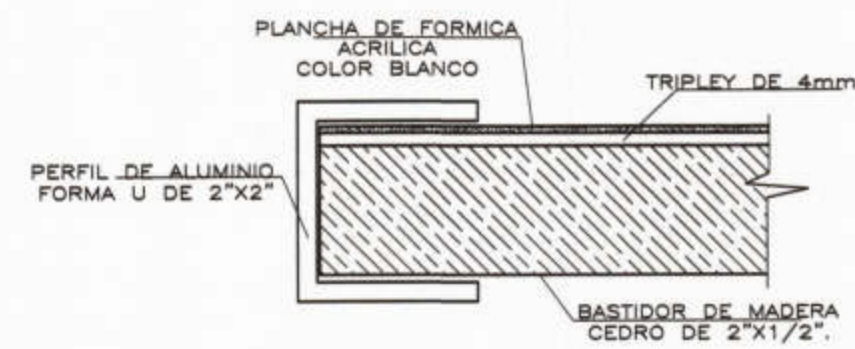


**DETALLE 02**  
ESC: 1/10

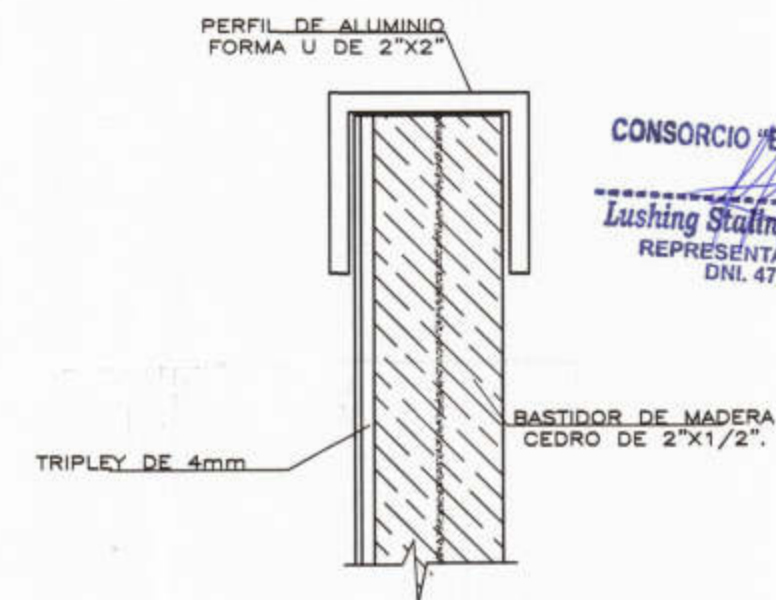

**DETALLE 01**  
ESC: 1/10

CONSORCIO "EL ALGARROBO"  
Lushing Staling Zurita Chung  
REPRESENTANTE COMUN  
DNI. 47902985

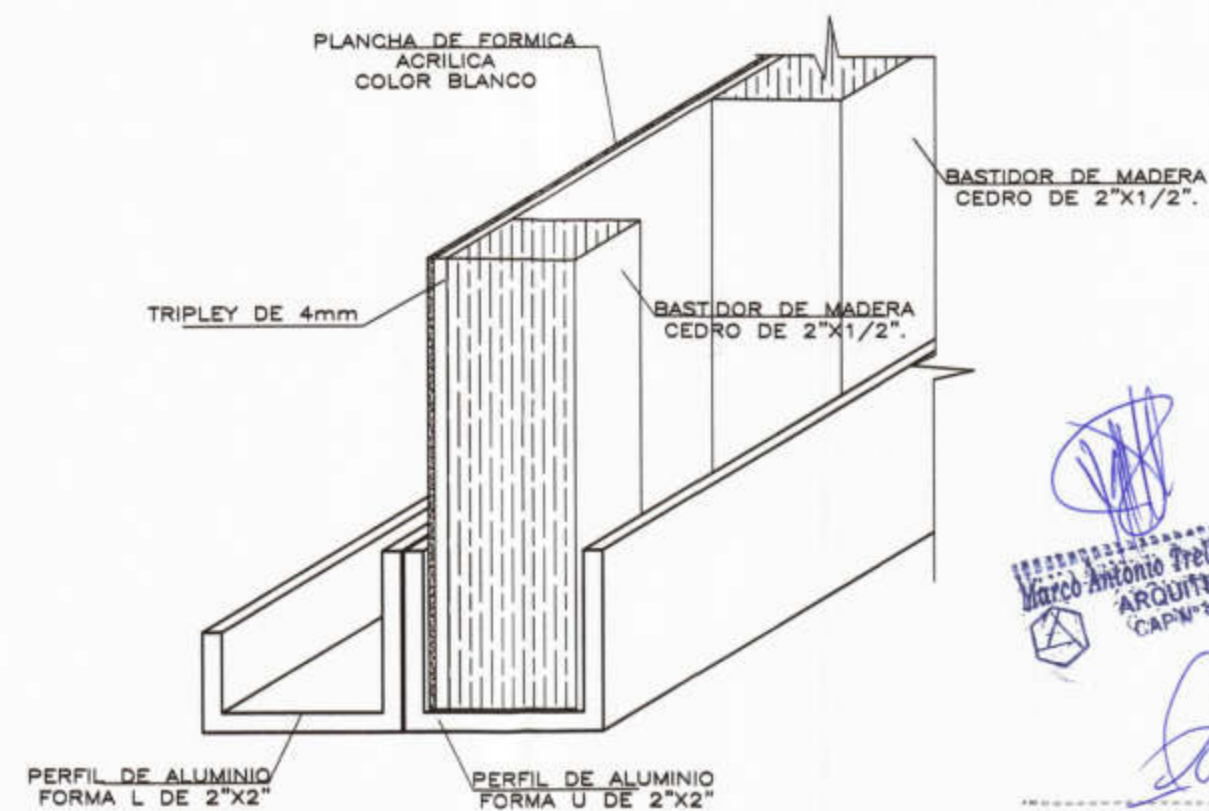

**DETALLE 03**  
ESC: 1/10

ING. MARCO ANTONIO TRELLES SILVA  
ARQUITECTO  
CAP. 12352

Jose Franklin Talledo Covenas  
INGENIERO CIVIL  
CIP. 52167



MUNICIPALIDAD PROVINCIAL  
DE PIURA

PROYECTO :  
ELABORACION DE 03 EXPEDIENTES TECNICOS DE  
INSTITUCIONES EDUCATIVAS. DISTRITO DE  
PIURA-PROVINCIA DE PIURA-PIURA

COMPONENTE 03:  
REHABILITACION DEL LOCAL DE LA  
INSTITUCION EDUCATIVA PARCEMON  
SALDARRIAGA-DISTRITO DE  
PIURA-PROVINCIA PIURA-REGION GRAU

UBICACION:  
Departamento: Piura  
Provincia: Piura  
Distrito: Piura  
Sector: Pachitea

CONSULTOR:  
**CONSORCIO EL  
ALGARROBO**

ESPECIALIDAD:  
**ARQUITECTURA**

PLANO:  
**PIZARRA ACRILICA PA1  
DETALLES**

EQUIPO DE DISEÑO:  
**ARQ. MARCO TRELLES  
CAP: 14260**

JEFE DE PROYECTO:  
**ING. JOSE TALLEDO COVENAS**

REVISADO:

APROBADO:

DIBUJO:  
CIVILL\_DIBHOTMAIL.COM

ESCALA:  
1/25

FECHA:  
AGOSTO 2019

OBSERVACIONES	FECHA

LAMINA:  
**COMPONENTE 03  
MOBILIARIO Y EQUIPAMIENTO**

**ME-15**