



ELEVACION DE PIZARRA ACRILICO
1/25

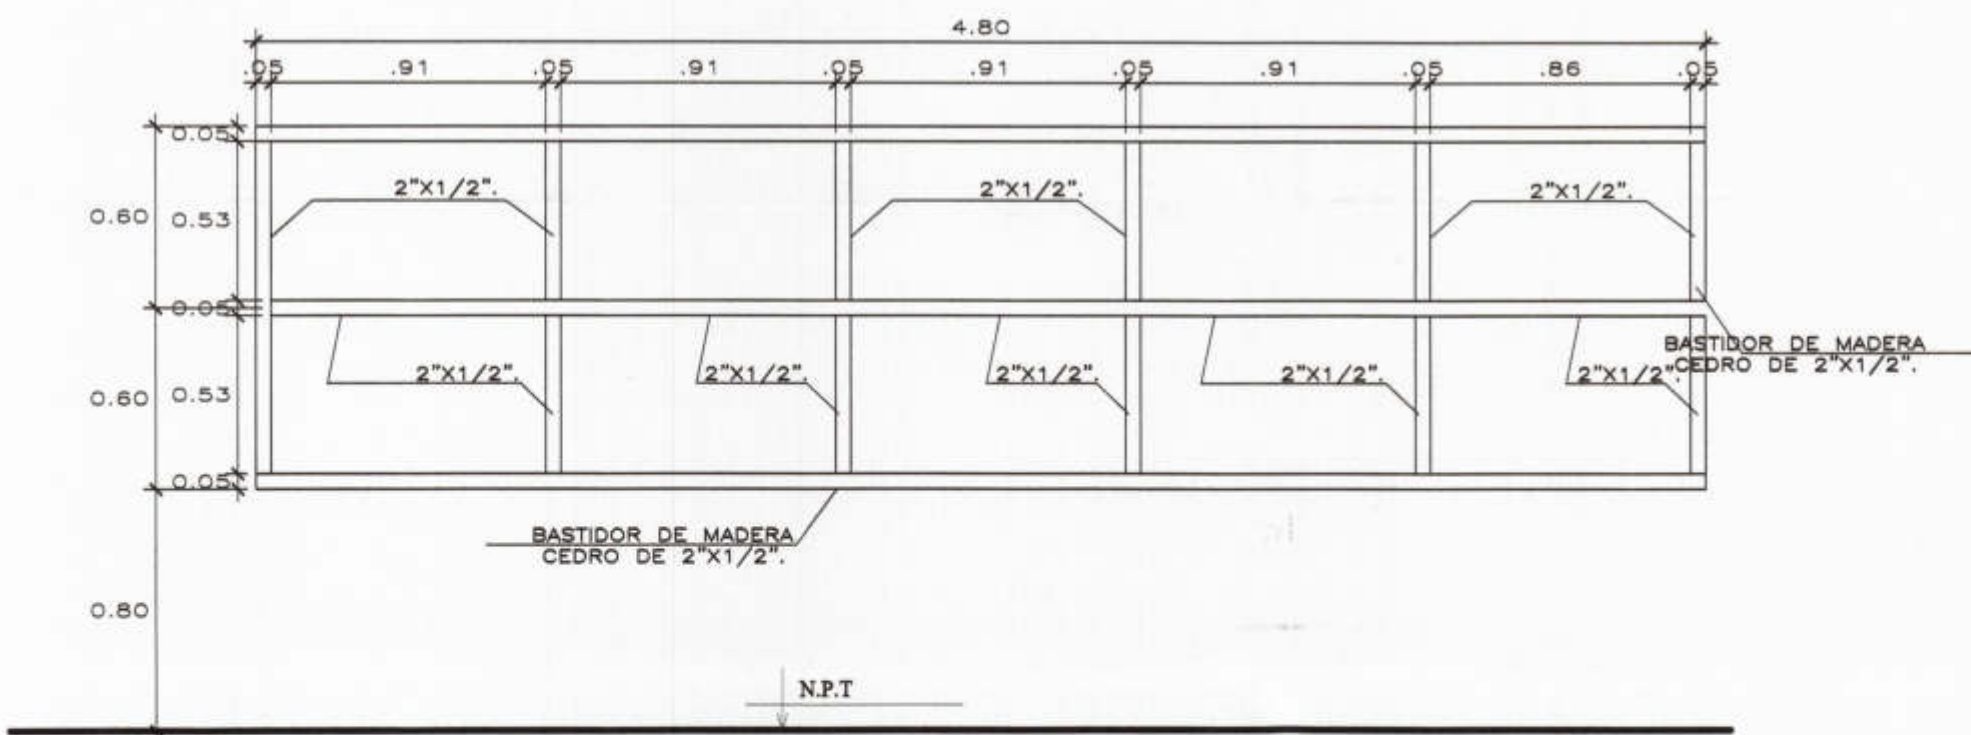


ESTRUCTURA DE MADERA DE PIZARRA
1/25

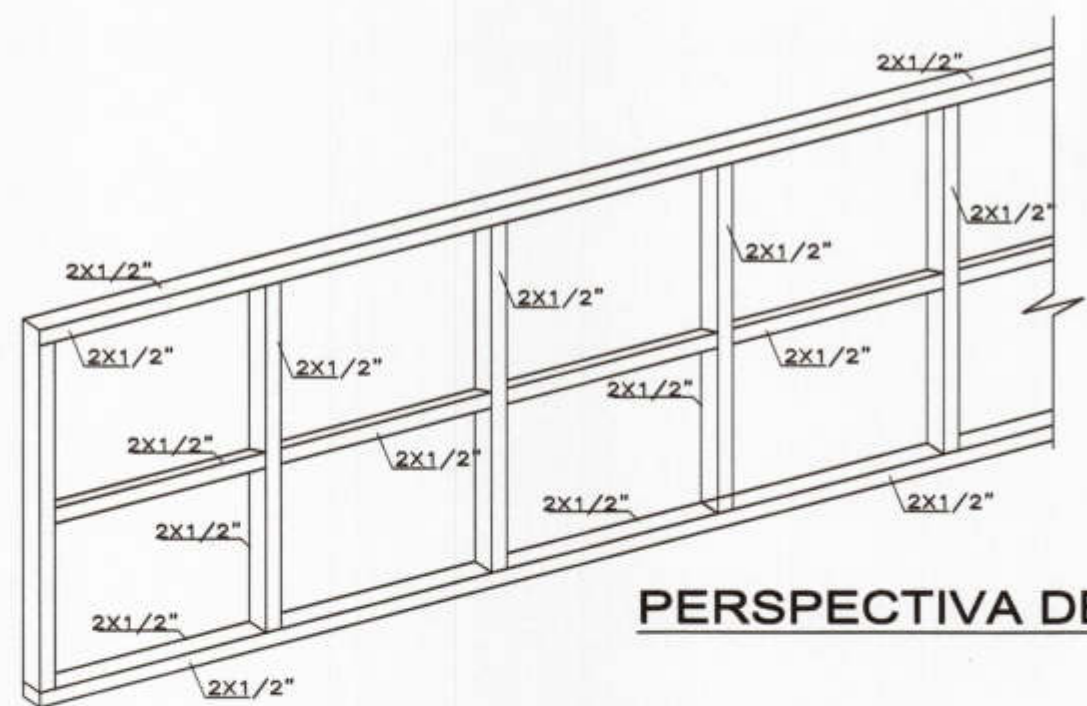


PERSPECTIVA DE ESTRUCTURA


PIZARRA ACRILICA PA2
CANTIDAD 13 UND

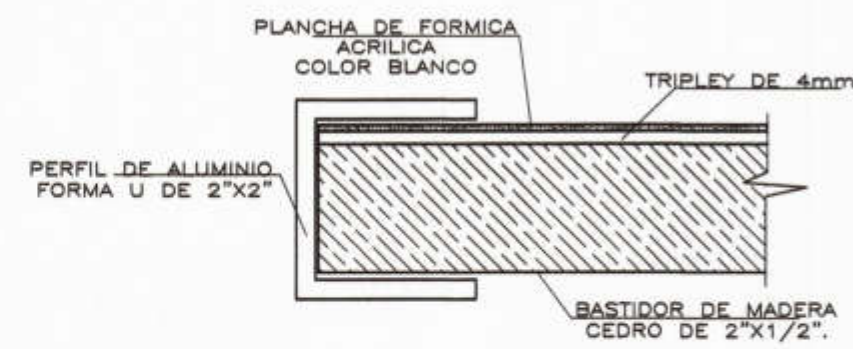

DETALLE 02
ESC: 1/10

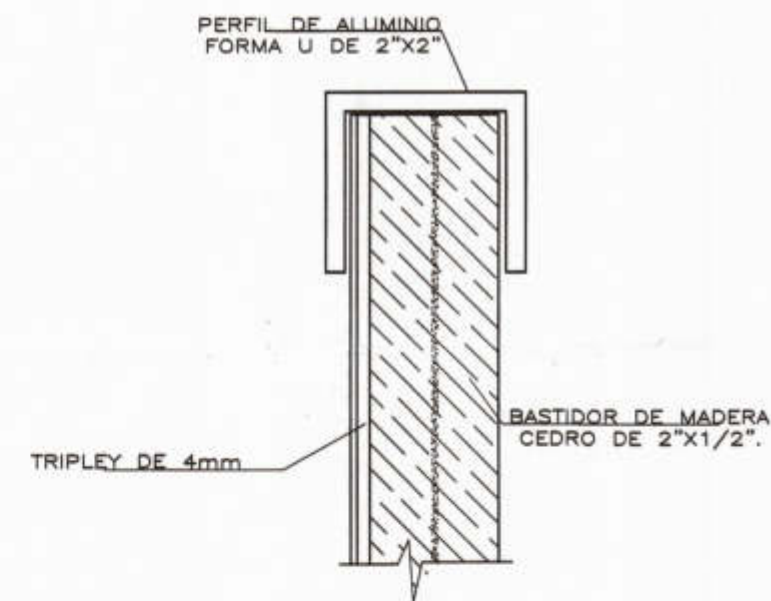

DETALLE 01
ESC: 1/10

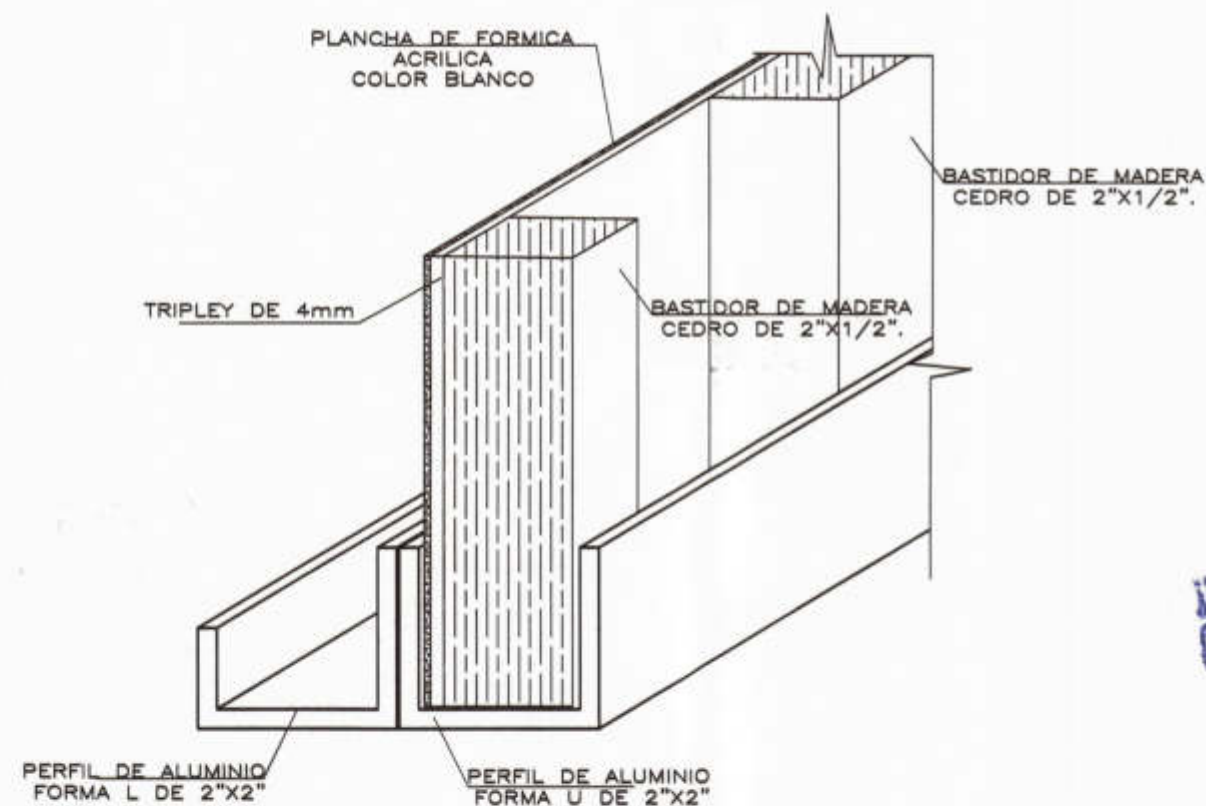

DETALLE 03
ESC: 1/10



CONSORCIO EL ALGARROBO
Lushy Staling Zurita Chung
REPRESENTANTE COMUN
DNI. 47902985

Marco Antonio Trelles Silva
ARQUITECTO
CAP N° 14964
Jose Franklin Talledo Covenas
INGENIERO CIVIL
CIP: 52167



MUNICIPALIDAD PROVINCIAL
DE PIURA

PROYECTO :
ELABORACION DE 03 EXPEDIENTES TECNICOS DE
INSTITUCIONES EDUCATIVAS. DISTRITO DE
PIURA-PROVINCIA DE PIURA-PIURA

COMPONENTE 03:
REHABILITACION DEL LOCAL DE LA
INSTITUCION EDUCATIVA PARDEMIN
SALDARRIAGA-DISTRITO DE
PIURA-PROVINCIA PIURA-REGION GRAU

UBICACION:
Departamento: Piura
Provincia: Piura
Distrito: Piura
Sector: Pachites

CONSULTOR:
**CONSORCIO EL
ALGARROBO**

ESPECIALIDAD:
ARQUITECTURA

PLANO:
**PIZARRA ACRILICA PA2
DETALLES**

EQUIPO DE DISEÑO:
**ARQ. MARCO TRELLES
CAP: 14260**

JEFE DE PROYECTO:
ING. JOSE TALLEDO COVENAS

REVISADO:

APROBADO:

DIBUJO:
CIVILL_DIBHOTMAIL.COM

ESCALA:
1/25

FECHA:
AGOSTO 2018

OBSERVACIONES	FECHA

LAMINA:
**COMPONENTE 03
MOBILIARIO Y EQUIPAMIENTO**

ME-16