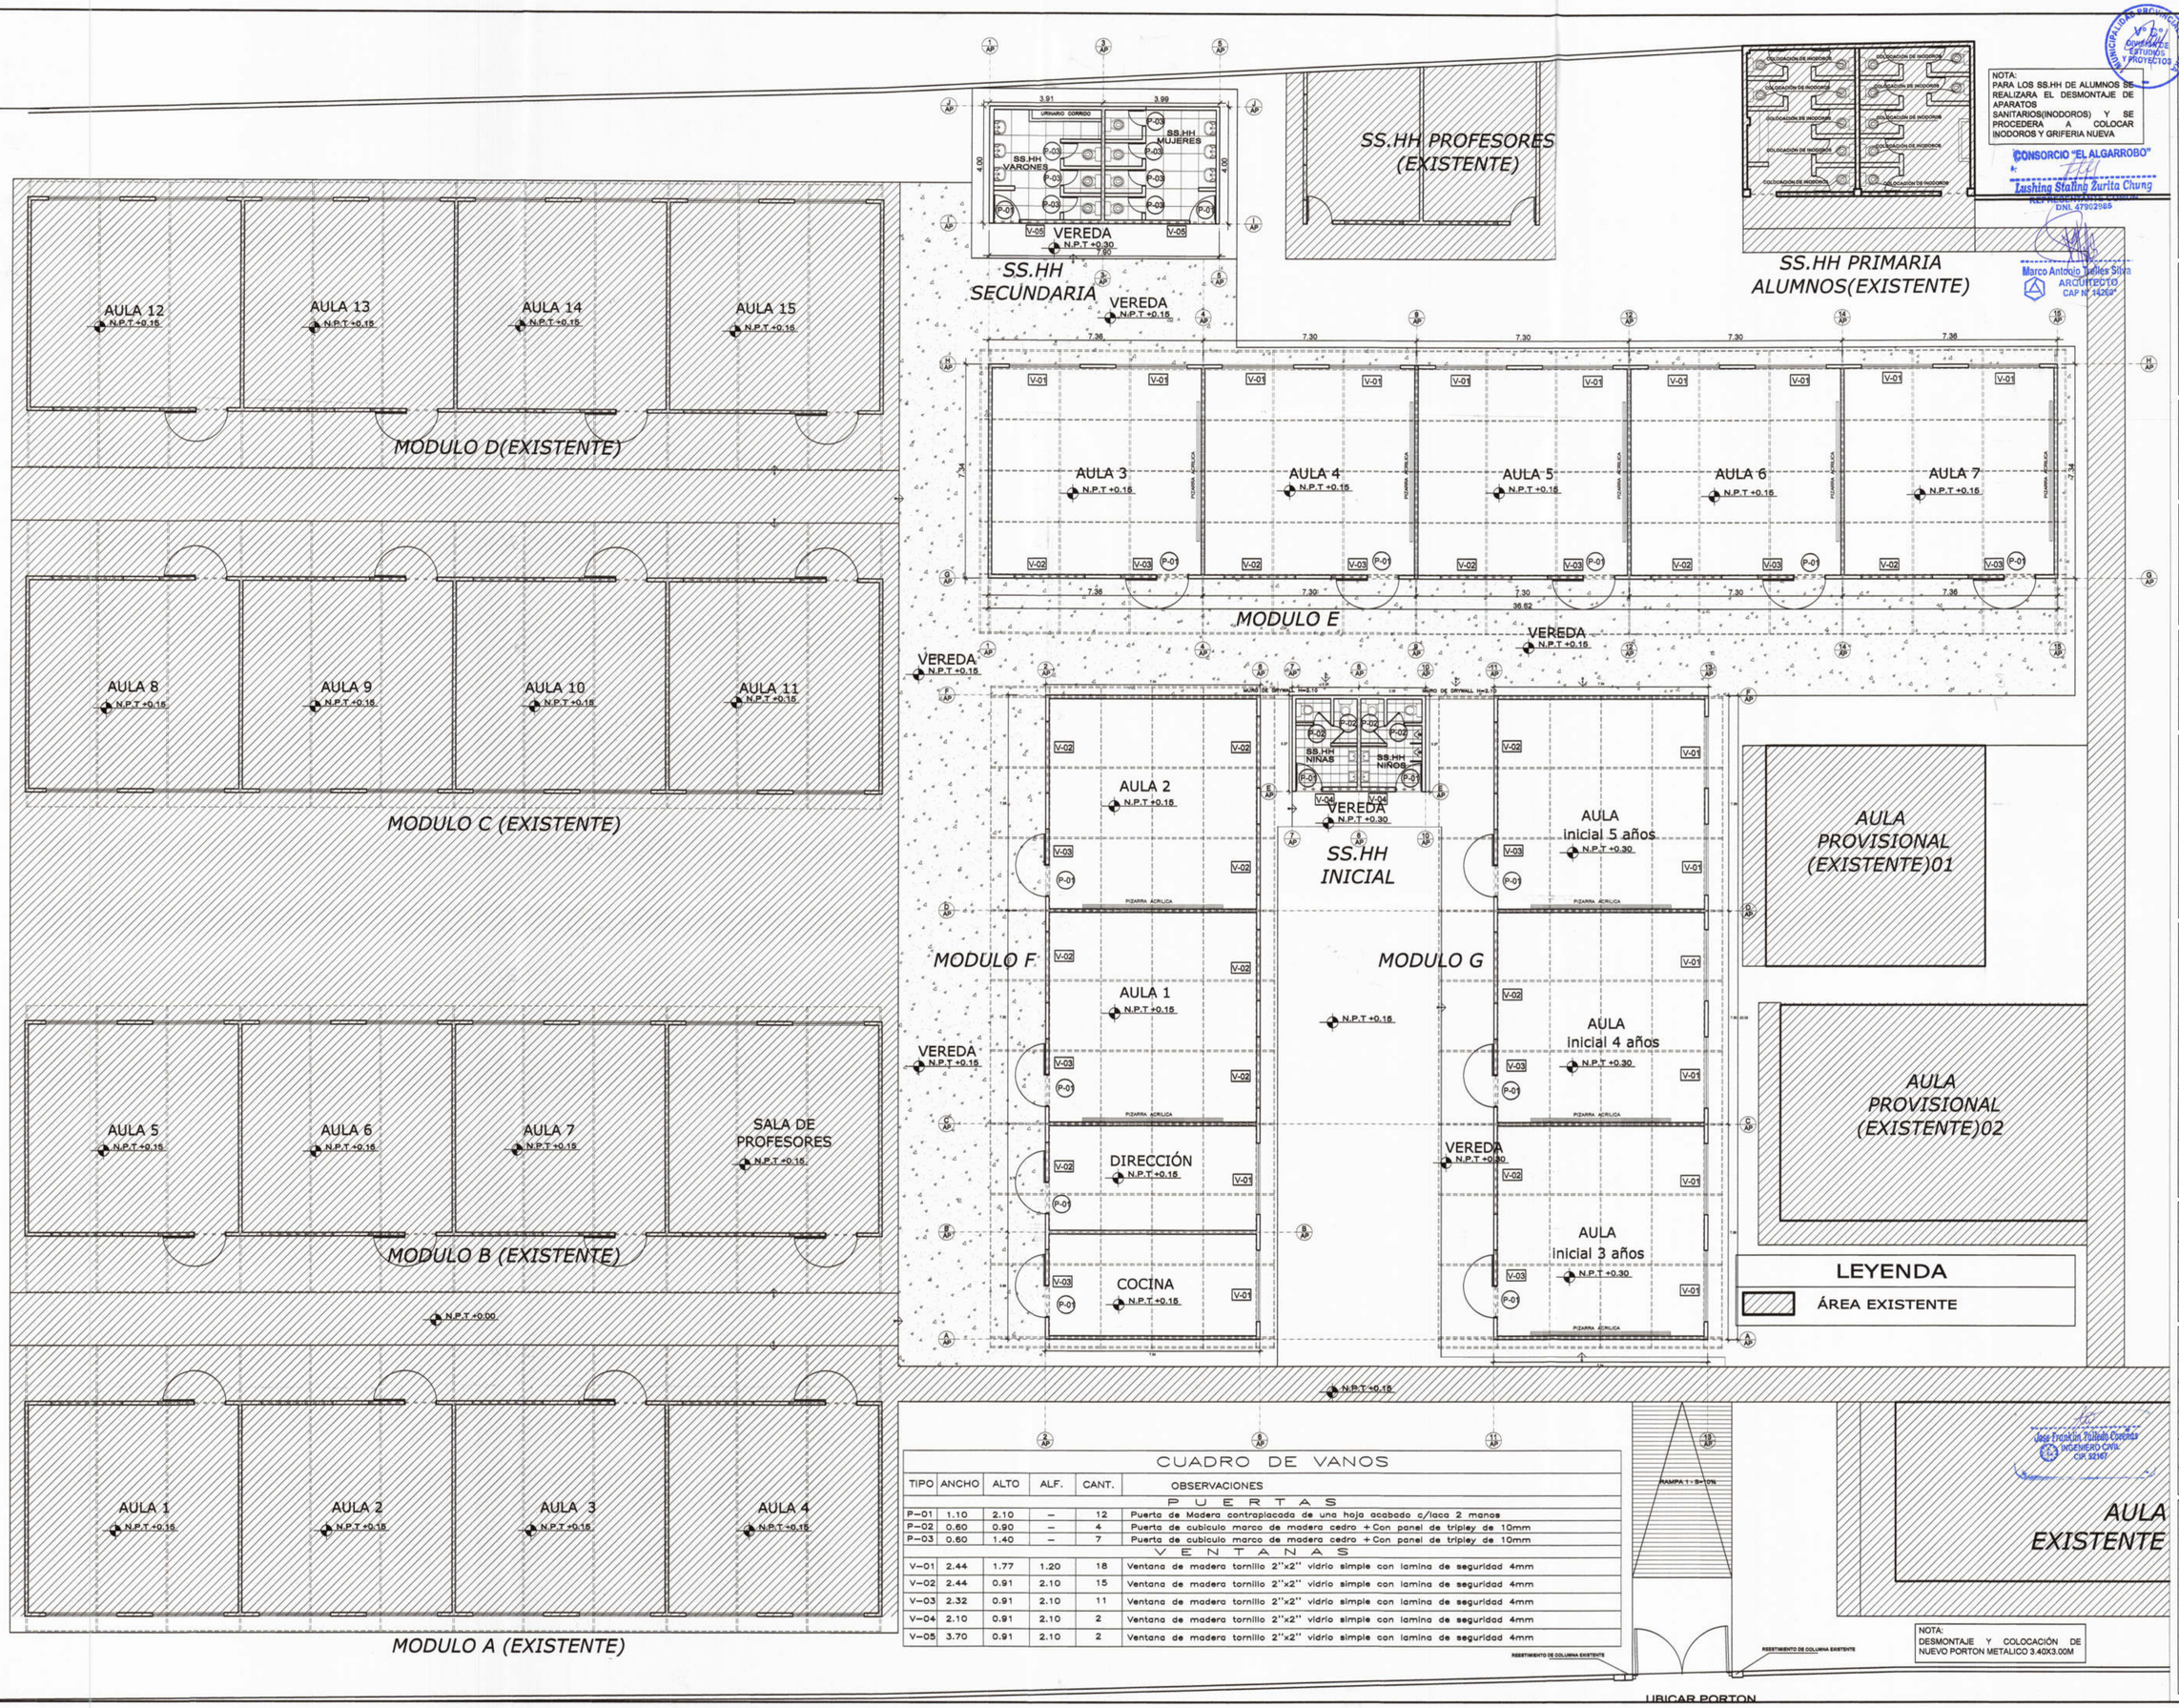

NOTA:
PARA LOS SS.HH DE ALUMNOS SE REALIZARA EL DESMONTAJE DE APARATOS SANITARIOS(INODOROS) Y SE PROCEDERA A COLOCAR INODOROS Y GRIFERIA NUEVA

CONSORCIO "EL ALGARROBO"
Lushing Stalin Zurita Chung
REPRESENTANTE COMUN
DNI. 47902965

Marco Antonio Trelles Silva
ARQUITECTO
CAP N° 14260

V°B° Coordinador de Estudios y Proyectos
MUNICIPALIDAD PROVINCIAL DE PIURA

CUADRO DE VANOS

TIPO	ANCHO	ALTO	ALF.	CANT.	OBSERVACIONES
					PUERTAS
P-01	1.10	2.10	–	12	Puerta de Madera contraplacada de una hoja acabado c/laca 2 manos
P-02	0.60	0.90	–	4	Puerta de cubiculo marco de madera cedro + Con panel de tripley de 10mm
P-03	0.60	1.40	–	7	Puerta de cubiculo marco de madera cedro + Con panel de tripley de 10mm
					VENTANAS
V-01	2.44	1.77	1.20	18	Ventana de madera tornillo 2"x2" vidrio simple con lamina de seguridad 4mm
V-02	2.44	0.91	2.10	15	Ventana de madera tornillo 2"x2" vidrio simple con lamina de seguridad 4mm
V-03	2.32	0.91	2.10	11	Ventana de madera tornillo 2"x2" vidrio simple con lamina de seguridad 4mm
V-04	2.10	0.91	2.10	2	Ventana de madera tornillo 2"x2" vidrio simple con lamina de seguridad 4mm
V-05	3.70	0.91	2.10	2	Ventana de madera tornillo 2"x2" vidrio simple con lamina de seguridad 4mm

LEYENDA
ÁREA EXISTENTE

NOTA:
DESMONTAJE Y COLOCACIÓN DE NUEVO PORTON METALICO 3.40X3.00M

José Franklin Talledo Coveñas
INGENIERO CIVIL
CIP. 52167

MUNICIPALIDAD PROVICIONAL DE PIURA

PROYECTO :
ELABORACIÓN DE 03 EXPEDIENTES TÉCNICOS DE INSTITUCIONES EDUCATIVAS,DISTRITO DE PIURA-PROVINCIA DE PIURA-PIURA

COMPONENTE 03:
REHABILITACIÓN DEL LOCAL DE LA INSTITUCIÓN EDUCATIVA PARCEMON SALDARRIAGA-DISTRITO DE PIURA-PROVINCIA PIURA-REGIÓN GRAU

UBICACION:
Departamento:Piura
Provincia: Piura
Distrito: Piura
Sector:Pachitea

CONSULTOR:
CONSORCIO EL ALGARROBO

ESPECIALIDAD:
ARQUITECTURA

PLANO:
AULAS PROVISIONALES PLANTA GENERAL 1ºPISO

EQUIPO DE DISEÑO:
ARQ.MARCO TRELLES CAP:14260

JEFE DE PROYECTO:
ING.JOSE TALLEDO COVEÑAS

REVISADO:

APROBADO:

DIBUJO:
CINVILL_01@HOTMAIL.COM

ESCALA:
1/100

FECHA:
AGOSTO 2019

OBSERVACIONES	FECHA

LAMINA:
COMPONENTE 03
AULAS PROVISIONALES

AP-01