




ELEVACION 02
1/50

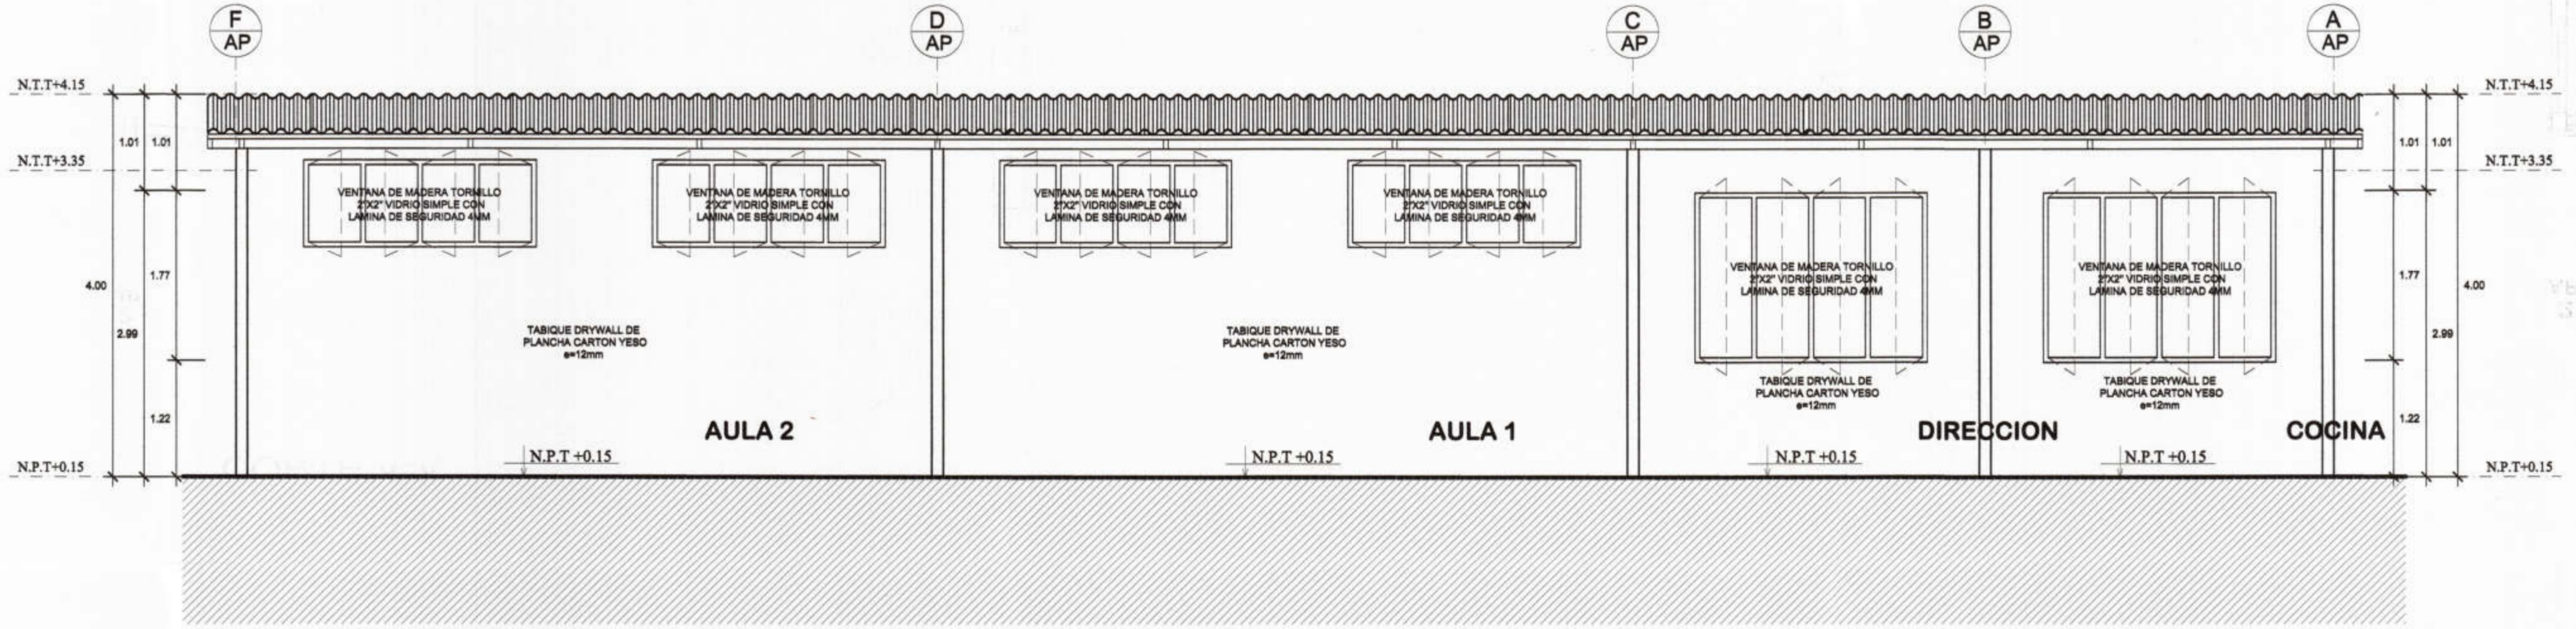

CORTE A-A
1/50

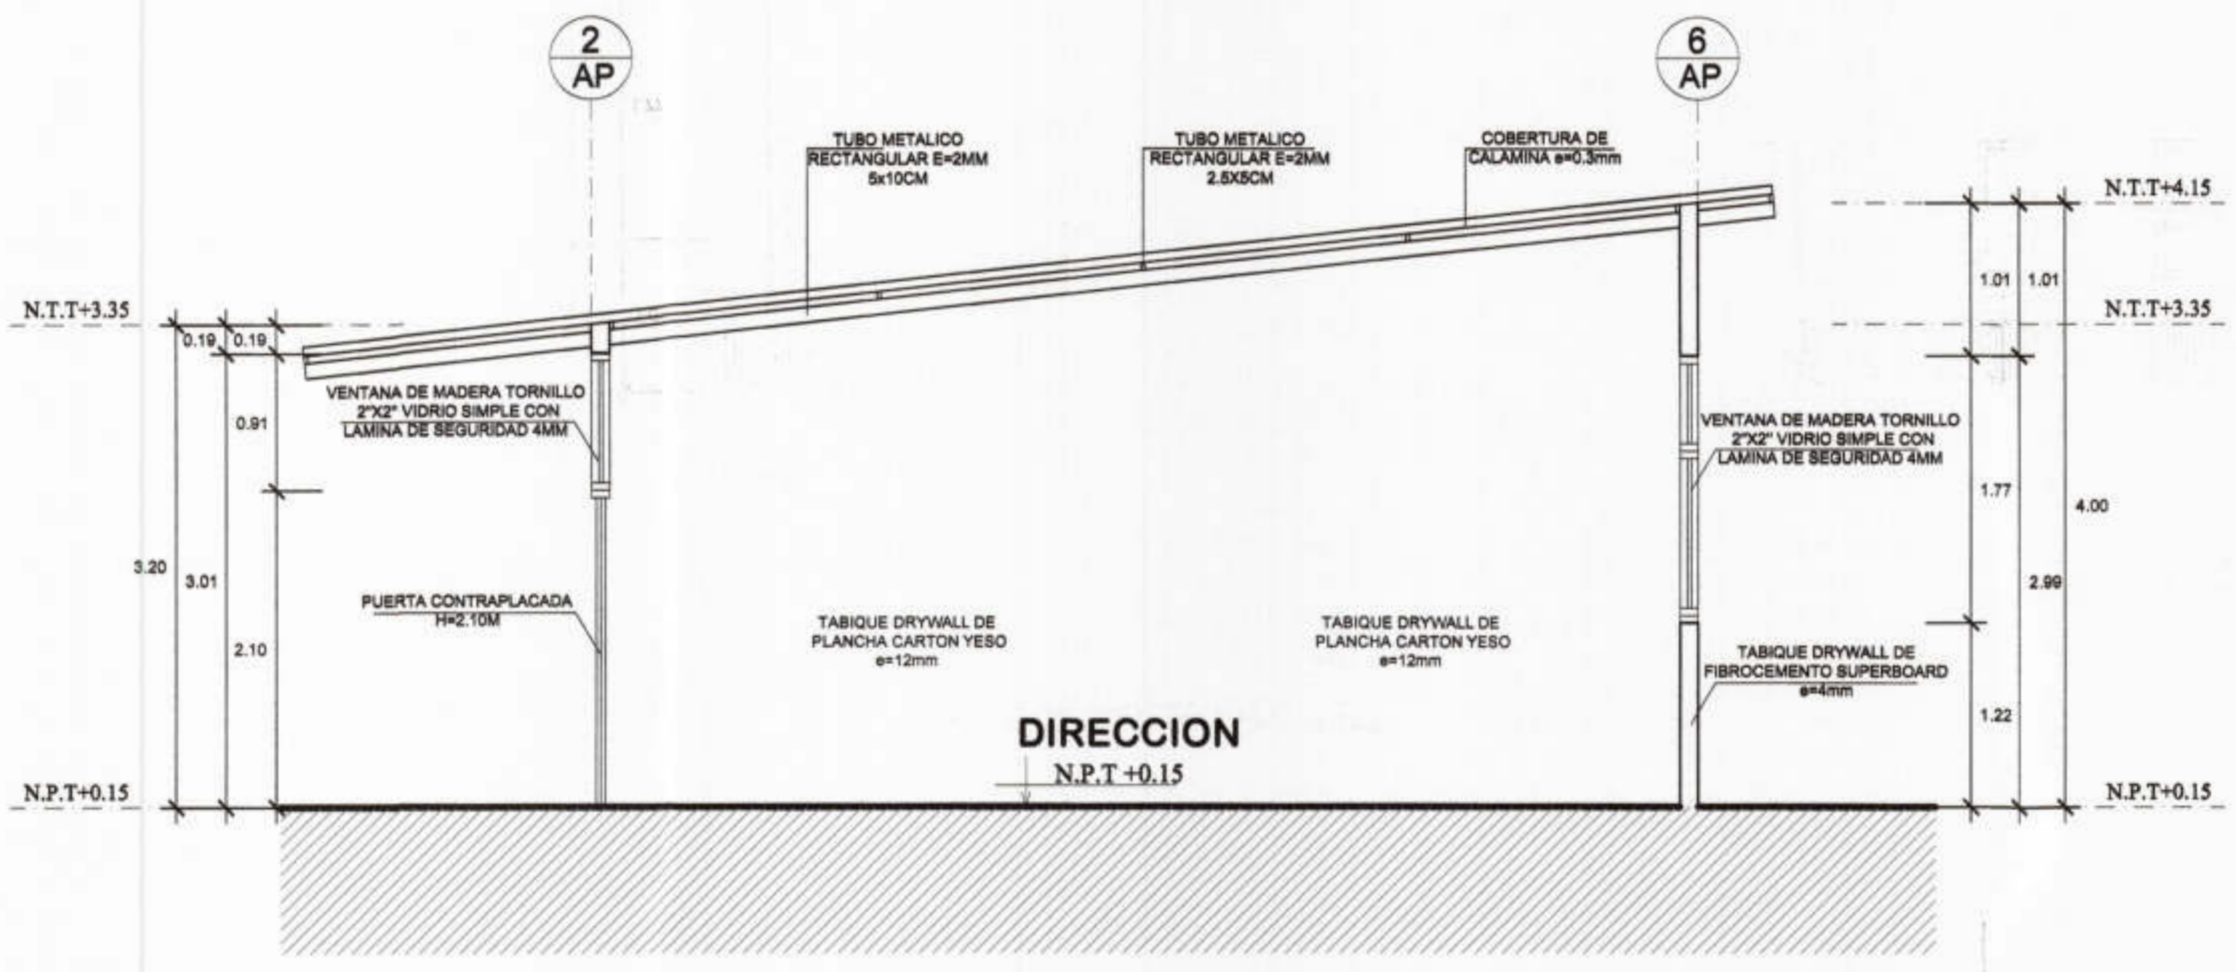

CORTE B-B
1/50

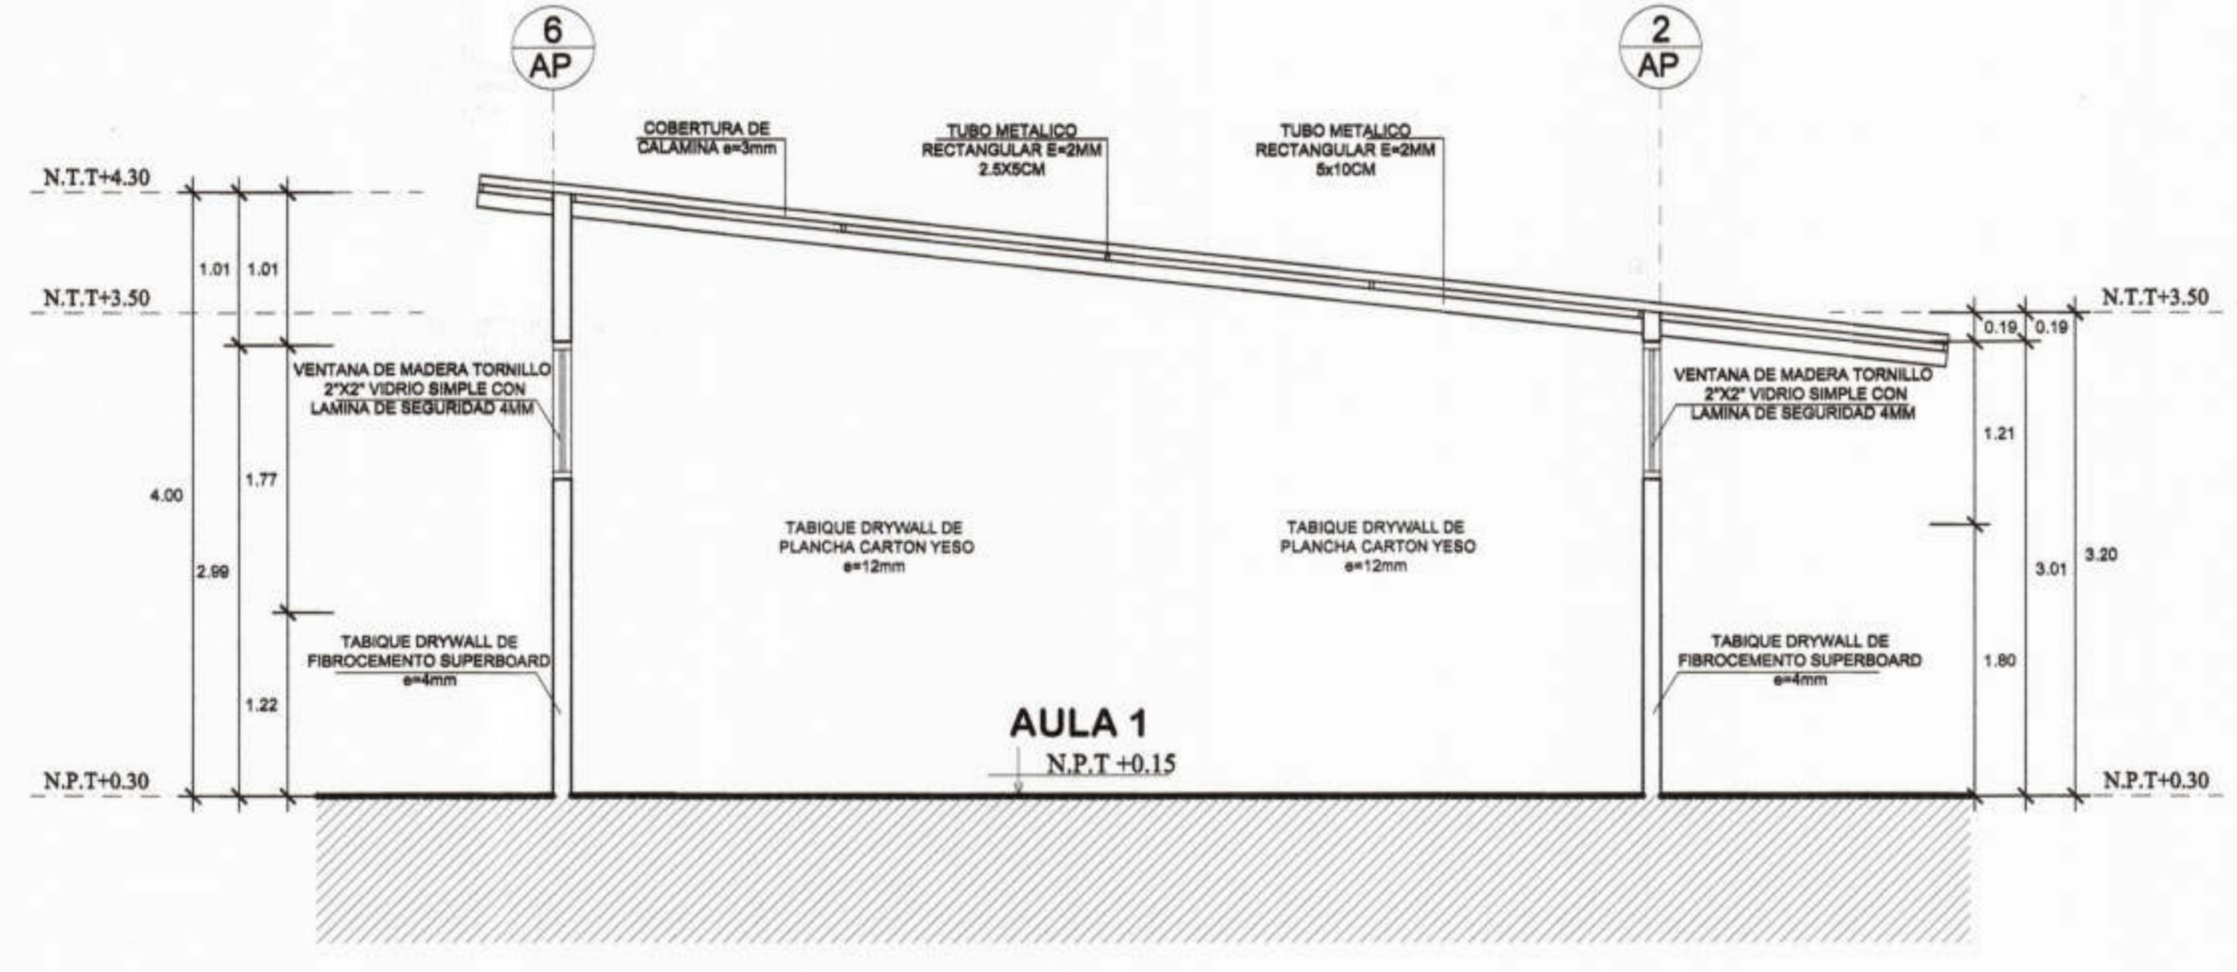

CORTE C-C
1/50


 Jose Franklin Talledo Covañas
 INGENIERO CIVIL
 CIP 52167
 CONSORCIO "EL ALGARROBO"
 Zashing Siringo Zurita-Chung
 REPRESENTANTE COMUN
 DNE 47002805
 Marco Antonio Trujillo Silva
 ARQUITECTO
 CAP N° 14260

 MUNICIPALIDAD PROVINCIAL DE PIURA	PROYECTO : ELABORACIÓN DE 03 EXPEDIENTES TÉCNICOS DE INSTITUCIONES EDUCATIVAS. DISTRITO DE PIURA-PROVINCIA DE PIURA-PIURA	COMPONENTE 03: REHABILITACIÓN DEL LOCAL DE LA INSTITUCIÓN EDUCATIVA PARCEMON Saldarriaga-DISTRITO DE PIURA-PROVINCIA PIURA-REGIÓN GRAU	UBICACION: DEPARTAMENTO:PIURA PROVINCIA:PIURA DISTRITO:PIURA SECTOR:PACHITEA	CONSULTOR: CONSORCIO EL ALGARROBO	ESPECIALIDAD: ARQUITECTURA PLANO: AULAS PROVISIONALES MODULO F-CORTES Y ELEVACIONES	EQUIPO DE DISEÑO: ARQ. MARCO TRELLES CAP 14260 JEFE DE PROYECTO: ING. JOSE TALLEDO COVAÑAS REVISADO: APROBADO:	OBSERVACIONES FECHA	LAMINA: COMPONENTE 03 AULAS PROVISIONALES AP-05
	DIBUJO: XIN-VILL	ESCALA: 1/50	FECHA: SETIEMBRE 2019					