
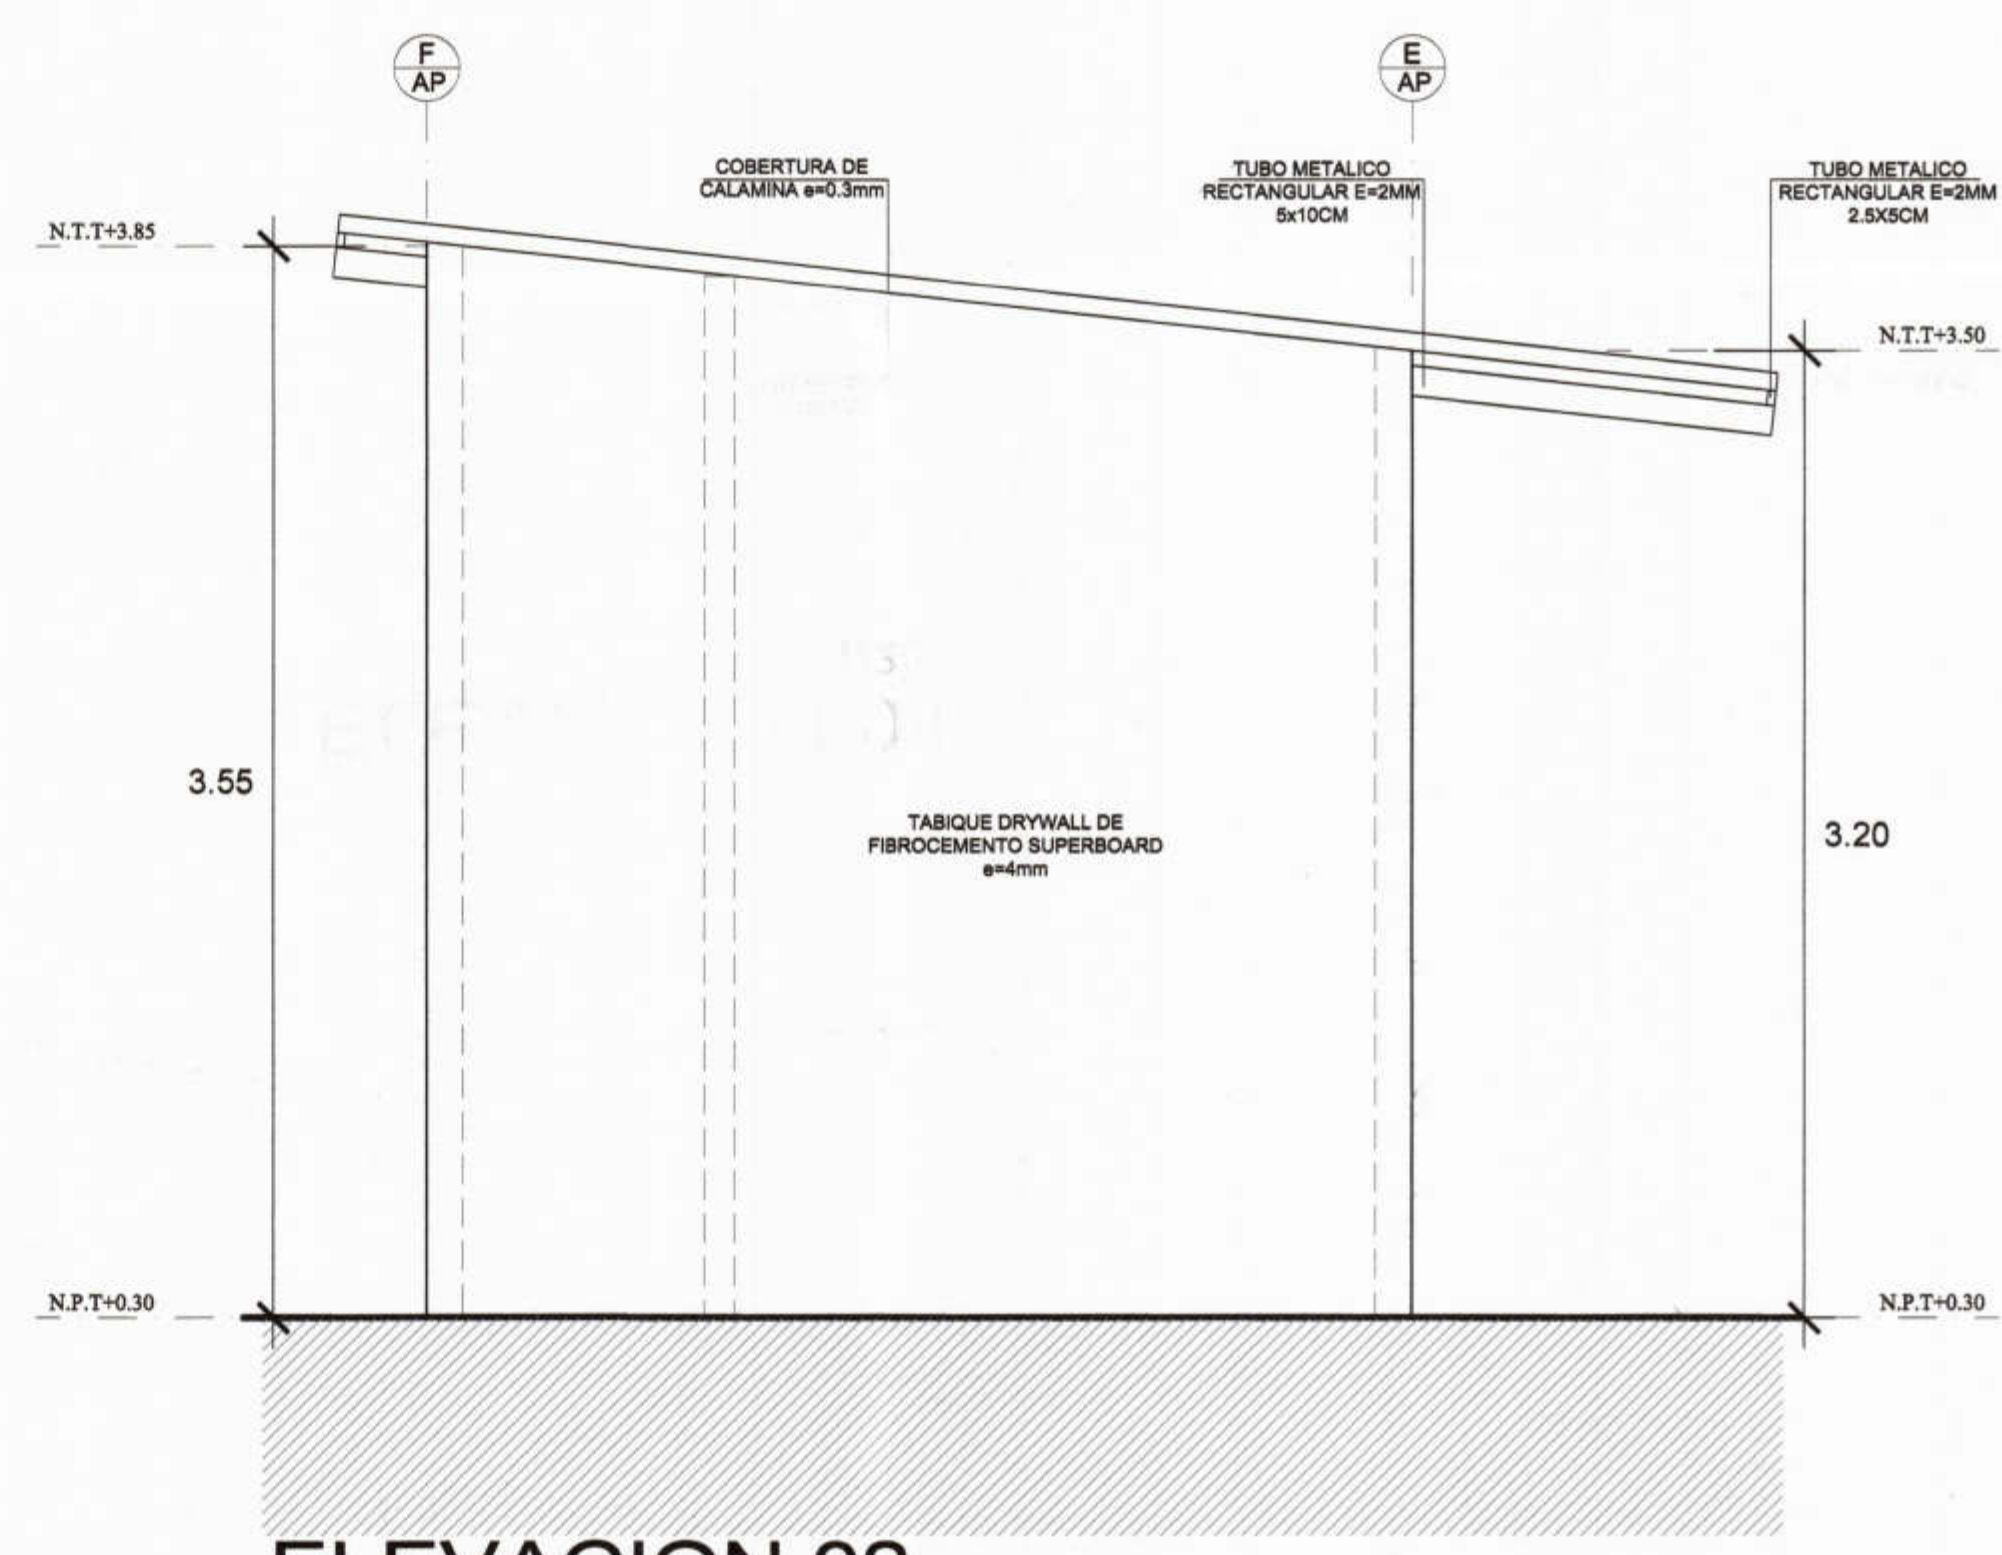
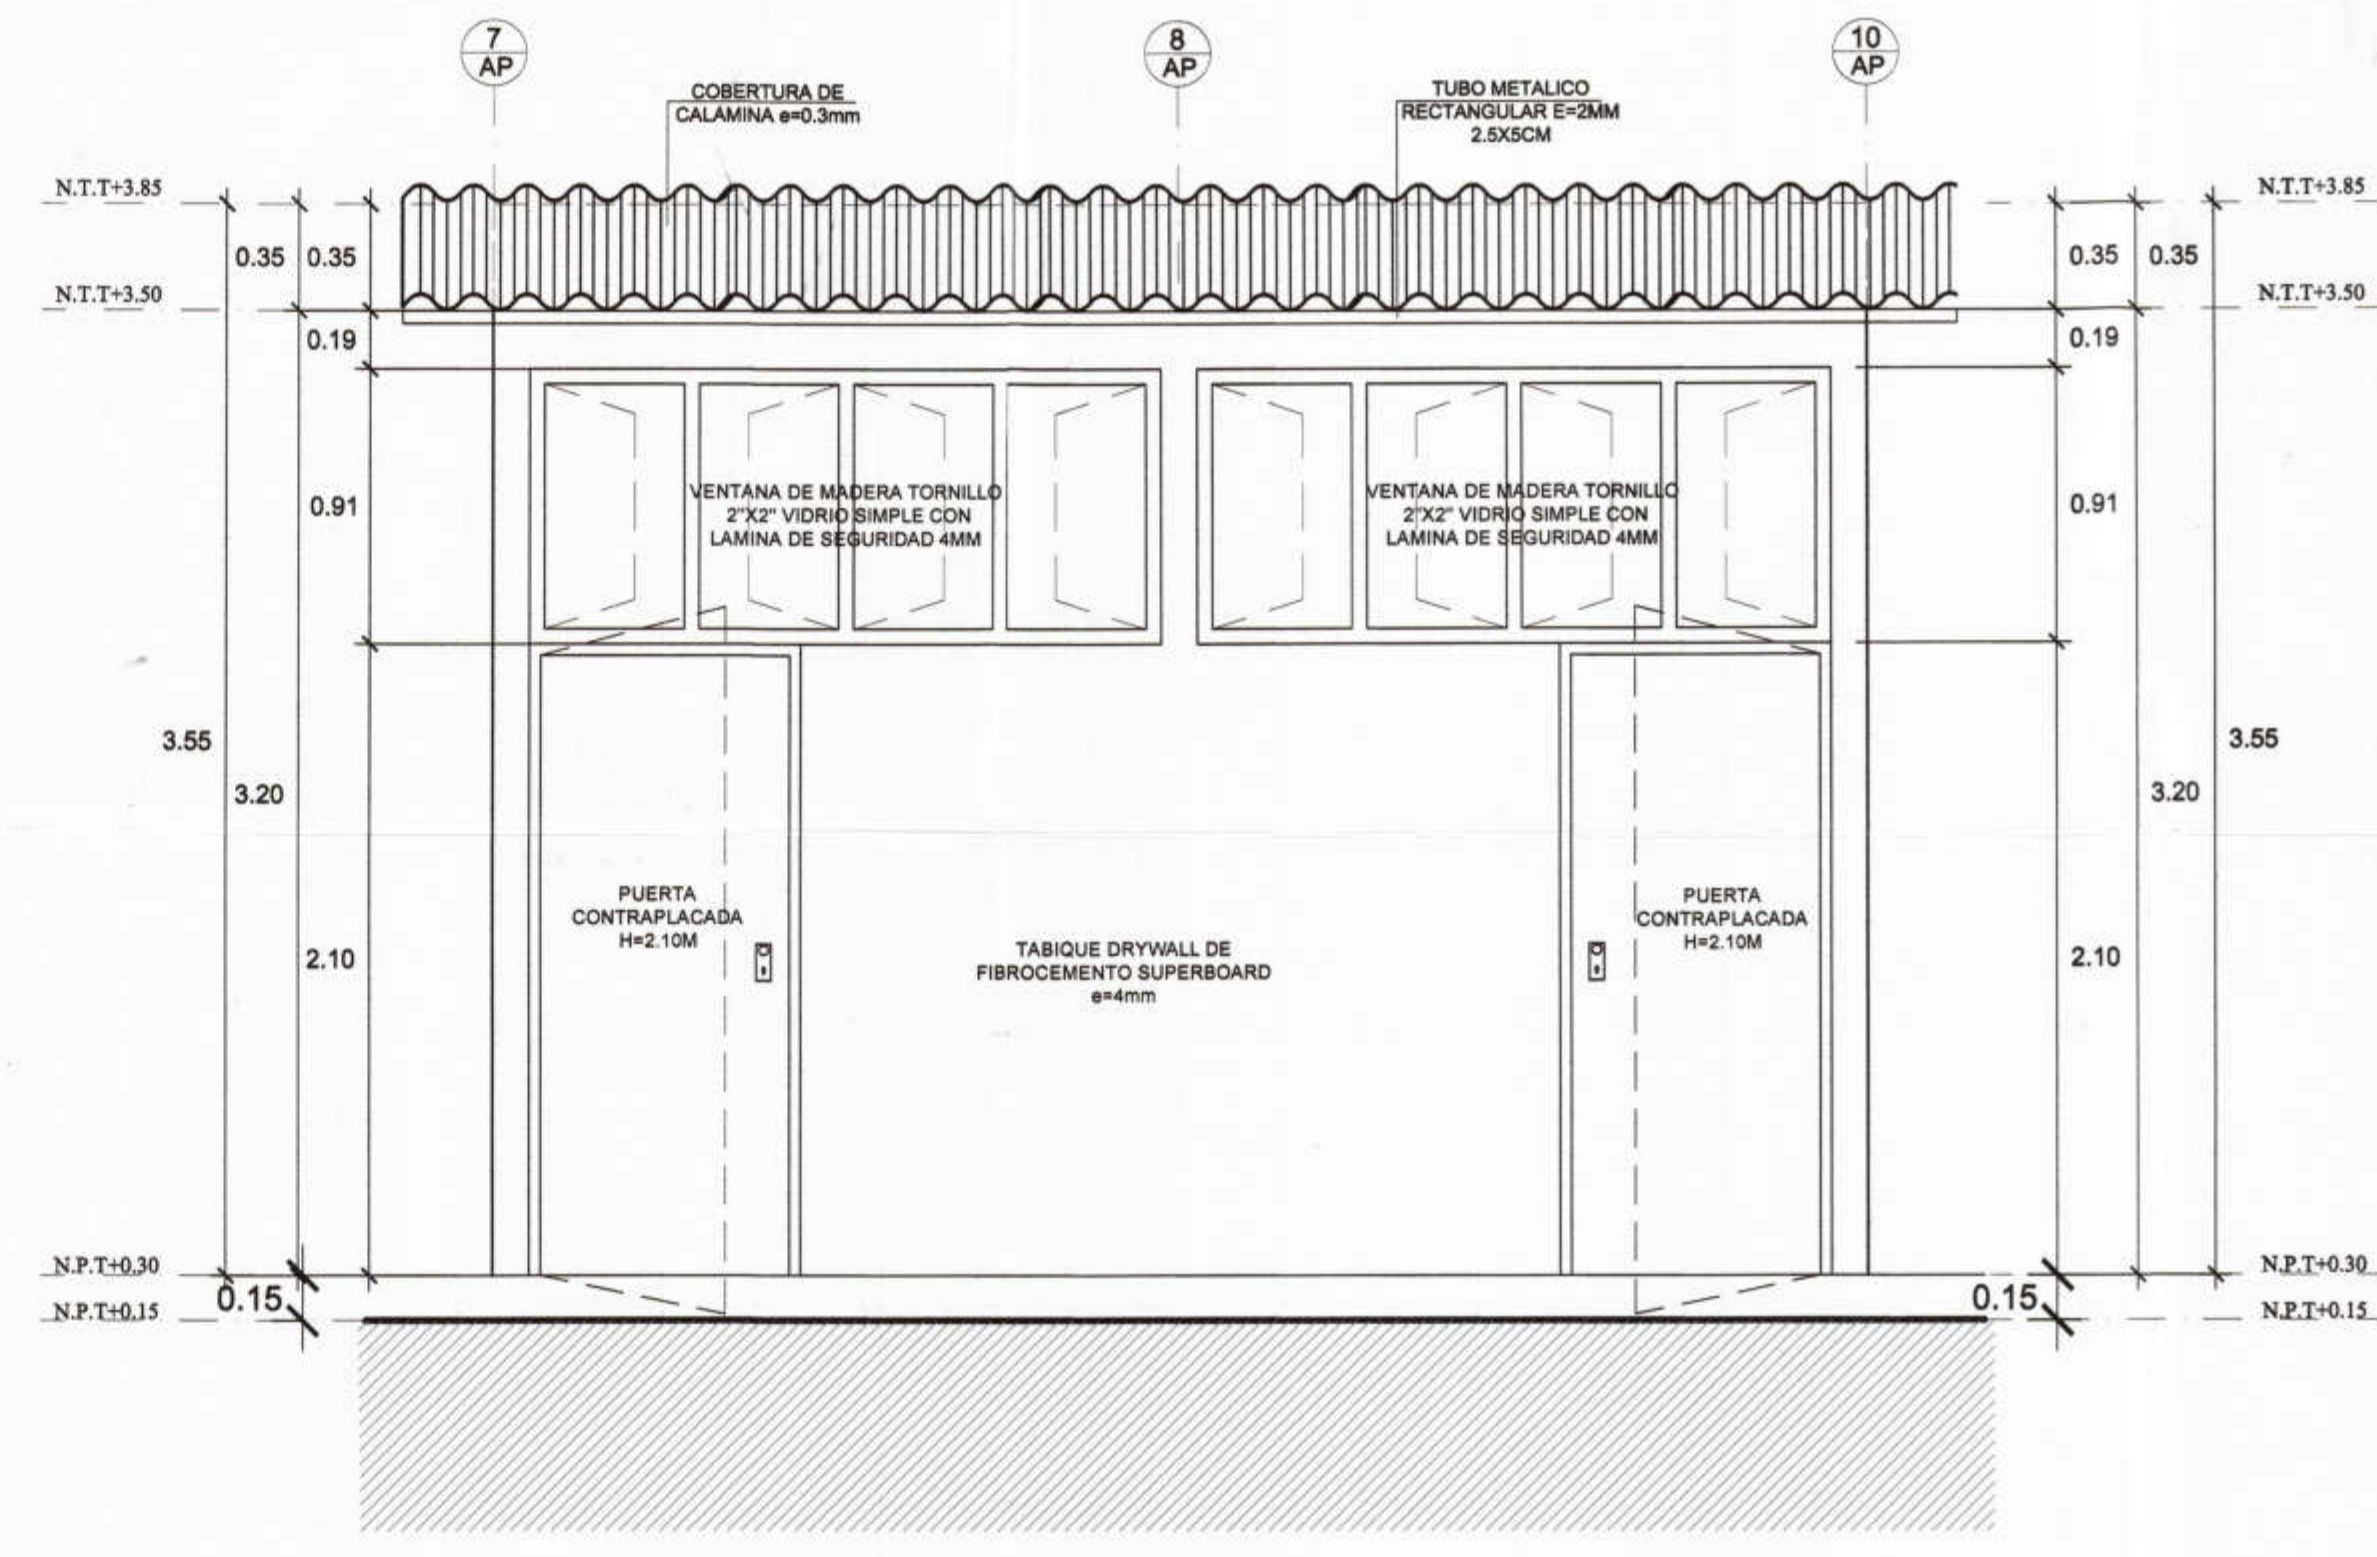


MUNICIPALIDAD PROVINCIAL DE PIURA  
 V.º B.º  
 GOBIERNO DE ESTADOS  
 PROYECTOS

Jose Francisco Talledo Covañas  
 INGENIERO CIVIL  
 CIP. 52167

CONSORCIO "EL ALGARROBO"  
 Lushing Staling Zúñiga Chung  
 REPRESENTANTE COMUN  
 CIP. 47282903

Marco Antonio Trelles Silva  
 ARQUITECTO  
 CAP N° 14269\*

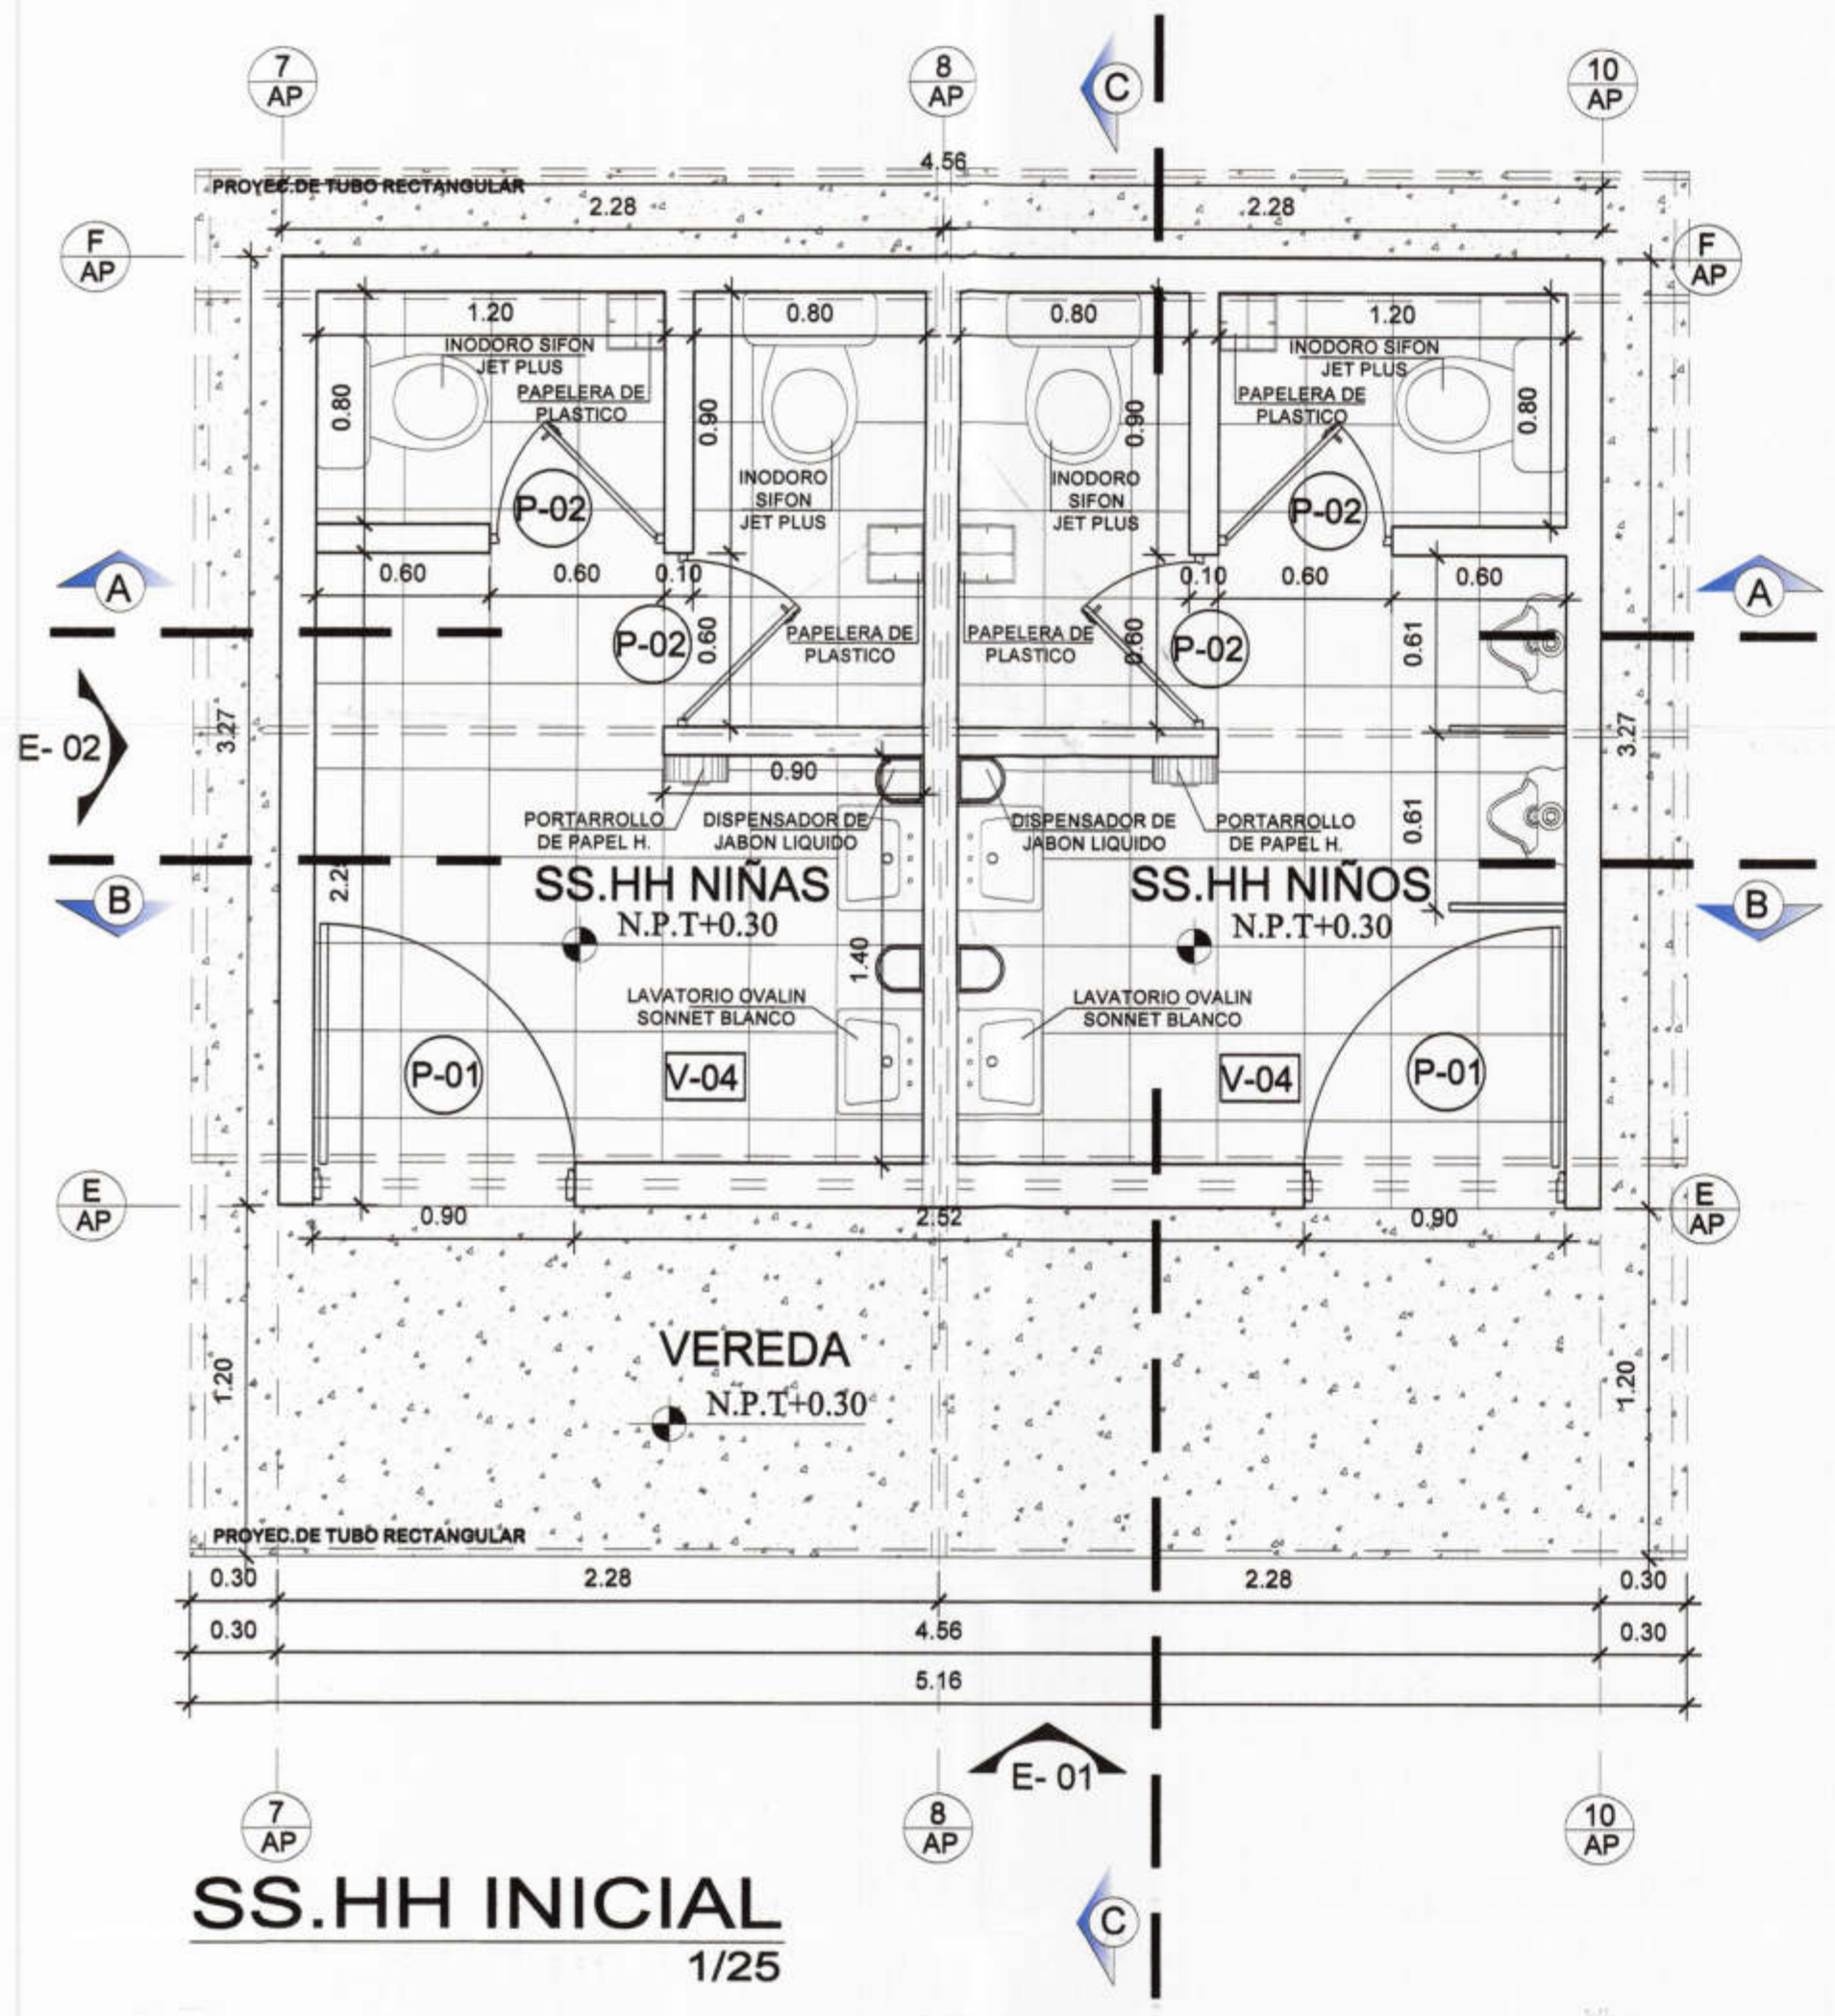

CUADRO DE VANOS					
TIPO	ANCHO	ALTO	ALF.	CANT.	OBSERVACIONES
<b>PUERTAS</b>					
P-01	0.90	2.10	-	2	Puerta de Madera contraplacada de una hoja acabado c/laca 2 manos
P-02	0.60	0.90	-	4	Puerta de cubículo marco de madera cedro + Con panel de triplex de 10mm
<b>VENTANAS</b>					
V-04	2.10	0.91	2.10	2	Ventana de madera tornillo 2"x2" vidrio simple con lamina de seguridad 4mm

<p>MUNICIPALIDAD PROVINCIAL DE PIURA</p>	PROYECTO : ELABORACIÓN DE 03 EXPEDIENTES TÉCNICOS DE INSTITUCIONES EDUCATIVAS, DISTRITO DE PIURA-PROVINCIA DE PIURA-PIURA	COMPONENTE 02: REHABILITACIÓN DEL LOCAL DE LA INSTITUCIÓN EDUCATIVA N°20001-CASERÍO DE LAS VEGAS DE CIENEGUILLO SUR-DISTRITO DE PIURA-PROVINCIA PIURA-REGIÓN GRAU	UBICACION: DEPARTAMENTO: PIURA PROVINCIA: PIURA DISTRITO: PIURA SECTOR: PACHITEA	CONSULTOR: CONSORCIO EL ALGARROBO	ESPECIALIDAD: ARQUITECTURA	EQUIPO DE DISEÑO: ARQ. MARCO TRELLES CAP 14260	OBSERVACIONES FECHA	LAMINA: COMPONENTE 03 AULAS PROVISIONALES AP-08
	PLANO: SS.HH INICIAL PRIMERA PLANTA	DIBUJO: XIN-VILL ESCALA: 1/25 FECHA: AGOSTO 2018	JEFE DE PROYECTO: ING. JOSE TALLEDO COVAÑAS	REVISADO: APROBADO:				