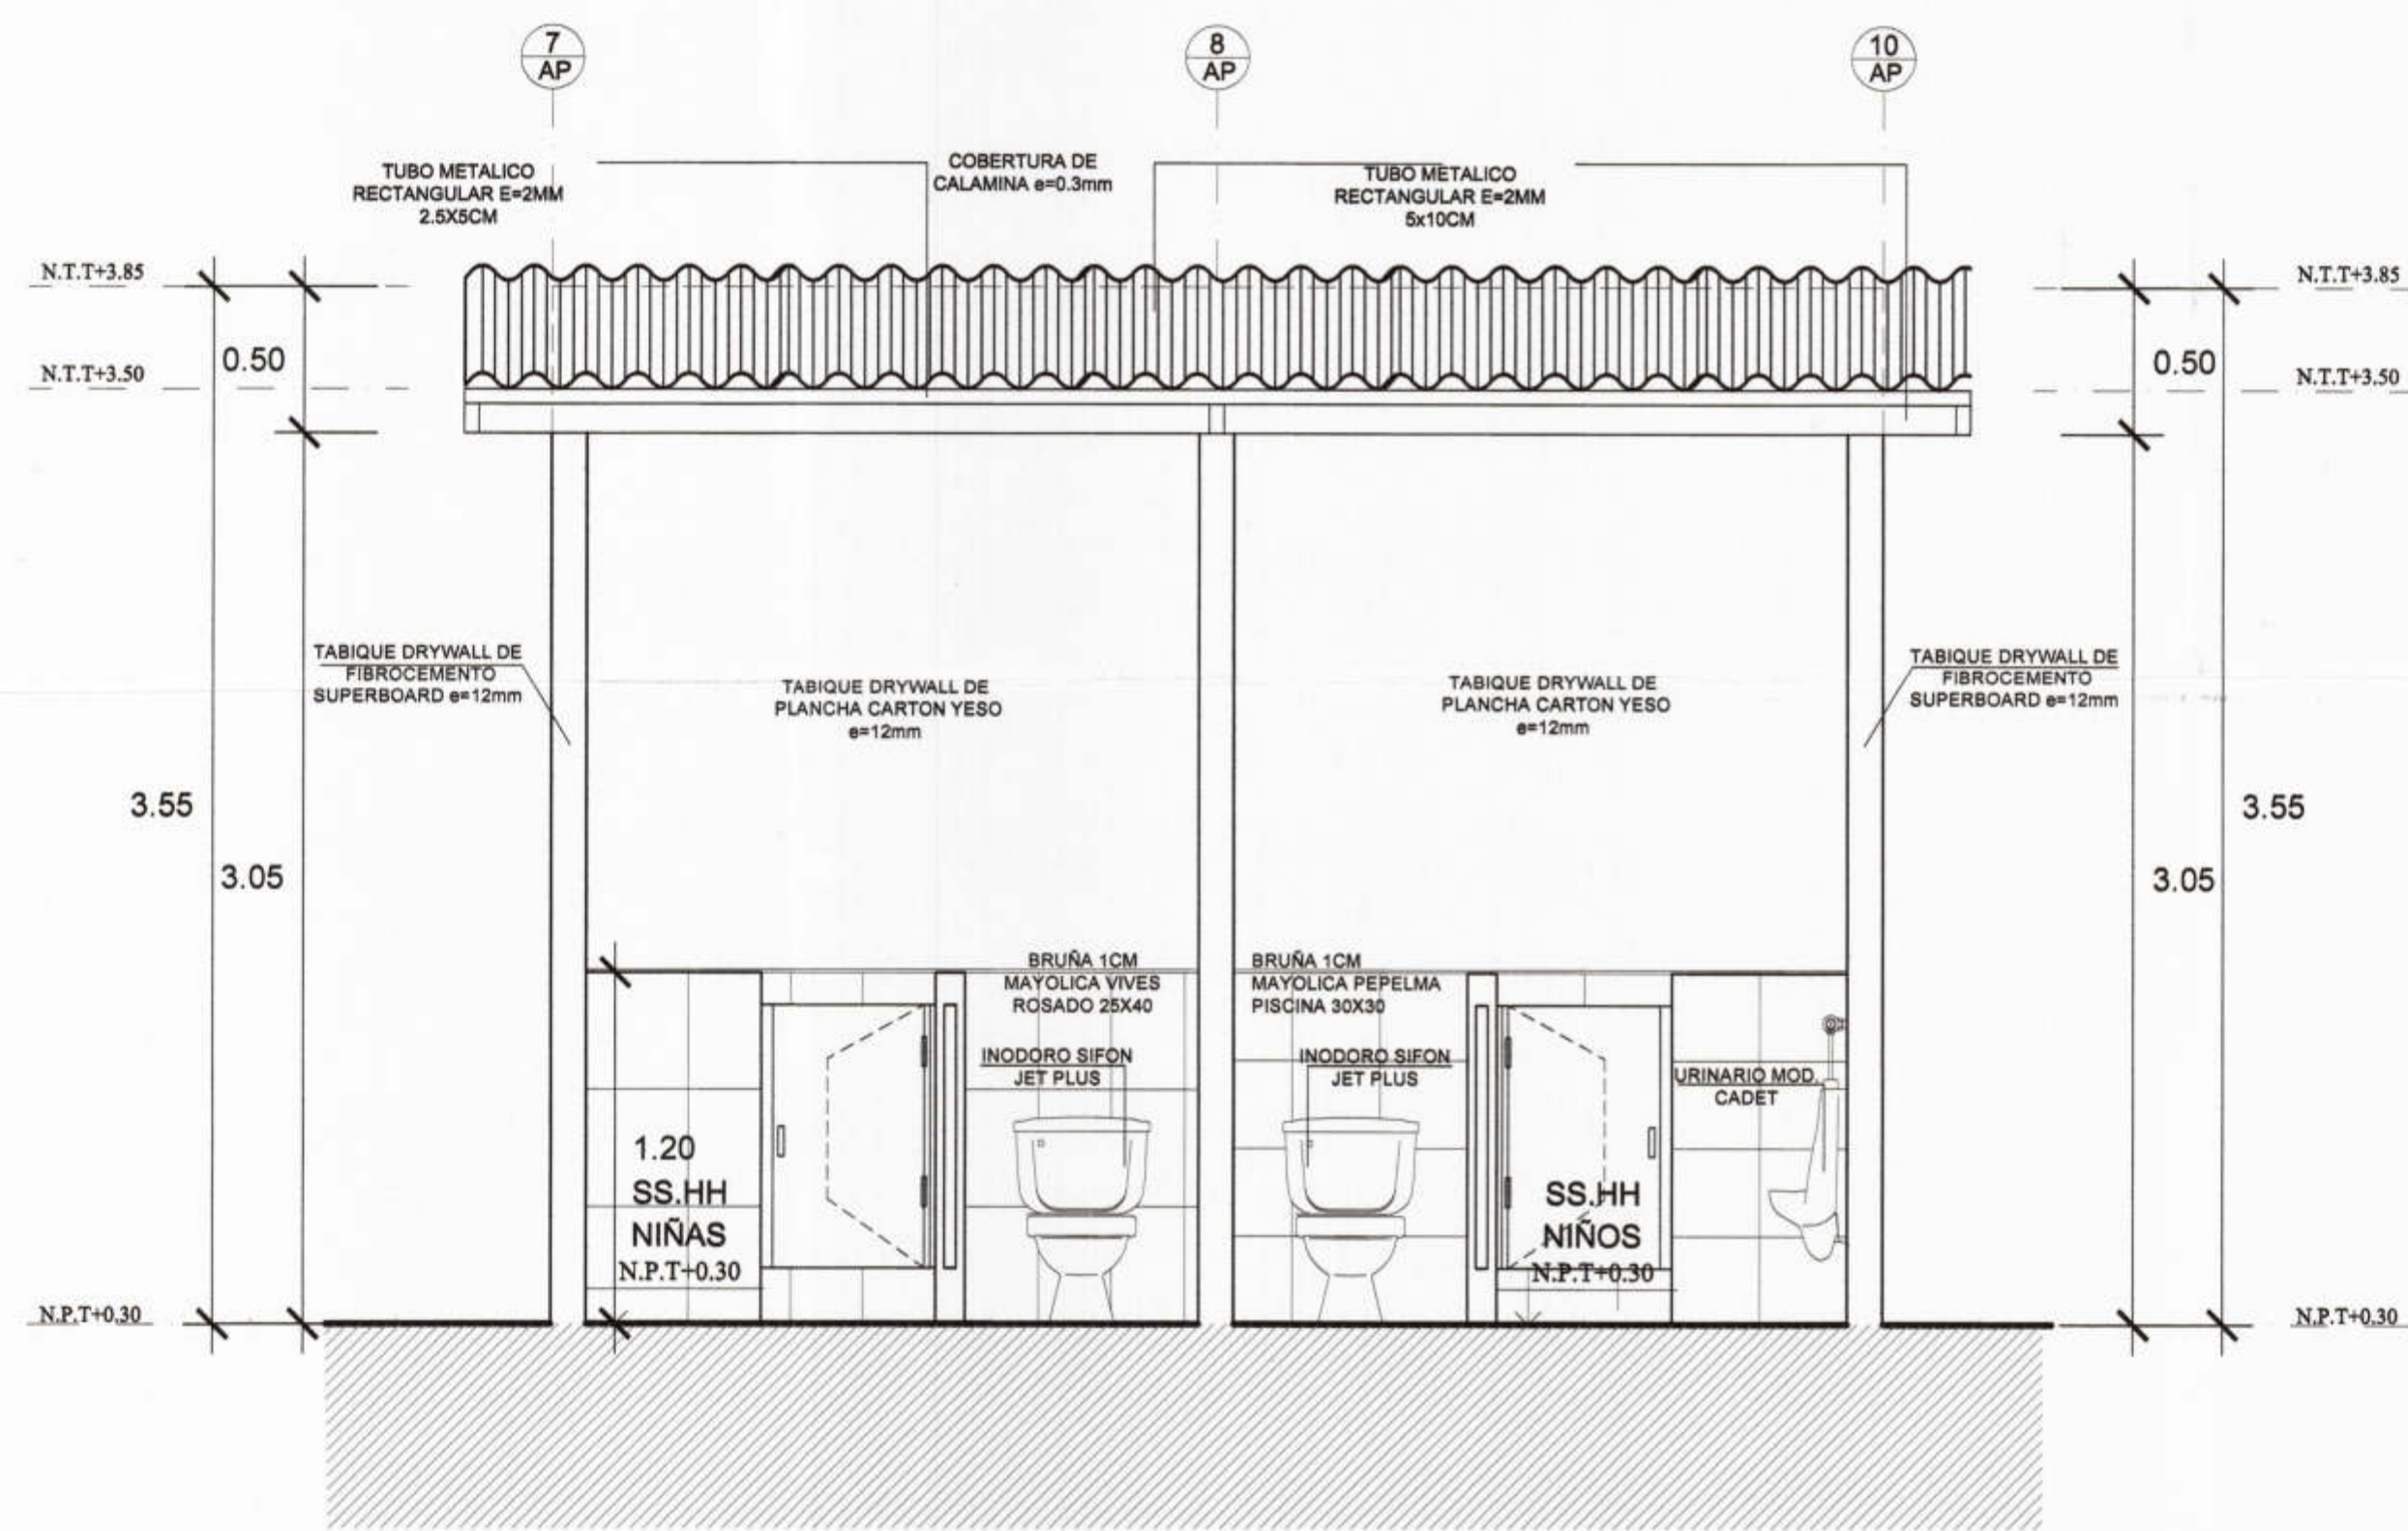
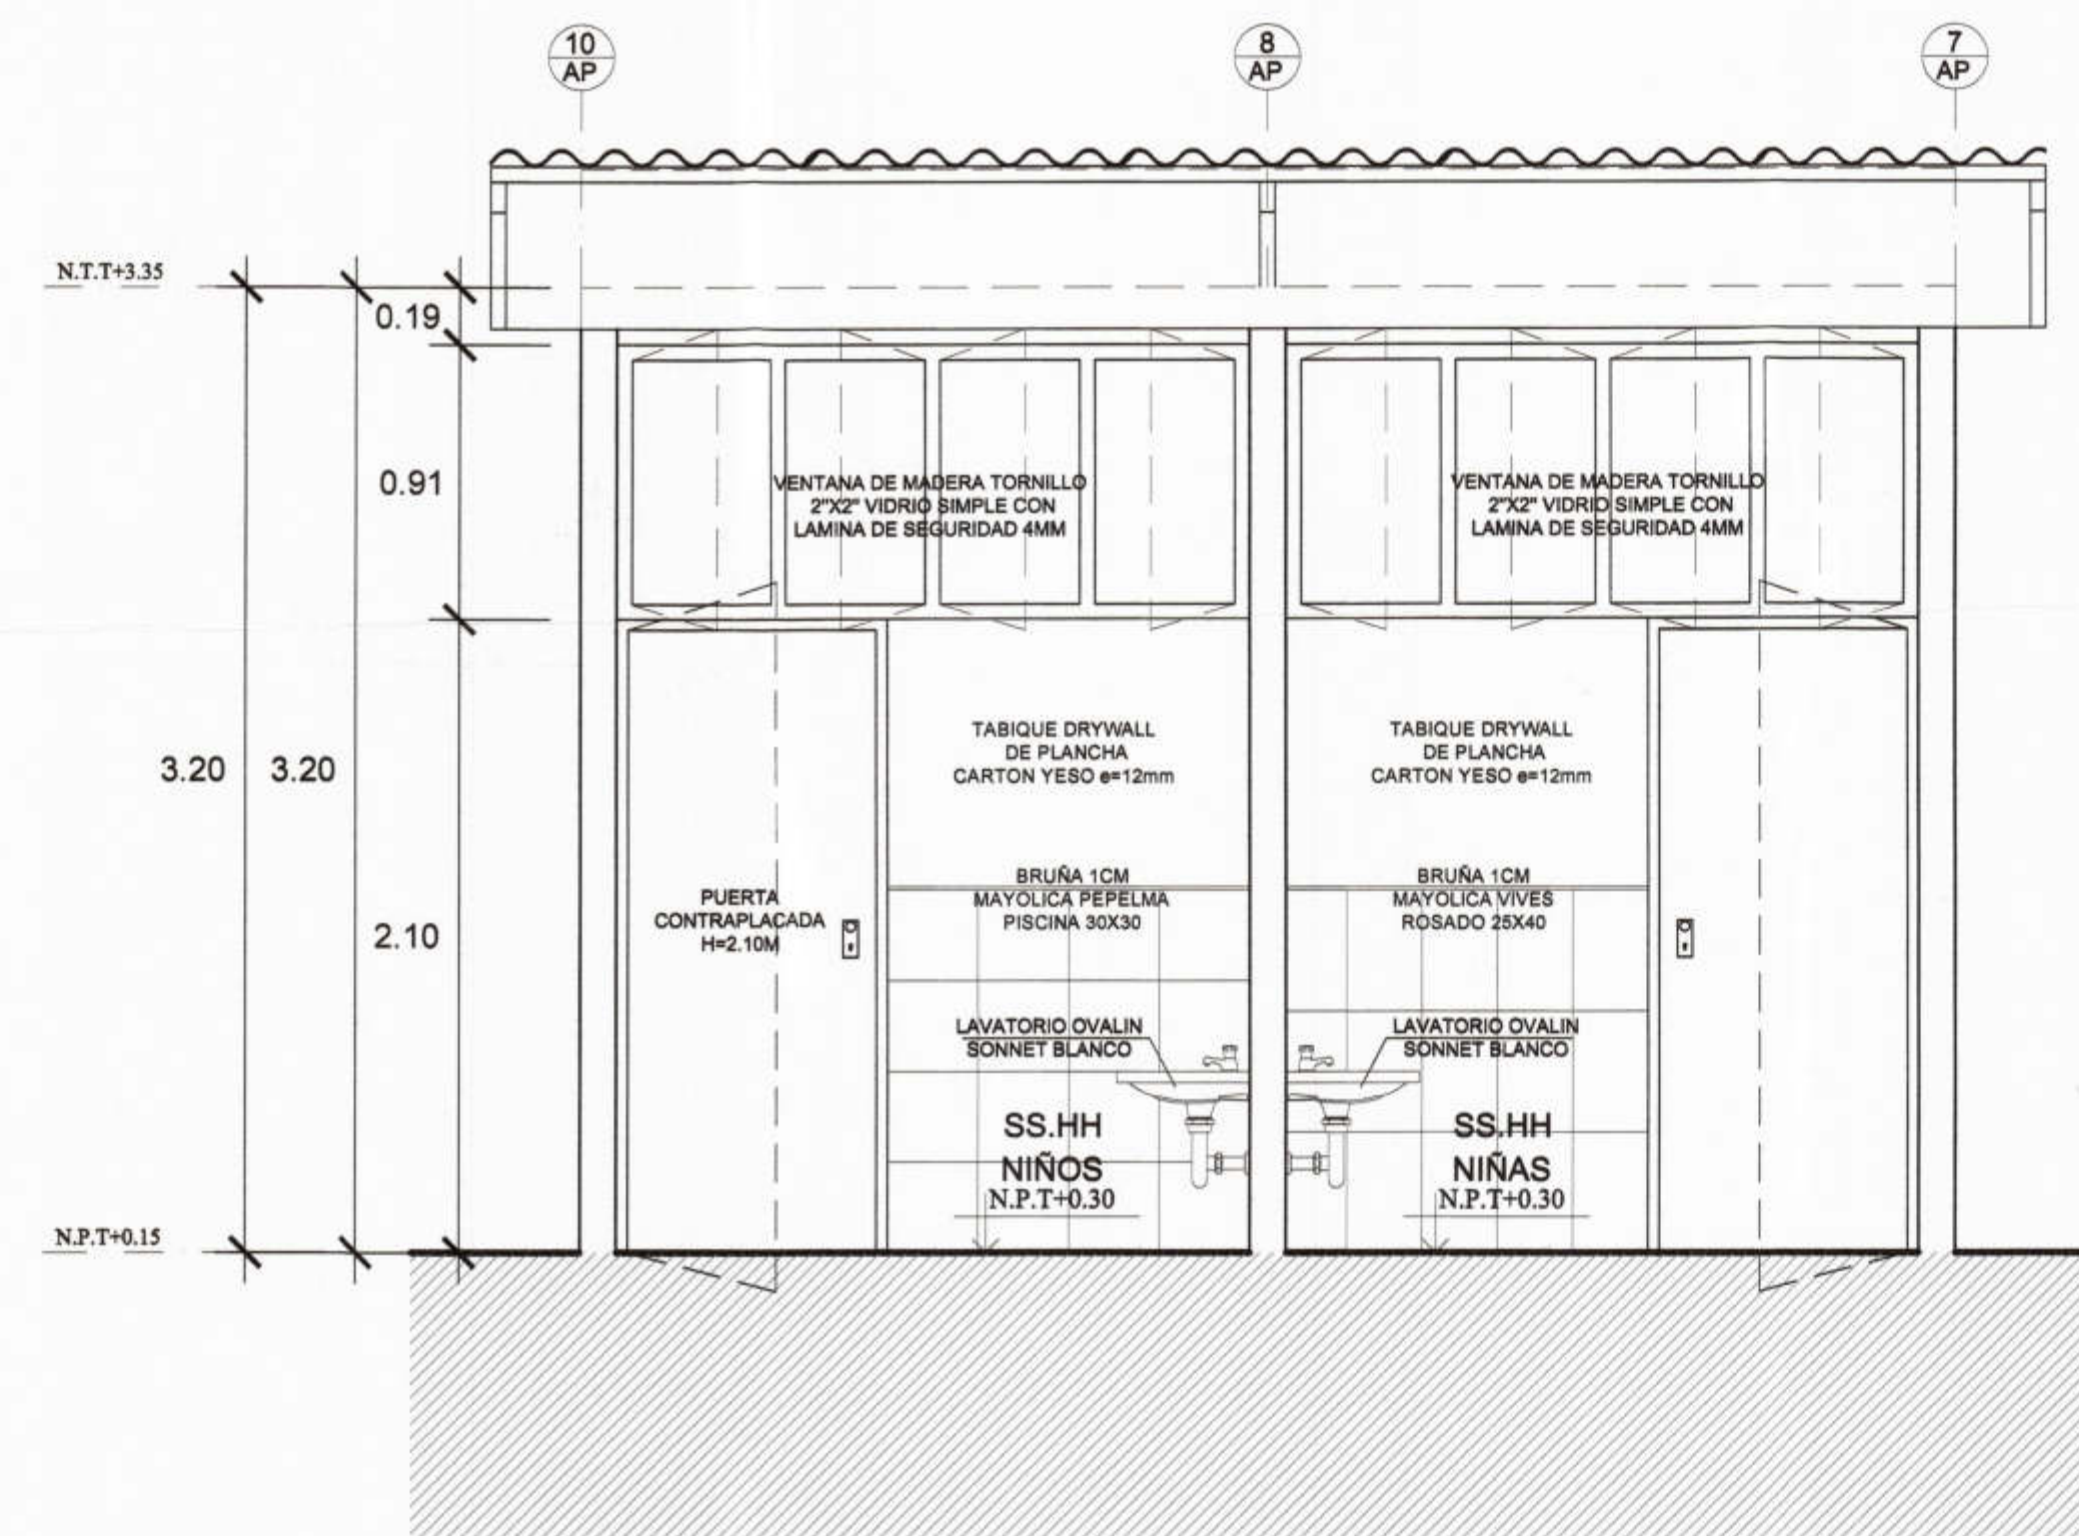

  
 Jose Franklin Talledo Cervera
   
 INGENIERO CIVIL
   
 C.P. 52167

CONSORCIO EL ALGARROBO
   
 Lushing Staling Zurita Chung
   
 REPRESENTANTE COMUN
   
 C.P. 522035

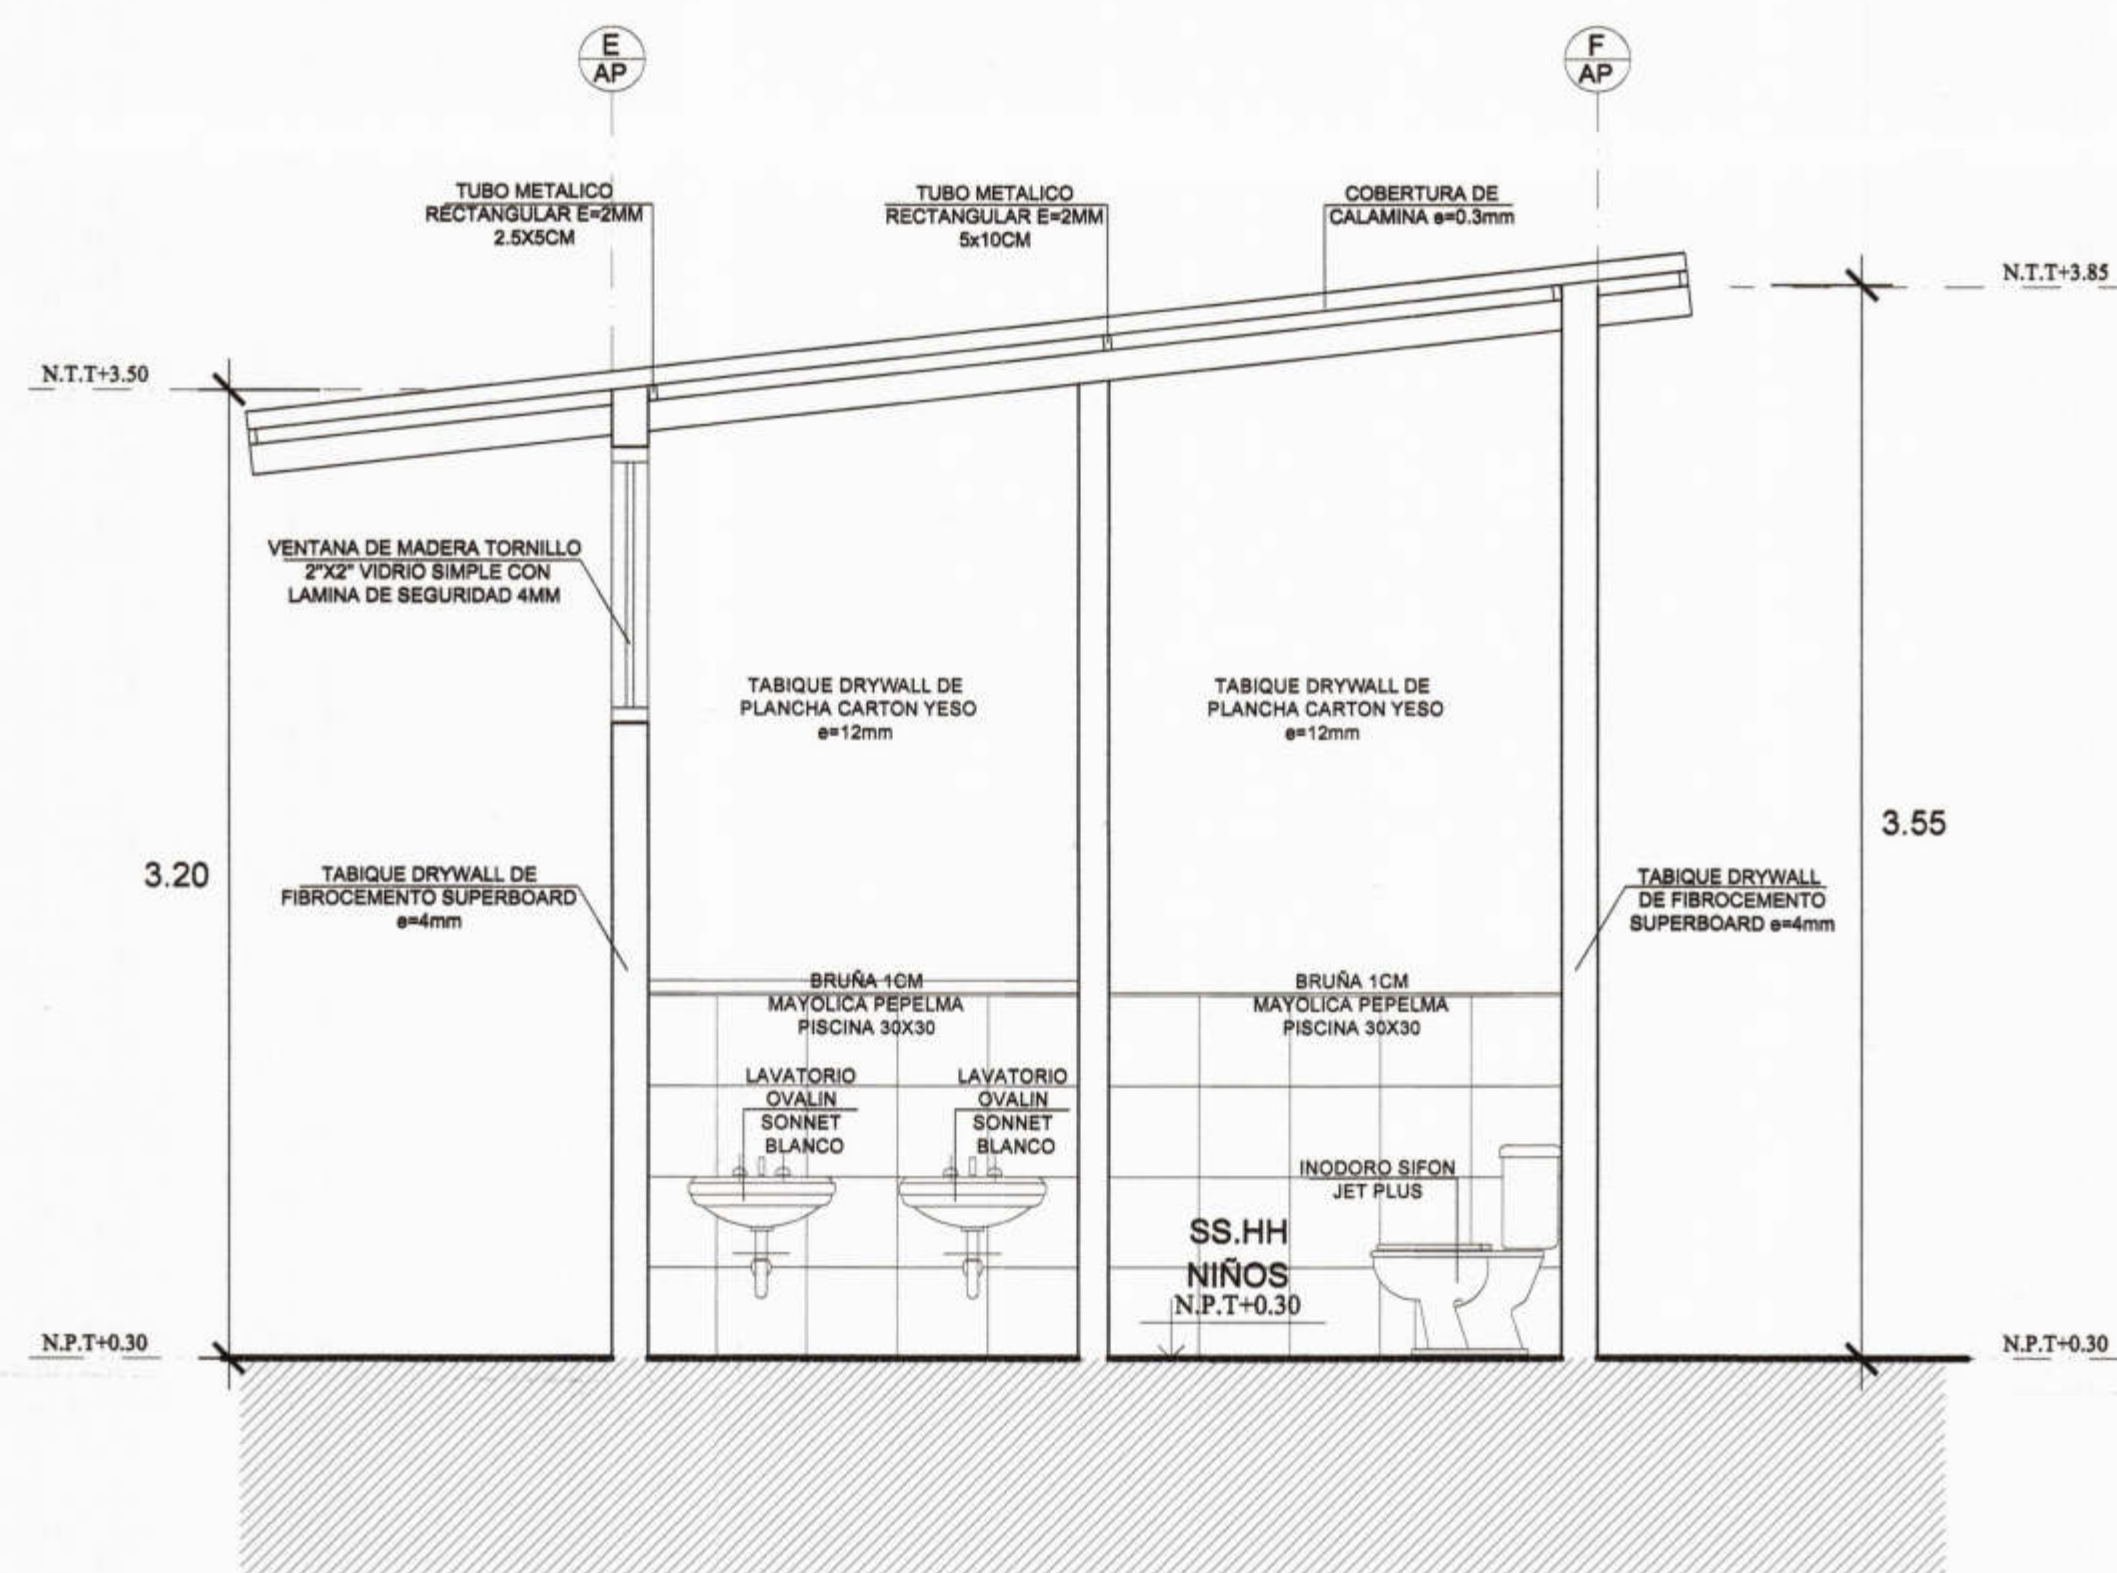
Marco Antonio Trelles Silva
   
 ARQUITECTO
   
 CAP N° 14269



**CORTE A-A**  
1/25



**CORTE B-B**  
1/25



PROYECTO :  
 ELABORACIÓN DE 03 EXPEDIENTES  
 TÉCNICOS DE INSTITUCIONES  
 EDUCATIVAS, DISTRITO DE  
 PIURA-PROVINCIA DE PIURA-PIURA

COMPONENTE 02:  
 REHABILITACIÓN DEL LOCAL DE LA  
 INSTITUCIÓN EDUCATIVA N°20001-  
 CASERÍO DE LAS VEGAS DE CIENEGUILLO  
 SUR-DISTRITO DE PIURA-PROVINCIA  
 PIURA-REGIÓN GRAU

UBICACION:  
 DEPARTAMENTO:PIURA  
 PROVINCIA:PIURA  
 DISTRITO:PIURA  
 SECTOR:PACHITEA

CONSULTOR:  
 CONSORCIO  
 EL ALGARROBO

ESPECIALIDAD:  
 ARQUITECTURA  
 PLANO:  
 SS.HH INICIAL  
 CORTES  
 DIBUJO: XIN-VILL    ESCALA: 1/25    FECHA: AGOSTO 2019

EQUIPO DE DISEÑO:  
 ARQ. MARCO TRELLES  
 CAP 14269  
 JEFE DE PROYECTO:  
 ING. JOSE TALLEDO COVERAS  
 REVISADO:  
 APROBADO:

OBSERVACIONES	FECHA

LAMINA:  
 COMPONENTE 03  
 AULAS PROVISIONALES  
**AP-09**