



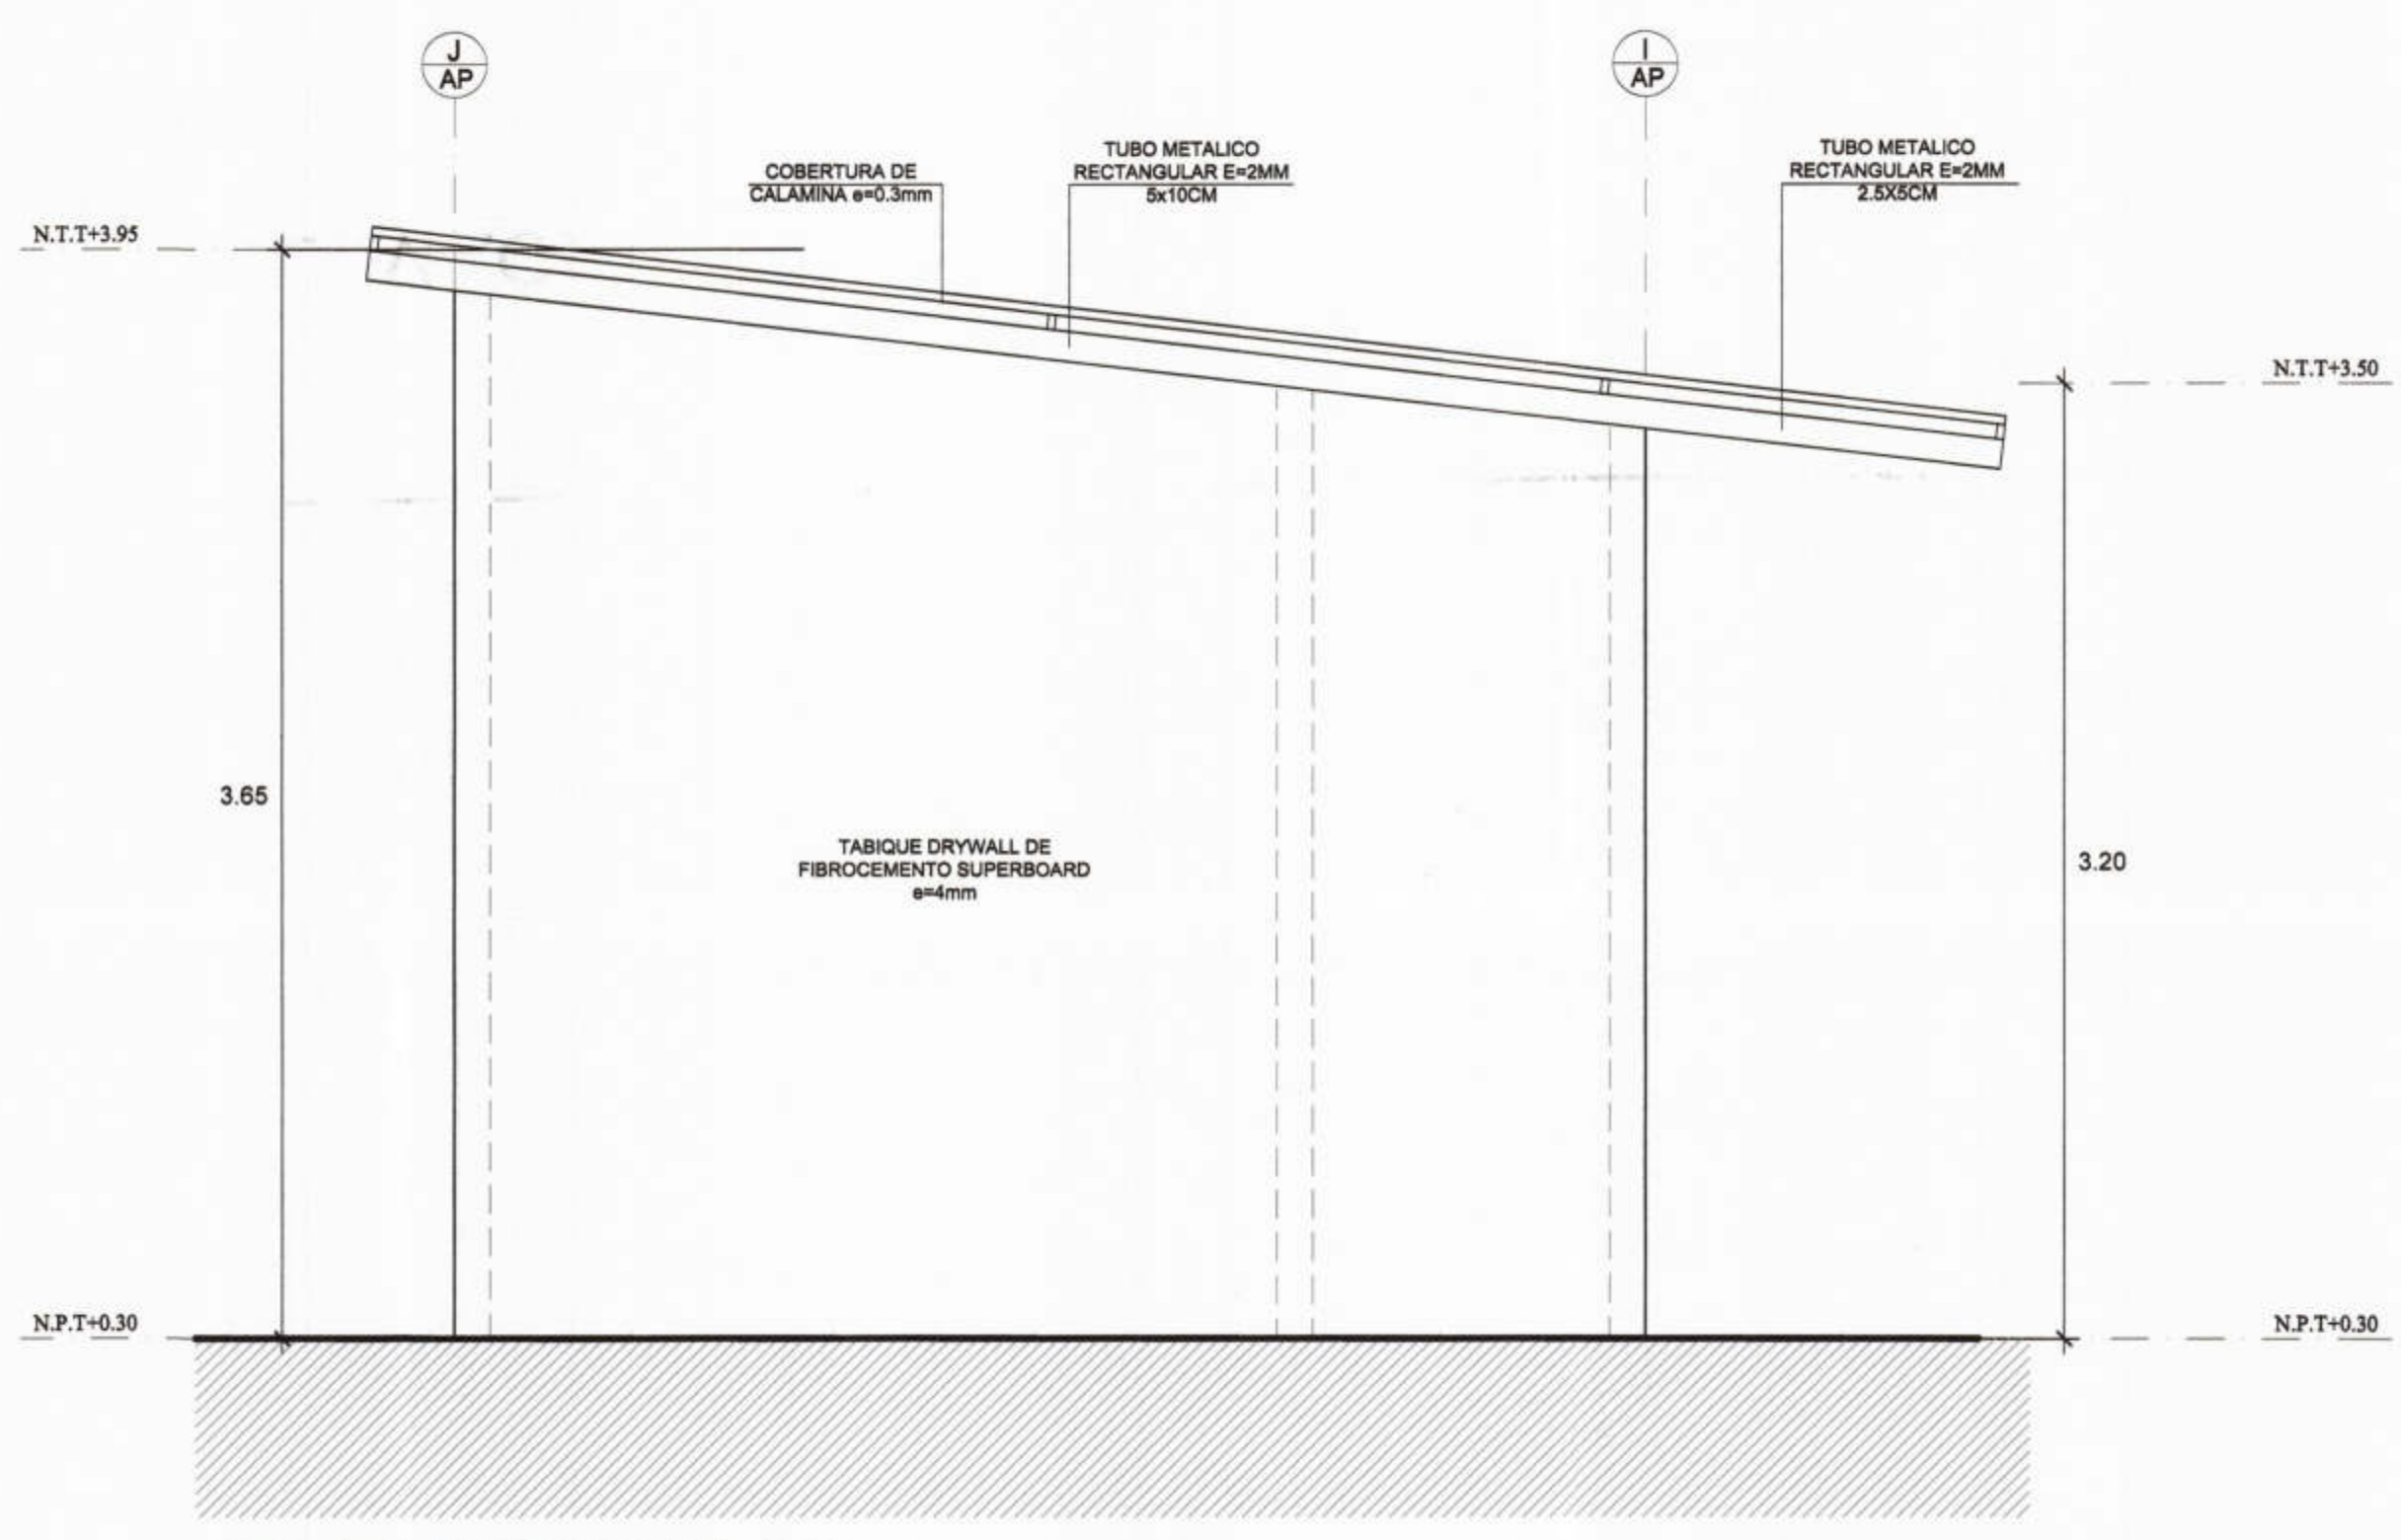

CONSORCIO "EL ALGARROBO"
 Representante Común
 DNI 47902295

Marco Antonio Trelles Silva
 Arquitecto
 CAP N° 14260

CUADRO DE VANOS					
TIPO	ANCHO	ALTO	ALF.	CANT.	OBSERVACIONES
P U E R T A S					
P-01	1.10	2.10	-	2	Puerta de Madera contraplacada de una hoja acabado c/laca 2 manos
P-03	0.60	1.40	-	7	Puerta de cubiculo marco de madera cedro + Con panel de triplay de 10mm
V E N T A N A S					
V-05	3.70	0.91	2.10	2	Ventana de madera tornillo 2"x2" vidrio simple con lamina de seguridad 4mm

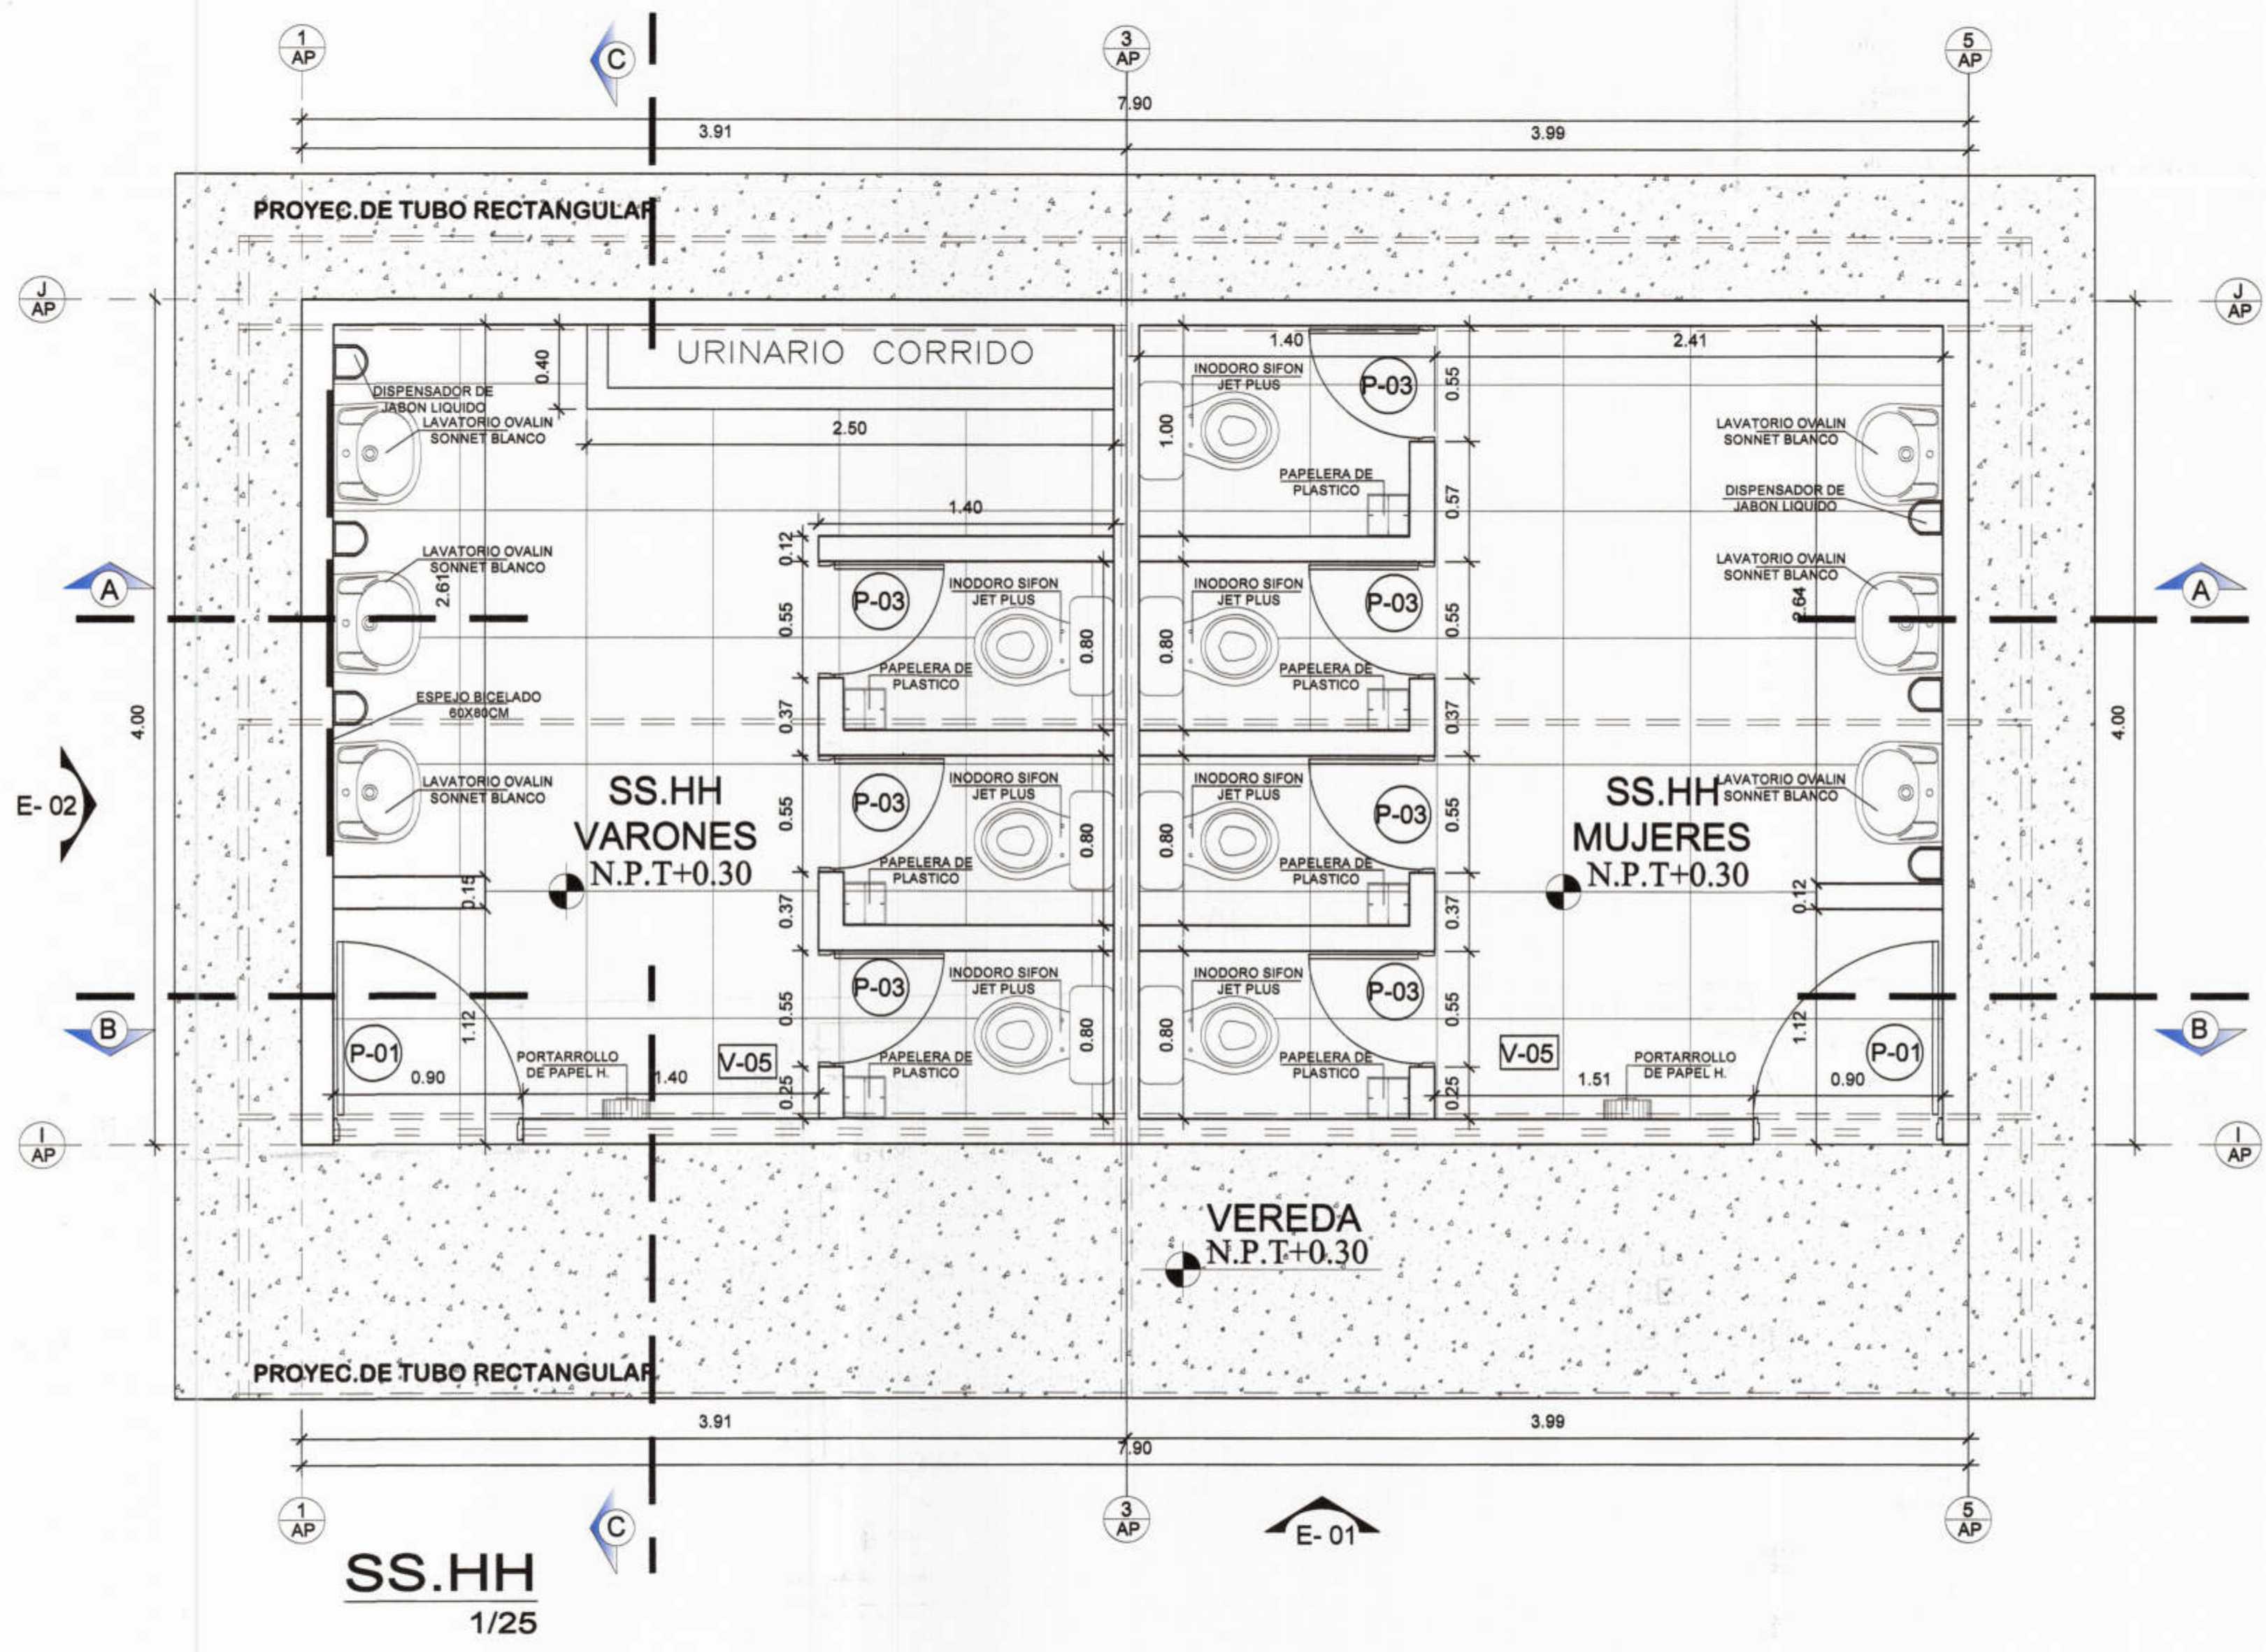

<p>MUNICIPALIDAD PROVINCIAL DE PIURA</p>	PROYECTO : ELABORACIÓN DE 03 EXPEDIENTES TÉCNICOS DE INSTITUCIONES EDUCATIVAS, DISTRITO DE PIURA-PROVINCIA DE PIURA-PIURA	COMPONENTE 02: REHABILITACIÓN DEL LOCAL DE LA INSTITUCIÓN EDUCATIVA N°20001- CASERÍO DE LAS VEGAS DE CIENEGUILLO SUR-DISTRITO DE PIURA-PROVINCIA PIURA-REGIÓN GRAU	UBICACION: DEPARTAMENTO:PIURA PROVINCIA:PIURA DISTRITO:PIURA SECTOR:PAGHITEA	CONSULTOR: CONSORCIO EL ALGARROBO	ESPECIALIDAD: ARQUITECTURA PLANO: SS.HH ALUMNOS SECUNDARIA PRIMERA PLANTA	EQUIPO DE DISEÑO: ARQ. MARCO TRELLES CAP 14260 JEFE DE PROYECTO: ING. JOSE TALLEDO CERVERAS REVISADO: APROBADO:	OBSERVACIONES FECHA	LAMINA: COMPONENTE 03 AULAS PROVISIONALES <h1 style="font-size: 2em;">AP-10</h1>
	DIBUJO: XIN-VILL ESCALA: 1/25 FECHA: AGOSTO 2019	TABLA DE OBSERVACIONES	TABLA DE FECHAS	TABLA DE LAMINAS	TABLA DE OTROS DATOS	TABLA DE OTROS DATOS	TABLA DE OTROS DATOS	TABLA DE OTROS DATOS