



 Inge. Práxedes Talledo Cervera

 INGENIERO CIVIL

 CIP. 52167

 CONSORCIO "EL ALGARROBO"

 Lushing Spating Zurita Chung


 REPRESENTANTE COMÚN

 DNI. 47802338


 Marco Antonio Trelles S.

 ARQUITECTO


 CAP N° 14260

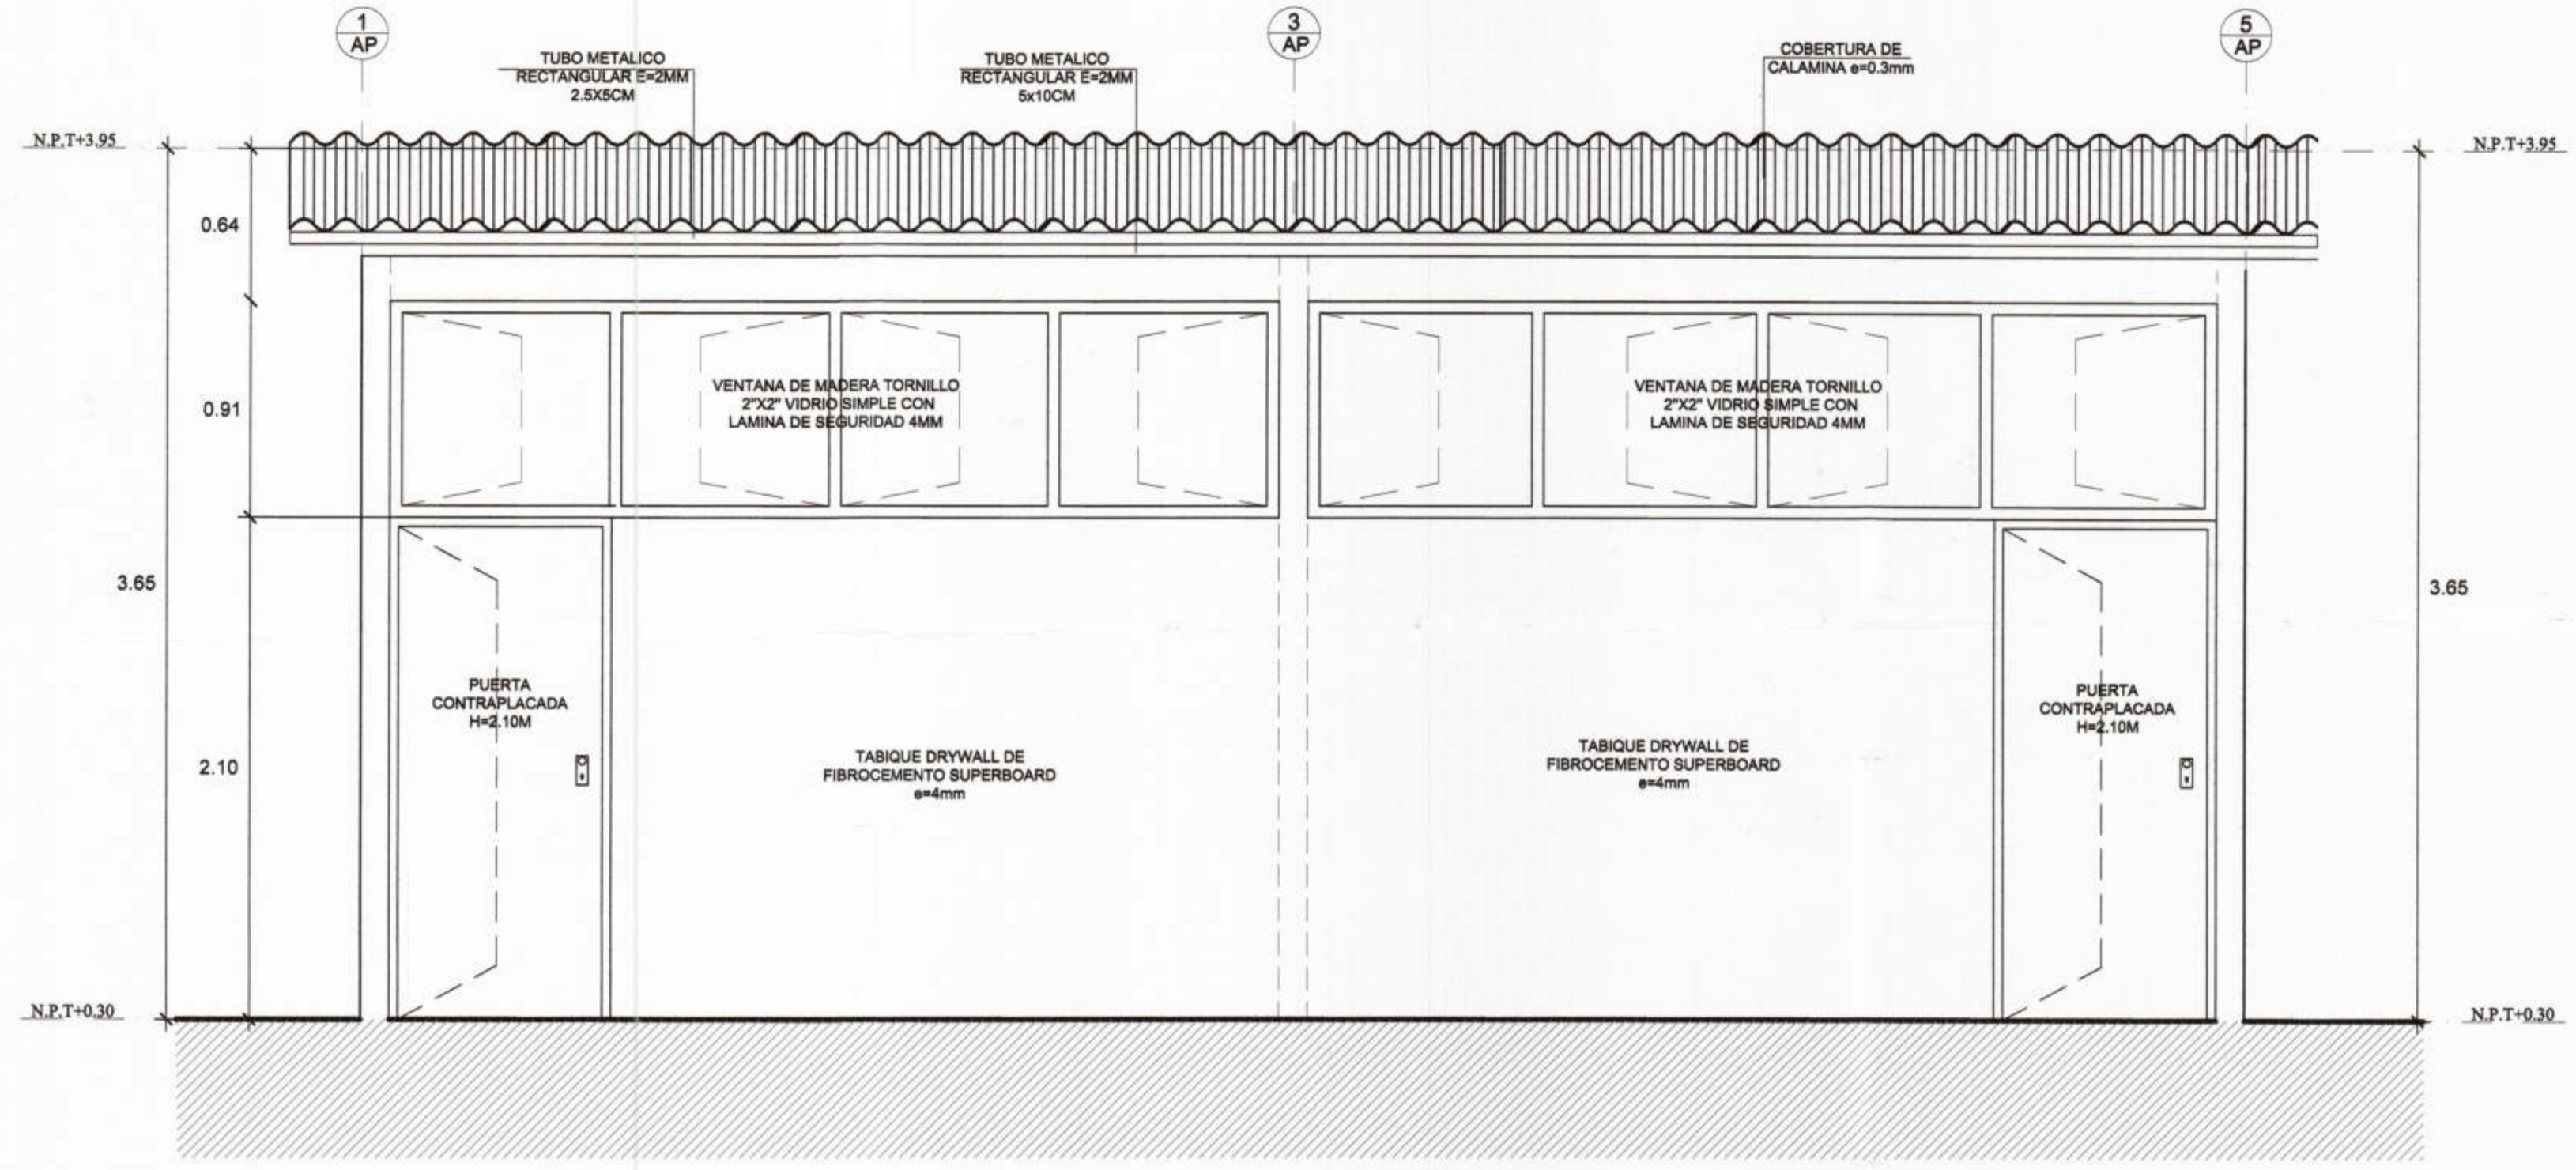

ELEVACION 01
1/25

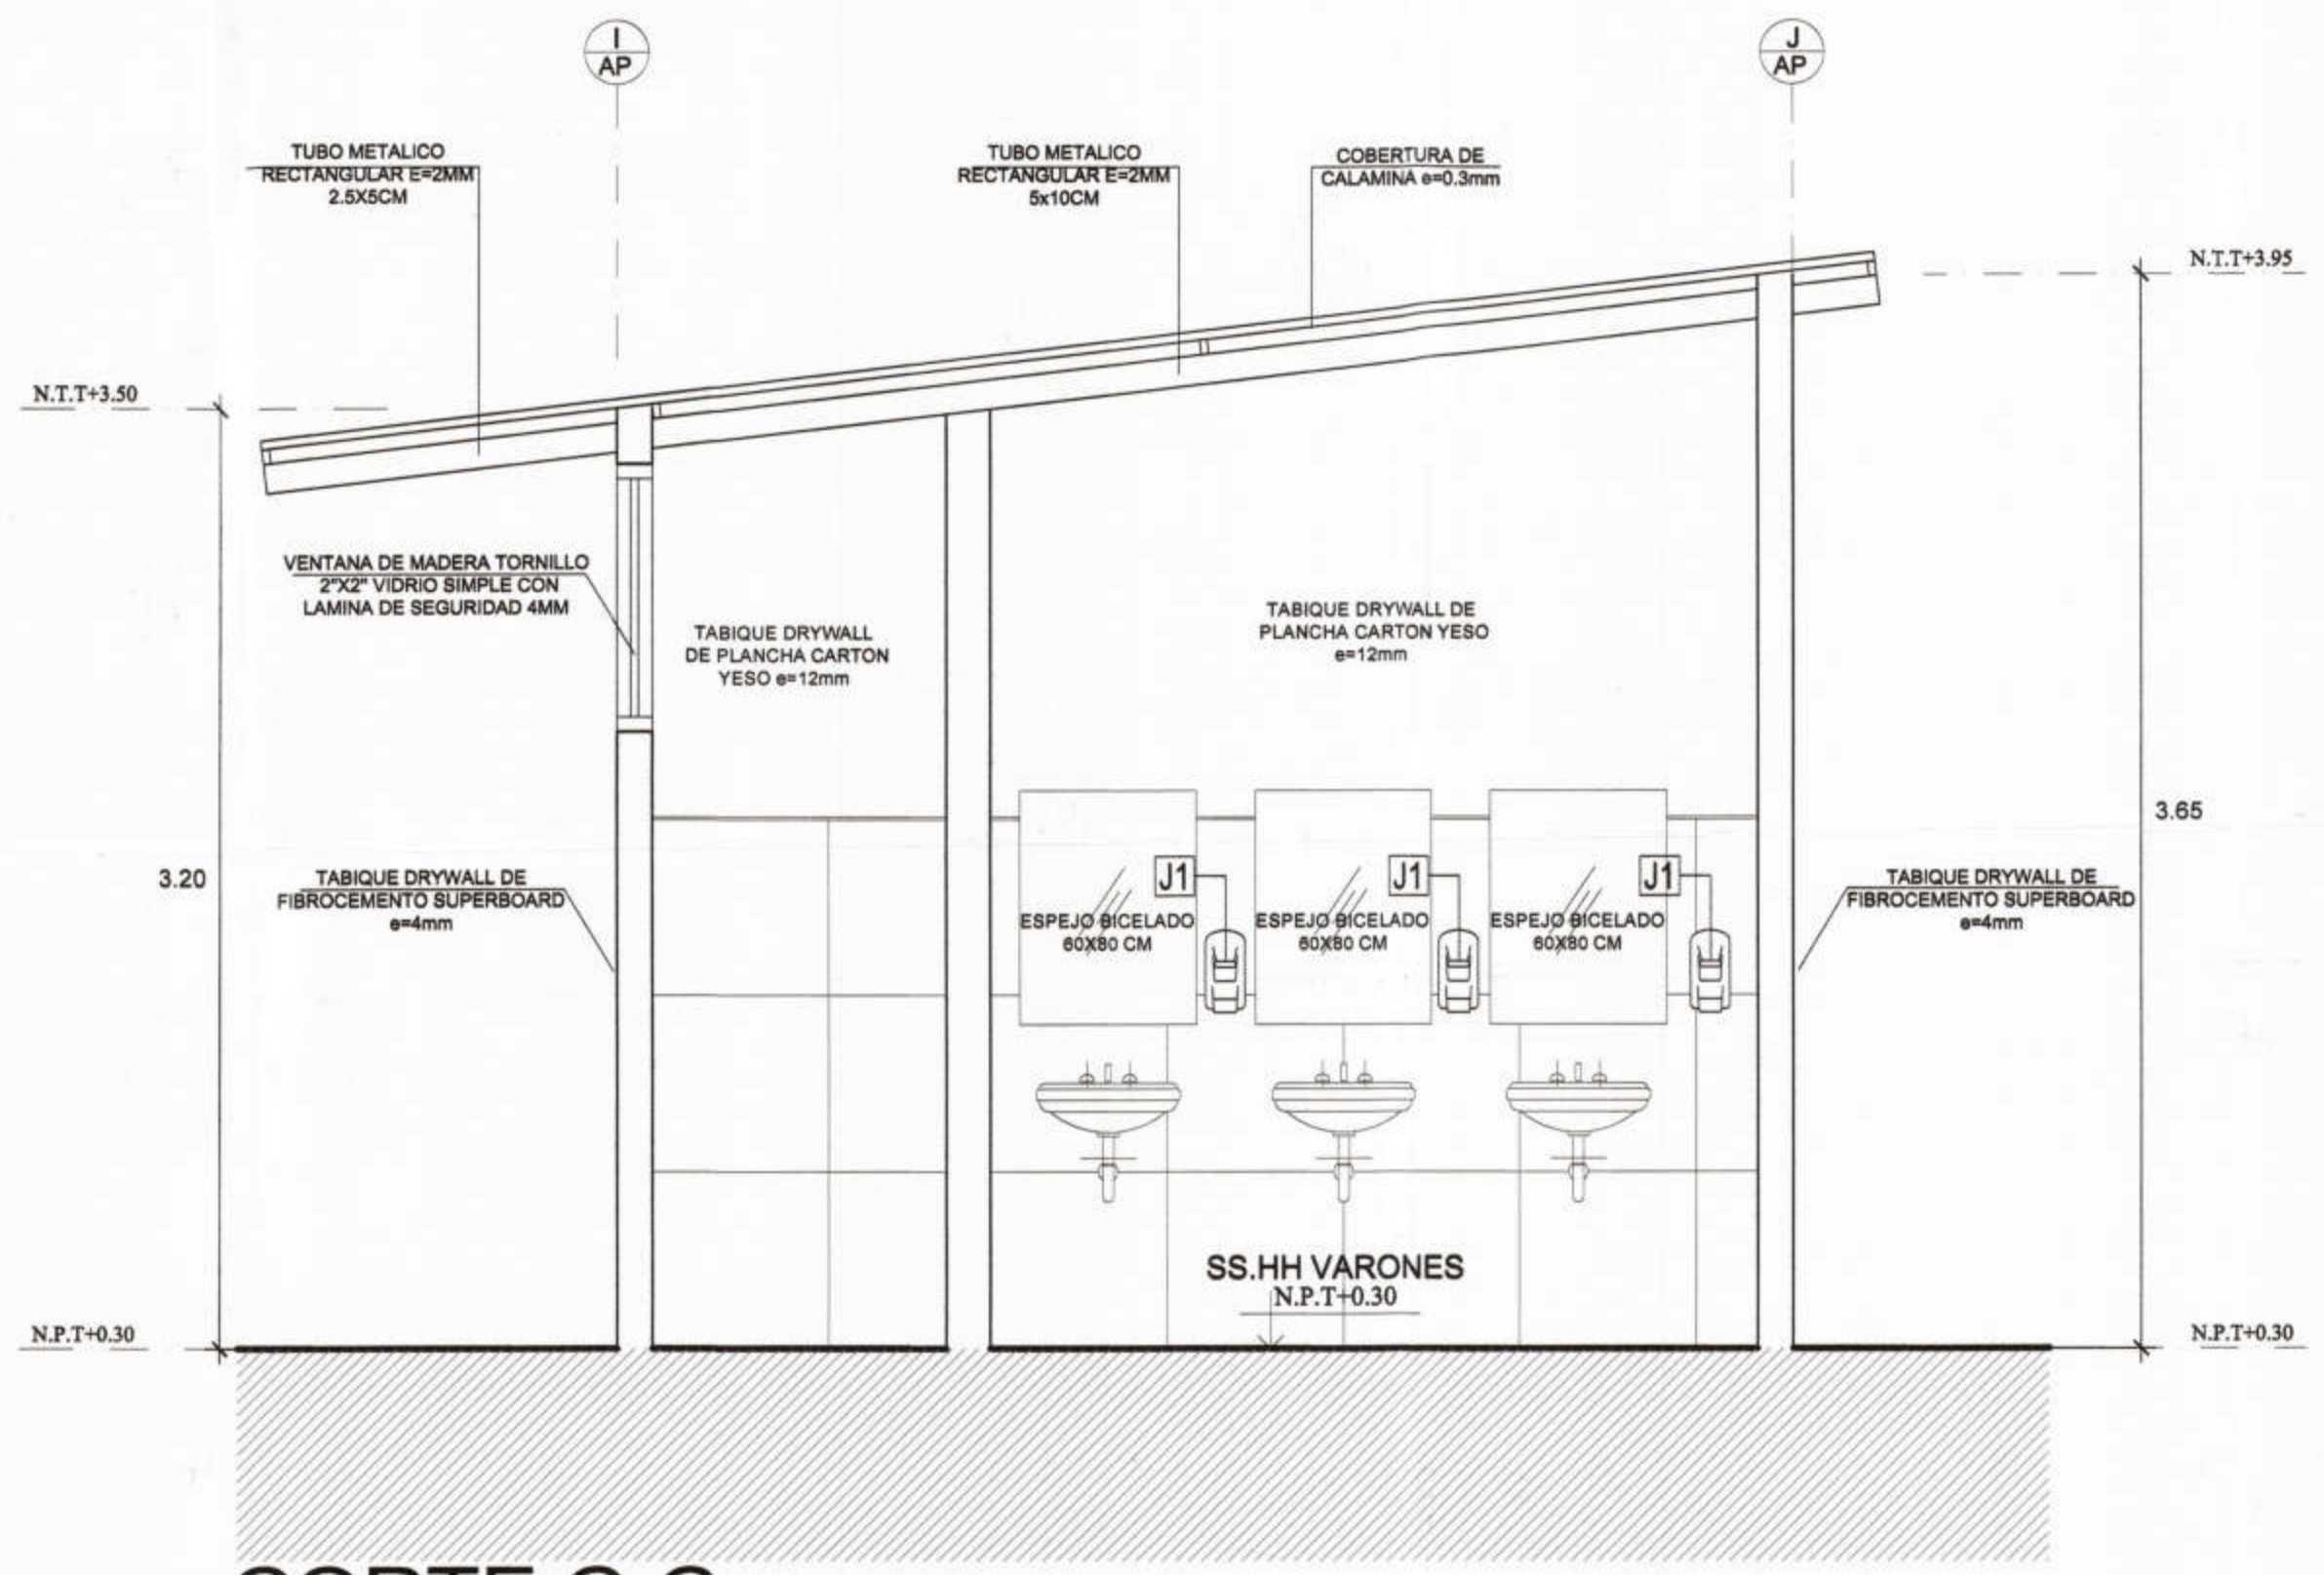

CORTE C-C
1/25

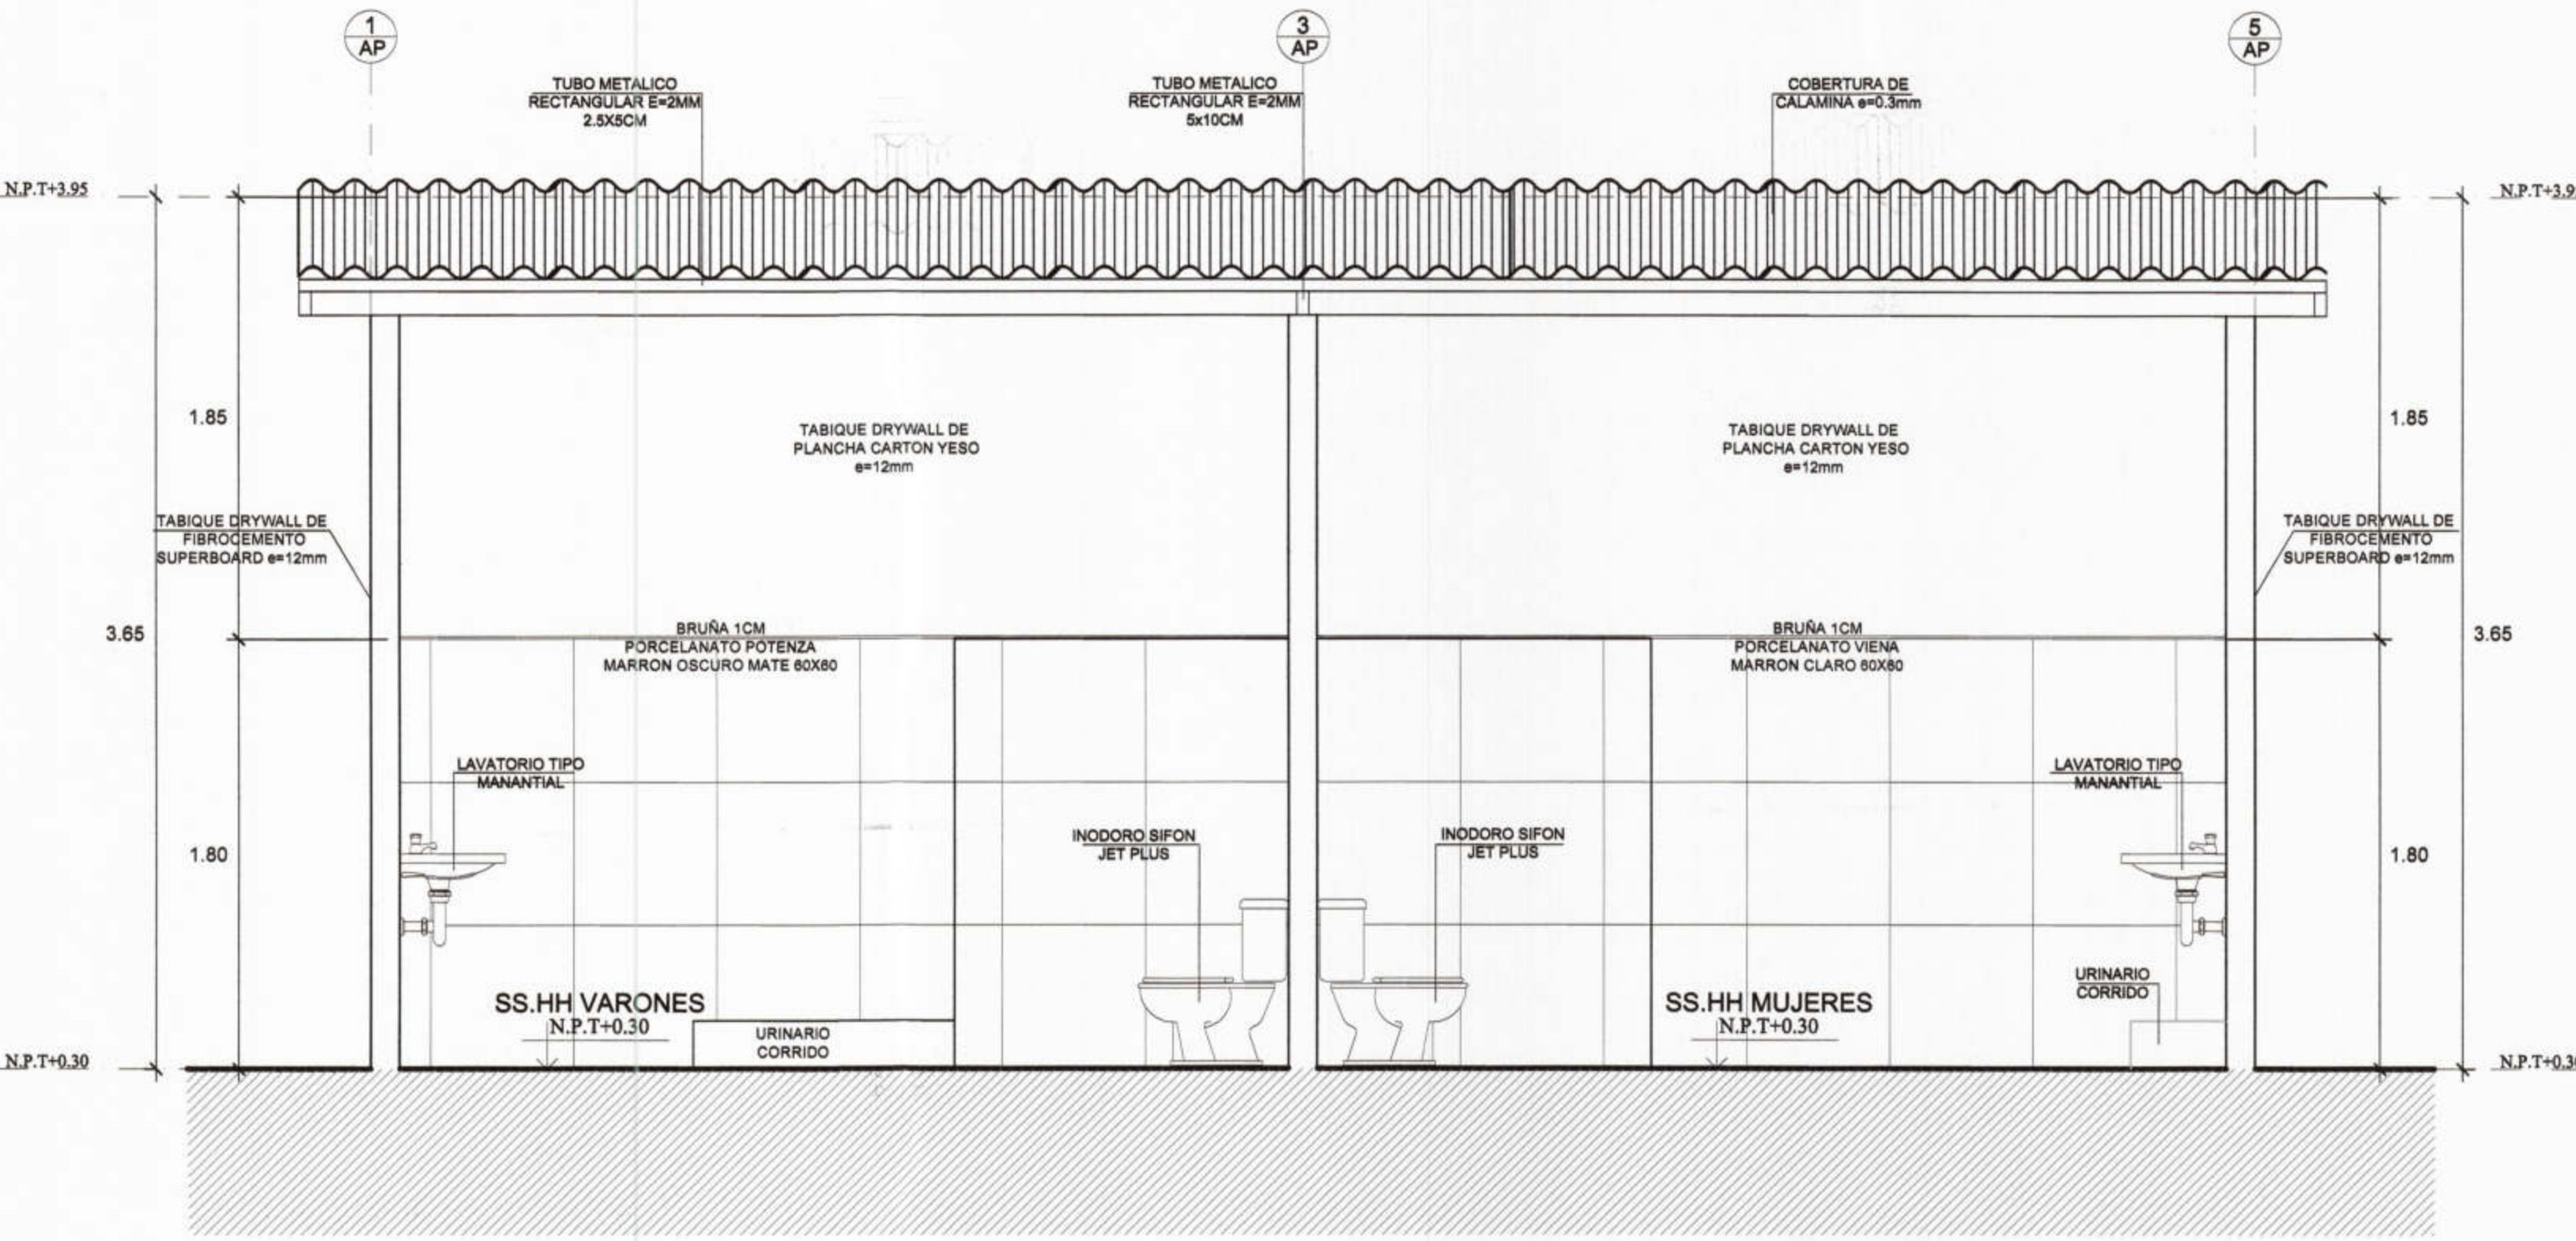

CORTE A-A
1/25



CORTE B-B
1/25



PROYECTO :
 ELABORACIÓN DE 03 EXPEDIENTES
 TÉCNICOS DE INSTITUCIONES
 EDUCATIVAS, DISTRITO DE
 PIURA-PROVINCIA DE PIURA-PIURA

COMPONENTE 02:
 REHABILITACIÓN DEL LOCAL DE LA
 INSTITUCIÓN EDUCATIVA N°20001-
 CASERÍO DE LAS VEGAS DE CIENEGUILLO
 SUR-DISTRITO DE PIURA-PROVINCIA
 PIURA-REGIÓN GRAU

UBICACION:
 DEPARTAMENTO:PIURA
 PROVINCIA:PIURA
 DISTRITO:PIURA
 SECTOR:PACHITEA

CONSULTOR:
 CONSORCIO
 EL ALGARROBO

ESPECIALIDAD:
 ARQUITECTURA
 PLANO:
 SS.HH ALUMNOS SECUNDARIA
 CORTES
 DIBUJO: XIN-VILL ESCALA: 1/25 FECHA: AGOSTO 2019

EQUIPO DE DISEÑO:
 ARQ. MARCO TRELLES
 CAP 14260
 JEFE DE PROYECTO:
 ING. JOSE TALLEDO CERVERA
 REVISADO:
 APROBADO:

OBSERVACIONES	FECHA

LAMINA:
 COMPONENTE 03
 AULAS PROVISIONALES
AP-11