


# URB. EL BOSQUE

ZONA ARQUEOLOGICA  
ZONA INTANGIBLE

A.H. MARIA  
GORETTI

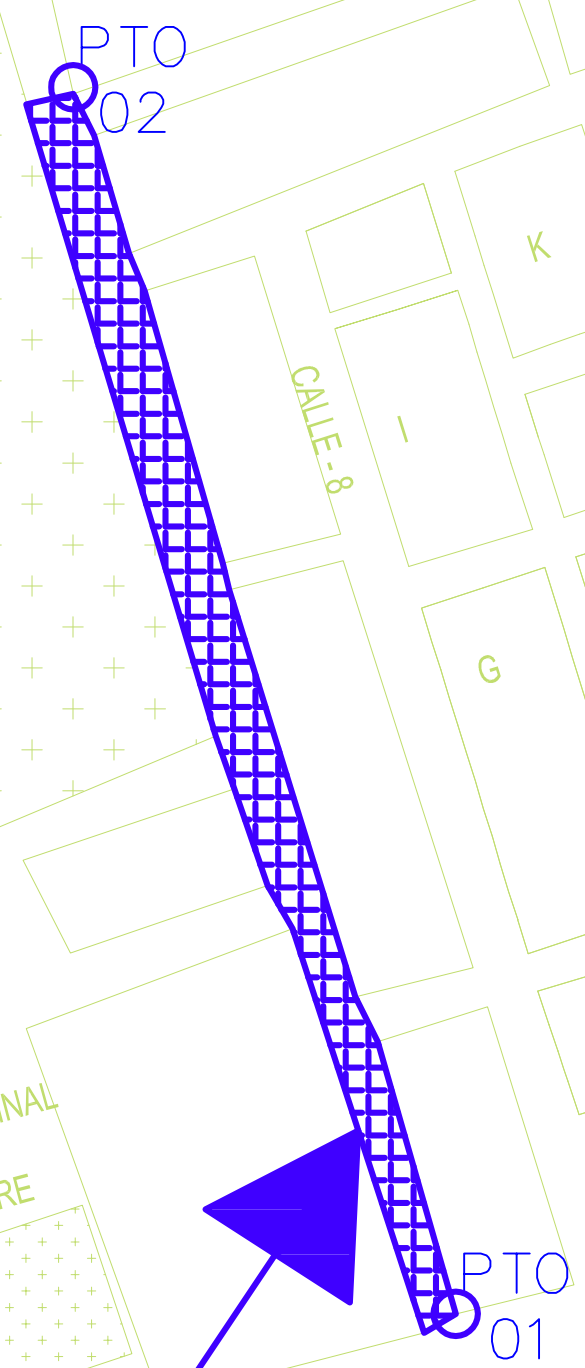

AV. CASUARINAS

Descripción	Coordenadas UTM	
	Norte	Este
Punto 1	9426011.03	543054.64
Punto 2	9426410.64	542928.9

<b>MUNICIPALIDAD PROVINCIAL DE PIURA</b> DIVISIÓN DE ESTUDIOS Y PROYECTOS		
Proyecto: REHABILITACIÓN DE RED COLECTORA Y BUZONES EN LA CALLE LAS CASUARINAS, URBANIZACIÓN EL BOSQUE - CASTILLA - PROVINCIA DE PIURA		Lamina:
Plano: PLANO DE UBICACIÓN		<b>UB-01</b>
Responsable: INGENIERO CIVIL REG. CIP. N°	Lugar: CASTILLA - PIURA	Escala: 1/1000
Fecha: JULIO - 2019	Dibujó: P.M.R.L	Topog.: JA