


LEYENDA	
SIMBOLOGIA	DESCRIPCION
	TUBERIA. (PROYECTADA)
	BUZONES PROYECTADOS

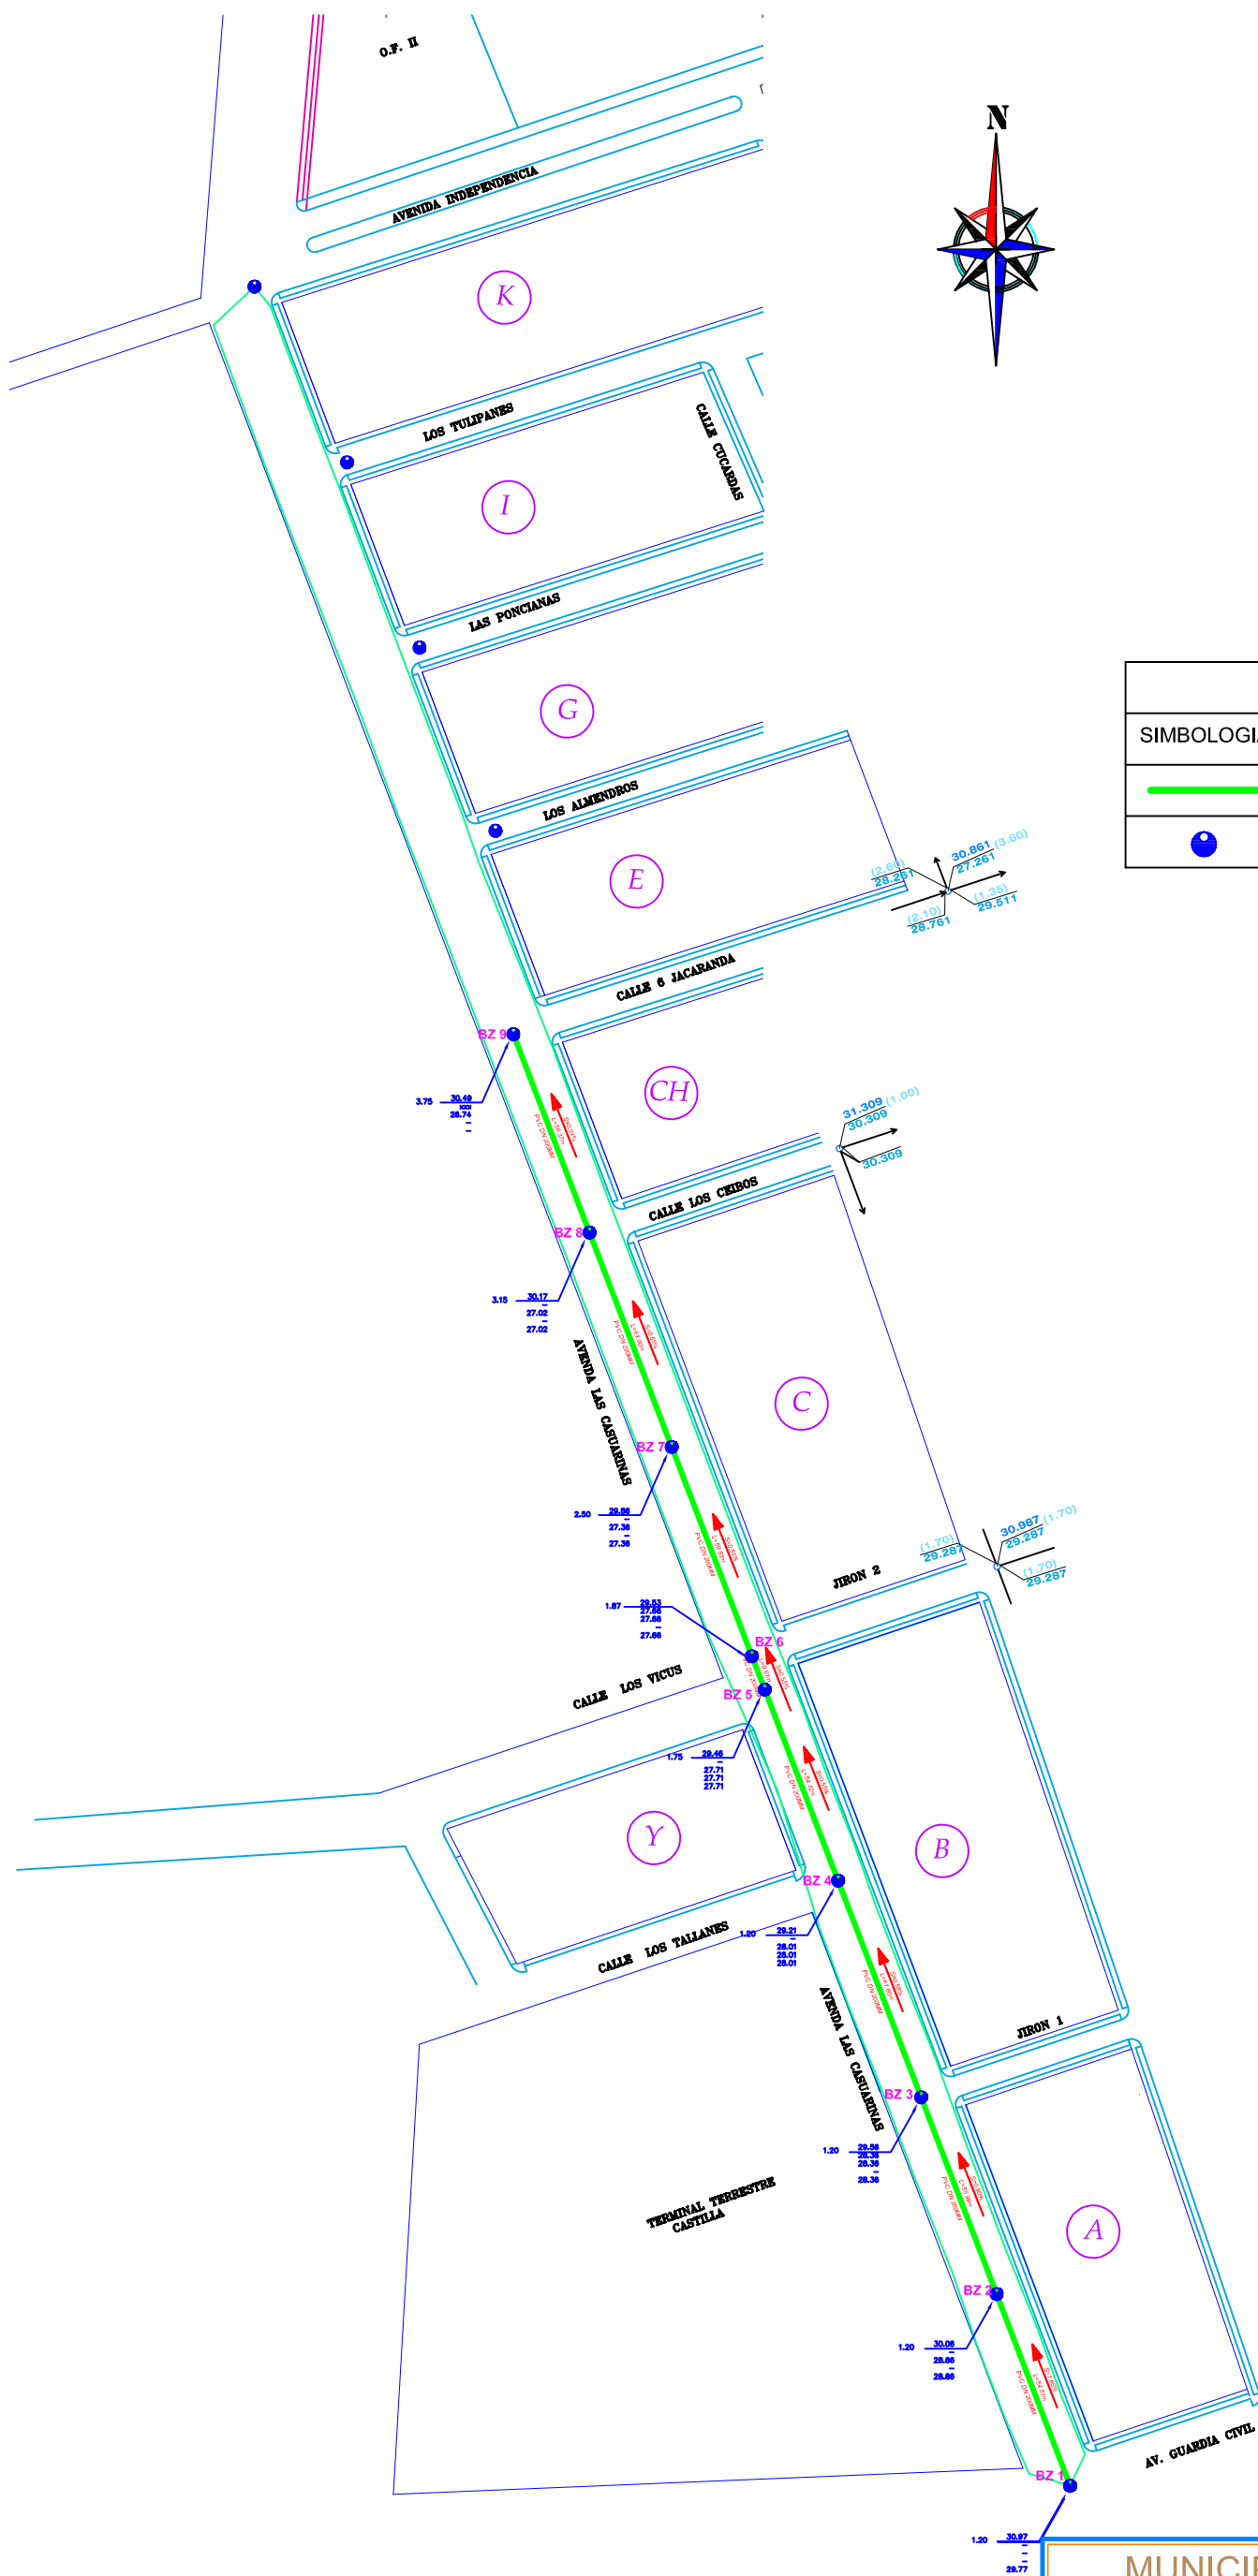

<b>MUNICIPALIDAD PROVINCIAL DE PIURA</b> DIVISION DE ESTUDIOS Y PROYECTOS		
Proyecto: REHABILITACION DE RED COLECTORA Y BUZONES EN LA CALLE LAS CASUARINAS, URBANIZACION EL BOSQUE - CASTILLA - PROVINCIA DE PIURA		Lamina:
Plano: REDES PROYECTADAS		<b>AL-05</b>
Responsable: INGENIERO CIVIL REG. CIP. N°	Lugar: CASTILLA - PIURA	
Fecha: JULIO - 2019	Dibujo: P.M.R.L.	Topog.: JA