



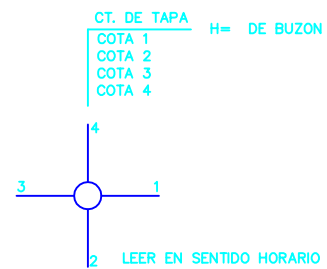

NOTA:

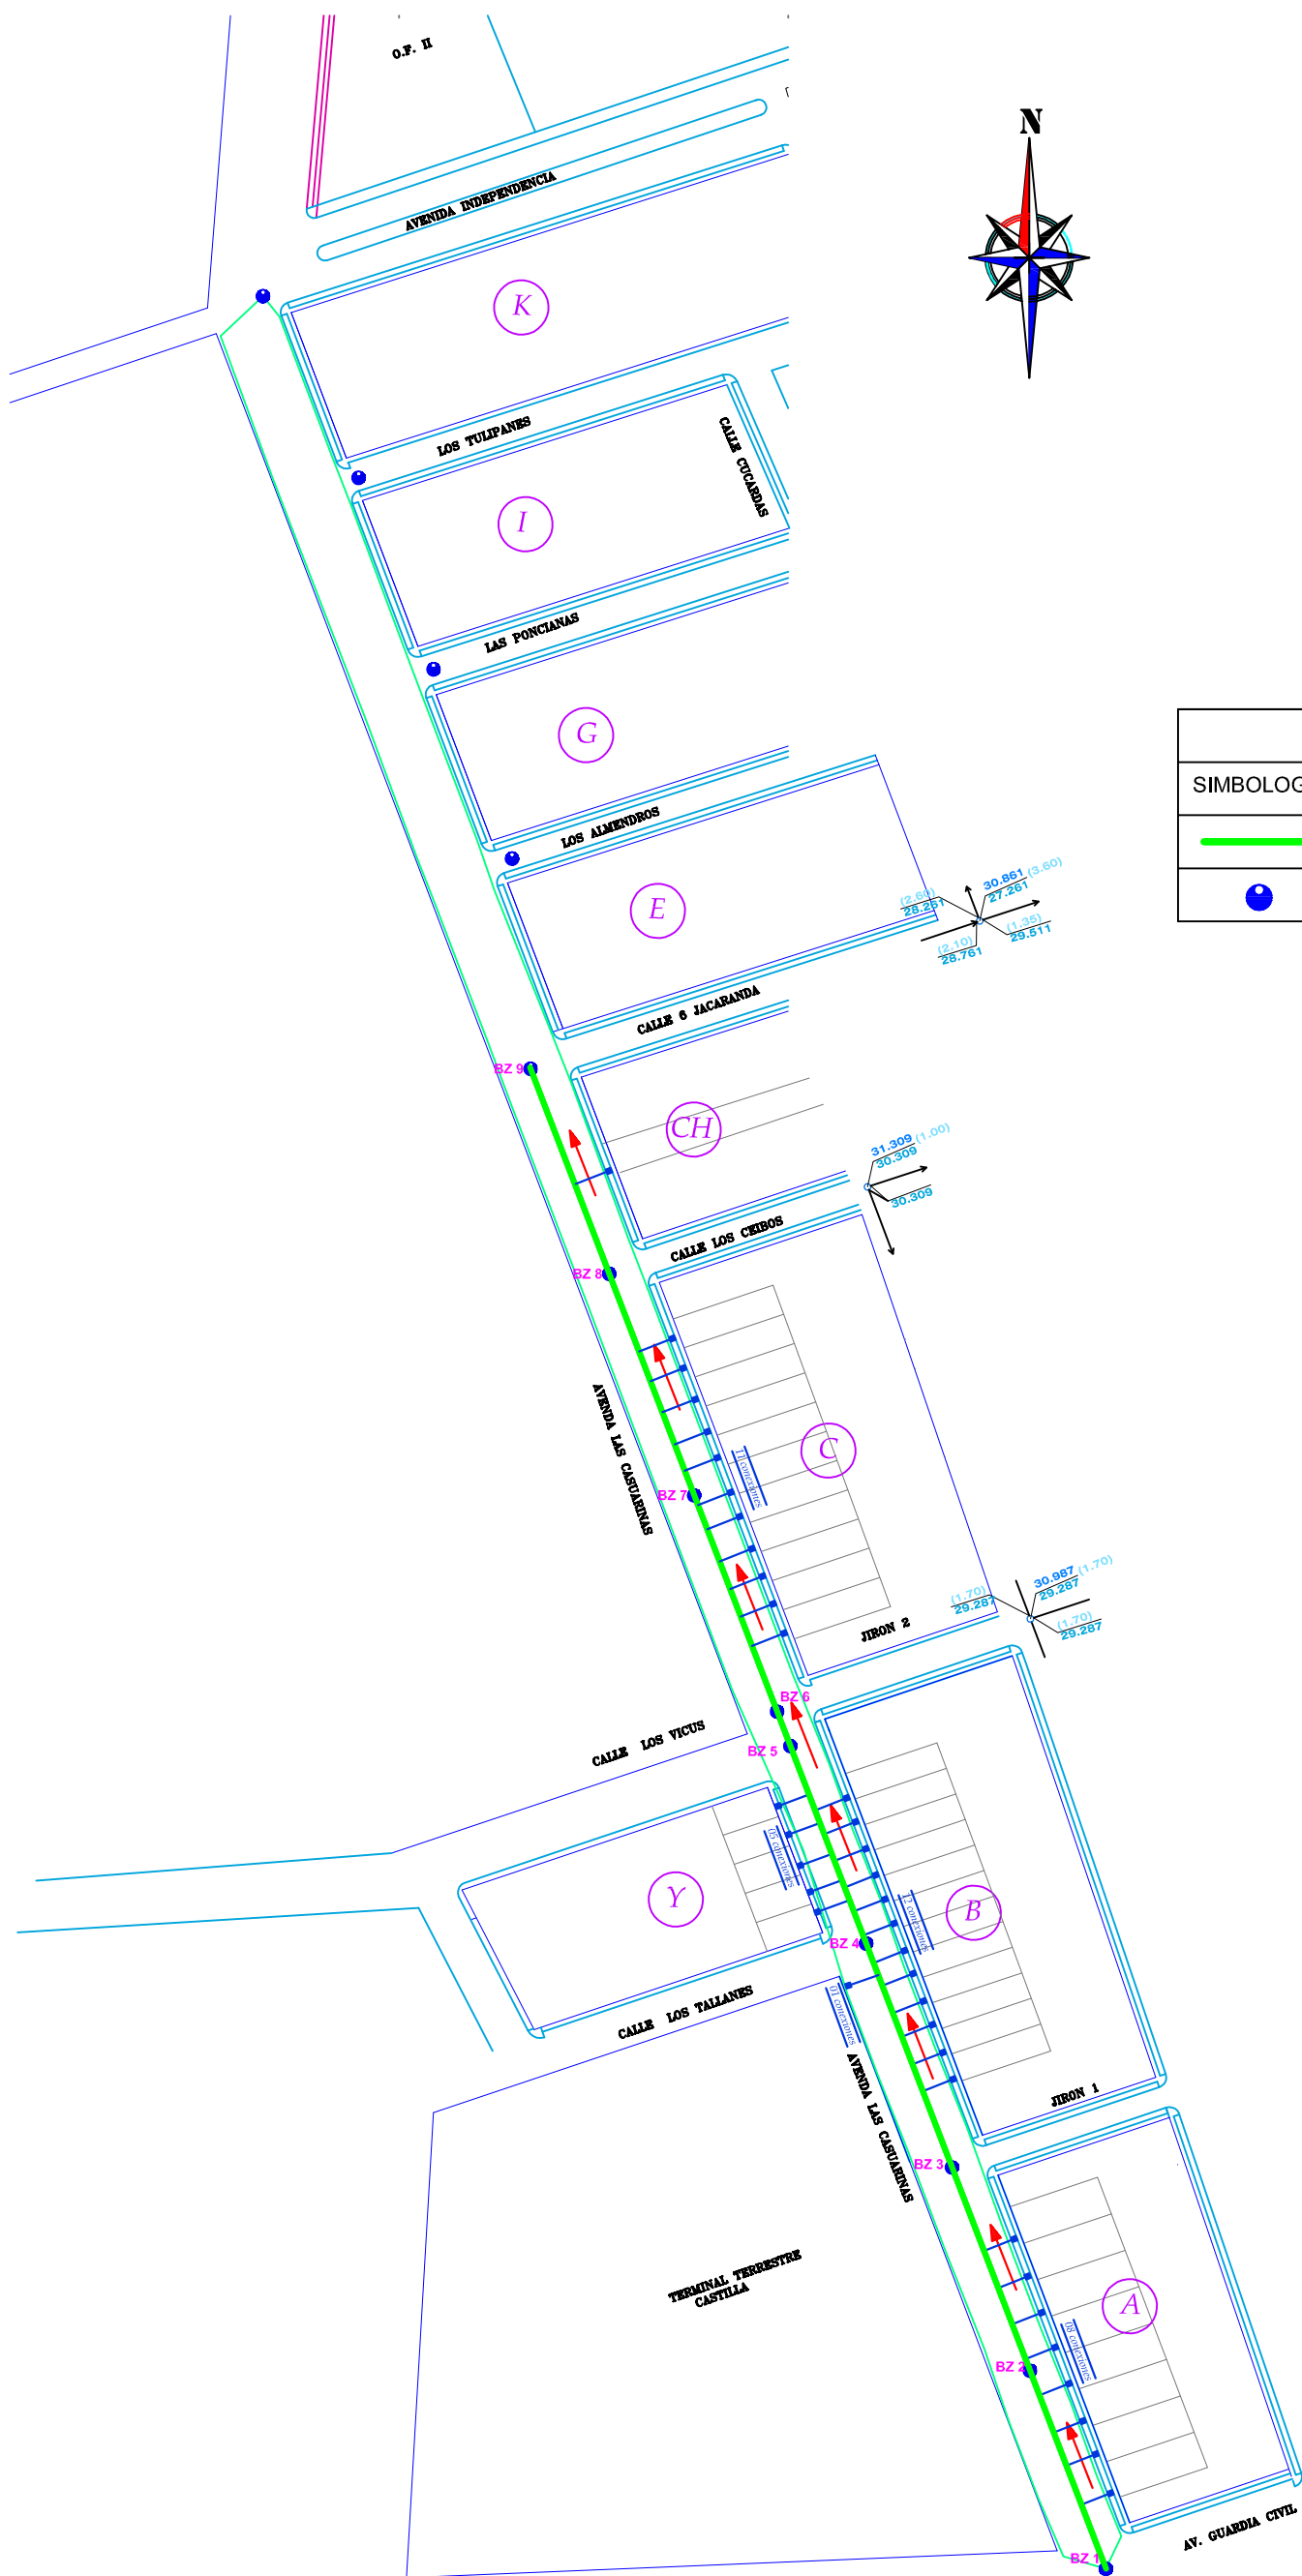

LEYENDA	
SIMBOLOGIA	DESCRIPCION
	TUBERIA. (PROYECTADA)
	BUZONES PROYECTADOS



MUNICIPALIDAD PROVINCIAL DE PIURA DIVISION DE ESTUDIOS Y PROYECTOS		
Proyecto: REHABILITACION DE RED COLECTORA Y BUZONES EN LA CALLE LAS CASUARINAS, URBANIZACION EL BOSQUE - CASTILLA - PROVINCIA DE PIURA		Lamina:
Plano: CONEXIONES DOMICILIARIAS		CD-06
Responsable: INGENIERO CIVIL REG. CIP. N°	Lugar: CASTILLA - PIURA	Escala: 1/1000
Fecha: JULIO - 2019	Dibujo: P.M.R.L.	Topog.: JA