



PLANTA  
ESC. 1/10


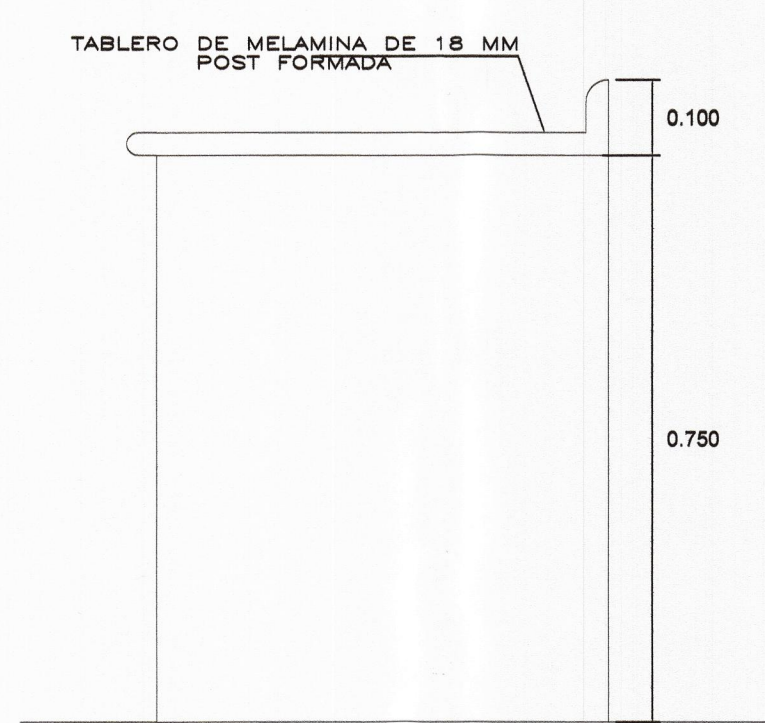


ELEVACION LATERAL  
ESC. 1/10

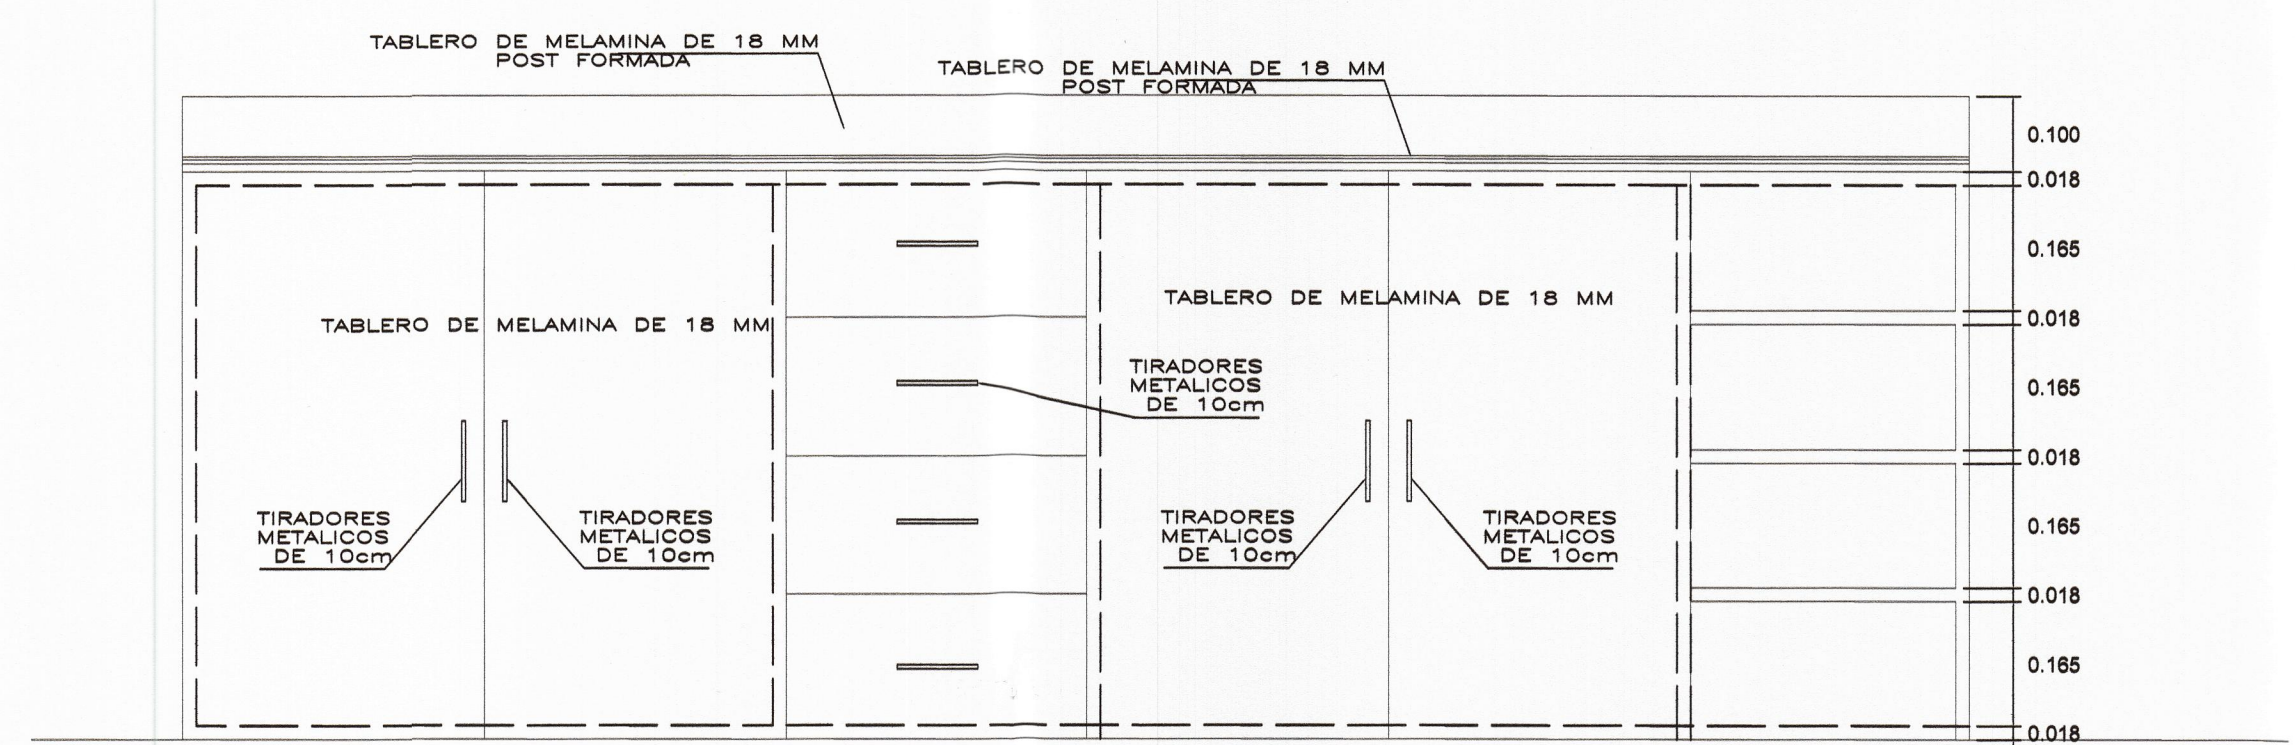


ELEVACION FRONTAL  
ESC. 1/10

MUEBLE DE MELAMINA (M3)  
SALA DE PROFESORES  
CANTIDAD 01 UND

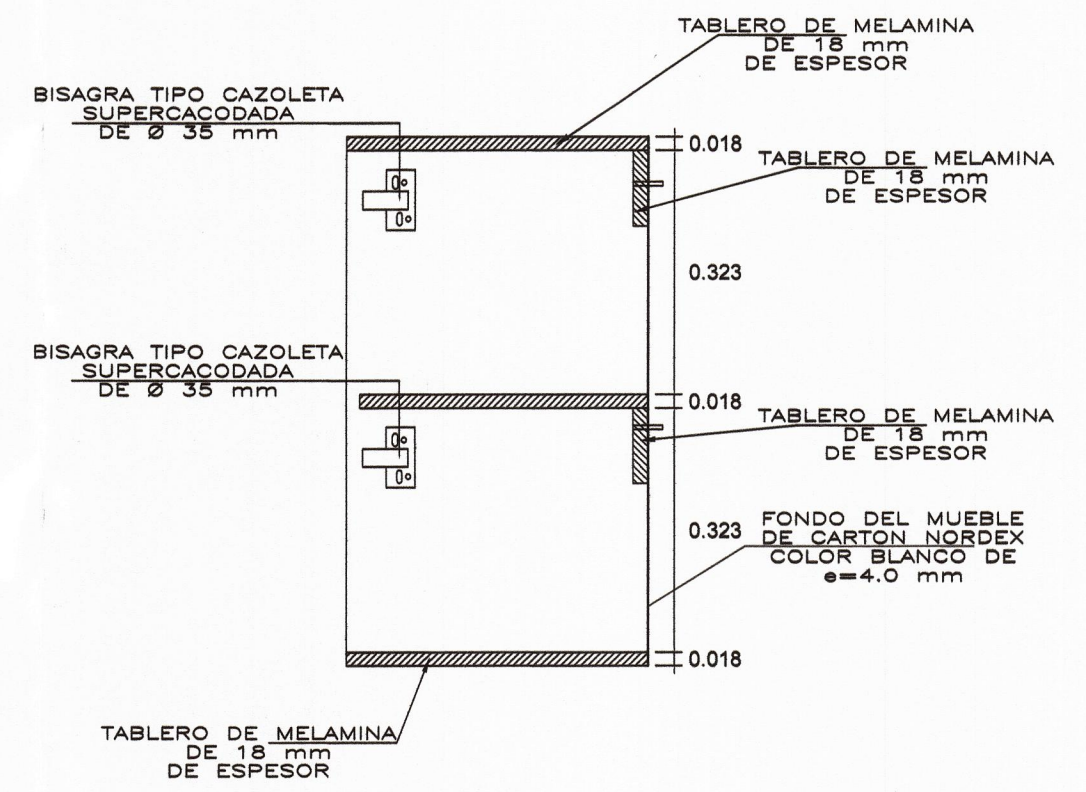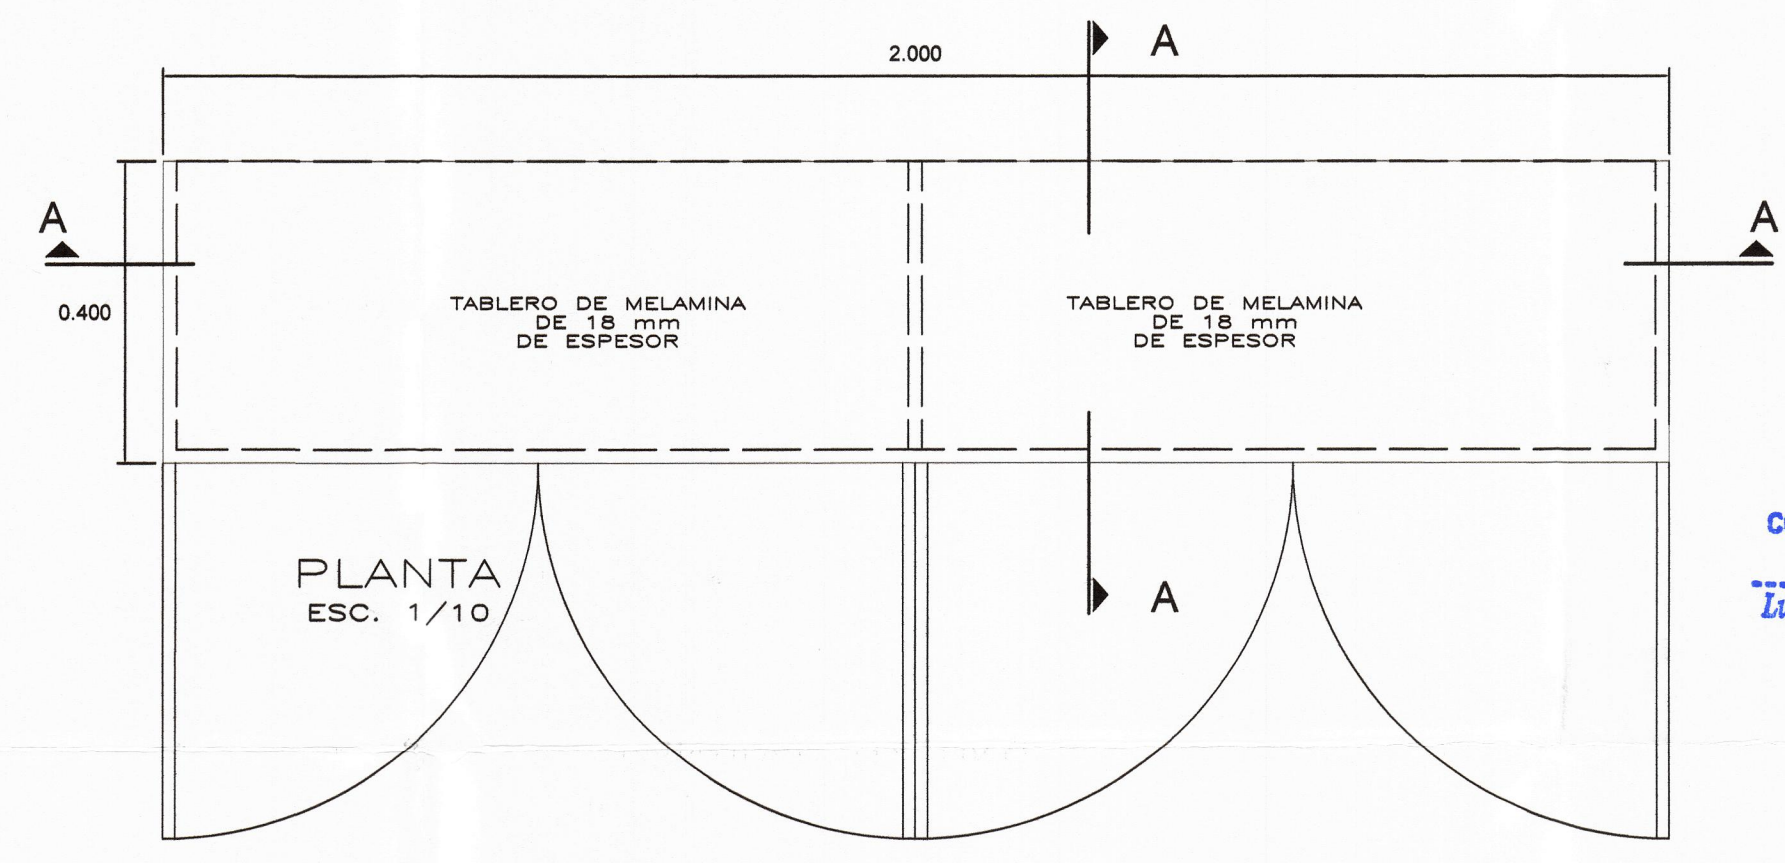

CORTE A-A  
ESC. 1/10

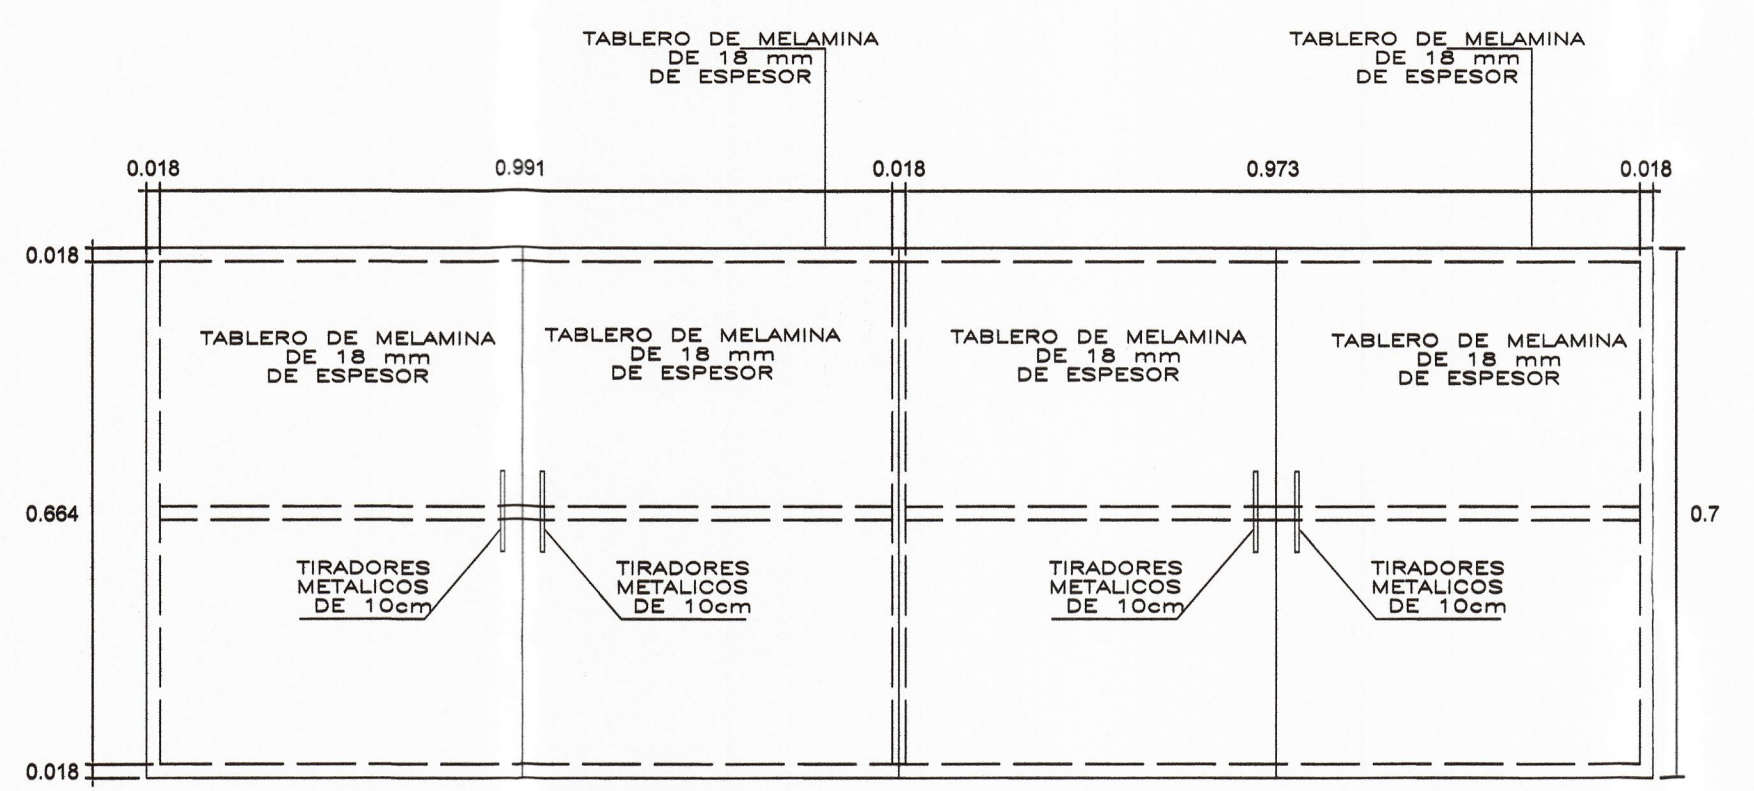

ELEVACION  
ESC. 1/10  
MUEBLE SUPERIOR (MS)  
CANTIDAD 01 UND

Marco Trelles  
ARQUITECTO  
CAP N° 14260

Jose Franklin Talledo Covañas  
INGENIERO CIVIL  
CIP 52167

CONSORCIO "EL ALGARROBO"  
Lushing Staling Zurita Chung  
REPRESENTANTE COMUN  
DNI: 47902965



PROYECTO :  
ELABORACIÓN DE 03 EXPEDIENTES  
TÉCNICOS DE INSTITUCIONES  
EDUCATIVAS, DISTRITO DE  
PIURA-PROVINCIA DE PIURA-PIURA

COMPONENTE 01:  
REHABILITACIÓN DEL LOCAL DE LA  
INSTITUCIÓN EDUCATIVA LOS  
ALGARROBOS-DISTRITO  
PIURA-PROVINCIA PIURA-REGIÓN PIURA

UBICACION:  
DEPARTAMENTO: PIURA  
PROVINCIA: PIURA  
DISTRITO: PIURA  
SECTOR: LOS ALGARROBOS VI ETAPA

CONSULTOR:  
CONSORCIO  
EL ALGARROBO

ESPECIALIDAD:  
**ARQUITECTURA**  
PLANO:  
**MOBILIARIO**  
DIBUJO: XIN-VILL  
ESCALA: 1/10  
FECHA: JULIO 2019

EQUIPO DE DISEÑO:  
**ARQ. MARCO TRELLES**  
CAP 14260  
JEFE DE PROYECTO:  
ING. JOSE TALLEDO COVAÑAS  
REVISADO:  
APROBADO:

OBSERVACIONES	FECHA

LAMINA:  
COMPONENTE 01  
ARQUITECTURA  
**ME-06**