




CONSORCIO "EL ALGARROBO"
Lushing Sieling Zurita Chung
REPRESENTANTE COMUN
DNI. 47902585


Marco Antonio Trelles Silva
ARQUITECTO
CAP N° 14260

Jose Franklin Talledo Covañas
INGENIERO CIVIL
CP 52167

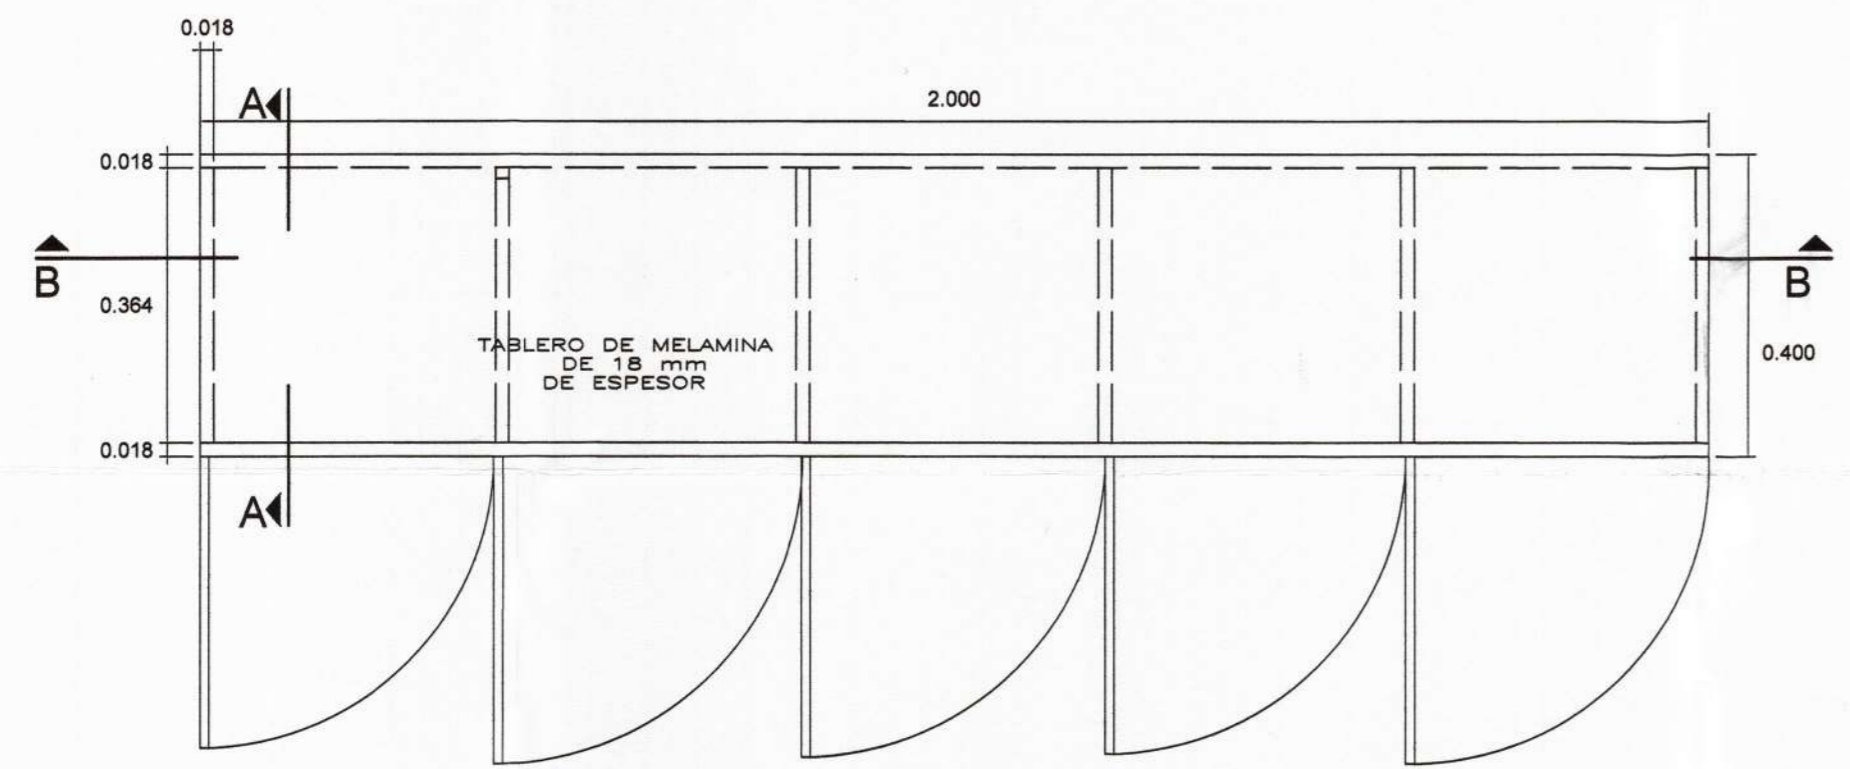


PLANTA
ESC. 1/10


LOKERS (LK)
CANTIDAD 01 UND

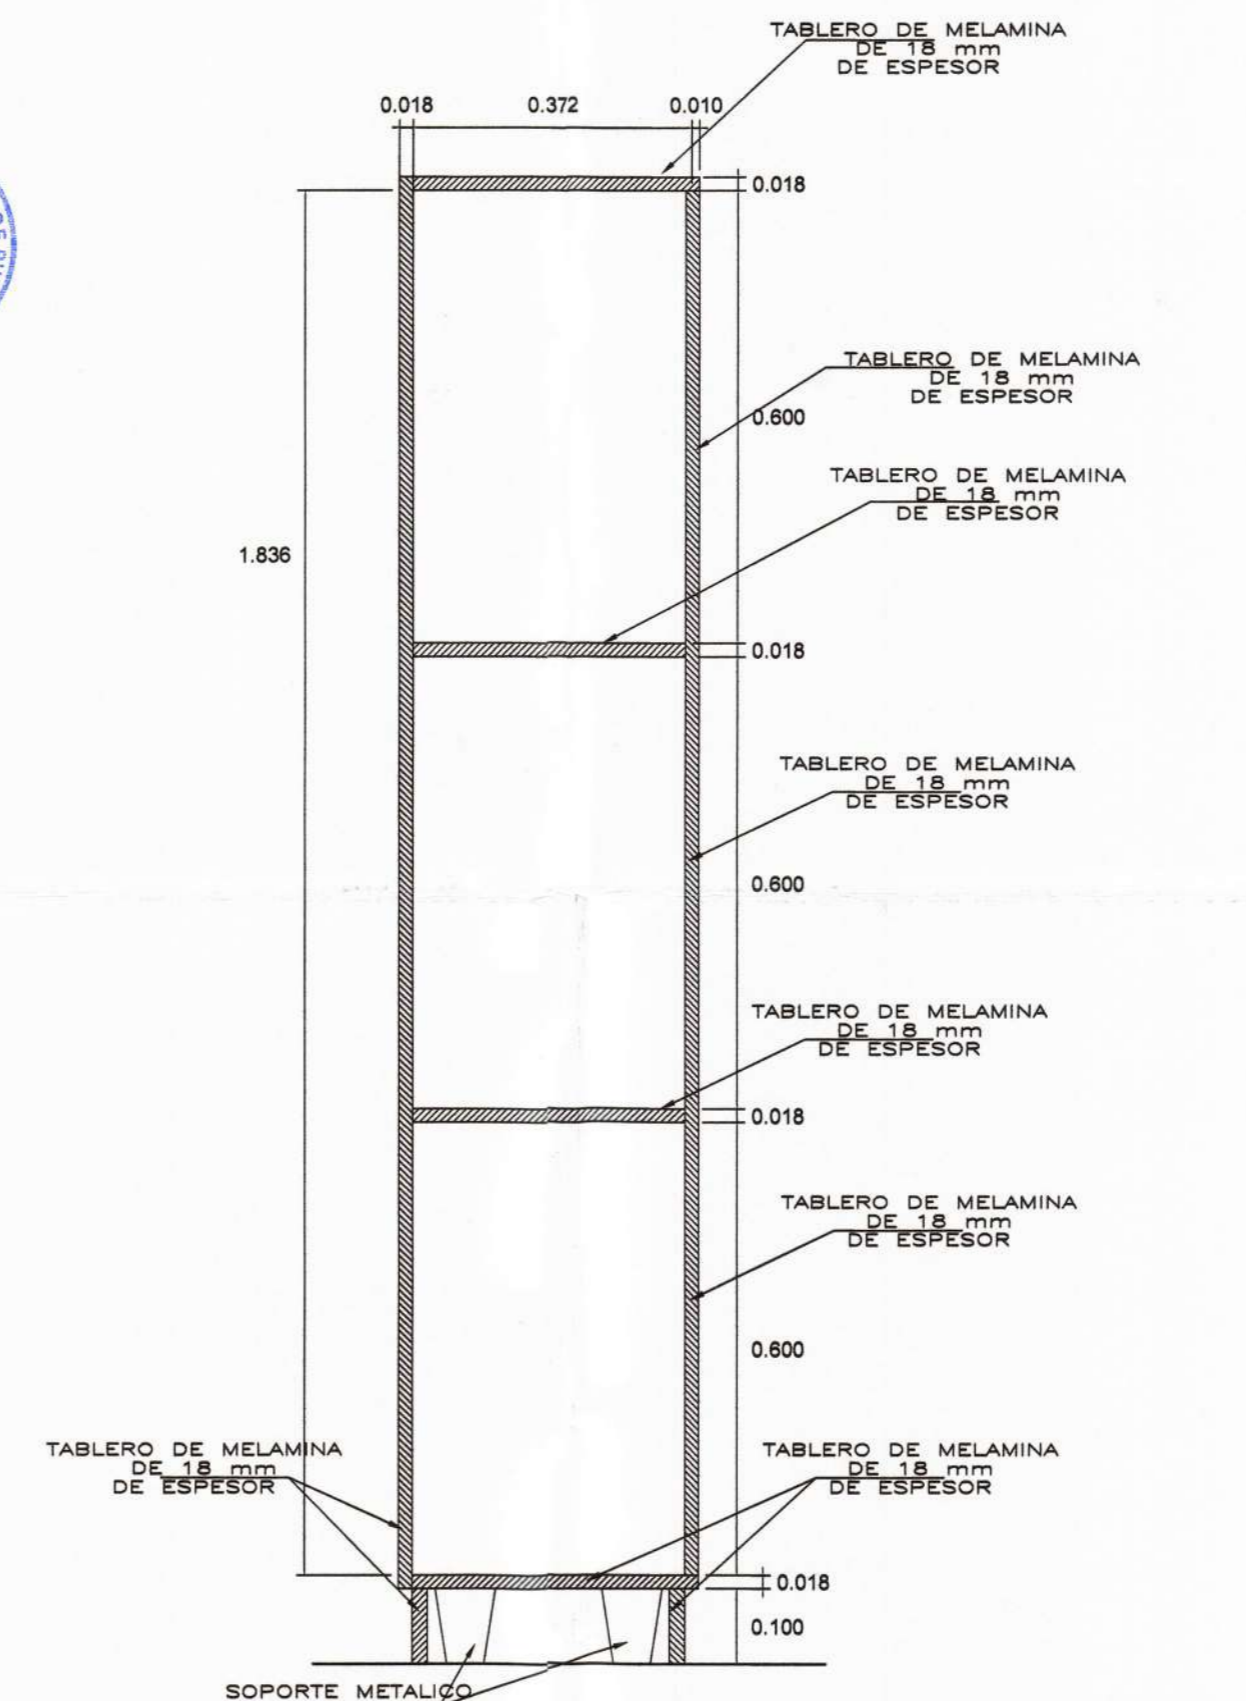

CORTE A-A
ESC. 1/10

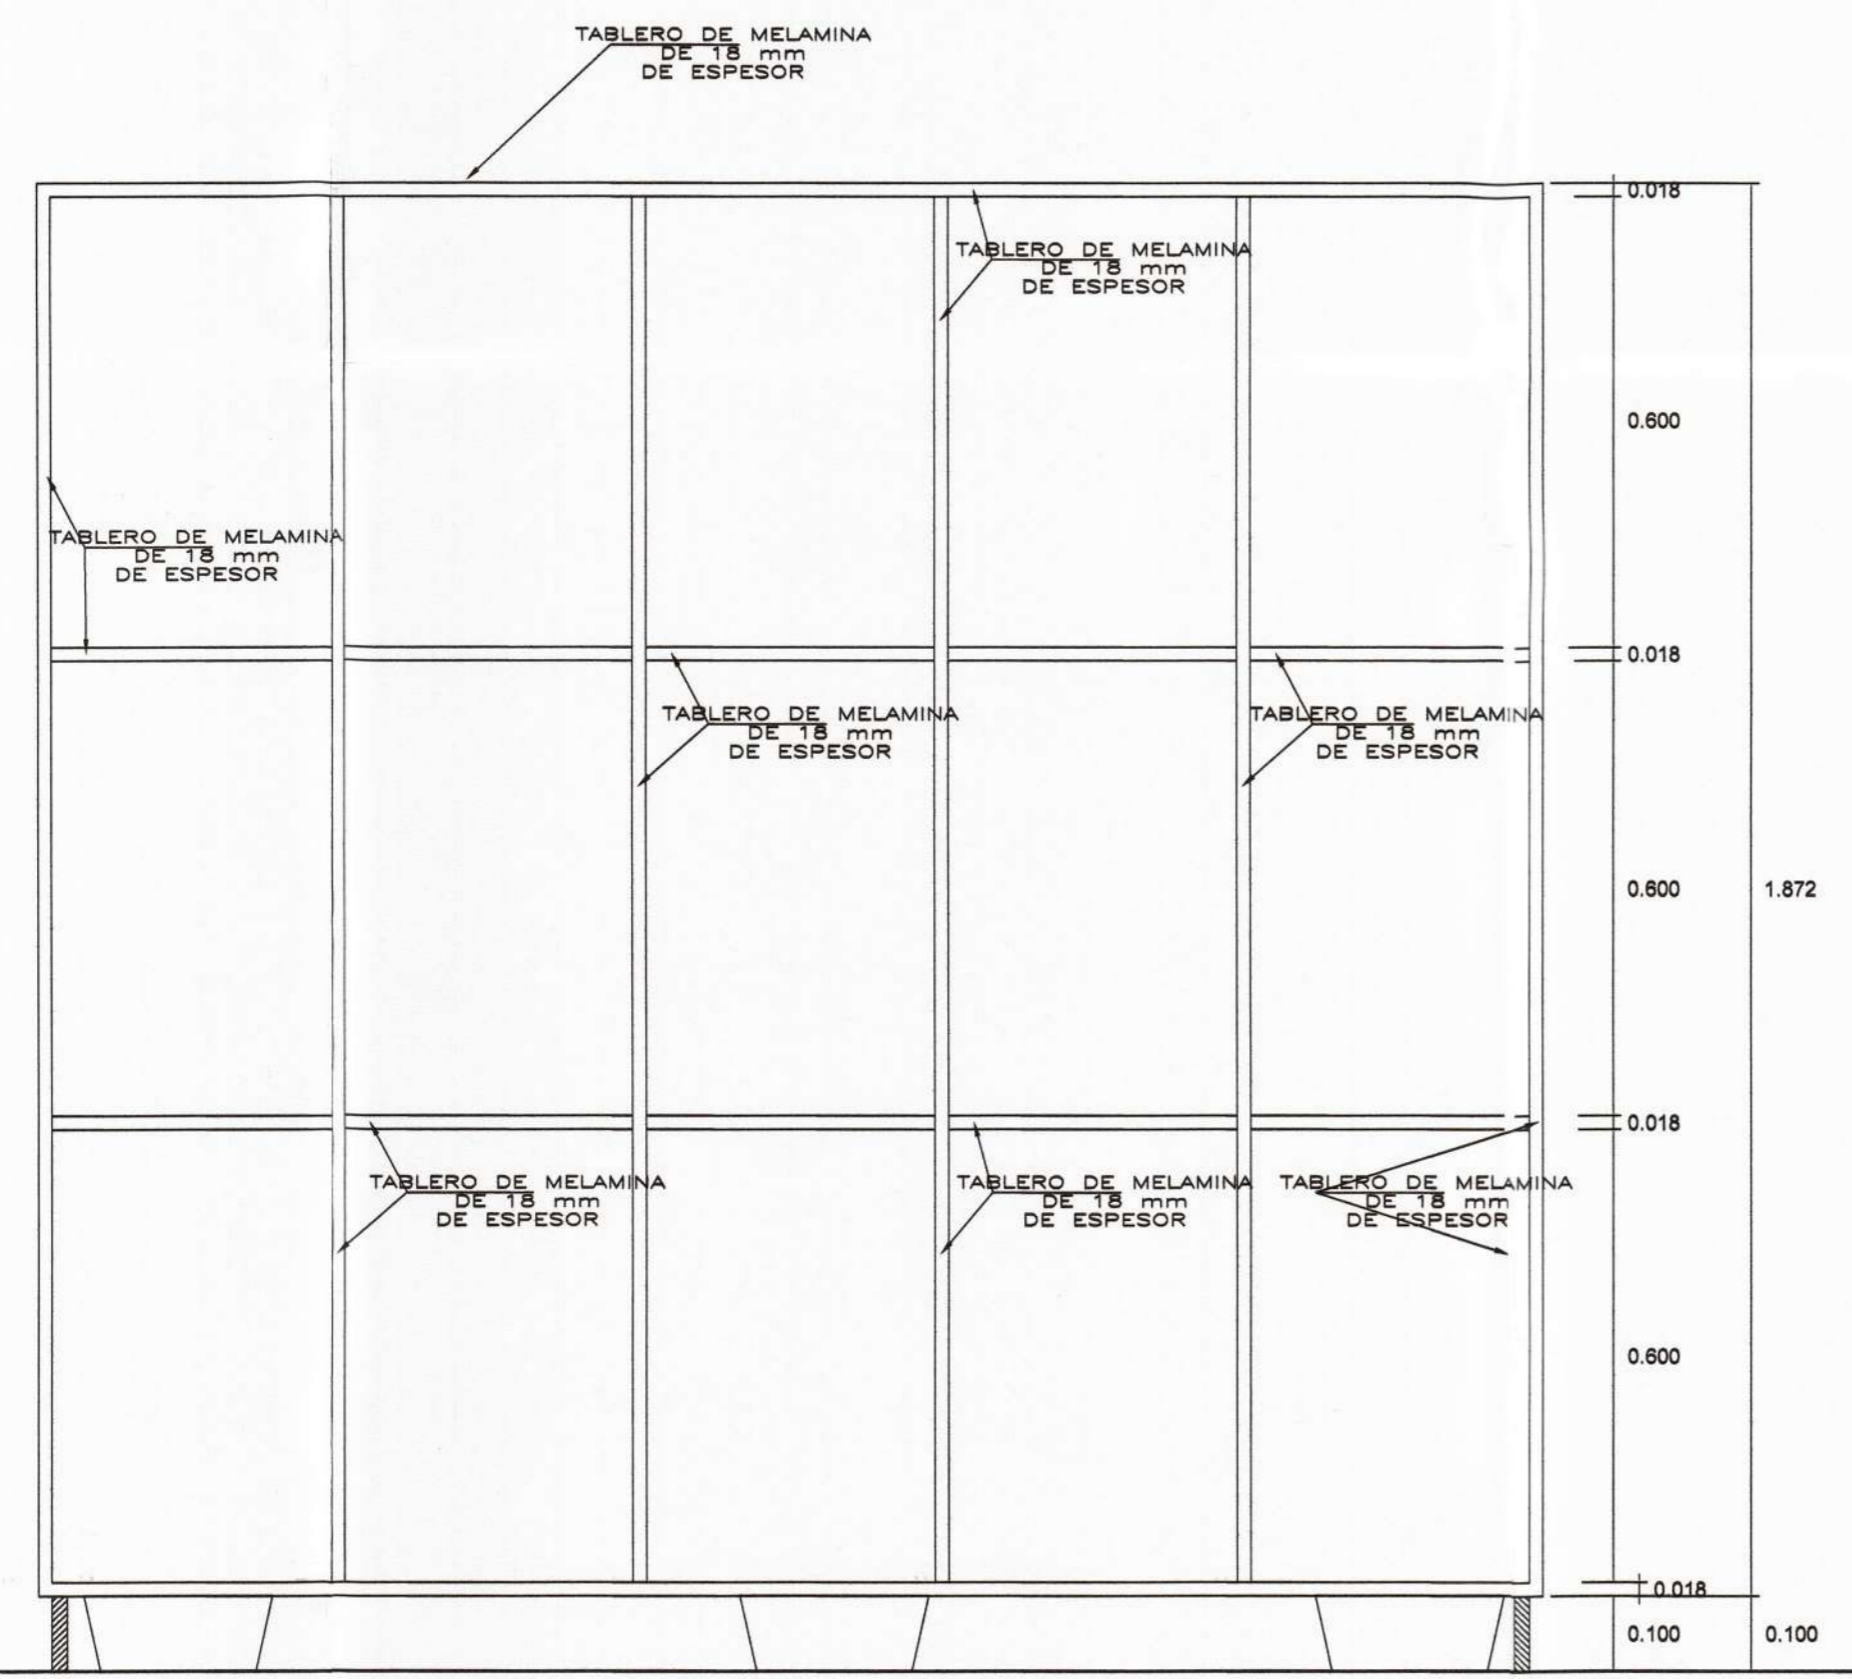

CORTE B-B
ESC. 1/10

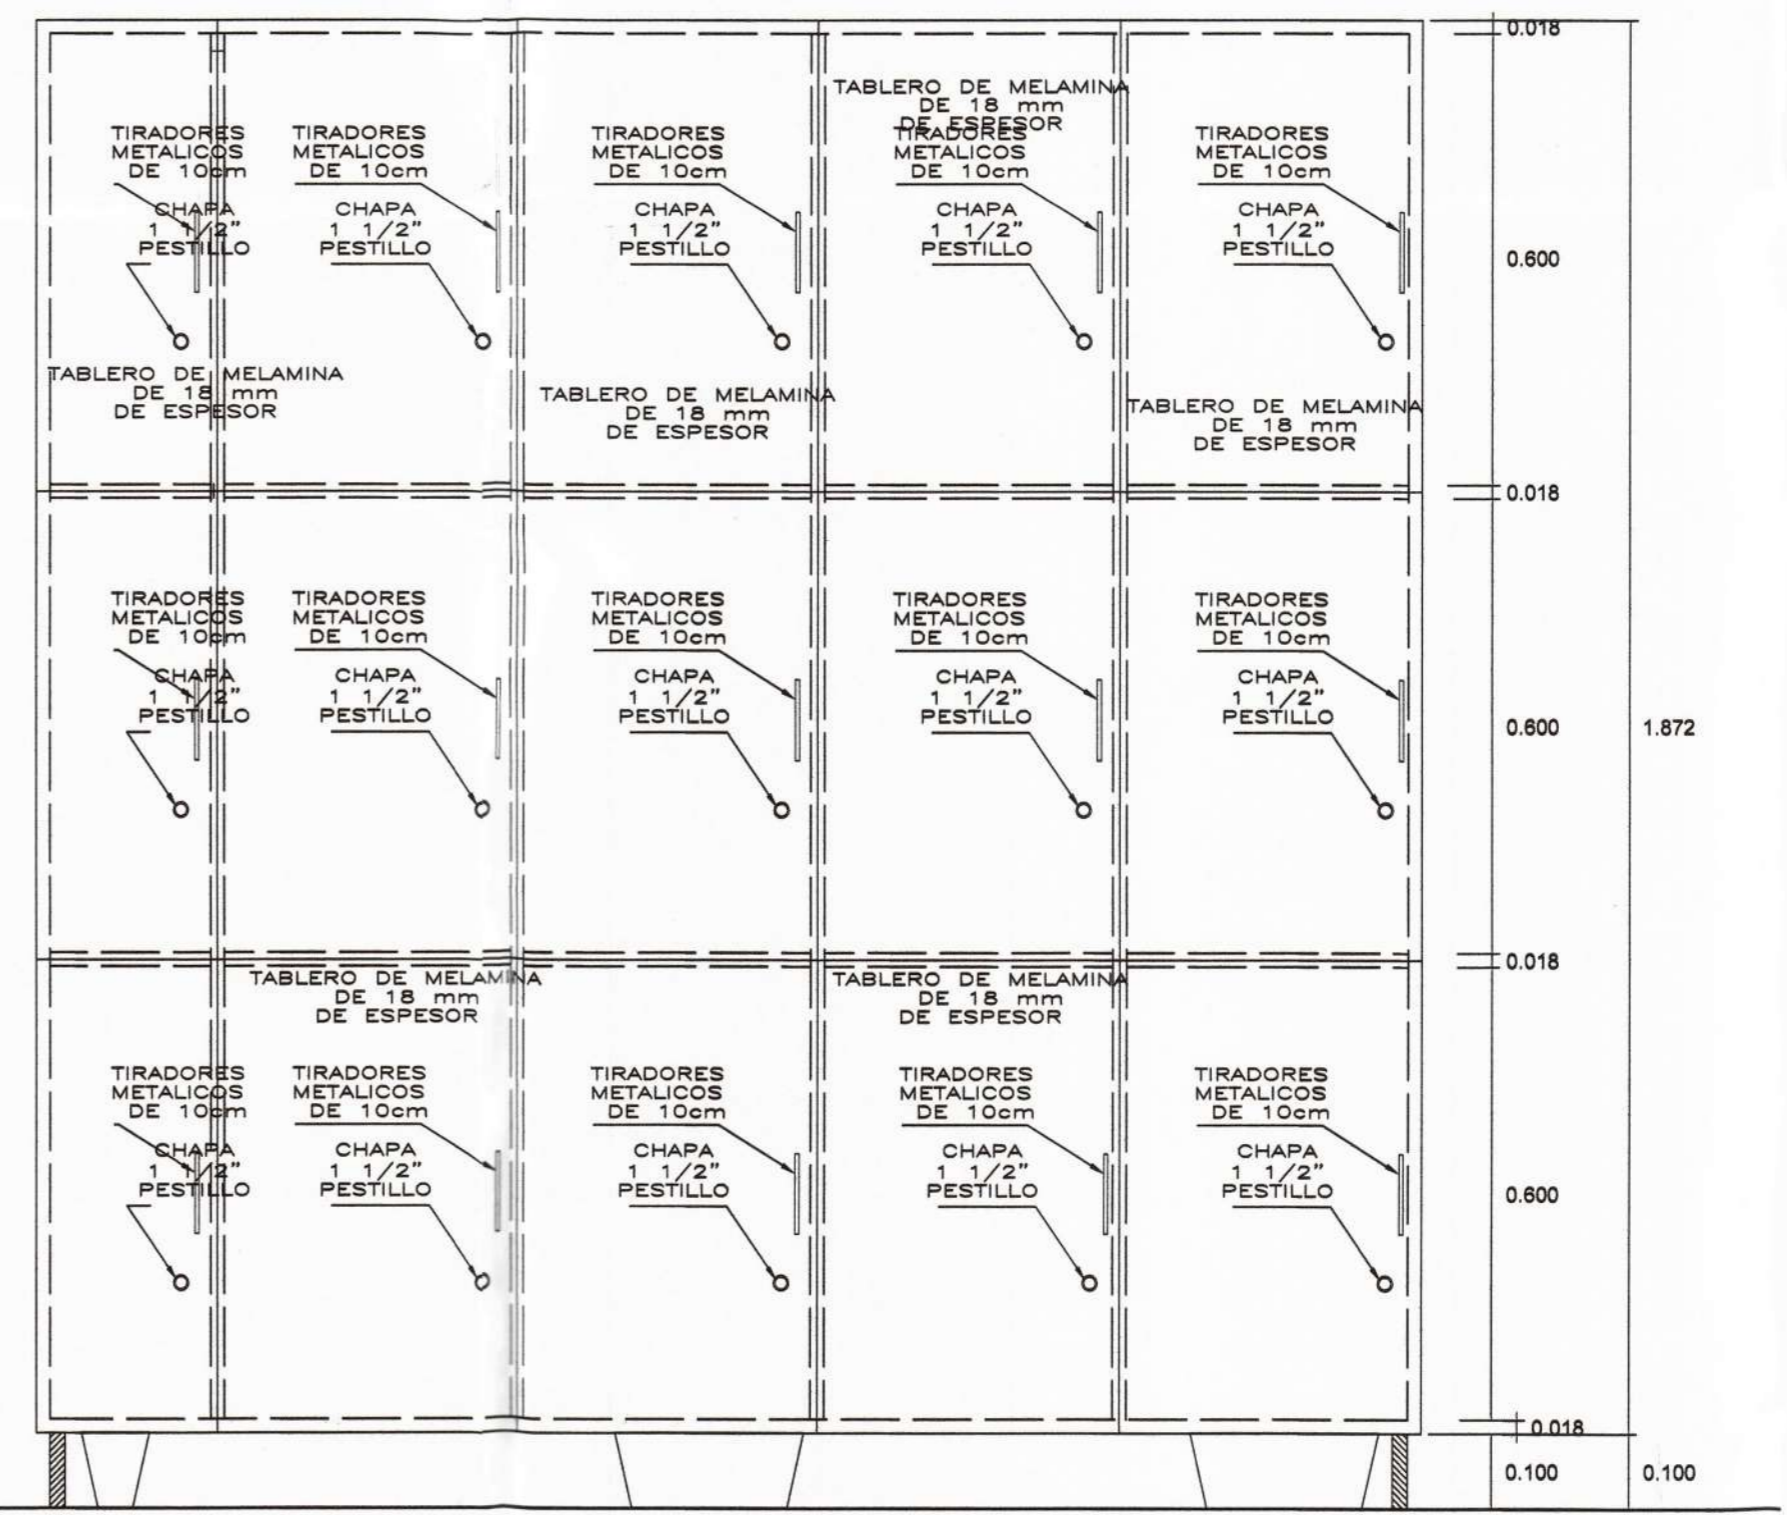

ELEVACION FRONTAL
ESC. 1/10



PROYECTO :
ELABORACIÓN DE 03 EXPEDIENTES
TÉCNICOS DE INSTITUCIONES
EDUCATIVAS, DISTRITO DE
PIURA-PROVINCIA DE PIURA-PIURA

COMPONENTE 01:
REHABILITACIÓN DEL LOCAL DE LA
INSTITUCIÓN EDUCATIVA LOS
ALGARROBOS-DISTRITO
PIURA-PROVINCIA PIURA-REGIÓN PIURA

UBICACION:
DEPARTAMENTO: PIURA
PROVINCIA: PIURA
DISTRITO: PIURA
SECTOR: LOS ALGARROBOS VI ETAPA

CONSULTOR:
CONSORCIO
EL ALGARROBO

ESPECIALIDAD:
ARQUITECTURA

PLANO:
MOBILIARIO

DIBUJO: XIN-VILL ESCALA: 1/10 FECHA: JULIO 2019

EQUIPO DE DISEÑO:
ARQ. MARCO TRELLES
CAP 14260

JEFE DE PROYECTO:
ING. JOSE TALLEDO COVAÑAS

REVISADO:

APROBADO:

OBSERVACIONES	FECHA

LAMINA:
COMPONENTE 01
ARQUITECTURA

ME-07