



**ELEVACION DE PIZARRA ACRILICO (PA-01) 4.80 X 1.20 M**  
CANTIDAD 13 UND 1/25

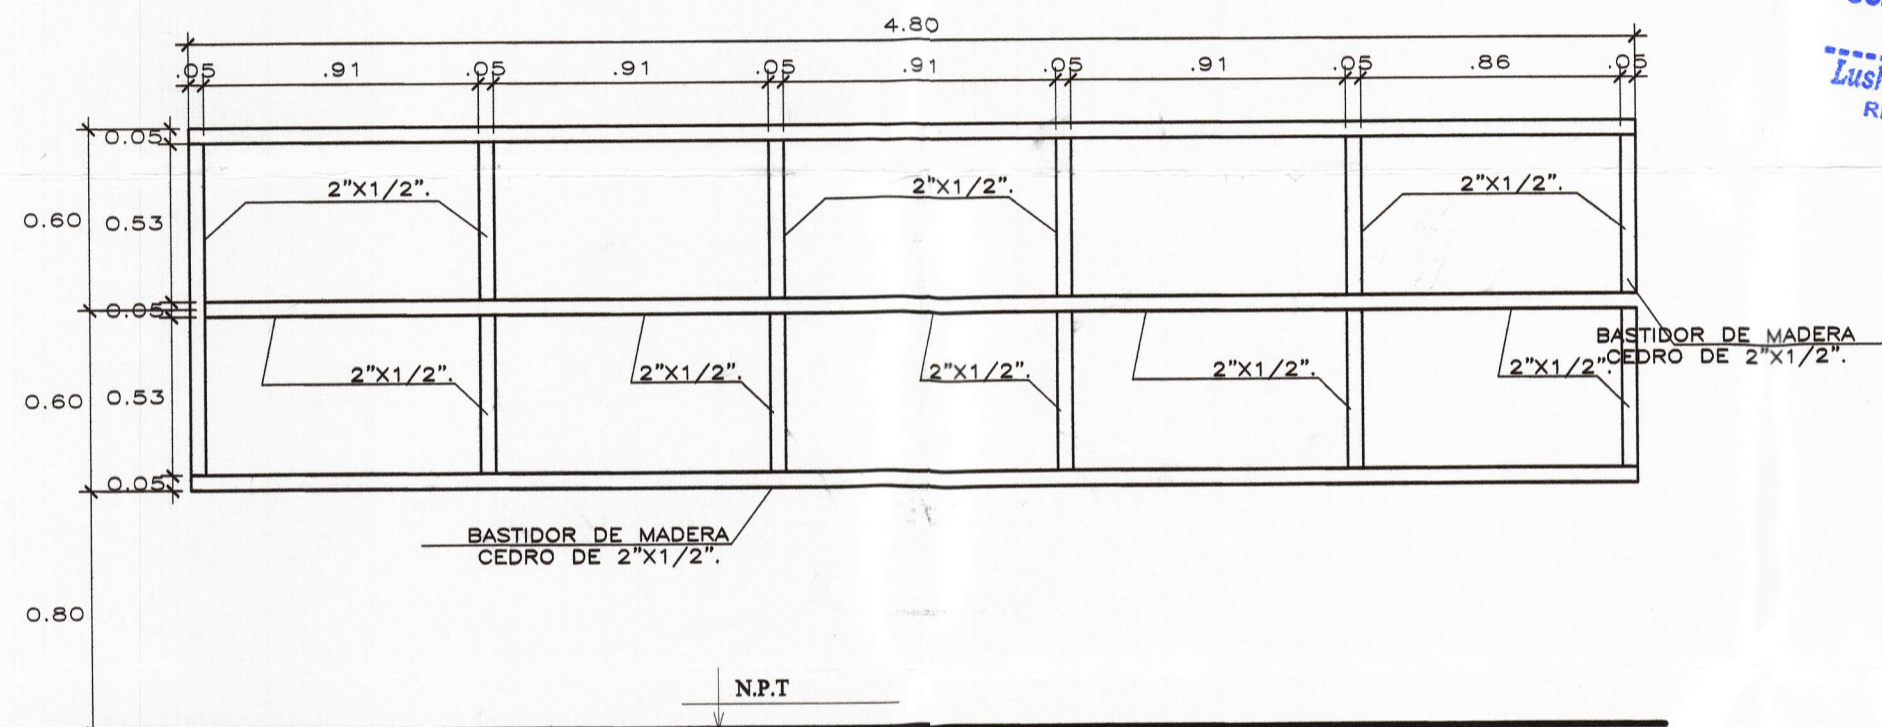

**ESTRUCTURA DE MADERA DE PIZARRA**  
1/25

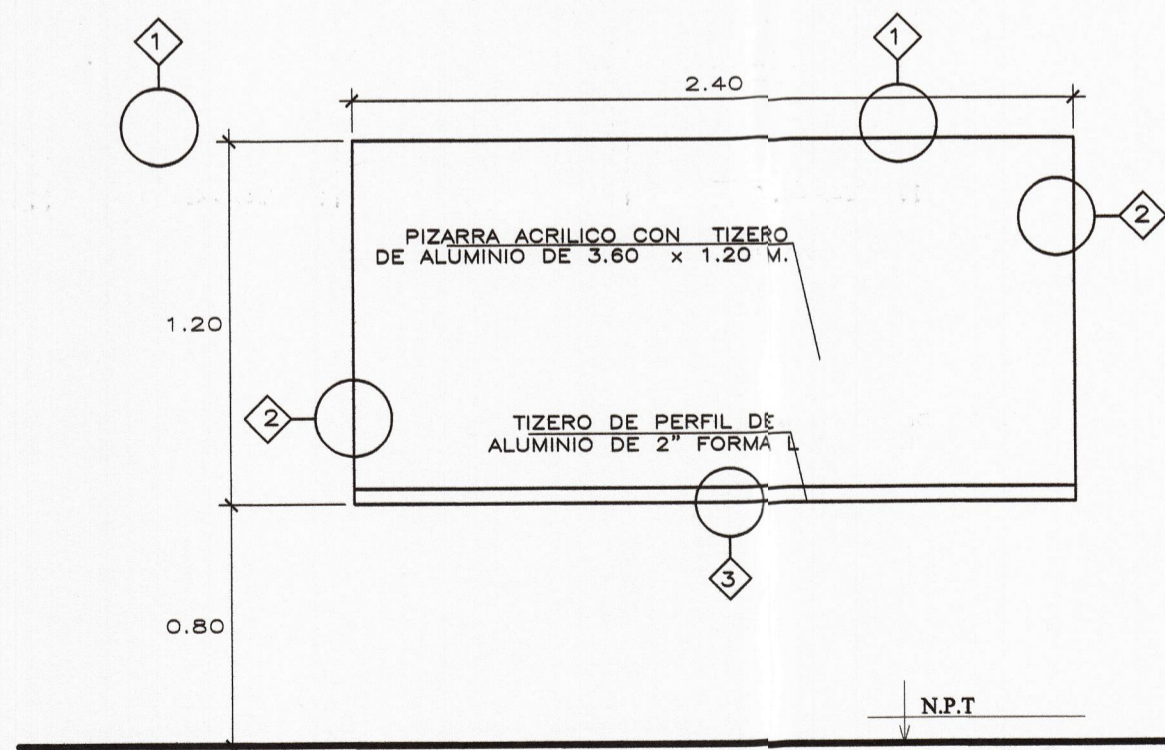


**ELEVACION DE PIZARRA ACRILICO (PA-02) 2.40X1.20 M**  
CANTIDAD 01 UND 1/25


Marco Antonio Trelles Silva  
ARQUITECTO  
CAP N° 14260

Jose Franklin Talledo Covañas  
INGENIERO CIVIL  
CIP. 52167


CONSORCIO "EL ALGARROBO"  
Lushing Stalina Zurita Ch. J  
REPR. S. COMUN  
DNI. 47902385

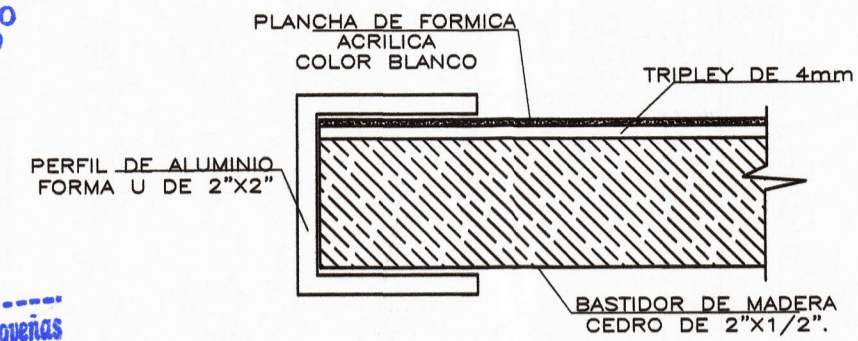

**DETALLE 02**  
ESC: 1/10

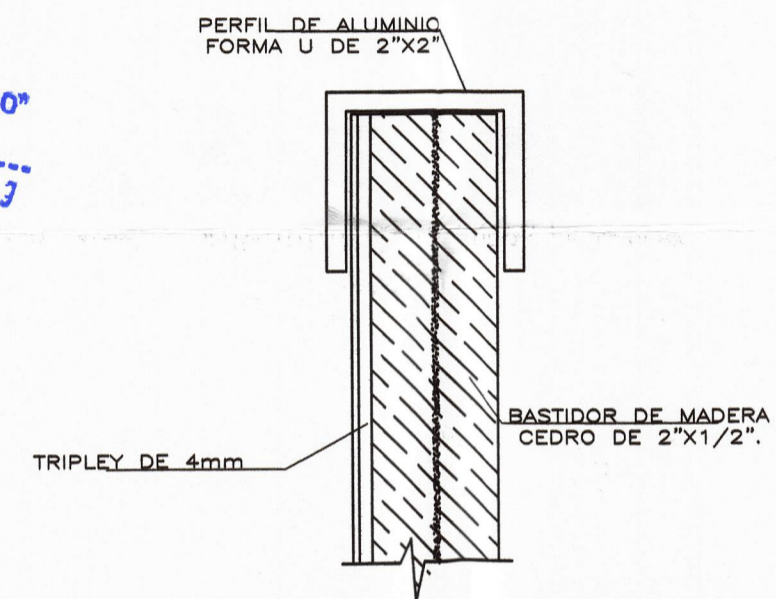

**DETALLE 01**  
ESC: 1/10

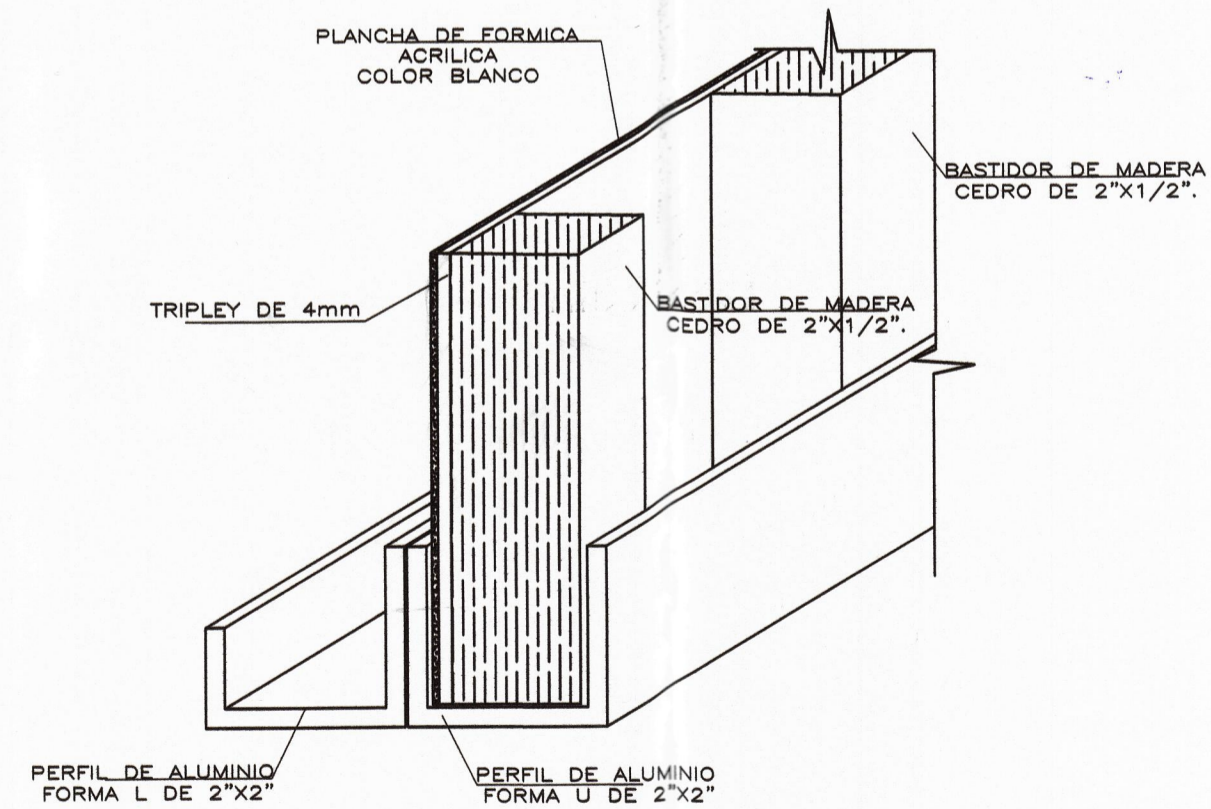

**DETALLE 03**  
ESC: 1/10



0977

**MUNICIPALIDAD PROVINCIAL DE PIURA**

PROYECTO :  
ELABORACIÓN DE 03 EXPEDIENTES TÉCNICOS DE INSTITUCIONES EDUCATIVAS, DISTRITO DE PIURA-PROVINCIA DE PIURA-PIURA

COMPONENTE 01:  
REHABILITACIÓN DEL LOCAL DE LA INSTITUCIÓN EDUCATIVA LOS ALGARROBOS-DISTRITO PIURA-PROVINCIA PIURA- REGIÓN PIURA

UBICACION:  
Departamento: Piura  
Provincia: Piura  
Distrito: Piura  
Sector: Los Algarrobos VI etapa

CONSULTOR:  
**CONSORCIO EL ALGARROBO**

ESPECIALIDAD:  
**ARQUITECTURA**

PLANO:  
MOBILIARIO Y EQUIPAMIENTO  
PIZARRA ACRILICA

EQUIPO DE DISEÑO:  
**ARQ. MARCO TRELLES**  
CAP 14260

JEFE DE PROYECTO:  
ING. JOSE TALLEDO COVAÑAS

REVISADO:

APROBADO:

DIBUJO:  
CINVILL\_OI@HOTMAIL.COM

ESCALA:  
1/25

FECHA:  
JULIO 2019

OBSERVACIONES	FECHA

LAMINA:  
**COMPONENTE 01**  
**ARQUITECTURA**

**ME-08**