


PRIMERA PLANTA
1/50

ACABADOS	DESCRIPCIÓN	
Pisos	Concreto f'c=175 Kg/cm2 acabado frotachado y bruñido	
	Concreto f'c=175 Kg/cm2 cemento pulido y bruñido	
	Cemento frotachado y bruñido de 6"	
	Contrapiso de 40mm.	
	Porcelanato POTENZA BLANCO PERLA MATE O EQUIVALENTE 0.60X0.60M	
Contrazocales	Porcelanato ESMALTADO MATE GALAXY STONE GRIS O EQUIVALENTE 0.60X0.60M	
	Porcelanato DOMINE BLANCO MATE O EQUIVALENTE 0.60X0.60M	
	Porcelanato DAKOTA MARFIL O EQUIVALENTE 0.60X0.60M	
	cerámico CEMENTO BLANCO O EQUIVALENTE 0.45 x 0.45 m	
	Contrazocalo cemento pulido h= 20cm exterior - pintado c/esmalte sintético	
Revoques y enlucidos	Tarrajeo de vigas y columnas con Mortero 1:5 e=1.5 cm.	
	Tarrajeo en muros interiores con Mortero 1:5 e=1.5 cm.	
	Tarrajeo en muros exteriores con Mortero 1:5 e=1.5 cm.	
	Tarrajeo en muros exteriores e interiores del cerco perimétrico	
Cielo raso	Enlucido de cielo raso con mezcla 1:5, e=1.5cm	
	Ventana corrediza de aluminio con vidrio crudo de 6 mm. Incoloro+ lamina seguridad de 4 micras con protector de aluminio mate 1 1/2"x3 1/4"x1.5mm	
Puertas	Puerta de madera machihembrada c/marco de madera cedro de 2x4 "	
	Contraplacada c/marco de madera cedro de 2x4 ". Tablero de triplay 6 mm	
Cerrajería	De cubículo c/marco de madera cedro de 1 1/2"x2 ". Tablero de Triplay 10 mm	
	Bisagras capuchinas aluminizadas de 4"x4"	
	Bisagras capuchinas aluminizadas de 3"x3"	
	Bisagra picaporte de 2"	
Coberturas	Cerradura de Pomo con pestillo	
	Plancha termoaislante de e=25 mm TAT 1060 de calaminon o similar	
Pinturas	Ladrillo pastelero maquinado	
	Muros int. 2 manos de imprimante 2 manos de latex virilacrilico.	
	Muros ext. 2 manos de imprimante 2 manos de latex virilacrilico.	
	De contrazocalo ext.2 mano imprimante+2 mano de esmalte sintético	
	De puerta de madera machihembrada sellada + acabado c/2 manos de barniz marino	
	De puertas de madera contraplacada sellada + acabado c/2 manos de barniz marino	
Cielos rasos, 2 manos de imprimante + 2 manos de pintura latex acrilico estirrenado		
Para Portones, Dos manos anticorrosivo y dos manos esmalte		

TIPO	ANCHO	ALTO	ALF.	CANT.	OBSERVACIONES
CUADRO DE VANOS					
VENTANAS					
V-01	2.65	1.70	1.20	2	Ventana corrediza de aluminio anod. serie 25 (miyasato o similar) con vidrio C. crudo de 6mm. Incoloro+lamina de seguridad de 4 micras+Protector de aluminio mate 1 1/2"x3 1/4"x1.5mm
V-02	3.425	1.70	1.20	4	Ventana corrediza de aluminio anod. serie 25 (miyasato o similar) con vidrio C. crudo de 6mm. Incoloro+lamina de seguridad de 4 micras+Protector de aluminio mate 1 1/2"x3 1/4"x1.5mm
V-03	3.70	1.15	2.10	4	Ventana corrediza de aluminio anod. serie 25 (miyasato o similar) con vidrio C. crudo de 6mm. Incoloro+lamina de seguridad de 4 micras+Protector de aluminio mate 1 1/2"x3 1/4"x1.5mm
V-04	3.65	1.15	2.10	2	Ventana corrediza de aluminio anod. serie 25 (miyasato o similar) con vidrio C. crudo de 6mm. Incoloro+lamina de seguridad de 4 micras+Protector de aluminio mate 1 1/2"x3 1/4"x1.5mm

TIPO	ANCHO	ALTO	ALF.	CANT.	OBSERVACIONES
CUADRO DE VANOS					
PUERTAS					
P-01	1.10	2.10	-	3	Puerta de Madera machihembrada. Acabado c/barniz marino 2 manos

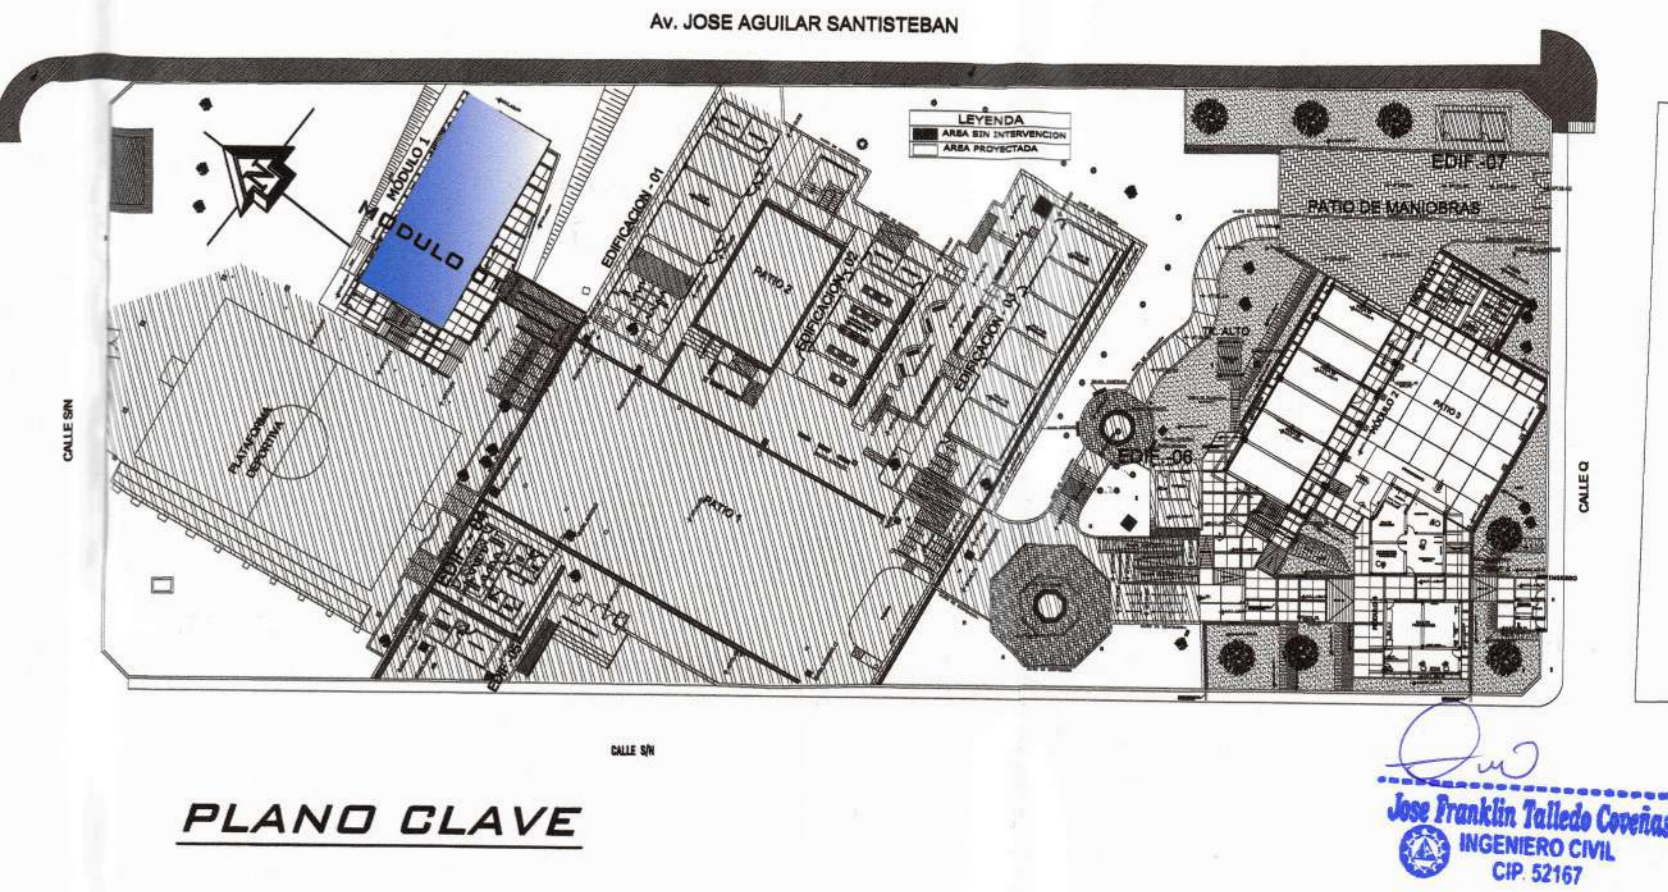

PLANO CLAVE

<p>MUNICIPALIDAD PROVINCIAL DE PIURA</p>	PROYECTO : ELABORACIÓN DE 03 EXPEDIENTES TÉCNICOS DE INSTITUCIONES EDUCATIVAS, DISTRITO DE PIURA-PROVINCIA DE PIURA-PIURA	COMPONENTE 01: REHABILITACIÓN DEL LOCAL DE LA INSTITUCIÓN EDUCATIVA LOS ALGARROBOS-DISTRITO PIURA-PROVINCIA PIURA-REGIÓN PIURA	UBICACION: DEPARTAMENTO: PIURA PROVINCIA: PIURA DISTRITO: PIURA SECTOR: LOS ALGARROBOS VI ETAPA	CONSULTOR: CONSORCIO EL ALGARROBO	ESPECIALIDAD: ARQUITECTURA PLANO: MÓDULO 01 PRIMERA PLANTA	EQUIPO DE DISEÑO: ARQ. MARCO TRELLES CAP 14260 JEFE DE PROYECTO: ING. JOSE TALLEDO COVEÑAS REVISADO: APROBADO:	OBSERVACIONES FECHA	LAMINA: COMPONENTE 01 MÓDULO 01 <h1 style="font-size: 2em;">A-01</h1>
	DIBUJO: XIN-VILL ESCALA: 1/50 FECHA: JULIO 2019							