
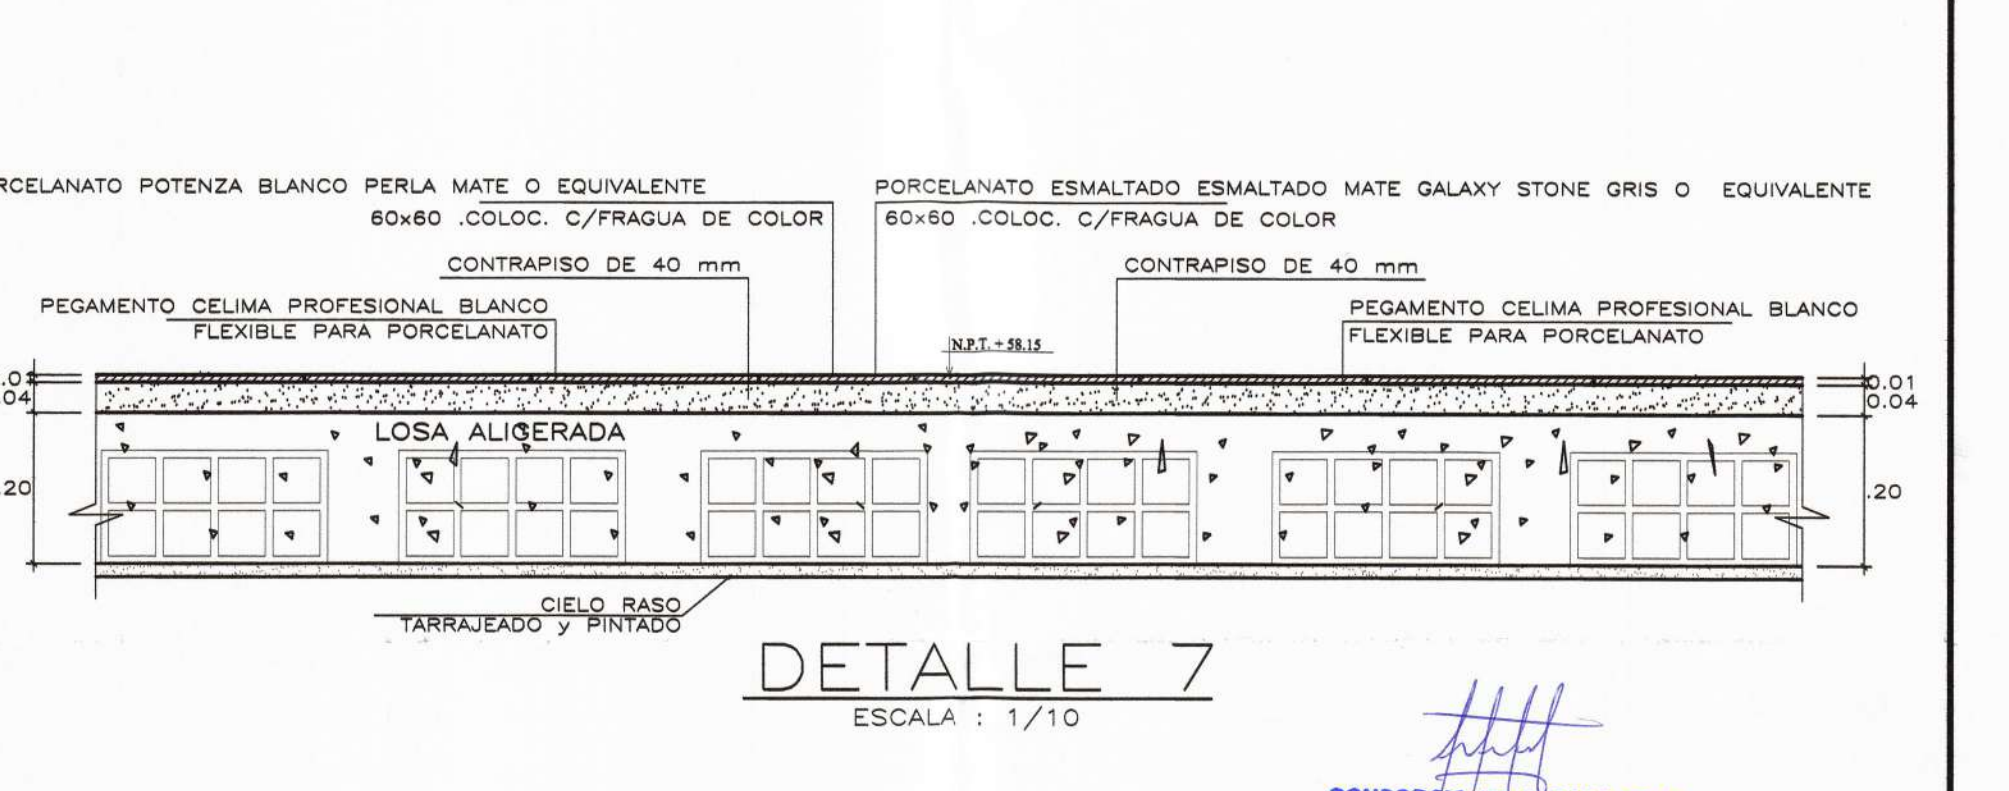
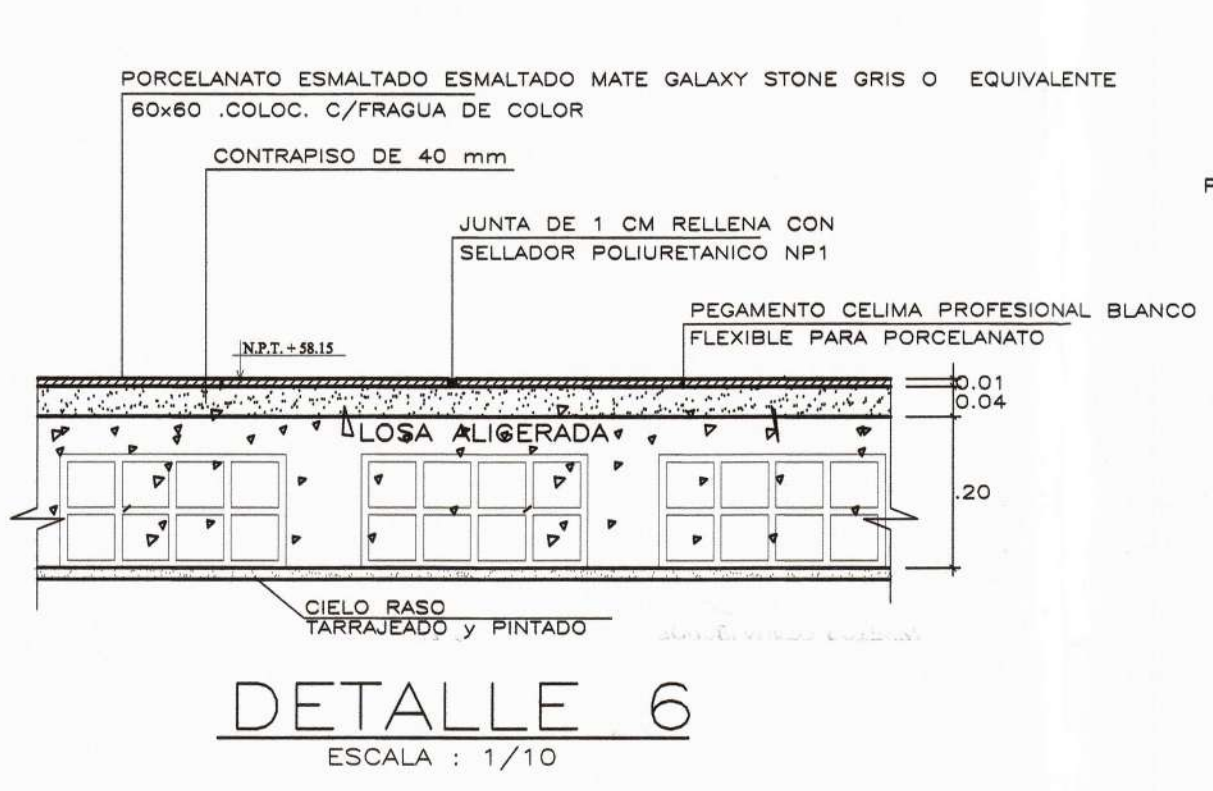
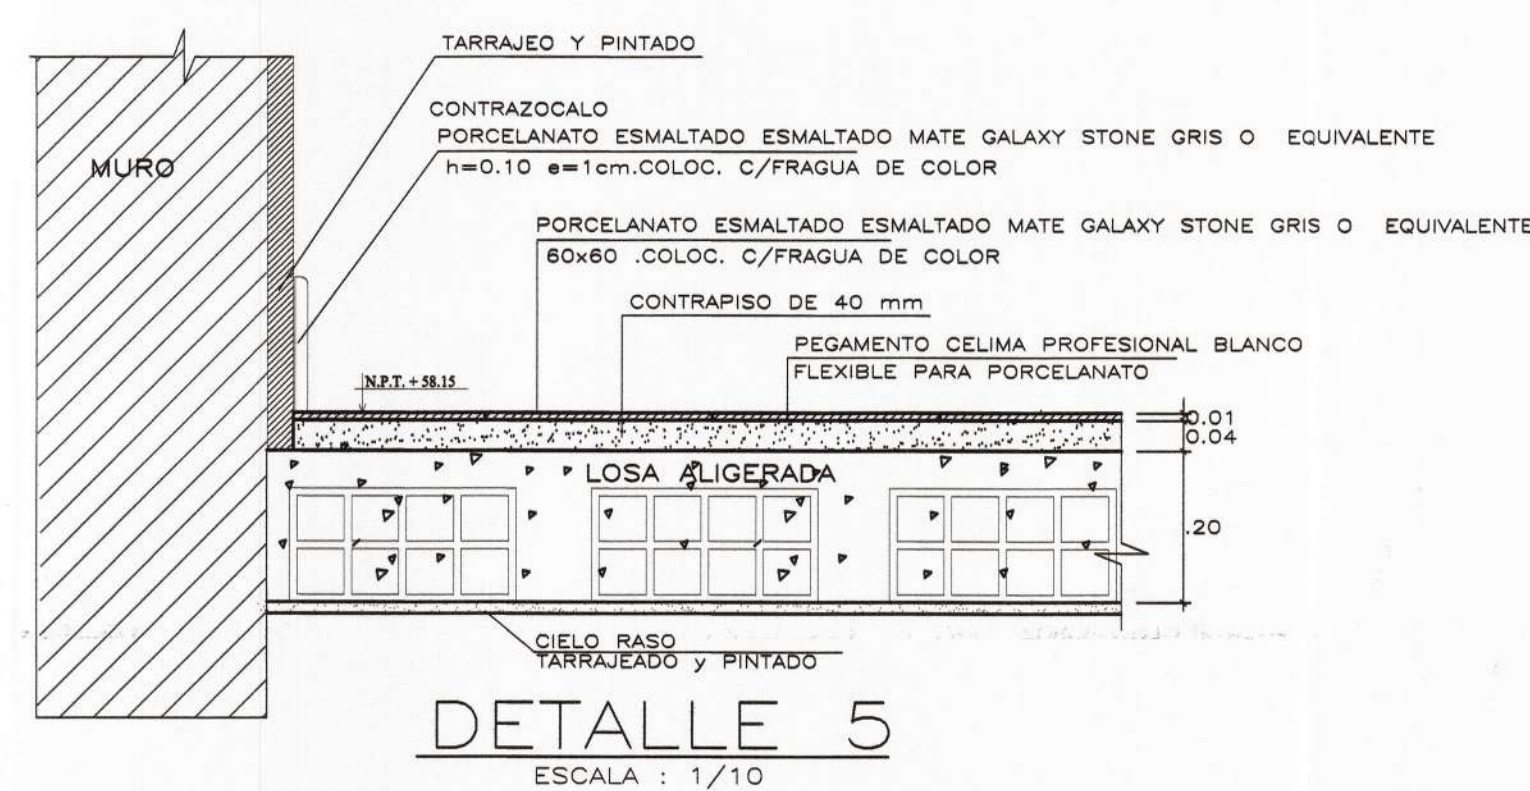


**SEGUNDA PLANTA**

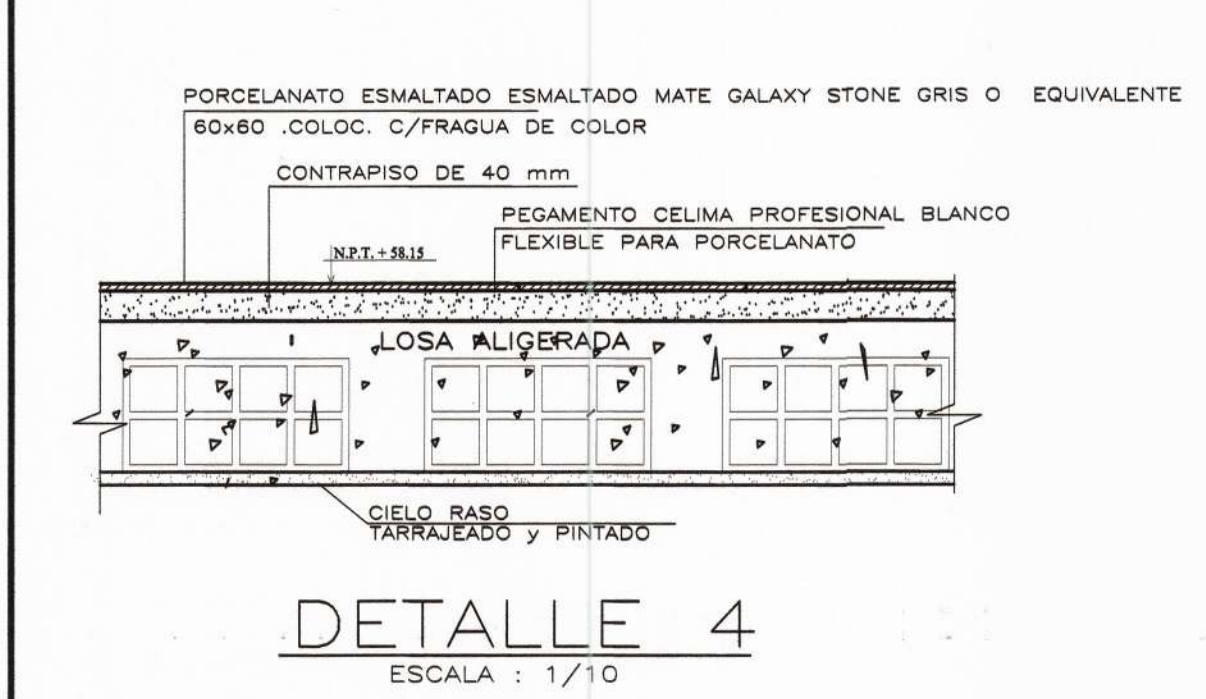

PROYECTO :  
**ELABORACIÓN DE 03 EXPEDIENTES TÉCNICOS DE INSTITUCIONES EDUCATIVAS, DISTRITO DE PIURA-PROVINCIA DE PIURA-PIURA**

COMPONENTE 01:  
**REHABILITACIÓN DEL LOCAL DE LA INSTITUCIÓN EDUCATIVA LOS ALGARROBOS-DISTRITO PIURA-PROVINCIA PIURA-REGIÓN PIURA**

UBICACION:  
**DEPARTAMENTO: PIURA  
 PROVINCIA: PIURA  
 DISTRITO: PIURA  
 SECTOR: LOS ALGARROBOS VI ETAPA**

CONSULTOR:  
**CONSORCIO EL ALGARROBO**

ESPECIALIDAD:  
**ARQUITECTURA**

PLANO:  
**MODULO 01  
 SEGUNDA PLANTA-PISOS**

DIBUJO: XIN-VILL    ESCALA: 1/50    FECHA: JULIO 2019

EQUIPO DE DISEÑO:  
**ARQ. MARCO TRELLES  
 CAP 14260**

JEFE DE PROYECTO:  
 ING. JOSE TALLEDO COVENAS

REVISADO:

APROBADO:

OBSERVACIONES	FECHA

LAMINA:  
**COMPONENTE 01  
 MODULO 01  
 A-08**

CONSORCIO "EL ALGARROBO"  
 LUSHING SHING ZHANG CHANG  
 REPRESENTANTE COMUN  
 DNI. 4792985