


Marco Antonio Frelles Silva  
ARQUITECTO  
CAP N° 14268







Jose Franklin Talledo Cerveras  
INGENIERO CIVIL  
CIP. 52167

CONSORCIO "EL ALGARROBO"  
Lusheng Stalling Zurita Chung  
REPRESENTANTE COMUN  
DNI. 47902995

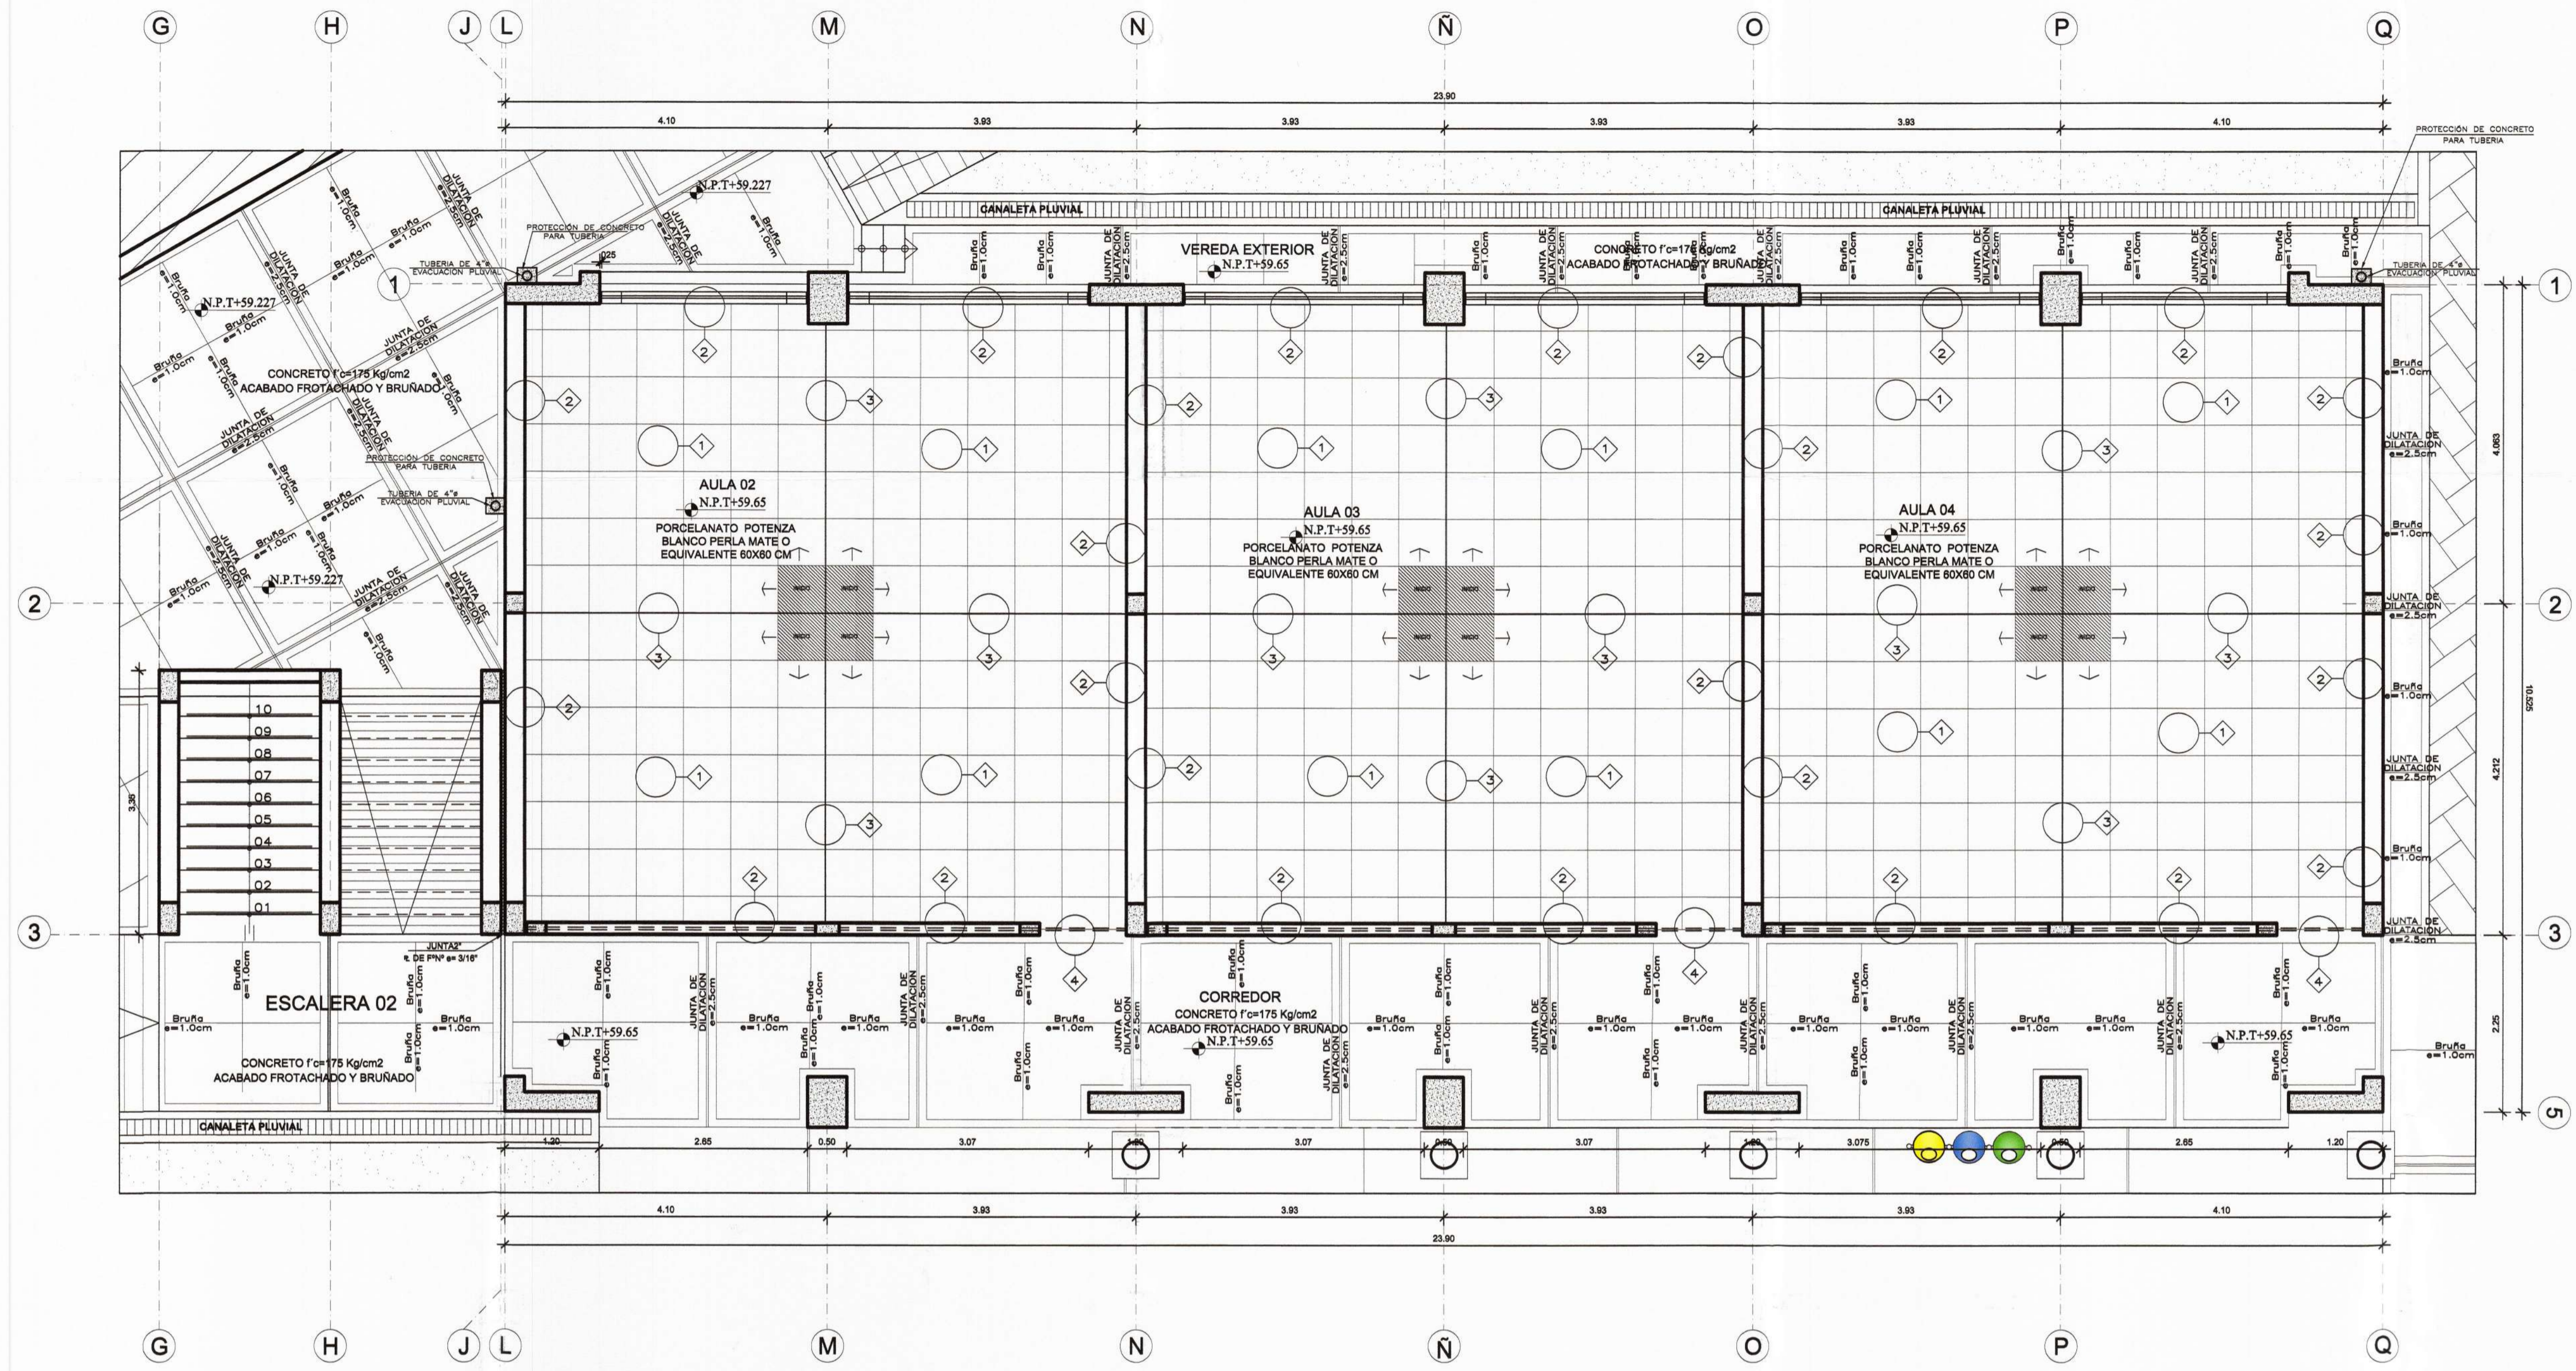

**PRIMERA PLANTA-PISOS**  
1/50

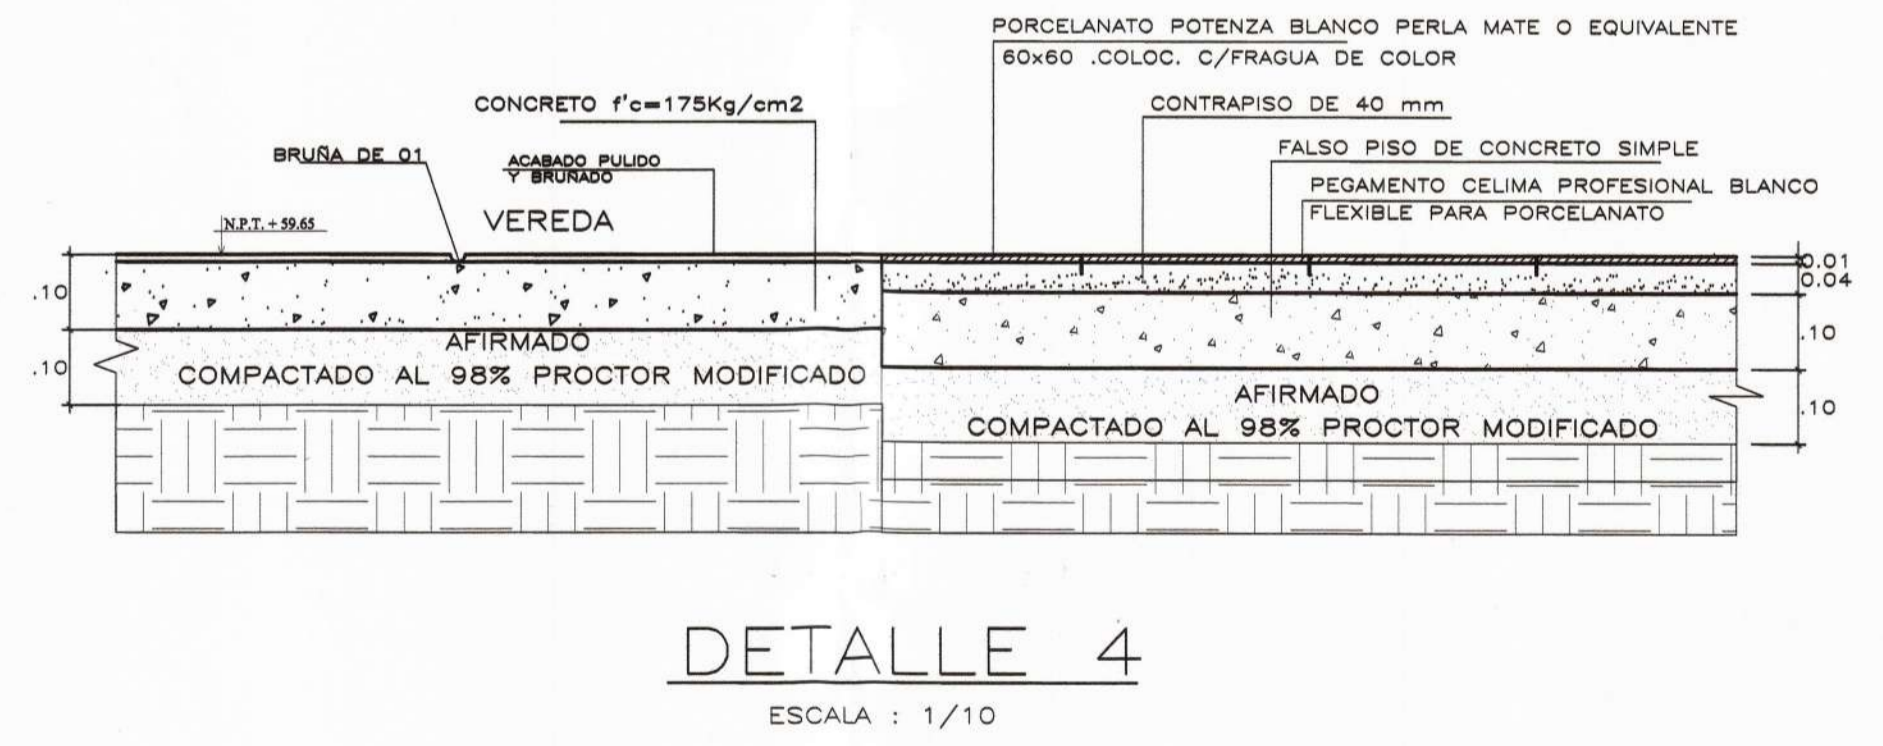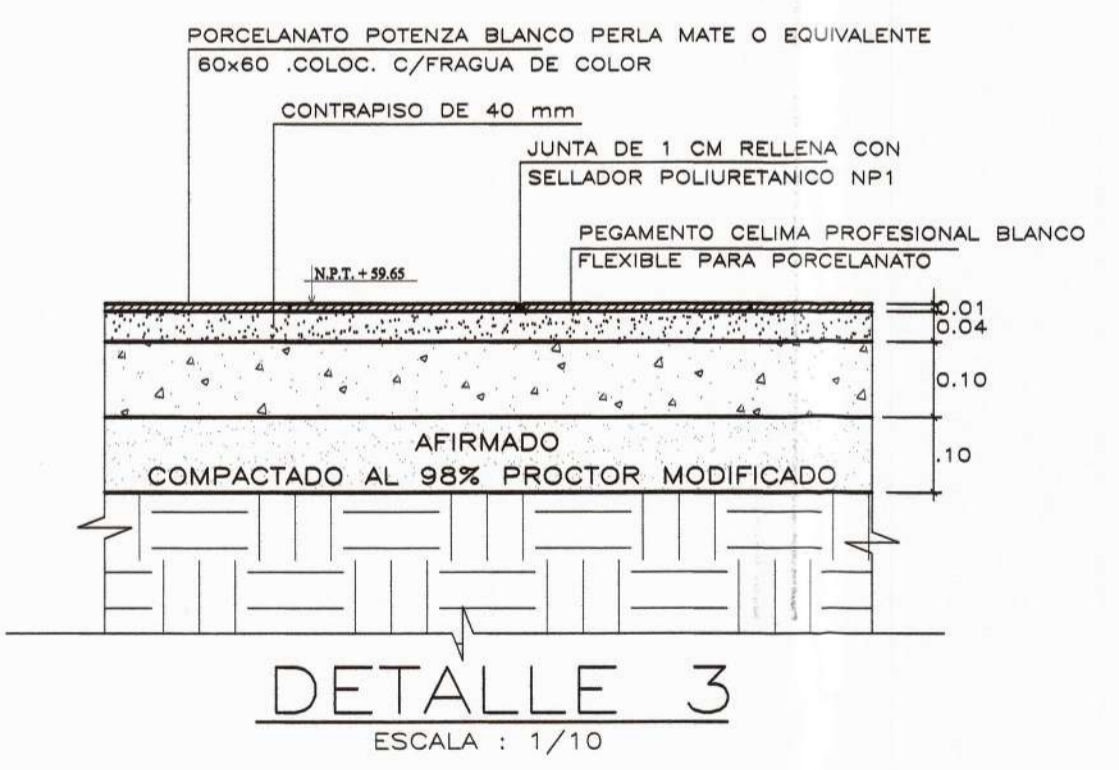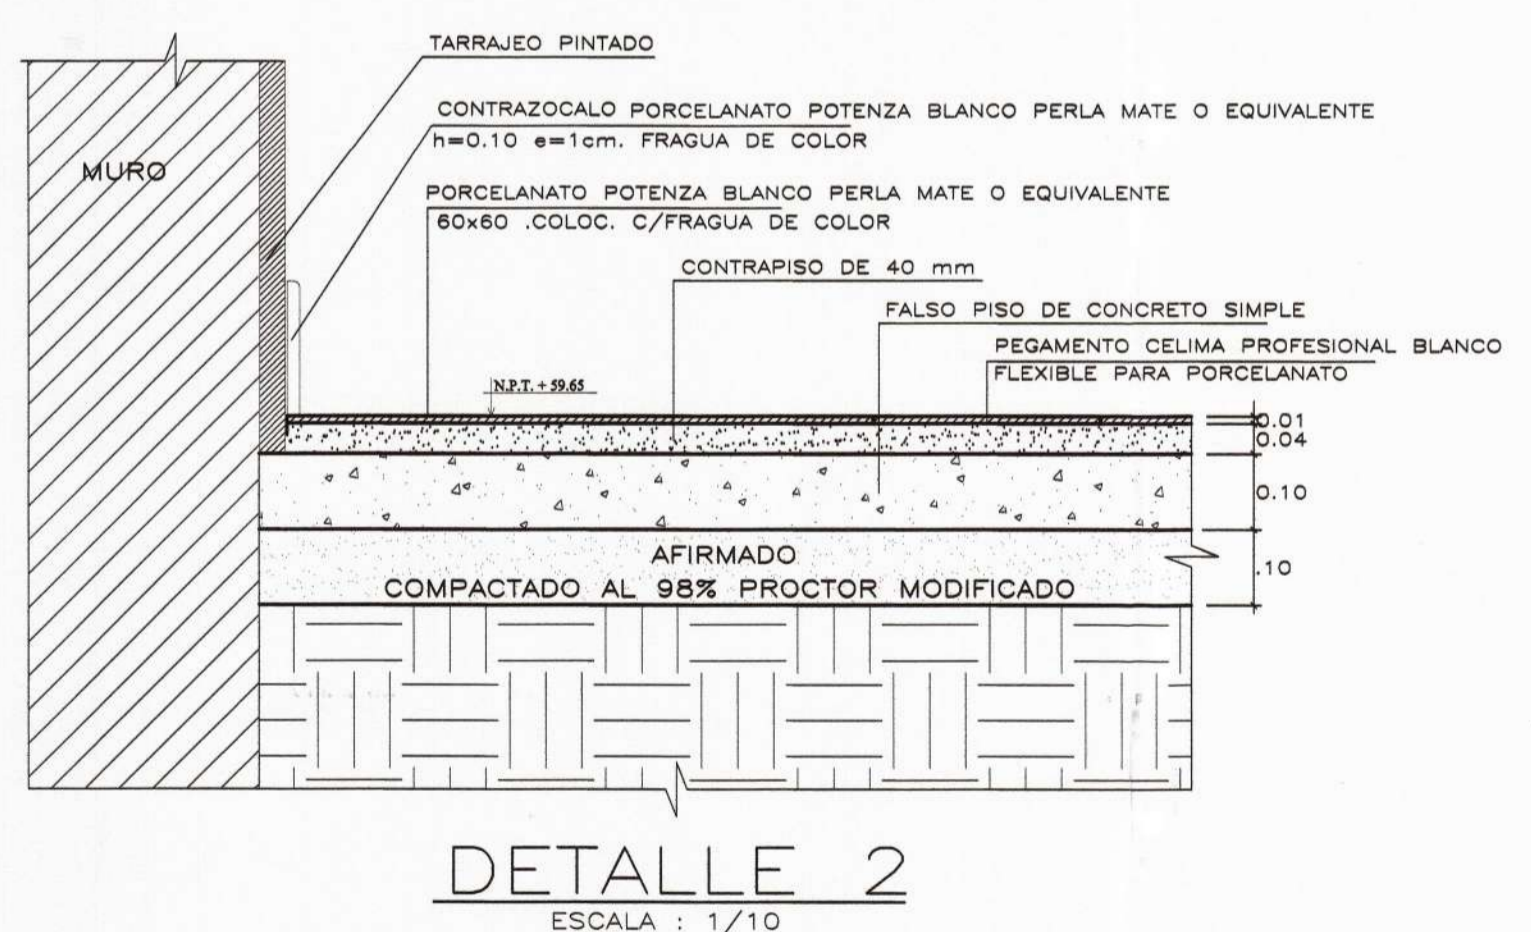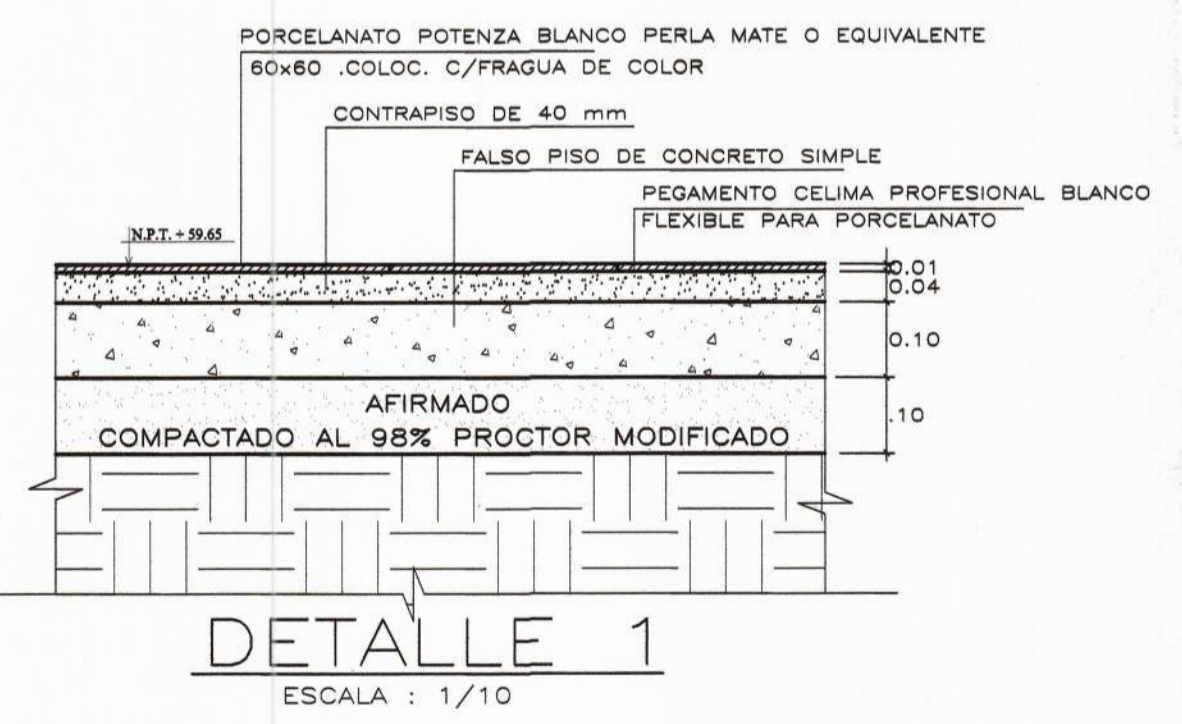

PROYECTO :  
**ELABORACIÓN DE 03 EXPEDIENTES  
TÉCNICOS DE INSTITUCIONES  
EDUCATIVAS, DISTRITO DE  
PIURA-PROVINCIA DE PIURA-PIURA**

COMPONENTE 01:  
**REHABILITACIÓN DEL LOCAL DE LA  
INSTITUCIÓN EDUCATIVA LOS  
ALGARROBOS-DISTRITO  
PIURA-PROVINCIA PIURA-REGIÓN PIURA**

UBICACION:  
**DEPARTAMENTO: PIURA  
PROVINCIA: PIURA  
DISTRITO: PIURA  
SECTOR: LOS ALGARROBOS VI ETAPA**

CONSULTOR:  
**CONSORCIO  
EL ALGARROBO**

ESPECIALIDAD:  
**ARQUITECTURA**

PLANO:  
**MODULO 02  
PRIMERA PLANTA-PISOS**

DIBUJO: XIN-VILL    ESCALA: 1/50    FECHA: JULIO 2019

EQUIPO DE DISEÑO:  
**ARQ. MARCO TRELLES  
CAP 14268**

JEFE DE PROYECTO:  
ING. JOSE TALLEDO CERVERAS

REVISADO:

APROBADO:

OBSERVACIONES	FECHA

LAMINA:  
**COMPONENTE 01  
MODULO 02**

**A-19**