

PRIMERA PLANTA
1/50

CUADRO DE VANOS

TIPO	ANCHO	ALTO	ALF.	CANT.	OBSERVACIONES
PUERTAS					
P-02	1.00	2.10	-	3	Puerta de Madera machimbrada. Acabado c/barniz marino 2 manos
P-03	0.90	2.10	-	1	Puerta de Madera machimbrada. Acabado c/barniz marino 2 manos
P-04	0.60	1.45	-	6	Puerta de cubiculo marco de madera cedro + Con panel de triplay de 10mm

CUADRO DE VANOS


TIPO	ANCHO	ALTO	ALF.	CANT.	OBSERVACIONES
VENTANAS					
V-06	2.80	0.95	2.10	2	Ventana corrediza de aluminio anod. serie 25 (miyasato o similar) con vidrio C. crudo de 6mm. Incoloro+lamina de seguridad de 4 micras+Protector de aluminio mate 1 1/2"x3 1/4"x1.5mm
V-07	3.50	0.95	2.10	1	Ventana corrediza de aluminio anod. serie 25 (miyasato o similar) con vidrio C. crudo de 6mm. Incoloro+lamina de seguridad de 4 micras+Protector de aluminio mate 1 1/2"x3 1/4"x1.5mm
V-08	2.35	0.95	2.10	1	Ventana corrediza de aluminio anod. serie 25 (miyasato o similar) con vidrio C. crudo de 6mm. Incoloro+lamina de seguridad de 4 micras+Protector de aluminio mate 1 1/2"x3 1/4"x1.5mm
V-09	1.00	0.95	2.10	1	Ventana corrediza de aluminio anod. serie 25 (miyasato o similar) con vidrio C. crudo de 6mm. Incoloro+lamina de seguridad de 4 micras+Protector de aluminio mate 1 1/2"x3 1/4"x1.5mm
V-10	0.90	1.15	2.10	1	Ventana corrediza de aluminio anod. serie 25 (miyasato o similar) con vidrio C. crudo de 6mm. Incoloro+lamina de seguridad de 4 micras+Protector de aluminio mate 1 1/2"x3 1/4"x1.5mm

CUADRO DE APARATOS, GRIFERIA Y ACCESORIOS

DESCRIPCIÓN	SIMBOLO	MARCA	MODELO	COLOR
LAVATORIO DE LOSA VITRIFICADA		TREBOL O SIMILAR	LAVATORIO TIPO OVALIN	BLANCO
LAVATORIO DE LOSA VITRIFICADA		TREBOL O SIMILAR	BAHAMAS S/PEDESTAL	BLANCO
INCODORO DE LOSA VITRIFICADA		TREBOL O SIMILAR	SIFON JET PLUS	BLANCO
URINARIO DE LOSA VITRIFICADA		TREBOL O SIMILAR	CADET	BLANCO
GRIFERIA PARA LAVATORIO		TREBOL O SIMILAR	LINEA ECO - BRONCE 1/2"	CROMO
GRIFERIA PARA URINARIO		TREBOL O SIMILAR	LINEA ECO - BRONCE 1/2"	CROMO
DISPENSADOR DE JABON LIQUIDO		ELITE O SIMILAR	MODELO SACHET BLANCO 800	PLASTICO
BARRA SEGURIDAD RECTA		HELVEK O SIMILAR	B-700 - S	ACERO INOXIDABLE
PANEL DIVISORIO URINARIO			MELAMINE DE 18 mm	BLANCO
PORTARROLLO METALICO DE PAPEL		ELITE O SIMILAR	JUMBO	BLANCO
PAPELERA DE PLASTICO TAPA VAIVEN		REY O SIMILAR	REDONDO	BLANCO

NOTA:
VER PLANO DE DETALLES DE SS.HH

ACABADOS	DESCRIPCIÓN	PRIMER PISO				
		SS.HH. VARONES	SS.HH. MUJERES	SS.HH. DISCAPACITADO	CUANTO DE LIMPIEZA	VEREDA DE PROTECCIÓN
	Concreto f'c=175 Kg/cm2 acabado frotachado y bruñado					
	Concreto f'c=175 Kg/cm2 cemento pulido y bruñado					
	Cemento frotachado y bruñado de 6"					
	Contrapiso de 40mm.					
Pisos	Porcelanato POTENZA BLANCO PERLA MATE O EQUIVALENTE 0.60X0.60M					
	Porcelanato ESMALTADO MATE GALAXY STONE GRIS O EQUIVALENTE 0.60X0.60M					
	Porcelanato DOMINE BLANCO O EQUIVALENTE 0.60X0.60M					
	Porcelanato DAKOTA MARFIL O EQUIVALENTE 0.60X0.60M					
	cerámico CEMENTO BLANCO O EQUIVALENTE 0.45 x 0.45 m					
Contrazocales	Contrazócalo cemento pulido h= 20cm. exterior - pintado c/esmalte sintético					
	Contrazócalo Porcelanato POTENZA BLANCO PERLA MATE O EQUIVALENTE h= 10cm.interior e=2 cm					
	Contrazócalo Porcelanato ESMALTADO MATE GALAXY STONE GRIS O EQUIVALENTE h= 10cm.interior e=2 cm					
	Zócalo de Porcelanato POTENZA MARRÓN OSCURO MATE O EQUIVALENTE 0.60X0.60m					
	Zócalo de Porcelanato VIENA MARRÓN CLARO O EQUIVALENTE 0.60X0.60m					
	Zócalo de Mayolica LINEAL BLANCO 0.25X0.40m					
Revoques y enlucidos	Tarrajeo de vigas y columnas con Mortero 1:5 e=1.5 cm.					
	Tarrajeo en muros interiores con Mortero 1:5 e=1.5 cm.					
	Tarrajeo en muros exteriores con Mortero 1:5 e=1.5 cm.					
	Tarrajeo en muros exteriores e interiores del cerco perimétrico					
Cielo raso	Enlucido de cielo raso con mezcla 1:5, e=1.5cm					
Ventanas	Ventana corrediza de aluminio con vidrio crudo de 6 mm. Incoloro+lamina seguridad de 4 micras con protector de aluminio mate 1 1/2" x 3 1/4" x 1.5mm					
Puertas	Puerta de madera machimbrada c/marco de madera cedro de 2x4 "					
	Contraplacada c/marco de madera cedro de 2x4 ". Tablero de triplay 6 mm					
	De cubiculo c/marco de madera cedro de 1 1/2x2 ". Tablero de Triplay 10 mm					
Cerrajería	Bisagras capuchinas aluminizadas de 4"x4"					
	Bisagras capuchinas aluminizadas de 3"x3"					
	Bisagra picaporte de 2"					
	Cerradura Forte 3 gapes o similar					
	Cerradura de Pomo con pestillo					
Coberturas	Plancha termoaislante de 25 mm TAT 1060 de calaminon o similar					
	Ladrillo pastelero					
Pinturas	Muros Int. 2 manos de imprimante 2 manos de latex vinilacrilico.					
	Muros ext. 2 manos de imprimante 2 manos de latex vinilacrilico.					
	De contrazócalo ext.2 mano imprimante+2 mano de esmalte sintético					
	De puerta de madera machimbrada sellada + acabado c/2 manos de barniz marino					
	De puertas de madera contraplacada sellada + acabado c/2 manos de barniz marino					
	Cielos rasos, 2 manos de imprimante + 2 manos de pintura latex acrilico estirnado					
	Para Portones, Dos manos anticorrosivo y dos manos esmalte					

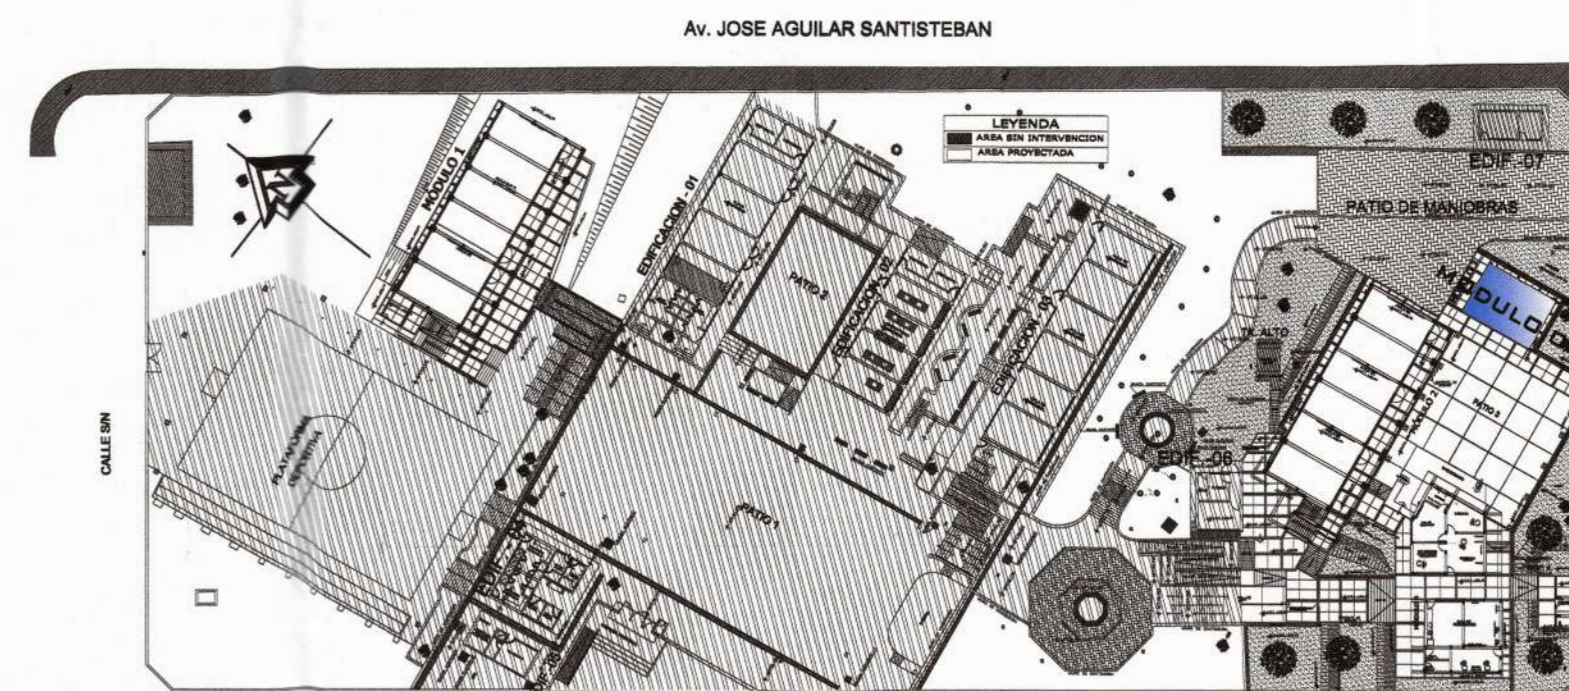

PLANO GLAVE

Marco Antonio Trelles Silva
 ARQUITECTO
 CAP N° 14260

Jose Franklin Talleo Covañas
 INGENIERO CIVIL
 CIP. 52187

Lushing Staling Zurita Chung
 REPRESENTANTE COMUN
 DNI. 47902985

MUNICIPALIDAD PROVINCIAL DE PIURA
 DIVISION DE ESTUDIOS Y PROYECTOS

CONSORCIO "EL ALGARROBO"

 MUNICIPALIDAD PROVINCIAL DE PIURA	PROYECTO : ELABORACIÓN DE 03 EXPEDIENTES TÉCNICOS DE INSTITUCIONES EDUCATIVAS. DISTRITO DE PIURA-PROVINCIA DE PIURA-PIURA	COMPONENTE 01: REHABILITACIÓN DEL LOCAL DE LA INSTITUCIÓN EDUCATIVA LOS ALGARROBOS-DISTRITO PIURA-PROVINCIA PIURA-REGIÓN PIURA	UBICACION: DEPARTAMENTO:PIURA PROVINCIA:PIURA DISTRITO:PIURA SECTOR:LOS ALGARROBOS VI ETAPA	CONSULTOR: CONSORCIO EL ALGARROBO	ESPECIALIDAD: ARQUITECTURA	EQUIPO DE DISEÑO: ARQ. MARCO TRELLES CAP 14260	OBSERVACIONES FECHA	LAMINA: COMPONENTE 01 MODULO 03 A-23
	DIBUJO: XIN-VILL ESCALA: 1/50 FECHA: JULIO 2011	JEFE DE PROYECTO: ING. JOSE TALLEDO COVAÑAS	REVISADO: APROBADO:	DIBUJO: XIN-VILL ESCALA: 1/50 FECHA: JULIO 2011	EQUIPO DE DISEÑO: ARQ. MARCO TRELLES CAP 14260	OBSERVACIONES FECHA	LAMINA: COMPONENTE 01 MODULO 03 A-23	