




Jose Franklin Talledo Cervera
INGENIERO CIVIL
CIP 52487


CONSORCIO "EL ALGARROBO"

Lushyng Staling Zurita Chung
REPRESENTANTE COMUN
CIP 710205


Marco Antonio Trelles Silva
ARQUITECTO
CAP N° 14260*

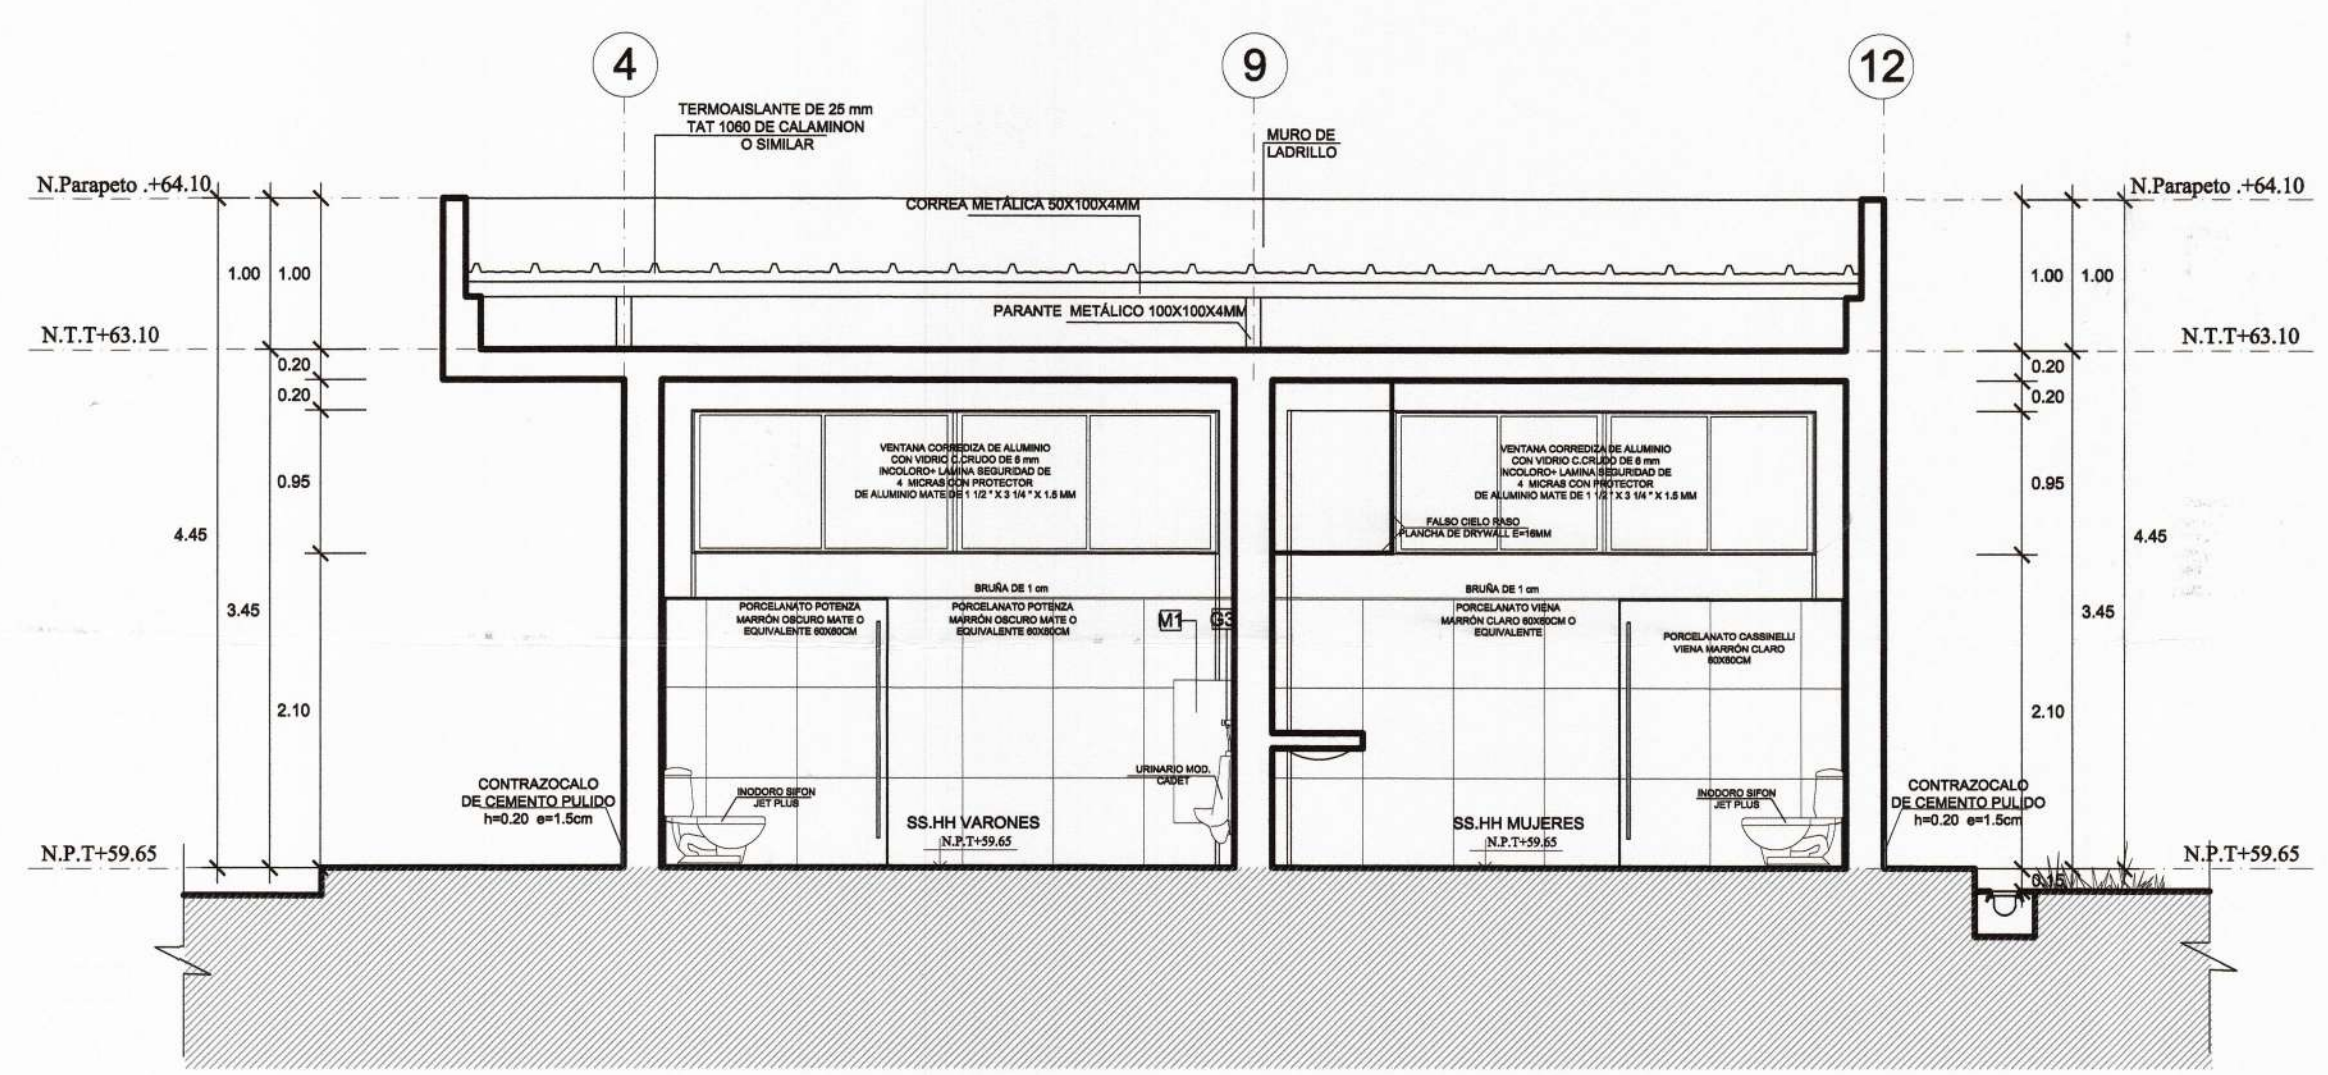


CORTE A-A
1/50

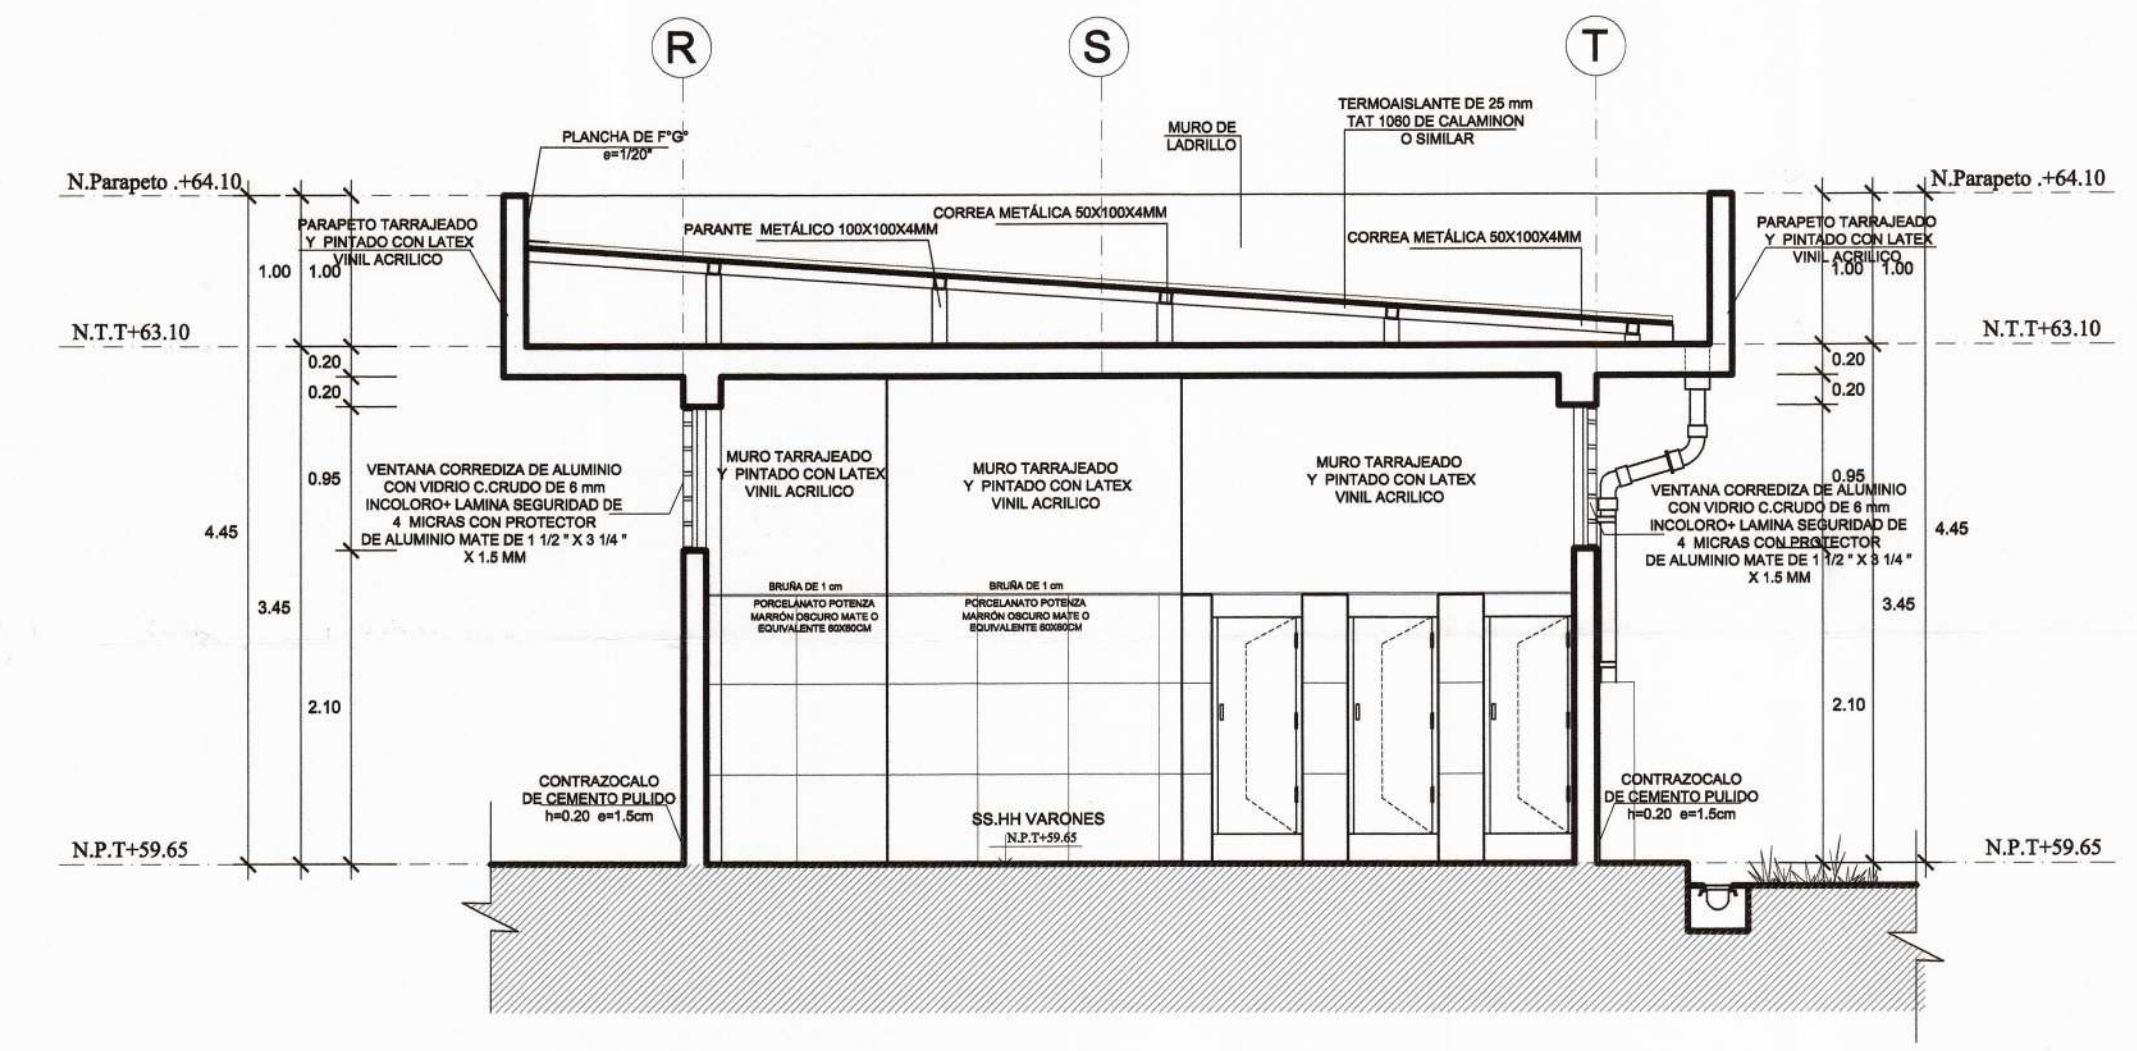

CORTE C-C
1/50

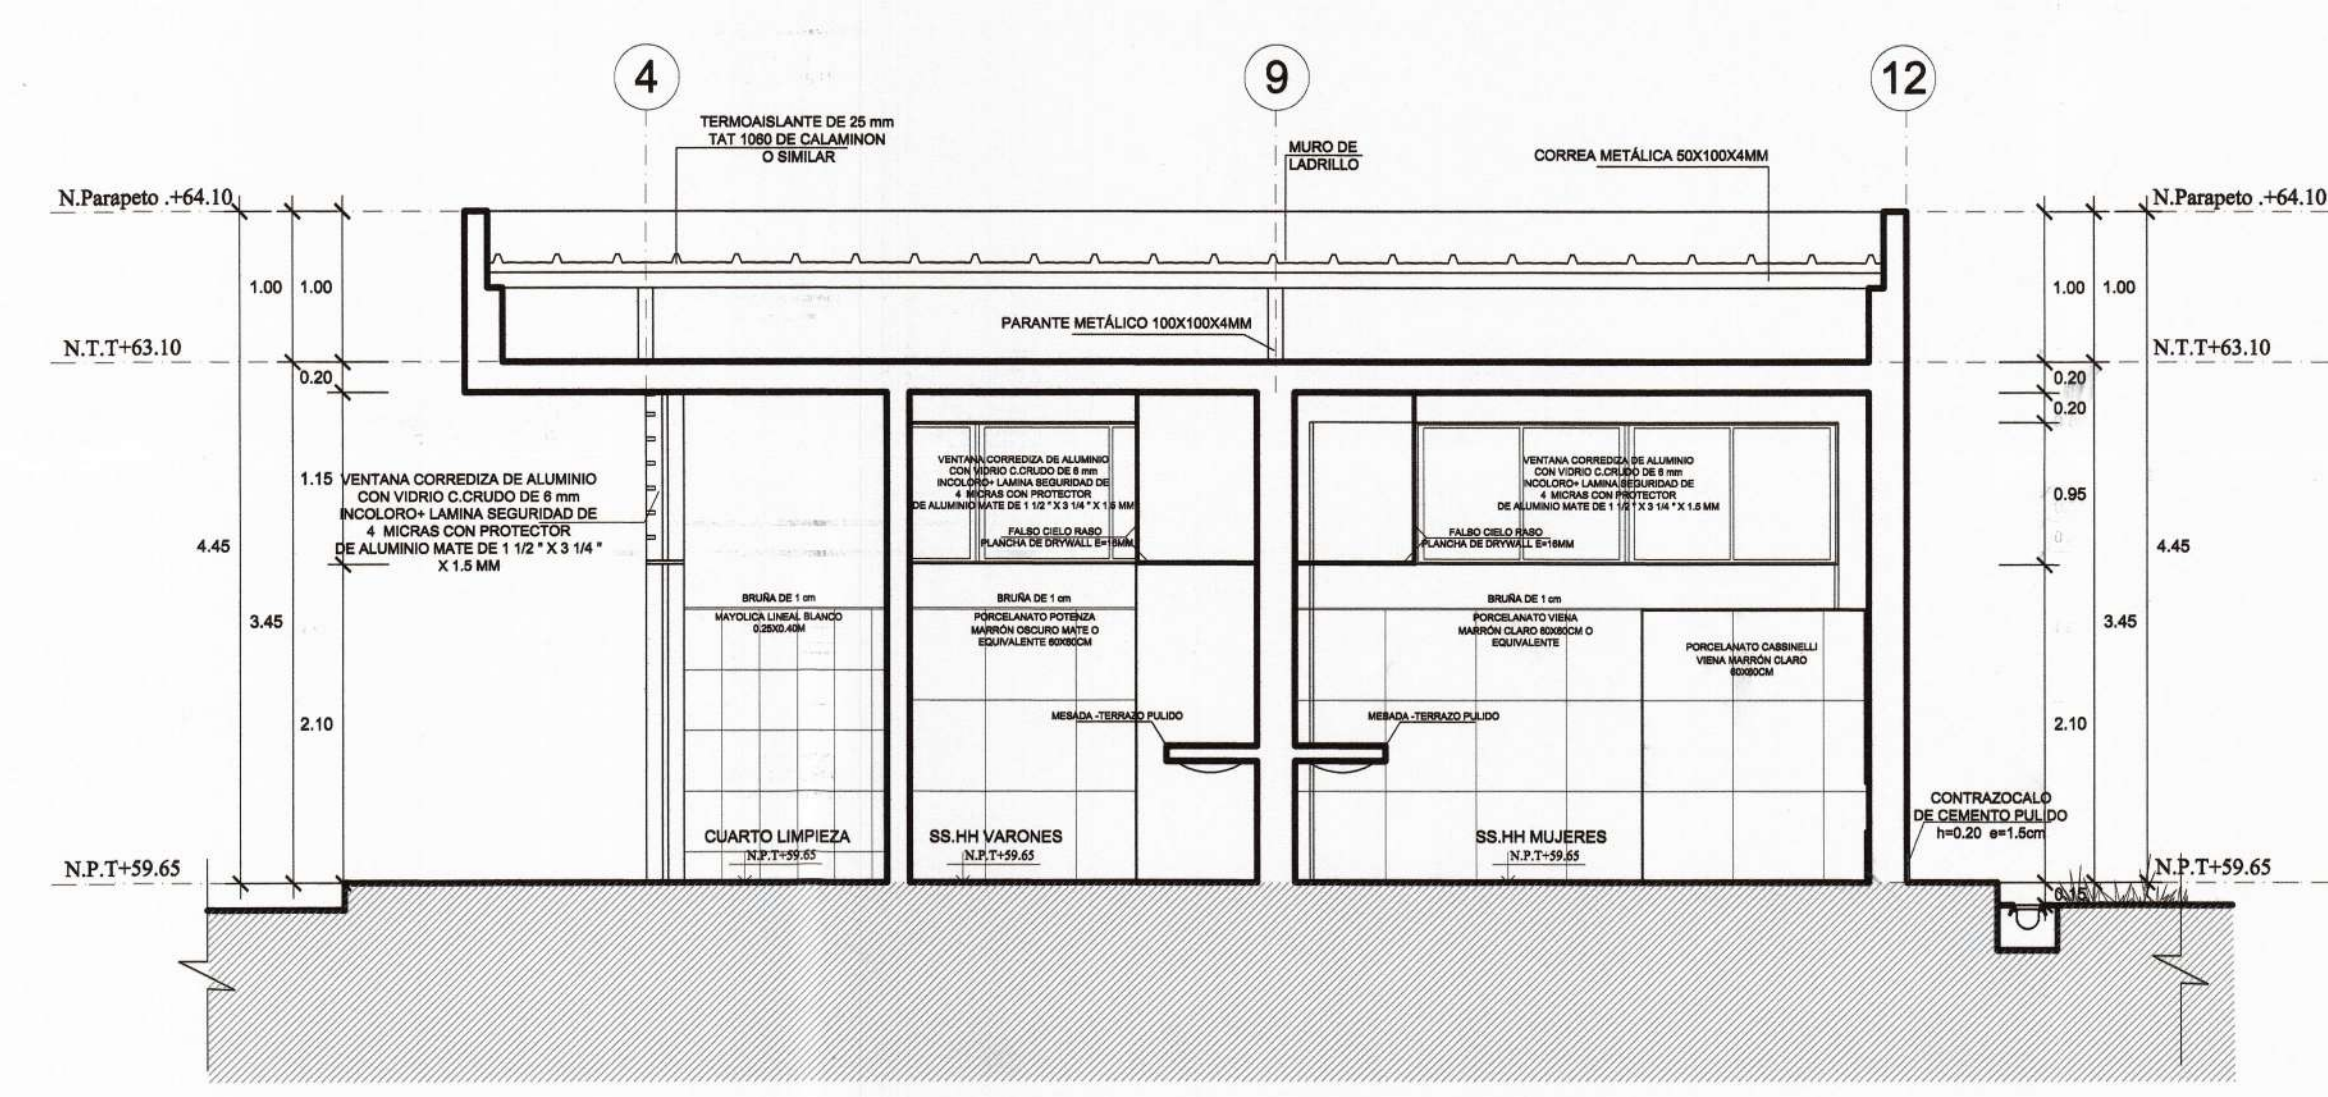

CORTE B-B
1/50

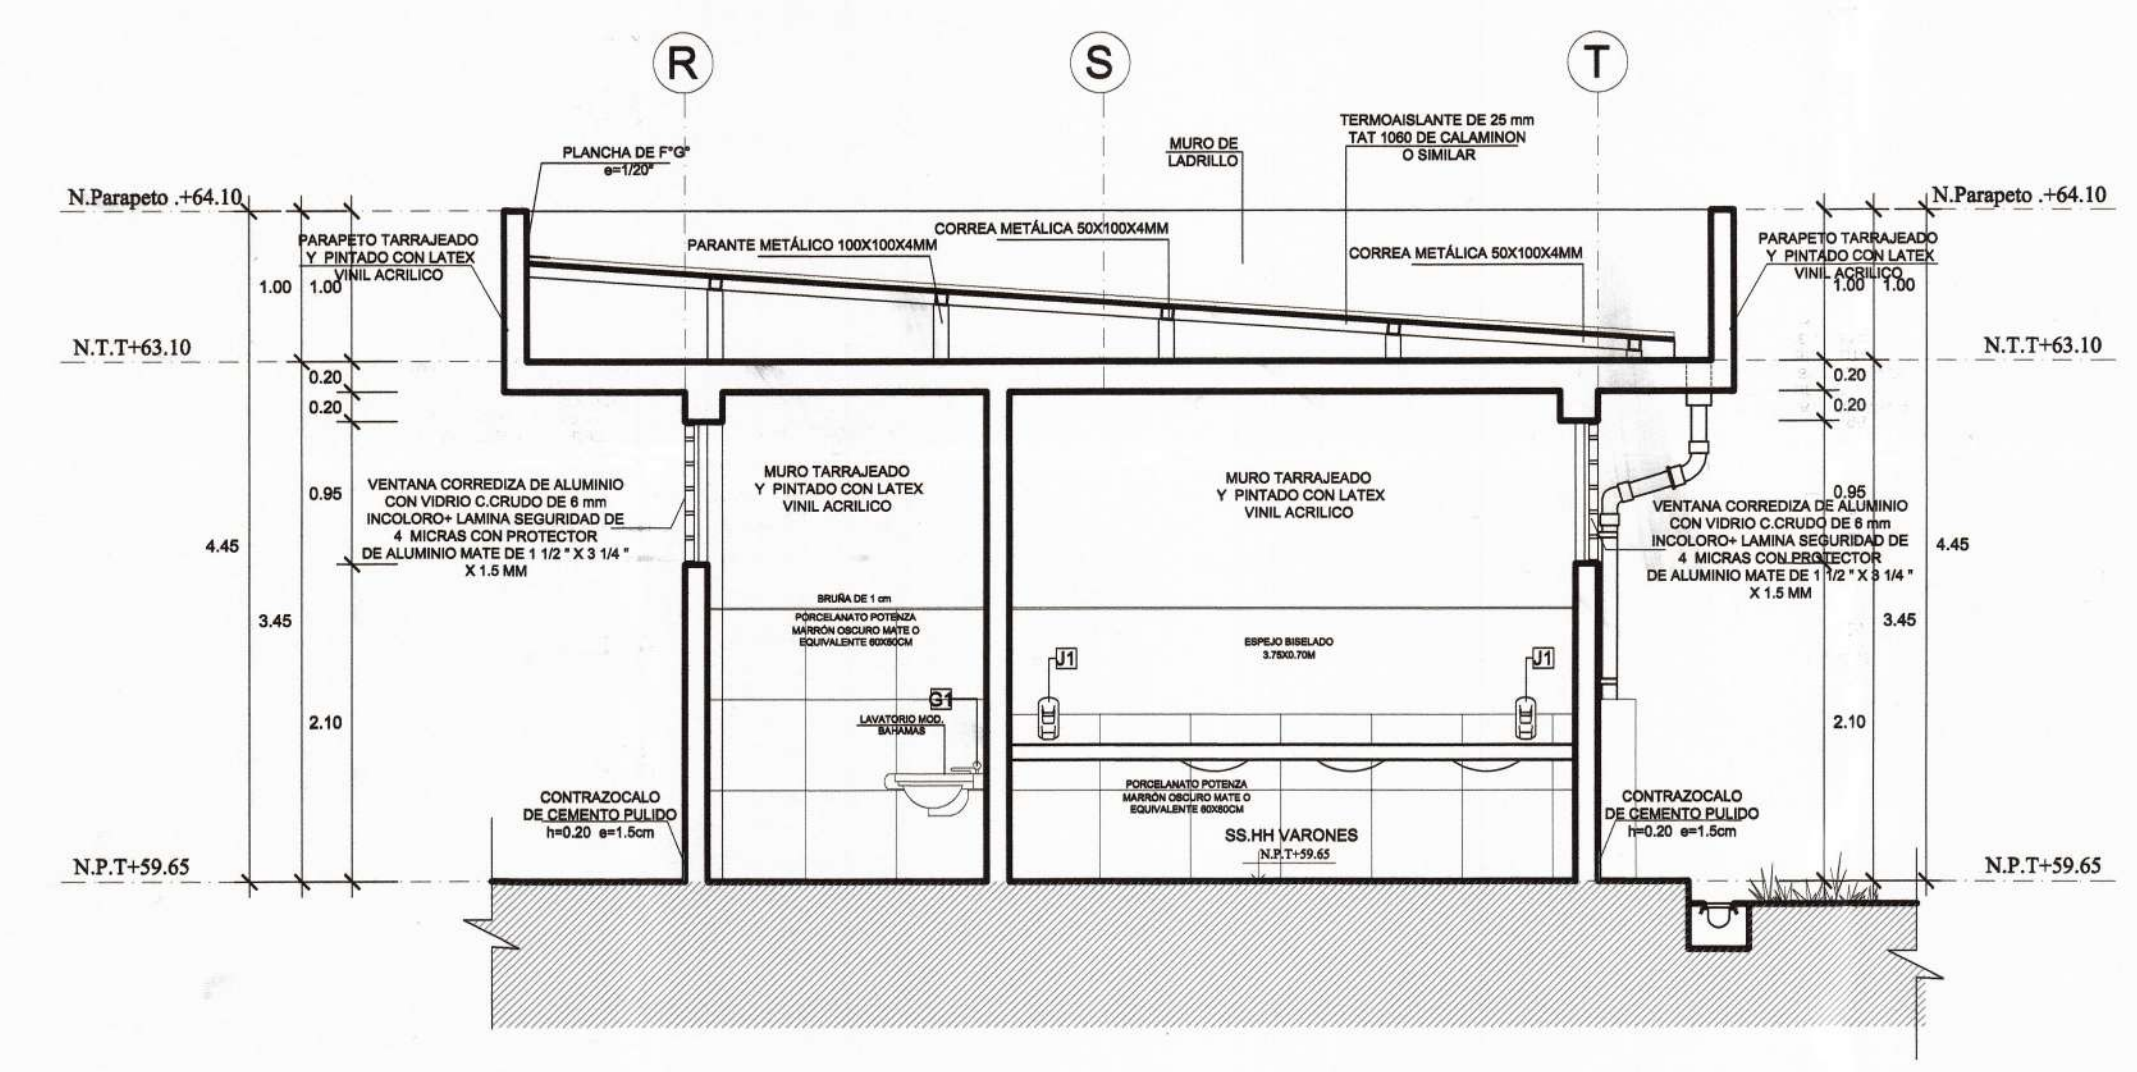

CORTE D-D
1/50

 MUNICIPALIDAD PROVINCIAL DE PIURA	PROYECTO : ELABORACIÓN DE 03 EXPEDIENTES TÉCNICOS DE INSTITUCIONES EDUCATIVAS, DISTRITO DE PIURA-PROVINCIA DE PIURA-PIURA	COMPONENTE 01: REHABILITACIÓN DEL LOCAL DE LA INSTITUCIÓN EDUCATIVA LOS ALGARROBOS-DISTRITO PIURA-PROVINCIA PIURA-REGIÓN PIURA	UBICACION: DEPARTAMENTO:PIURA PROVINCIA:PIURA DISTRITO:PIURA SECTOR:LOS ALGARROBOS VI ETAPA	CONSULTOR: CONSORCIO EL ALGARROBO	ESPECIALIDAD: ARQUITECTURA PLANO: MODULO 03 CORTES	EQUIPO DE DISEÑO: ARQ. MARCO TRELLES CAP 14260 JEFE DE PROYECTO: ING. JOSE TALLEDO CERVERAS REVISADO: APROBADO:	<table border="1"> <thead> <tr> <th>OBSERVACIONES</th> <th>FECHA</th> </tr> </thead> <tbody> <tr> <td> </td> <td> </td> </tr> <tr> <td> </td> <td> </td> </tr> </tbody> </table>	OBSERVACIONES	FECHA					LAMINA: COMPONENTE 01 MODULO 03 A-24
	OBSERVACIONES	FECHA												
DIBUJO: XIN-VILL ESCALA: 1/50 FECHA: JULIO 2018														