



Marco Antonio Trelles Silva  
ARQUITECTO  
CAP N° 14268

CONSORCIO "EL ALGARROBO"  
Lushing Staling Zurita Chung  
REPRESENTANTE COMUM  
DNI. 47902985


Jose Franklin Talledo Covenas  
INGENIERO CIVIL  
CIP 52187

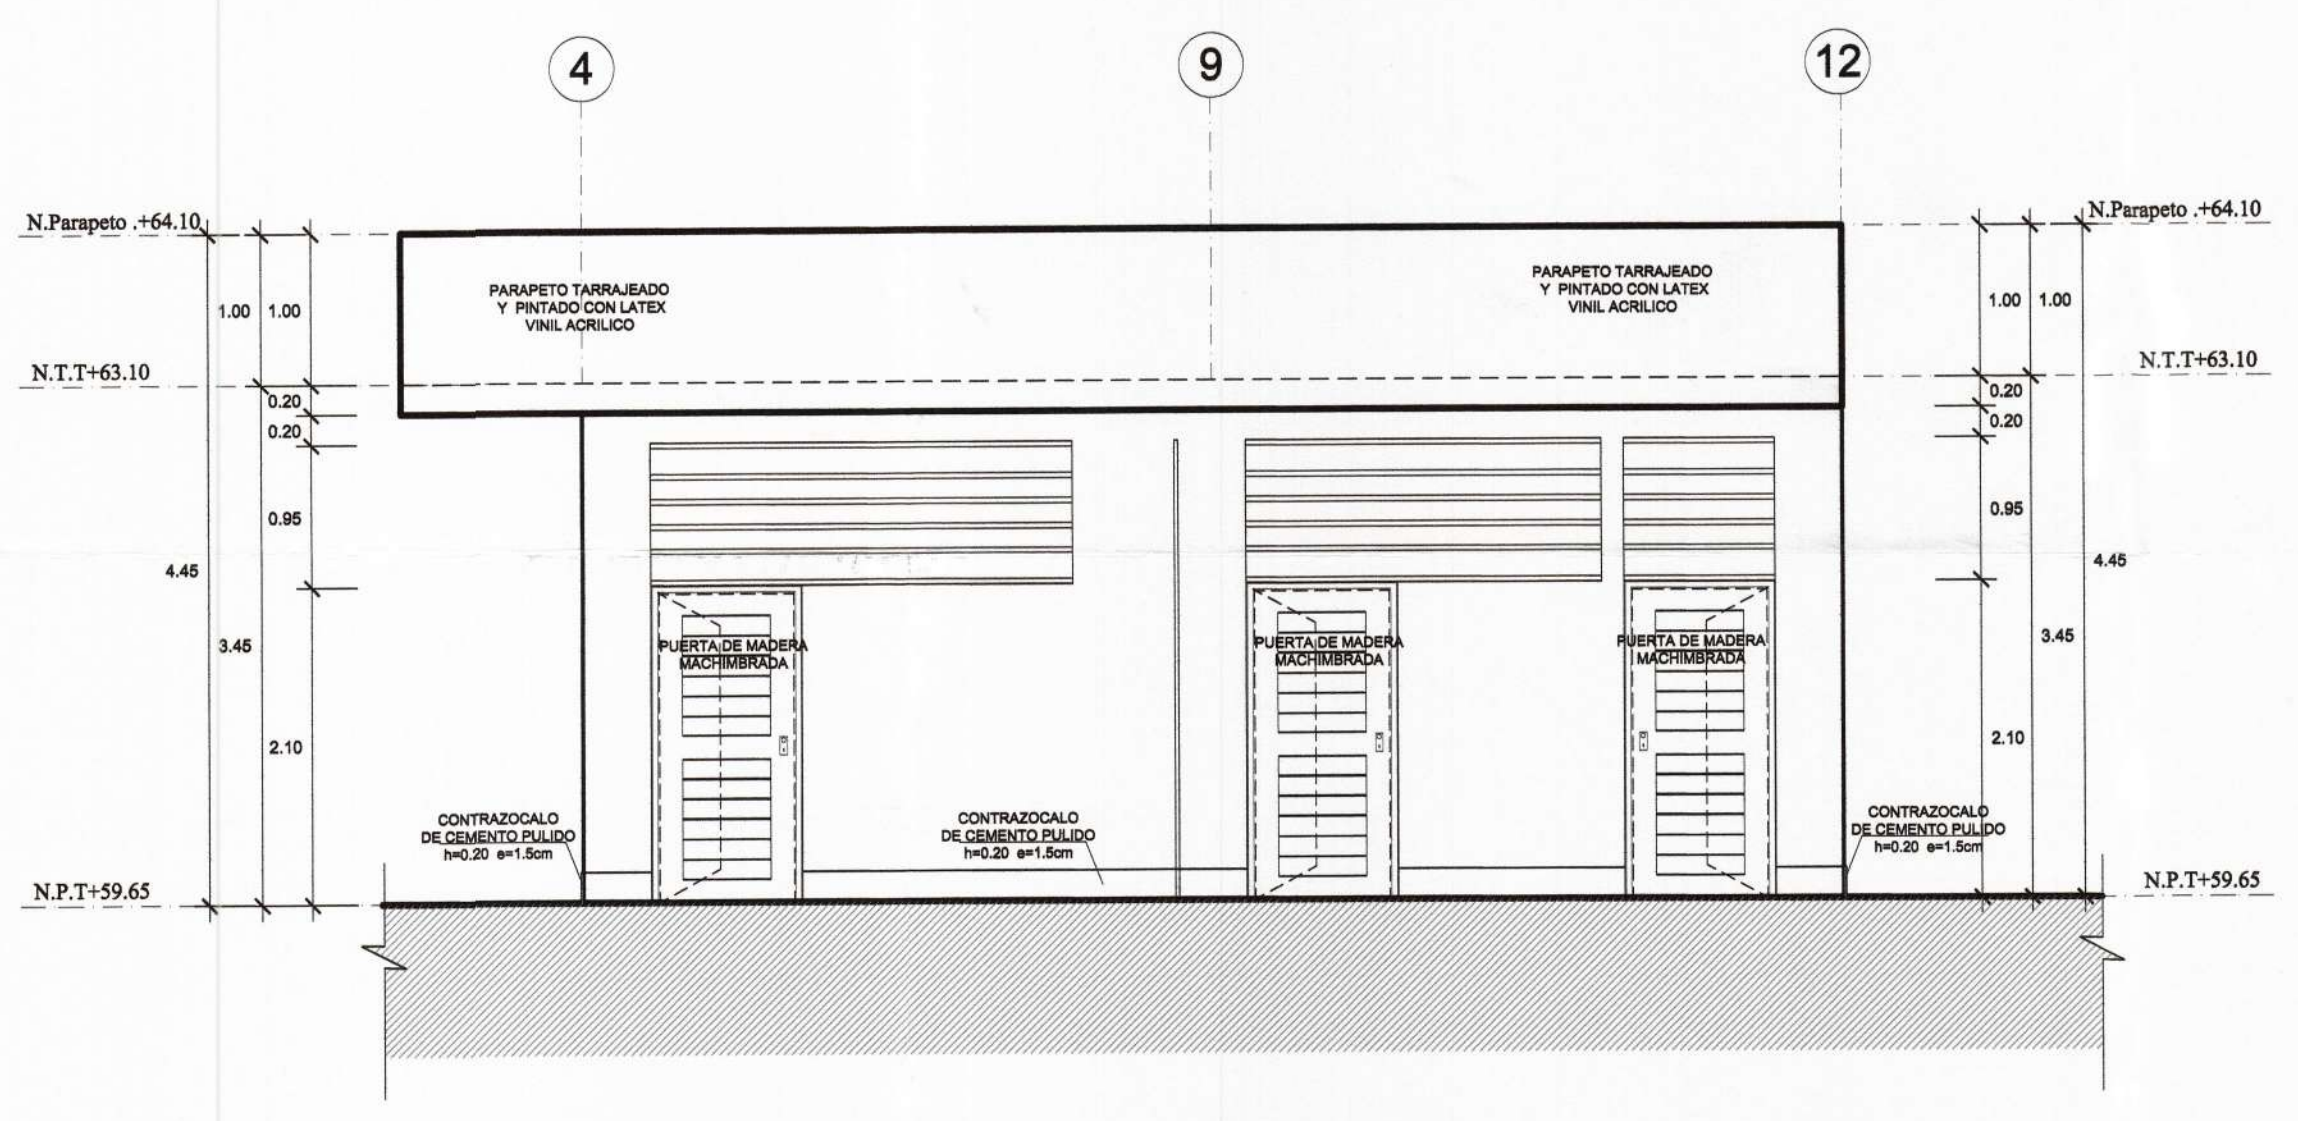


**ELEVACIÓN 01**  
1/50

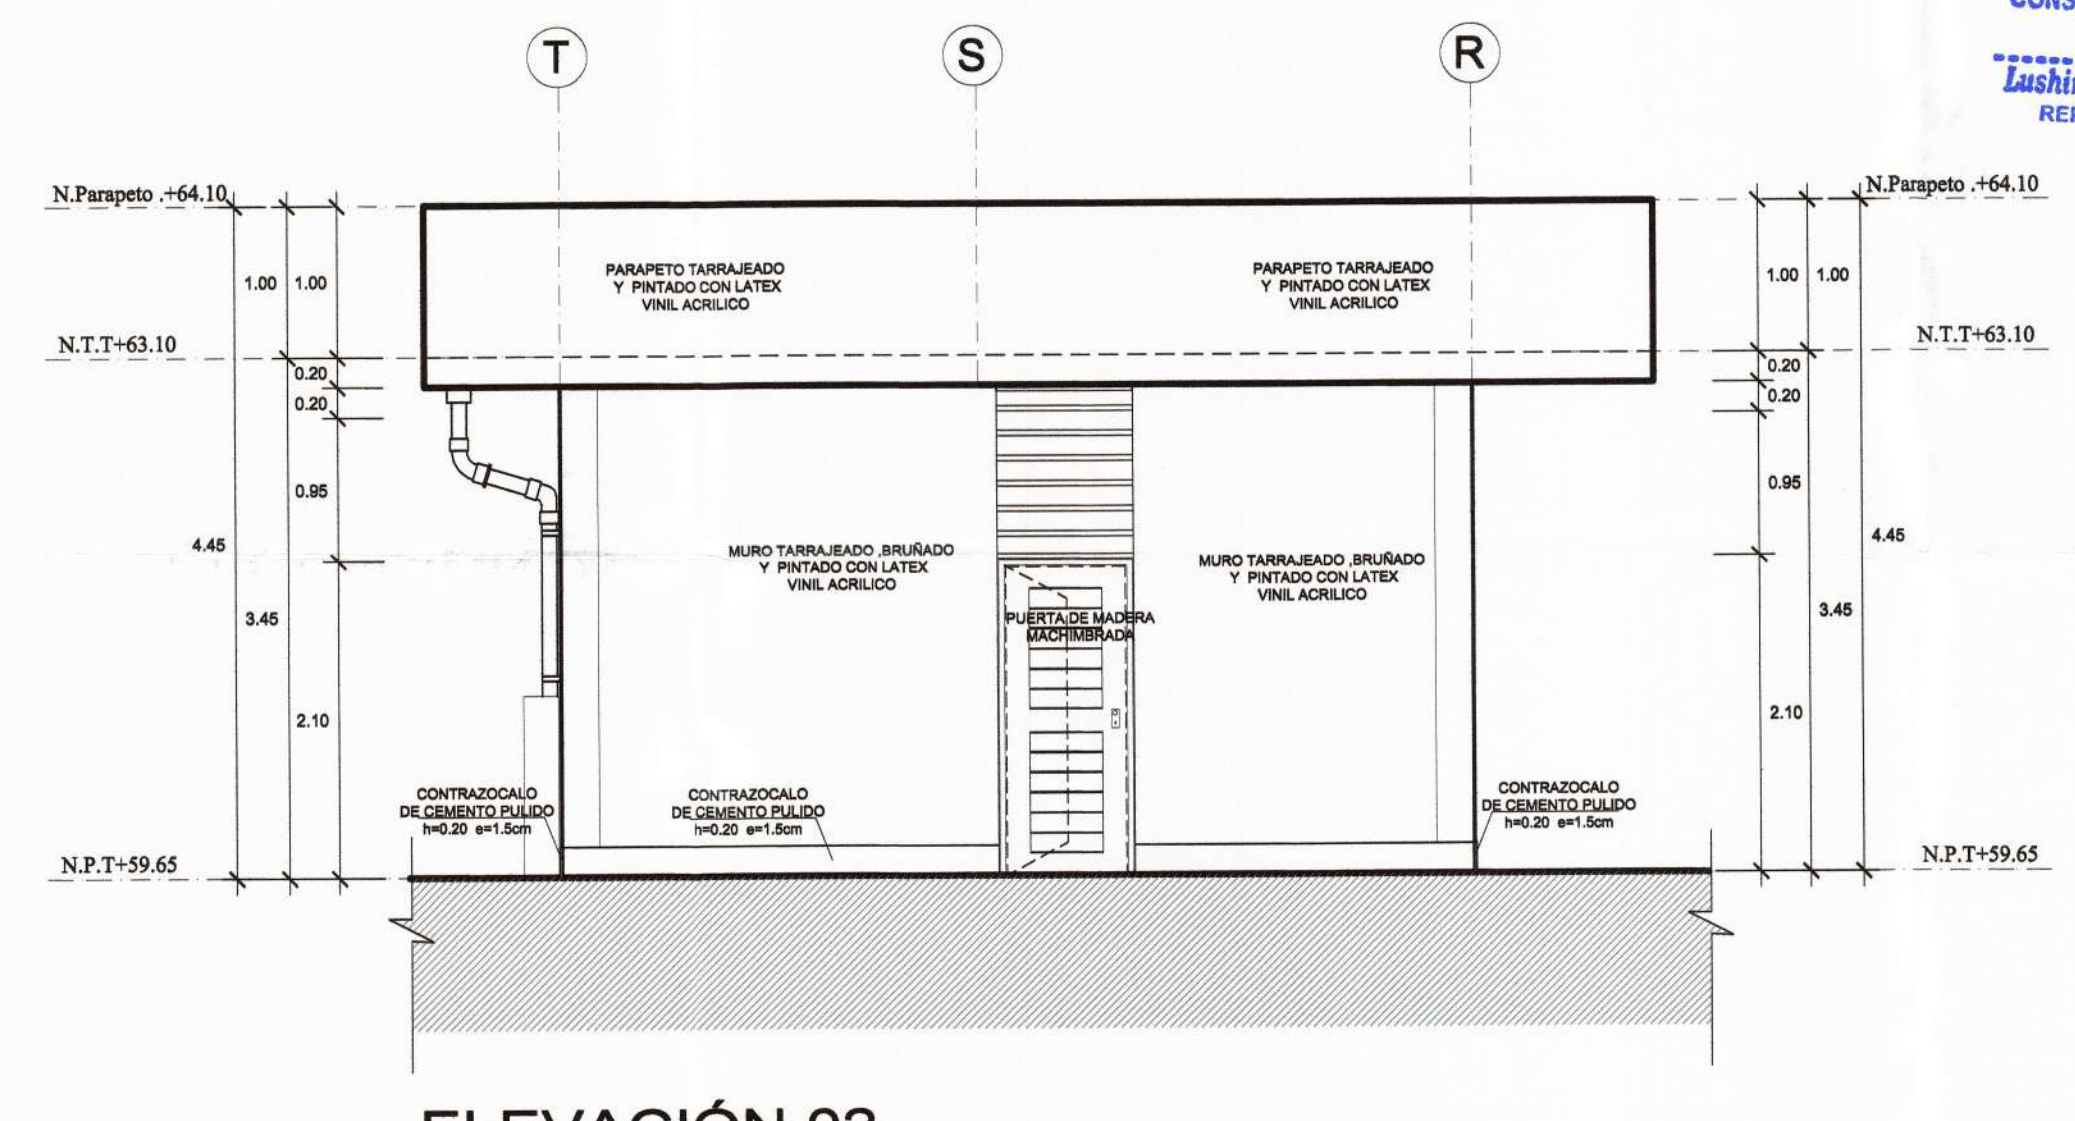

**ELEVACIÓN 02**  
1/50

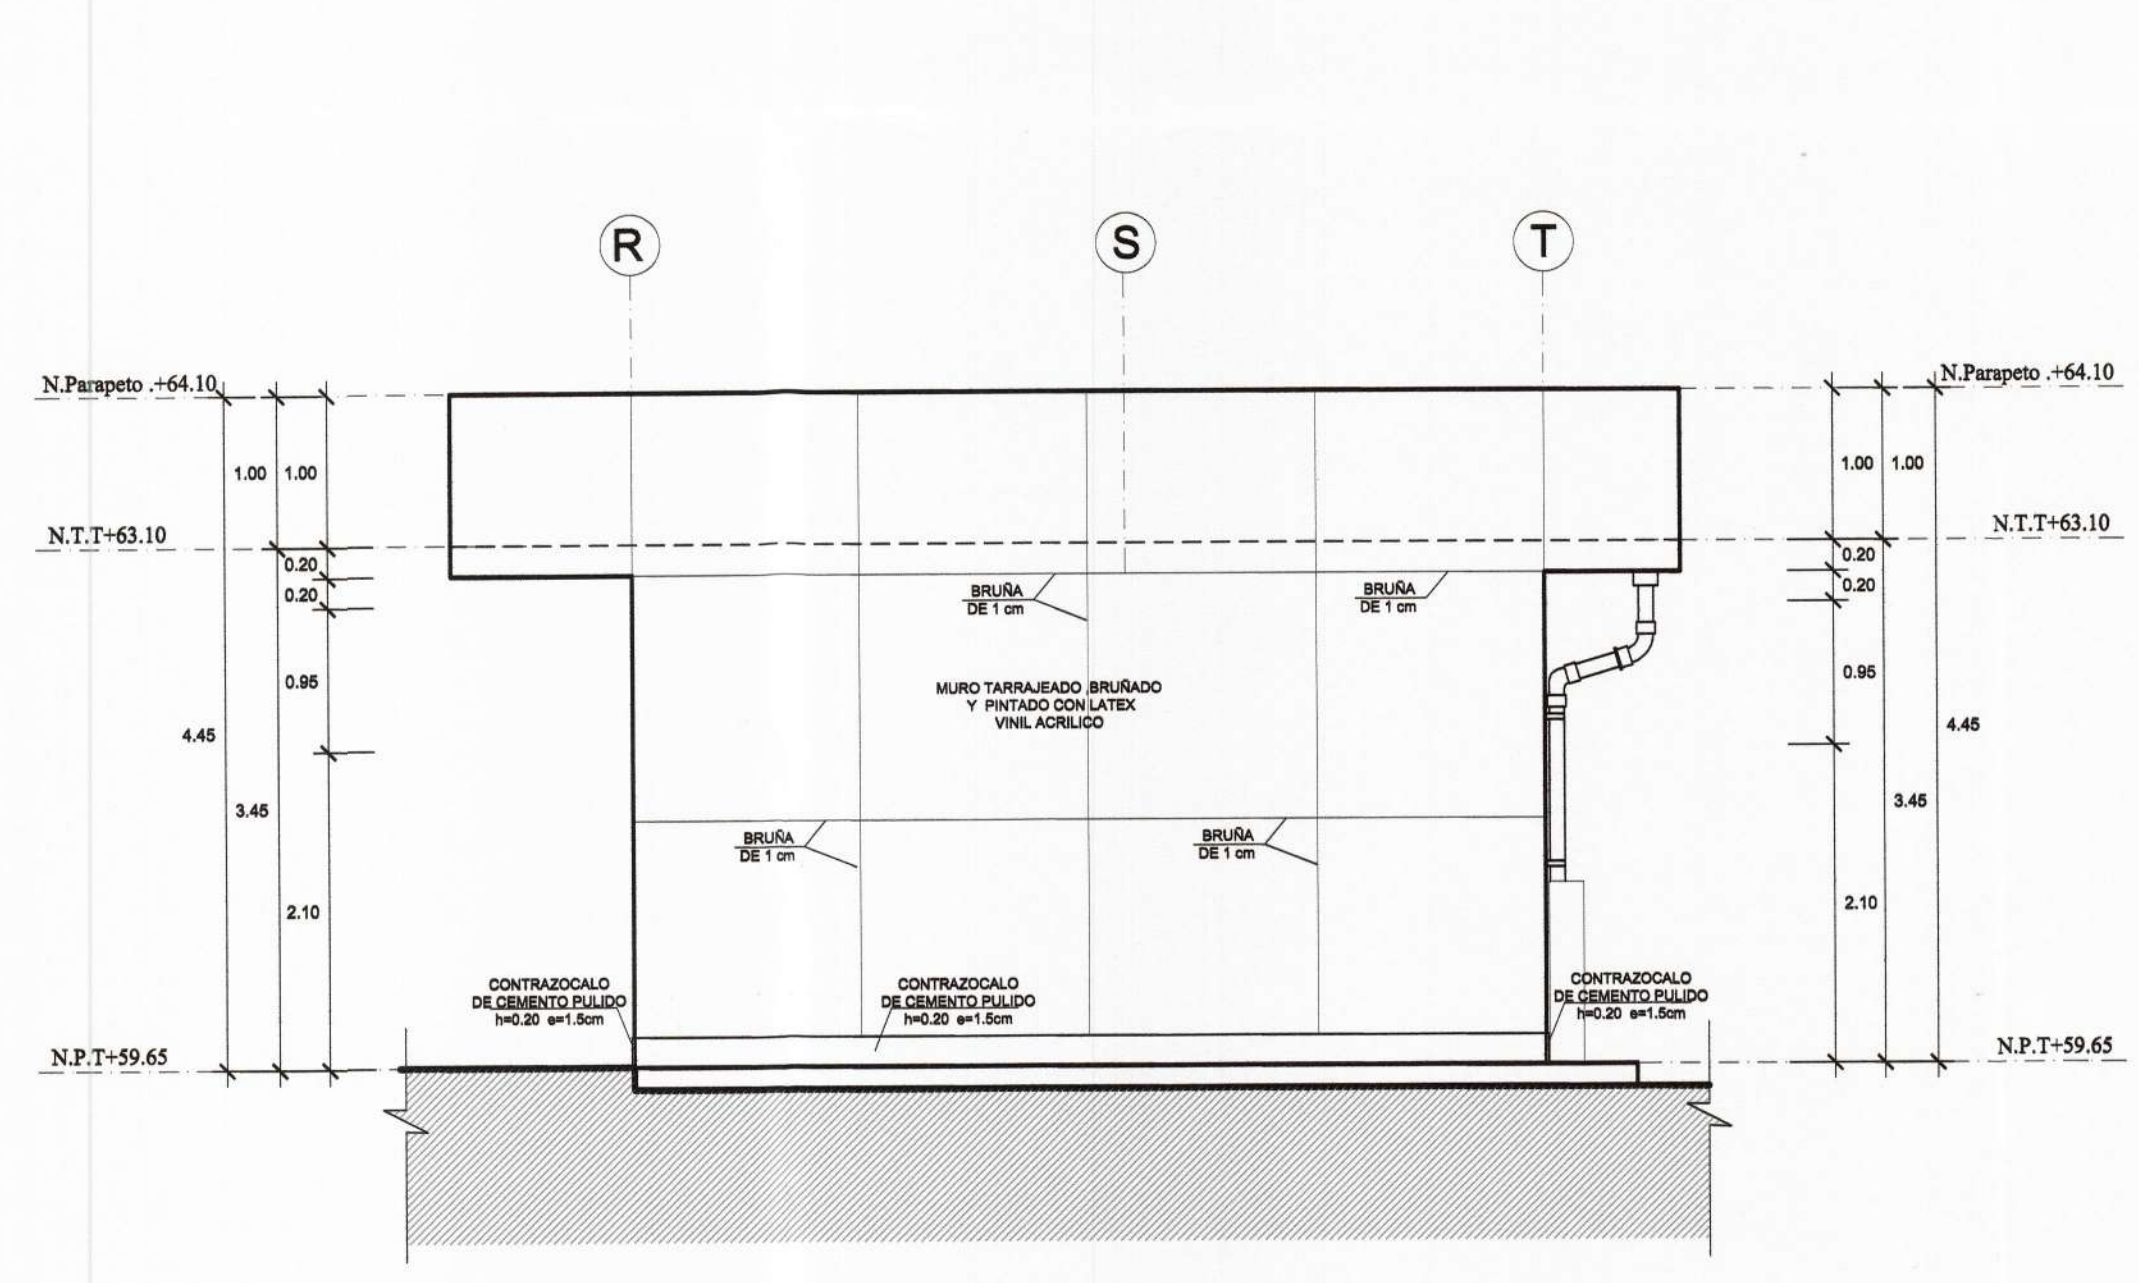

**ELEVACIÓN 03**  
1/50

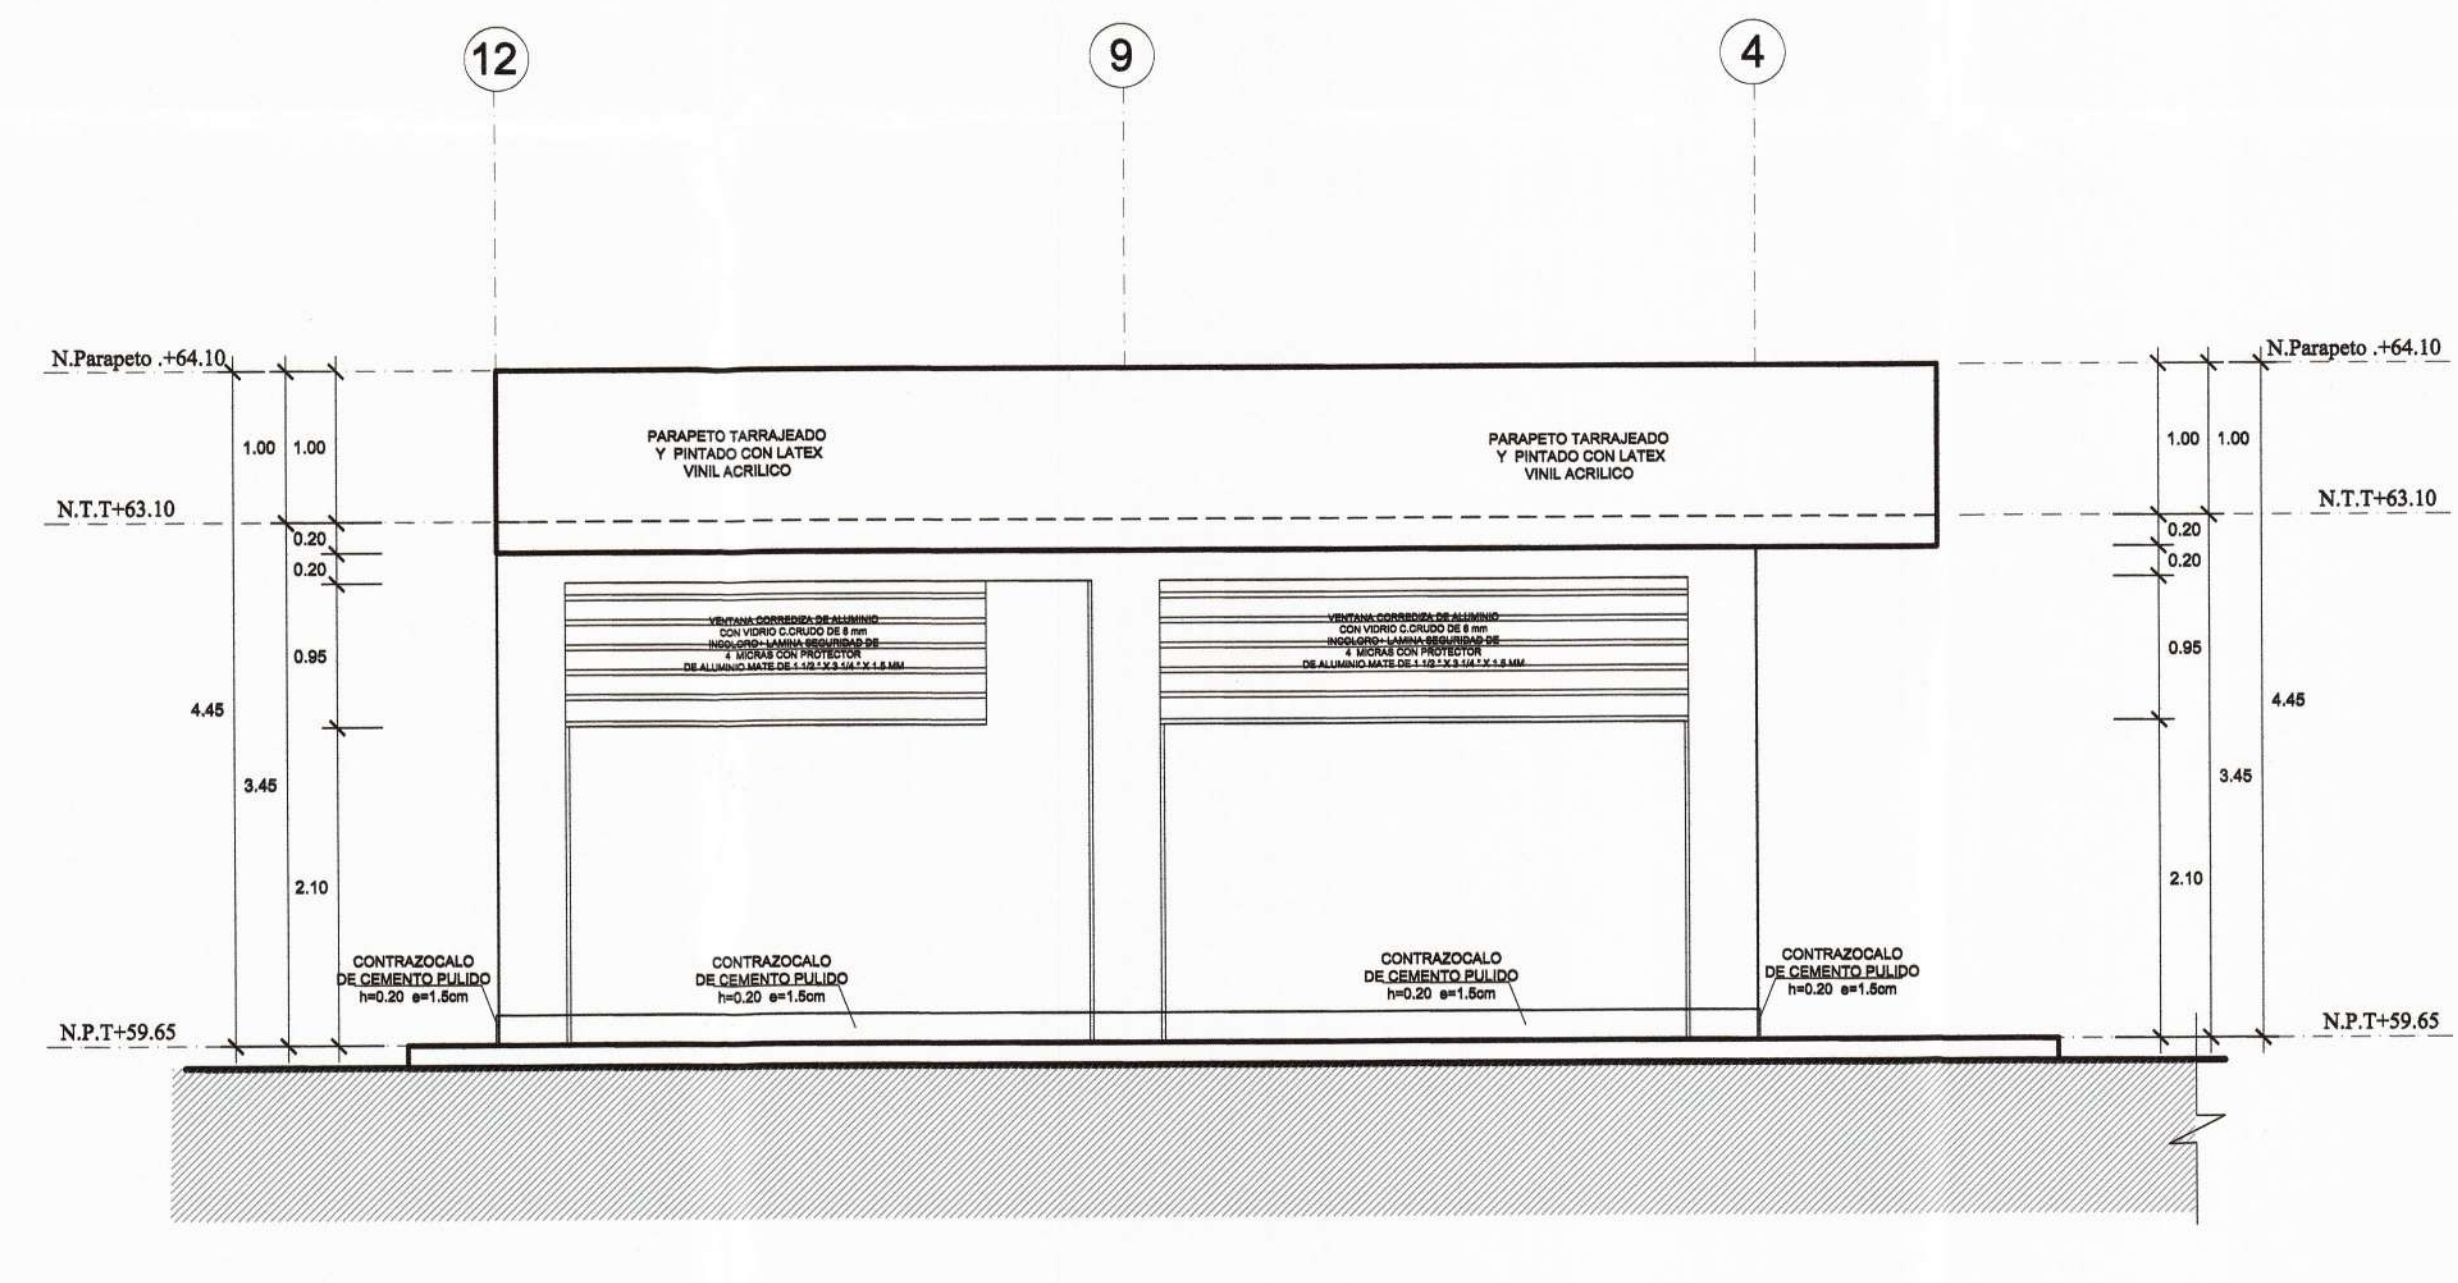

**ELEVACIÓN 04**  
1/50



<p>PROYECTO :</p> <p>ELABORACIÓN DE 03 EXPEDIENTES TÉCNICOS DE INSTITUCIONES EDUCATIVAS, DISTRITO DE PIURA-PROVINCIA DE PIURA-PIURA</p>	<p>COMPONENTE 01:</p> <p>REHABILITACIÓN DEL LOCAL DE LA INSTITUCIÓN EDUCATIVA LOS ALGARROBOS-DISTRITO PIURA-PROVINCIA PIURA-REGIÓN PIURA</p>	<p>UBICACION:</p> <p>DEPARTAMENTO:PIURA PROVINCIA:PIURA DISTRITO:PIURA SECTOR:LOS ALGARROBOS VI ETAPA</p>	<p>CONSULTOR:</p> <p>CONSORCIO EL ALGARROBO</p>	<p>ESPECIALIDAD:</p> <p>ARQUITECTURA</p>	<p>EQUIPO DE DISEÑO:</p> <p>ARQ. MARCO TRELLES CAP 14268</p>	<p>OBSERVACIONES</p>	<p>FECHA</p>	<p>LAMINA:</p> <p>COMPONENTE 01 MODULO 03</p>
<p>DIBUJO: XIN-VILL</p>				<p>ESCALA: 1/50</p>	<p>FECHA: JULIO 2018</p>			