






Jose Franklin Talledo Covañas
INGENIERO CIVIL
CIP. 52161

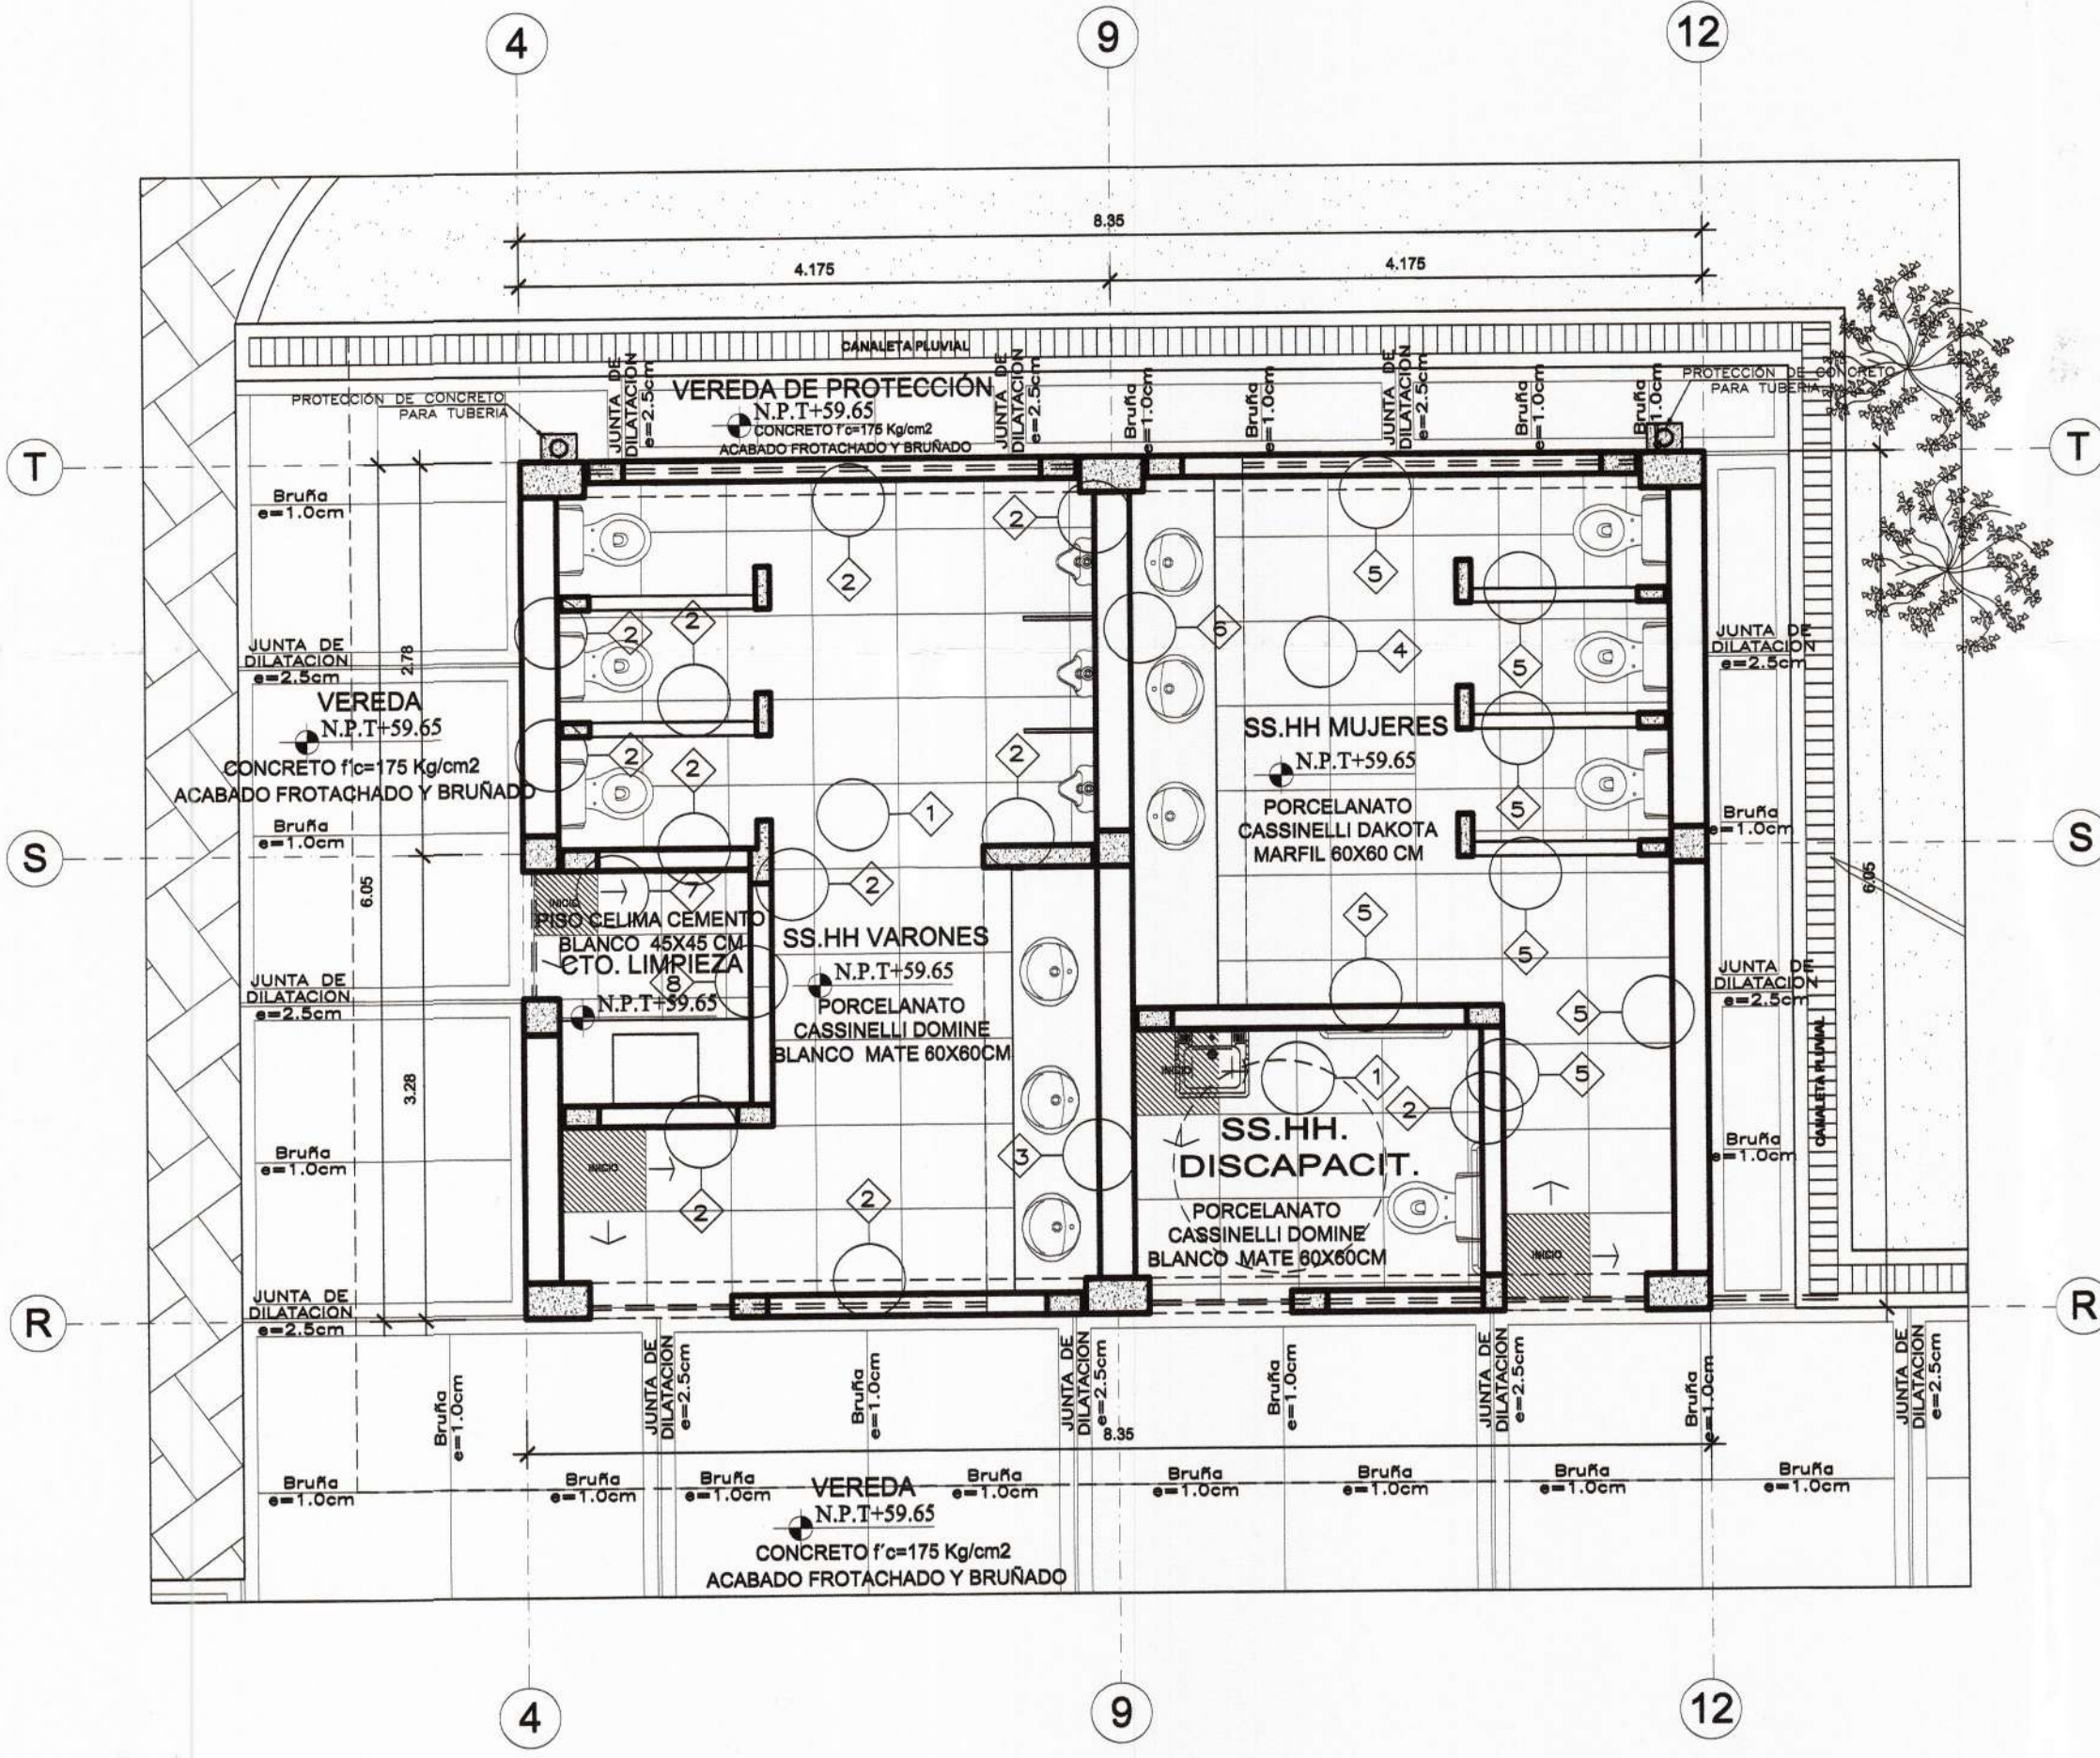


PRIMERA PLANTA-PISOS
1/50

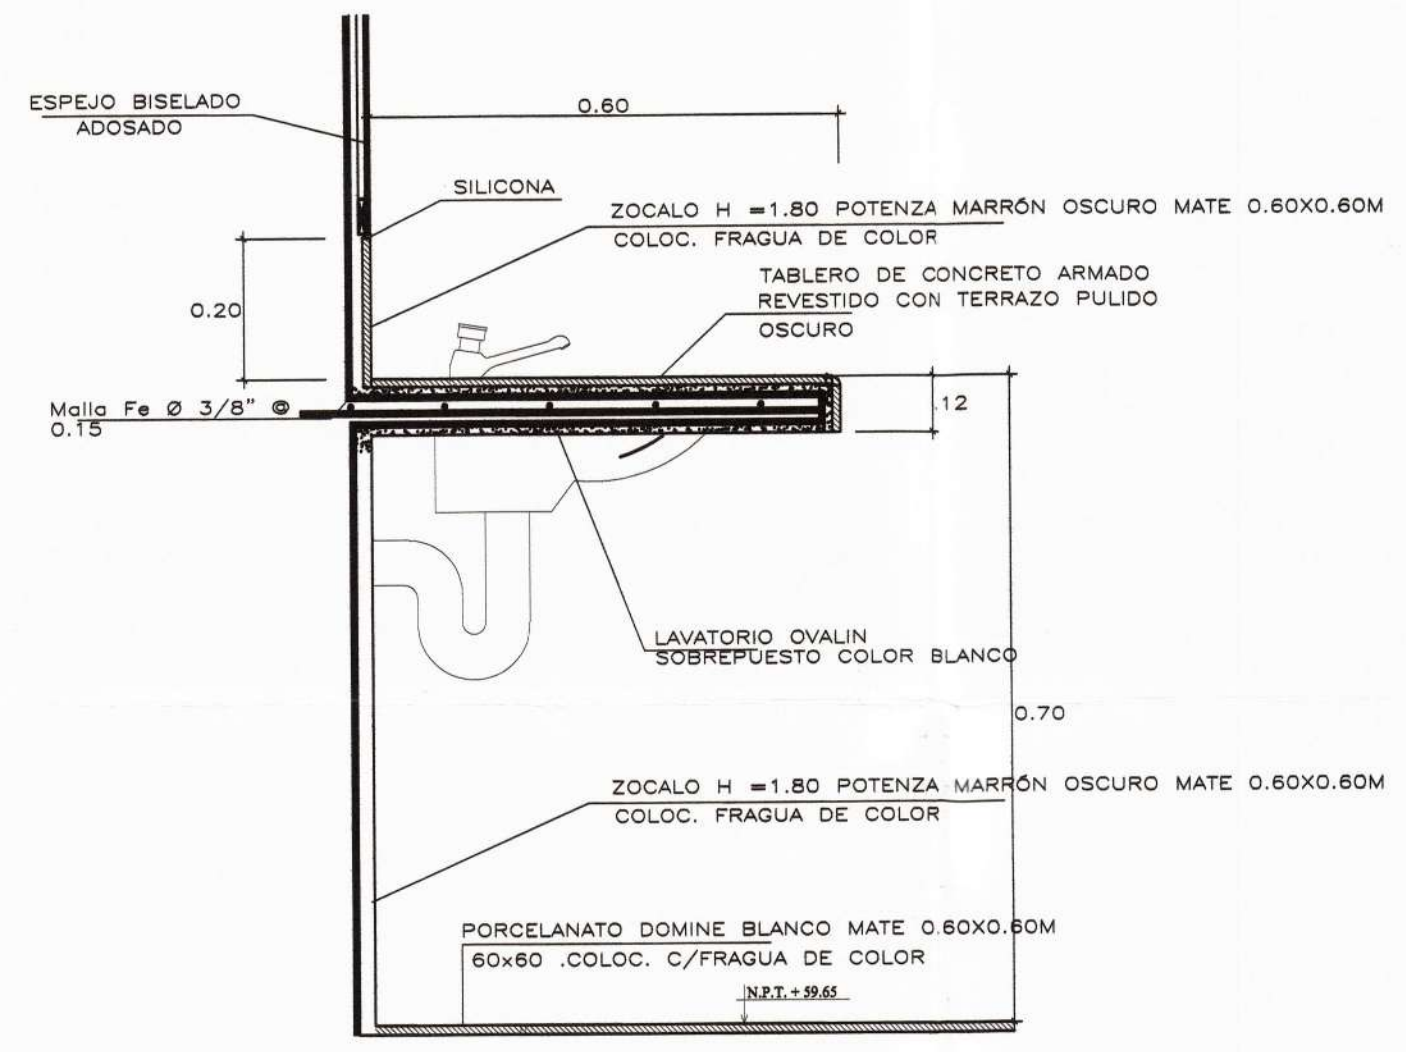


DETALLE 3
S/E

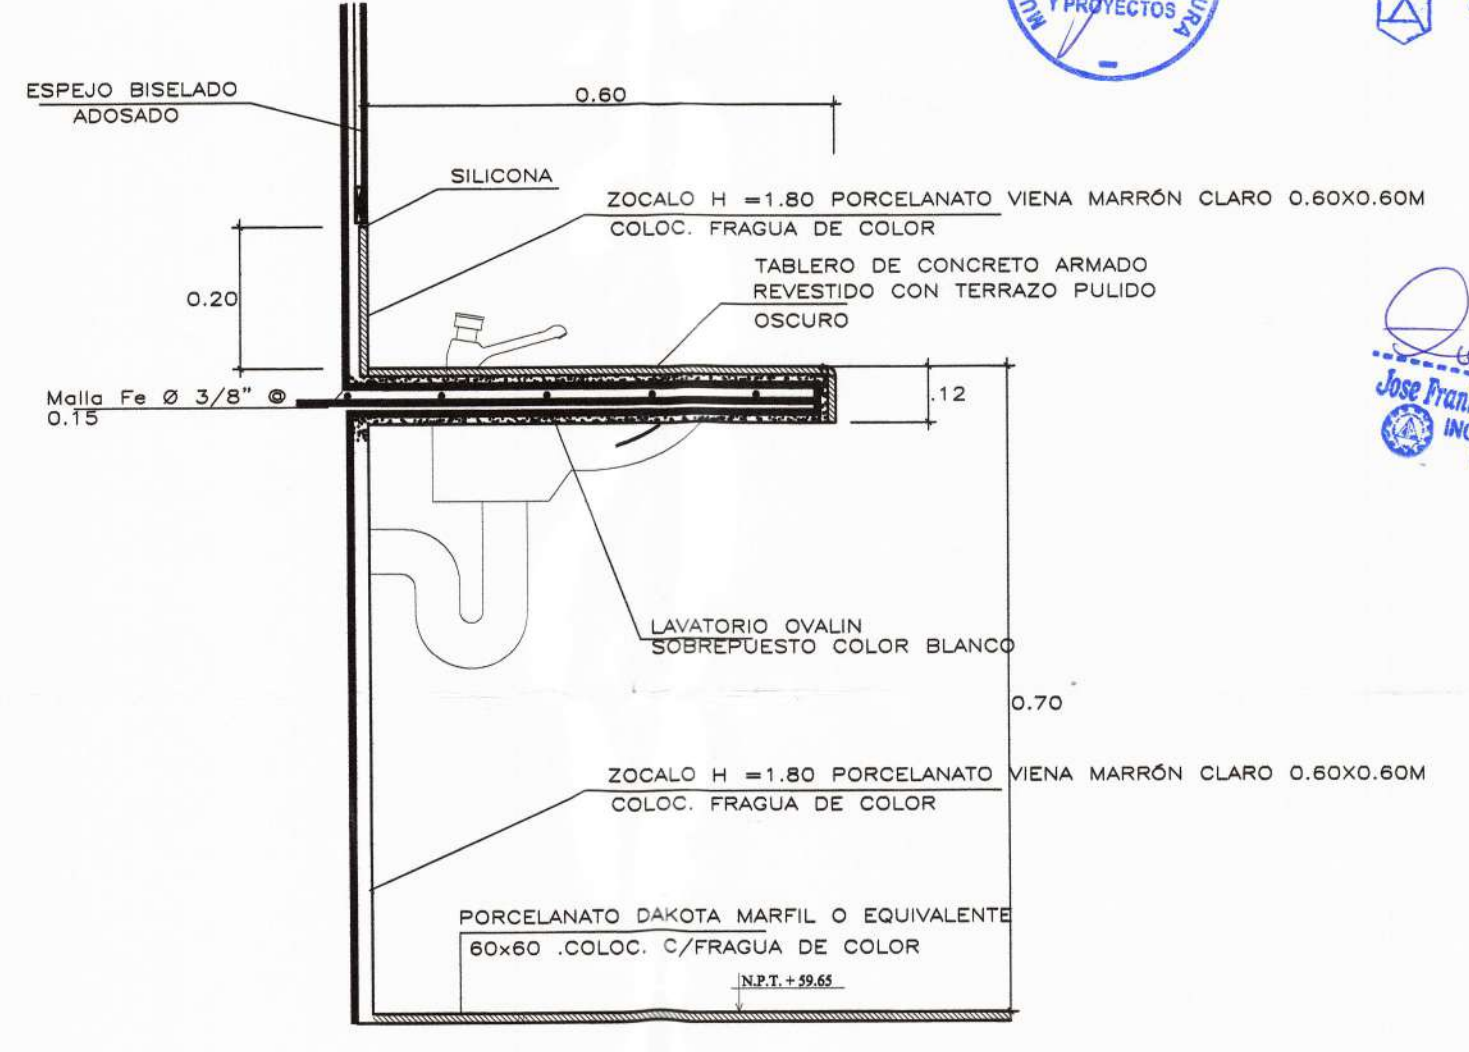


DETALLE 6
S/E

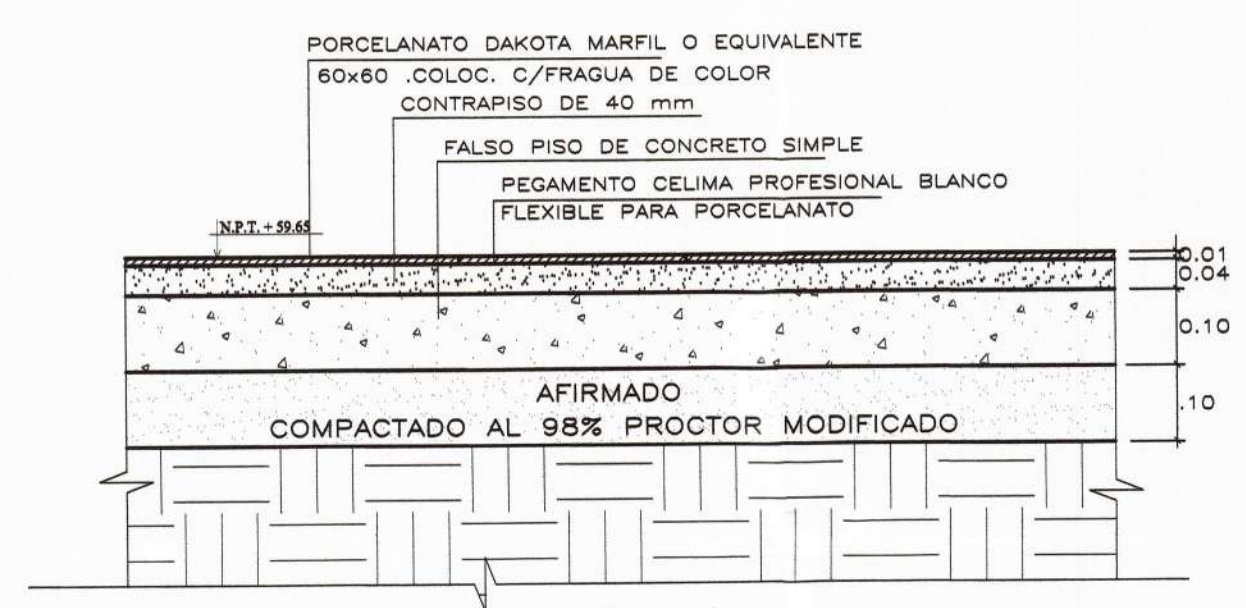


DETALLE 4
ESCALA : 1/10

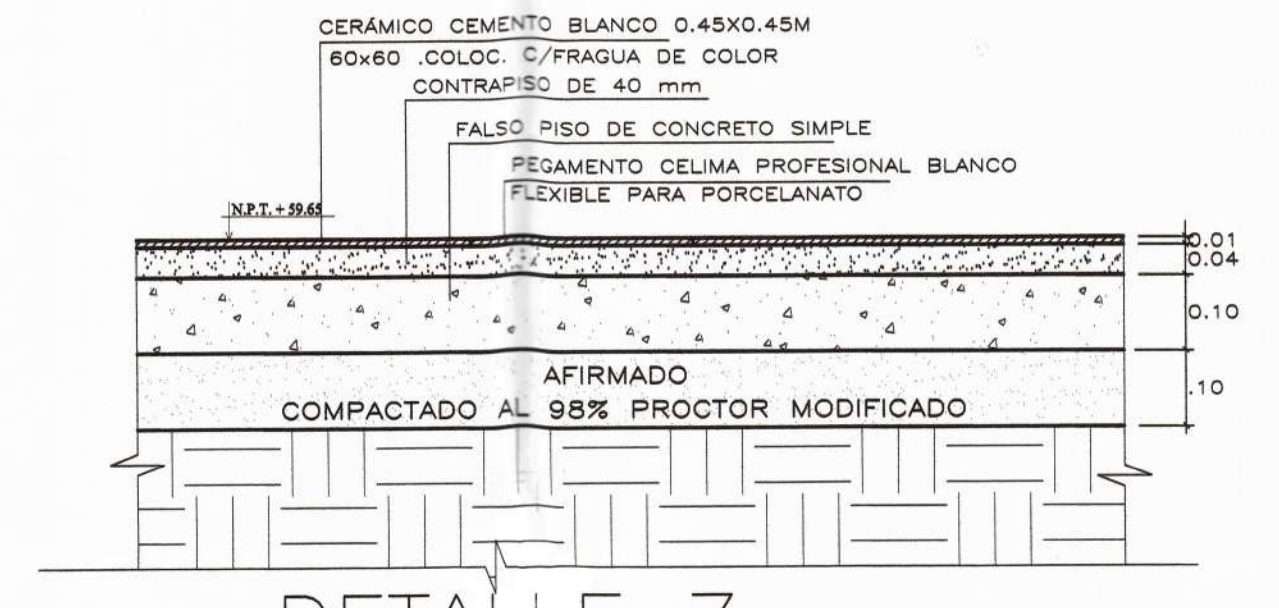


DETALLE 7
ESCALA : 1/10

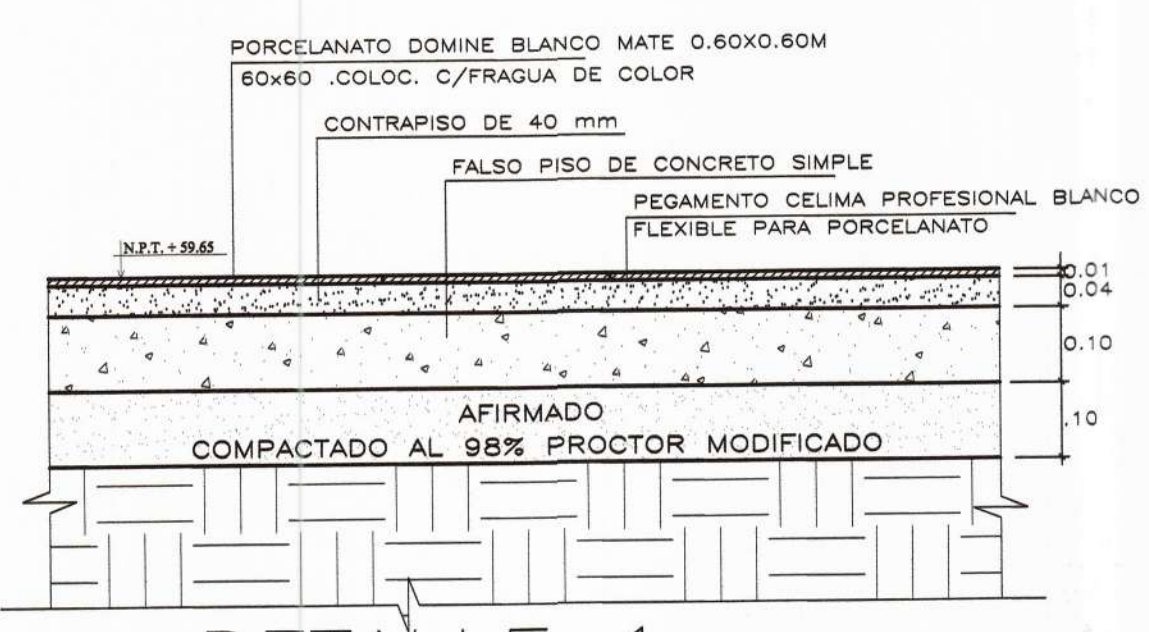


DETALLE 1
ESCALA : 1/10

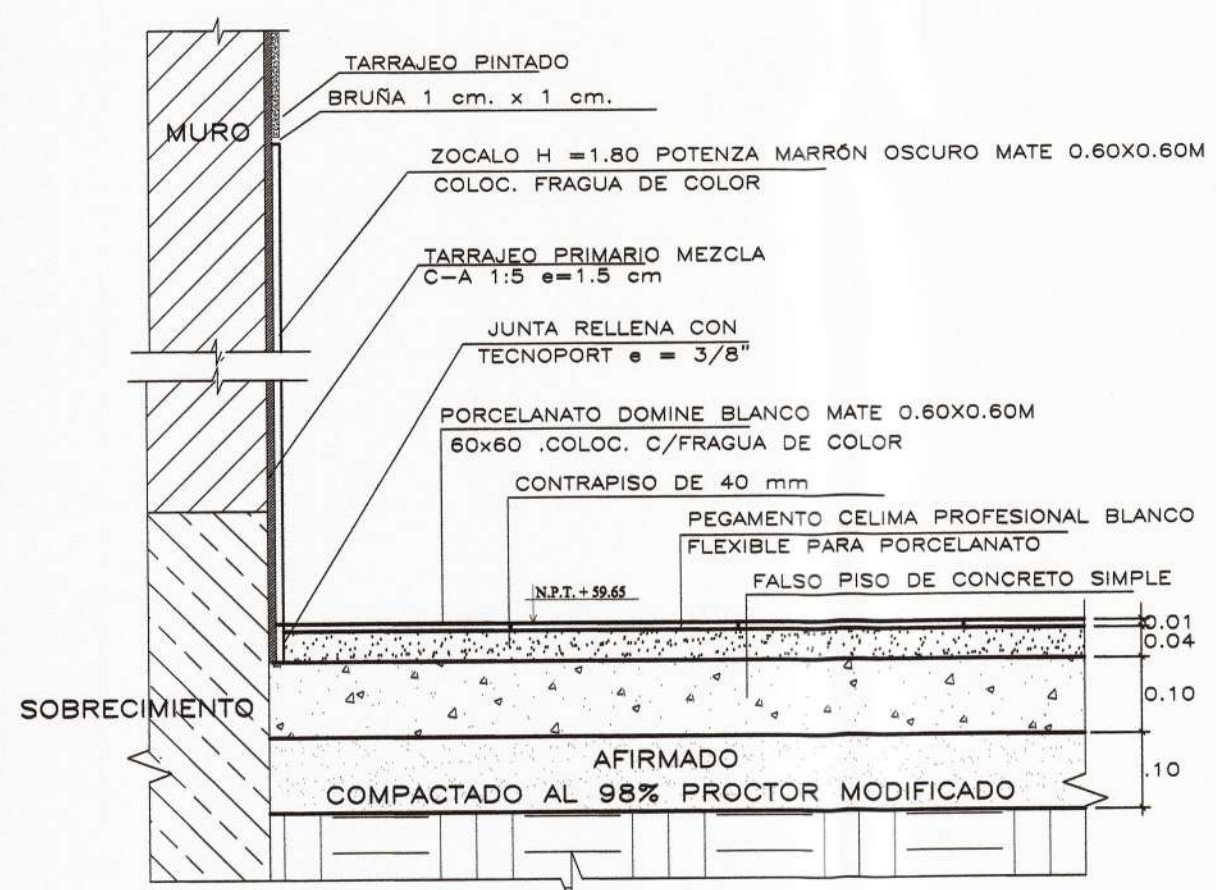

DETALLE 2
ESCALA : 1/10

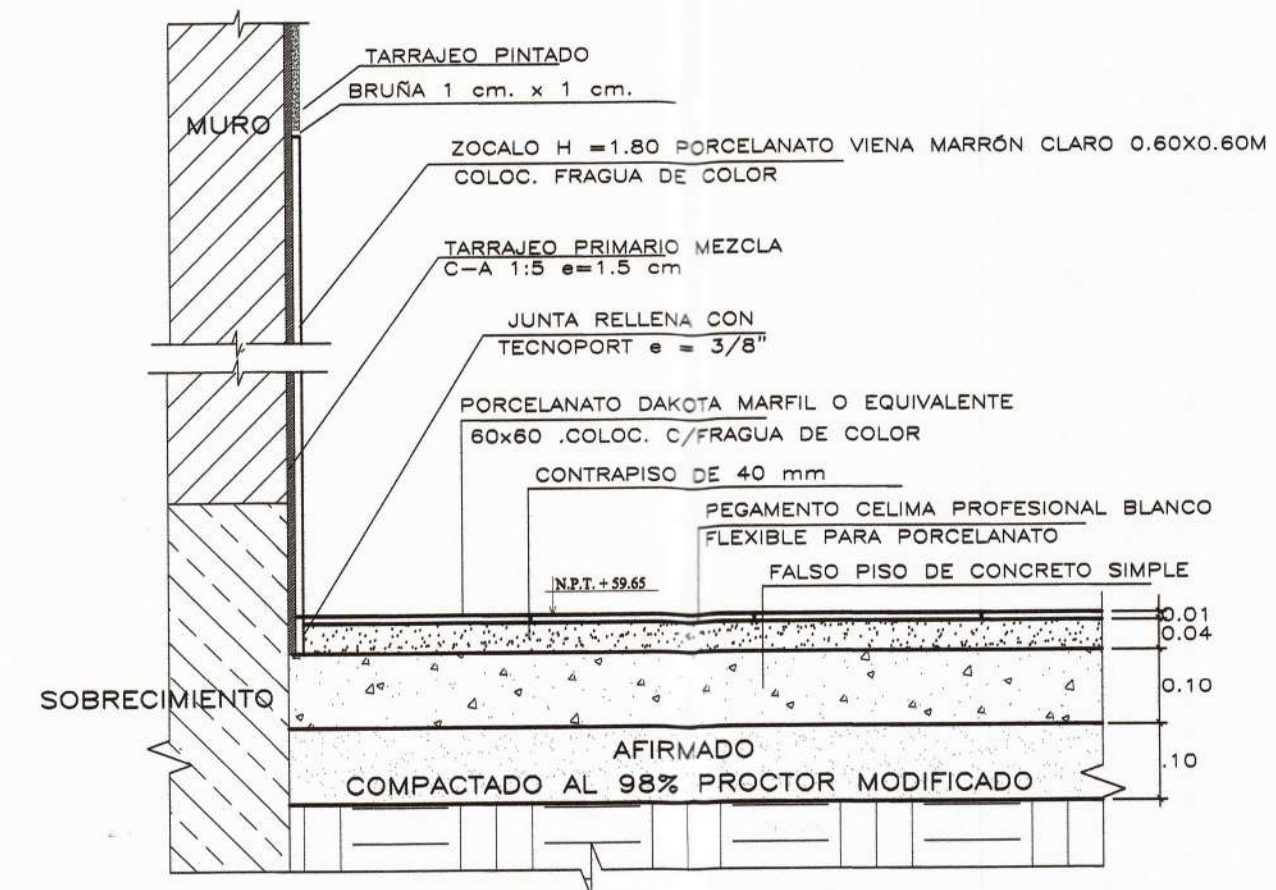

DETALLE 5
ESCALA : 1/10

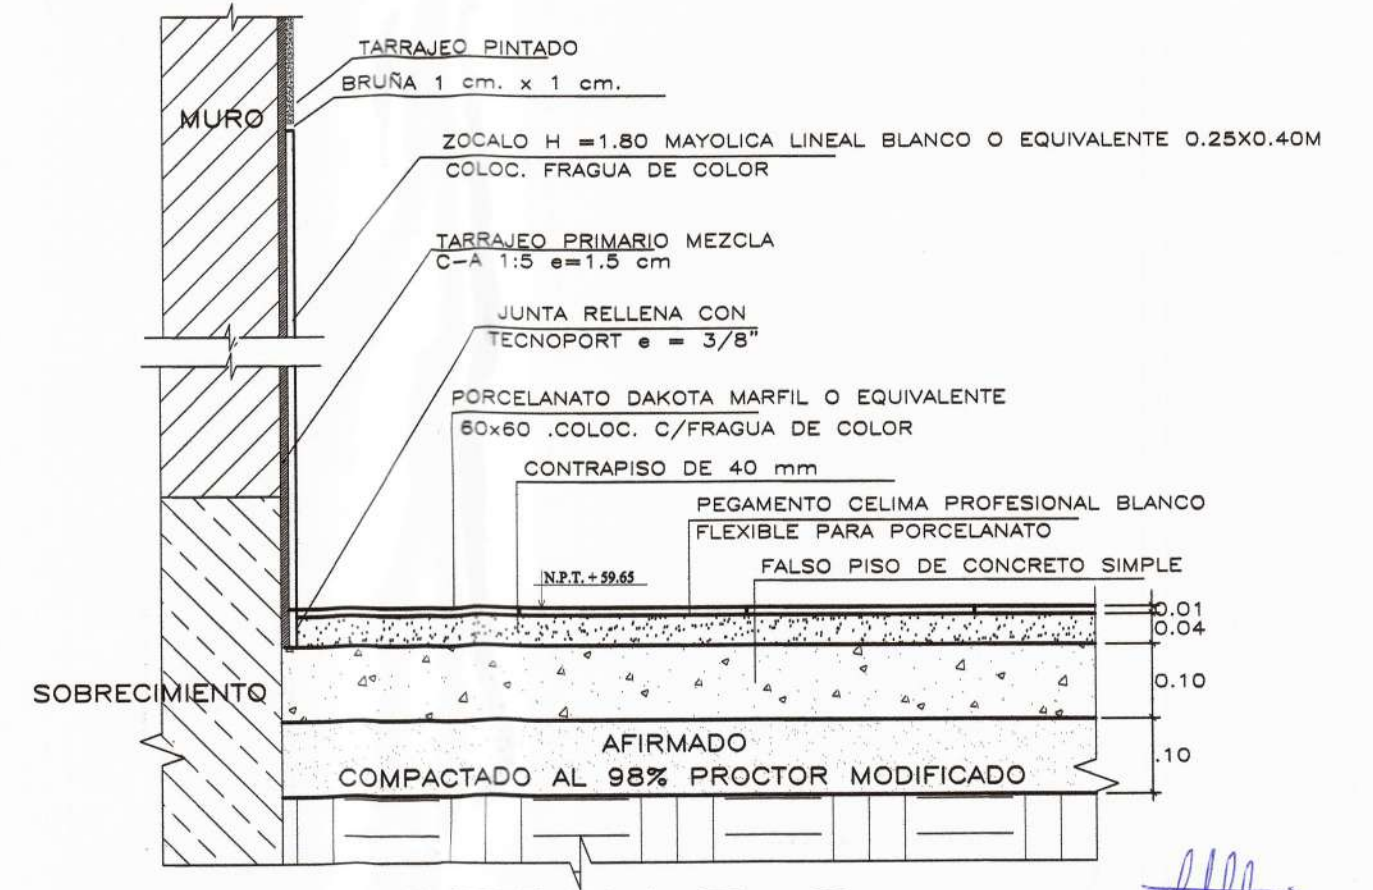

DETALLE 8
ESCALA : 1/10

CONSORCIO "EL ALGARROBO"
Lashing Stalling Zurita Chung
REPRESENTANTE COMUN
DNI. 47922985



PROYECTO :
ELABORACIÓN DE 03 EXPEDIENTES TÉCNICOS DE INSTITUCIONES EDUCATIVAS, DISTRITO DE PIURA-PROVINCIA DE PIURA-PIURA

COMPONENTE 01:
REHABILITACIÓN DEL LOCAL DE LA INSTITUCIÓN EDUCATIVA LOS ALGARROBOS-DISTRITO PIURA-PROVINCIA PIURA-REGIÓN PIURA

UBICACION:
**DEPARTAMENTO:PIURA
PROVINCIA:PIURA
DISTRITO:PIURA
SECTOR:LOS ALGARROBOS VI ETAPA**

CONSULTOR:
CONSORCIO EL ALGARROBO

ESPECIALIDAD:
ARQUITECTURA

PLANO:
**MODULO 03
PRIMERA PLANTA - PISOS**

DIBUJO: XIN-VILL ESCALA: 1/50 FECHA: JULIO 2018

EQUIPO DE DISEÑO:
**ARQ. MARCO TRELLES
CAP 14260**

JEFE DE PROYECTO:
ING. JOSE TALLEDO COVAÑAS

REVISADO:

APROBADO:

OBSERVACIONES	FECHA

LAMINA:
**COMPONENTE 01
MODULO 03
A-26**