



CONSORCIO EL ALGARROBO  
 Luchino Soria Ariza Chung  
 REPRESENTANTE COMUN  
 DNI. 4782296

Marco Antonio Trelles Silva  
 ARQUITECTO  
 CAP N° 14260


Jose Franklin Talleo Cervera  
 INGENIERO CIVIL  
 CIP. 52167

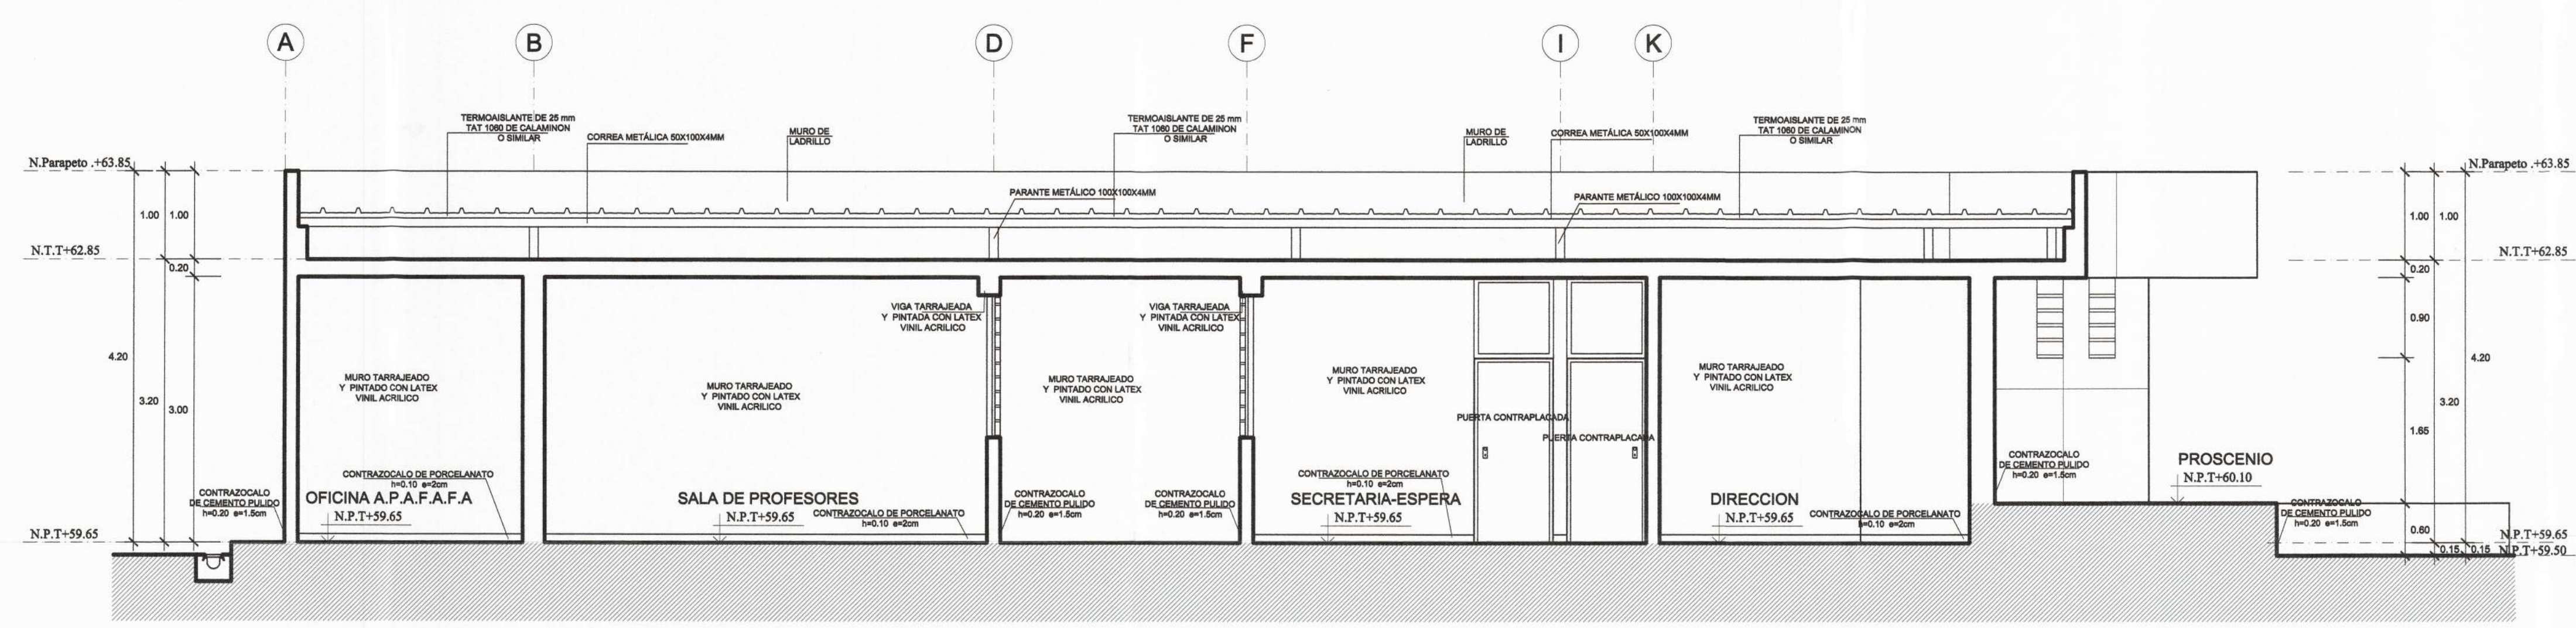


**CORTE A-A**  
1/50

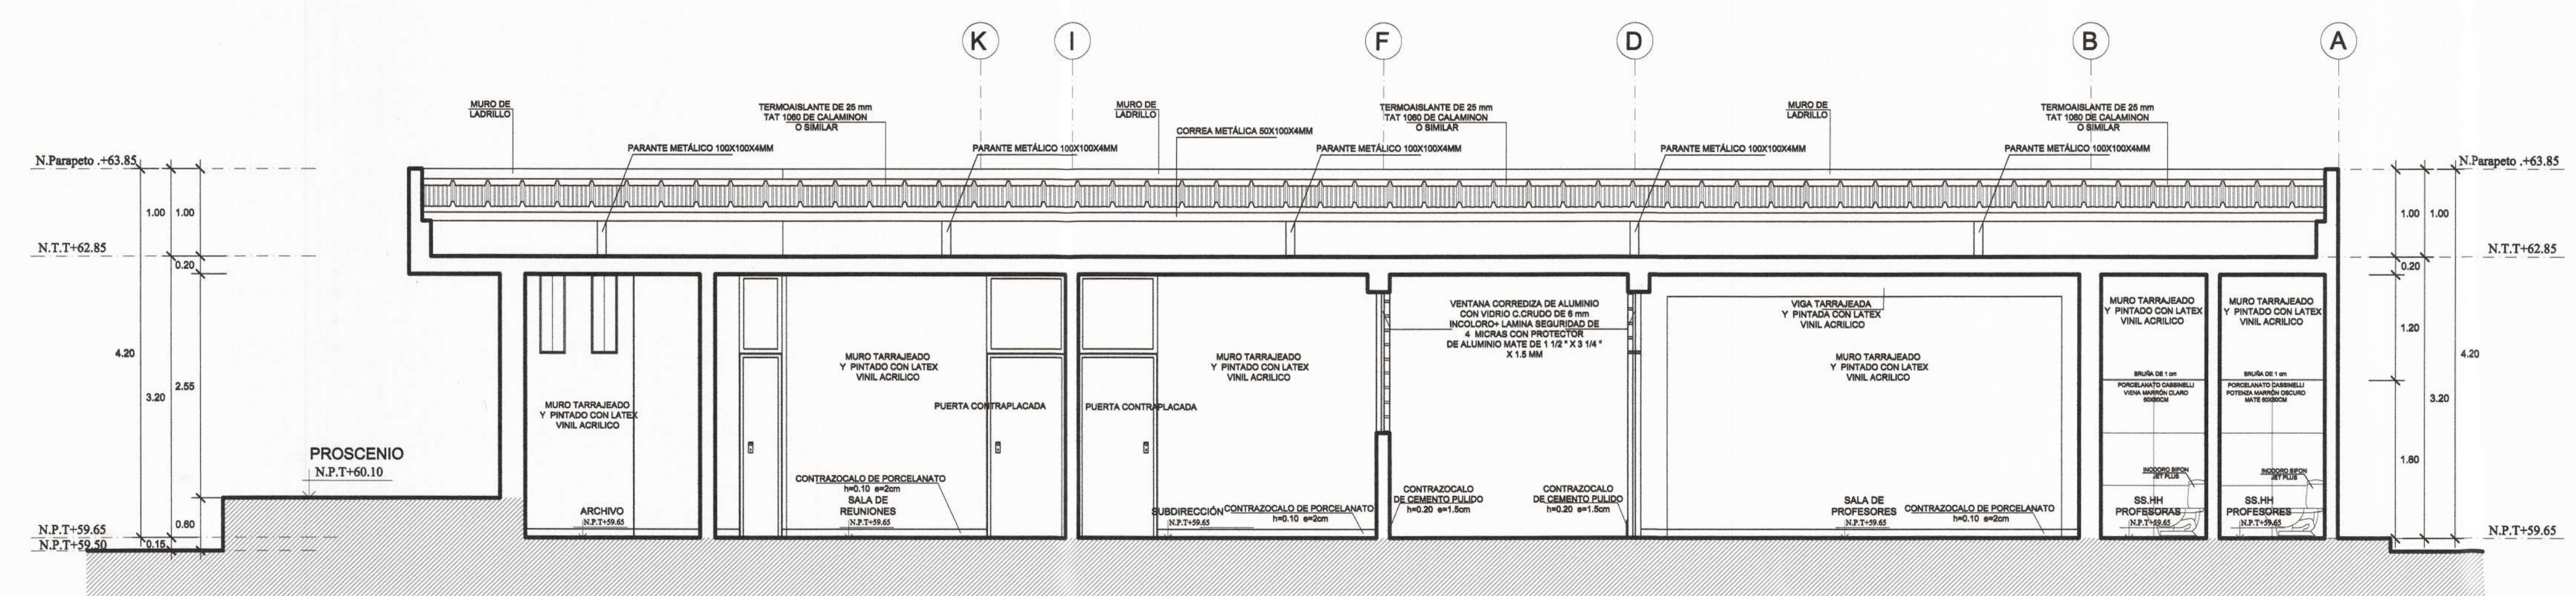


**CORTE B-B**  
1/50

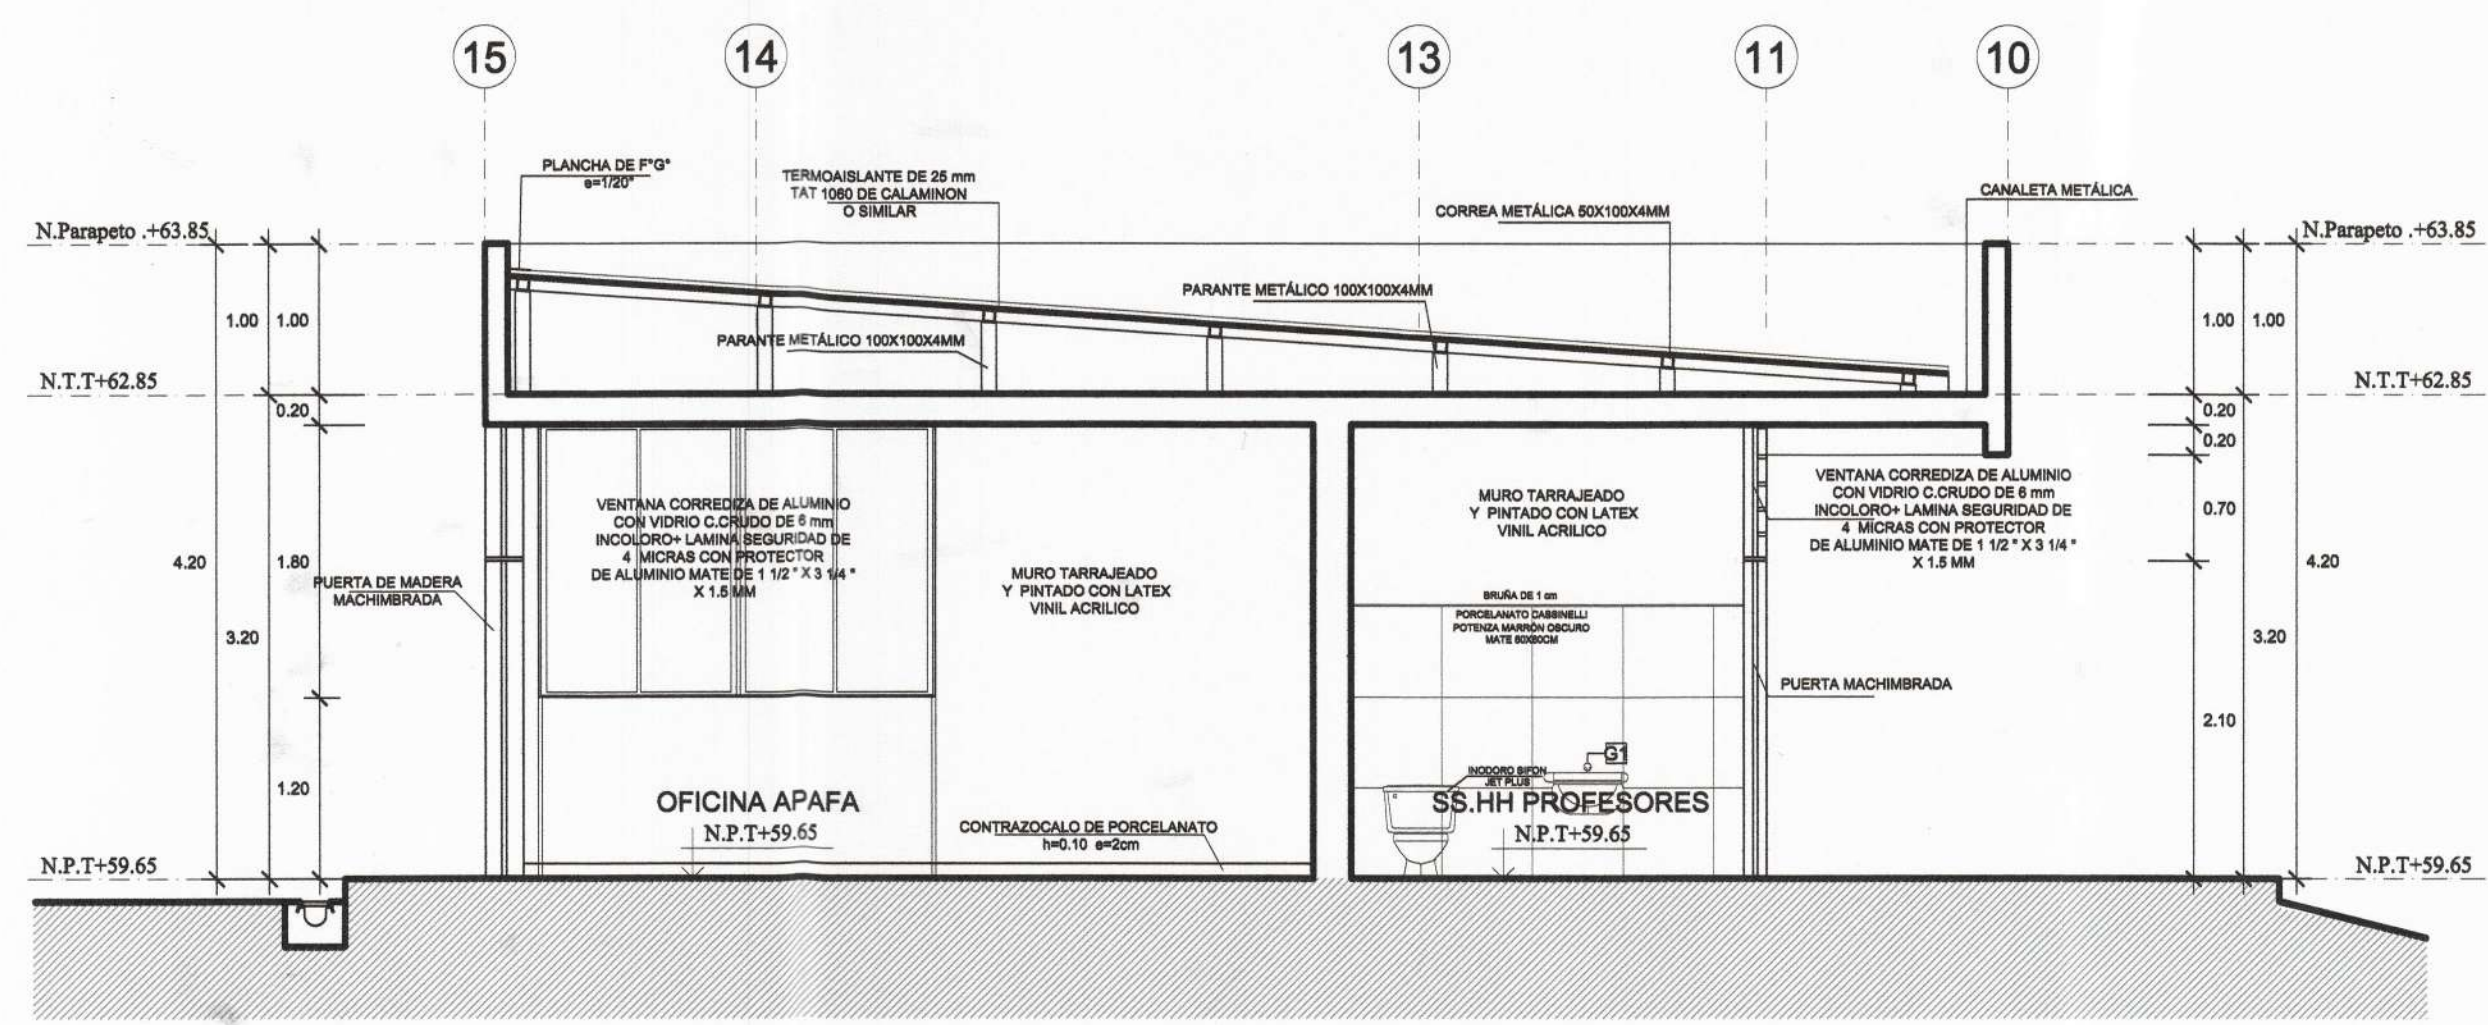

**CORTE C-C**  
1/50

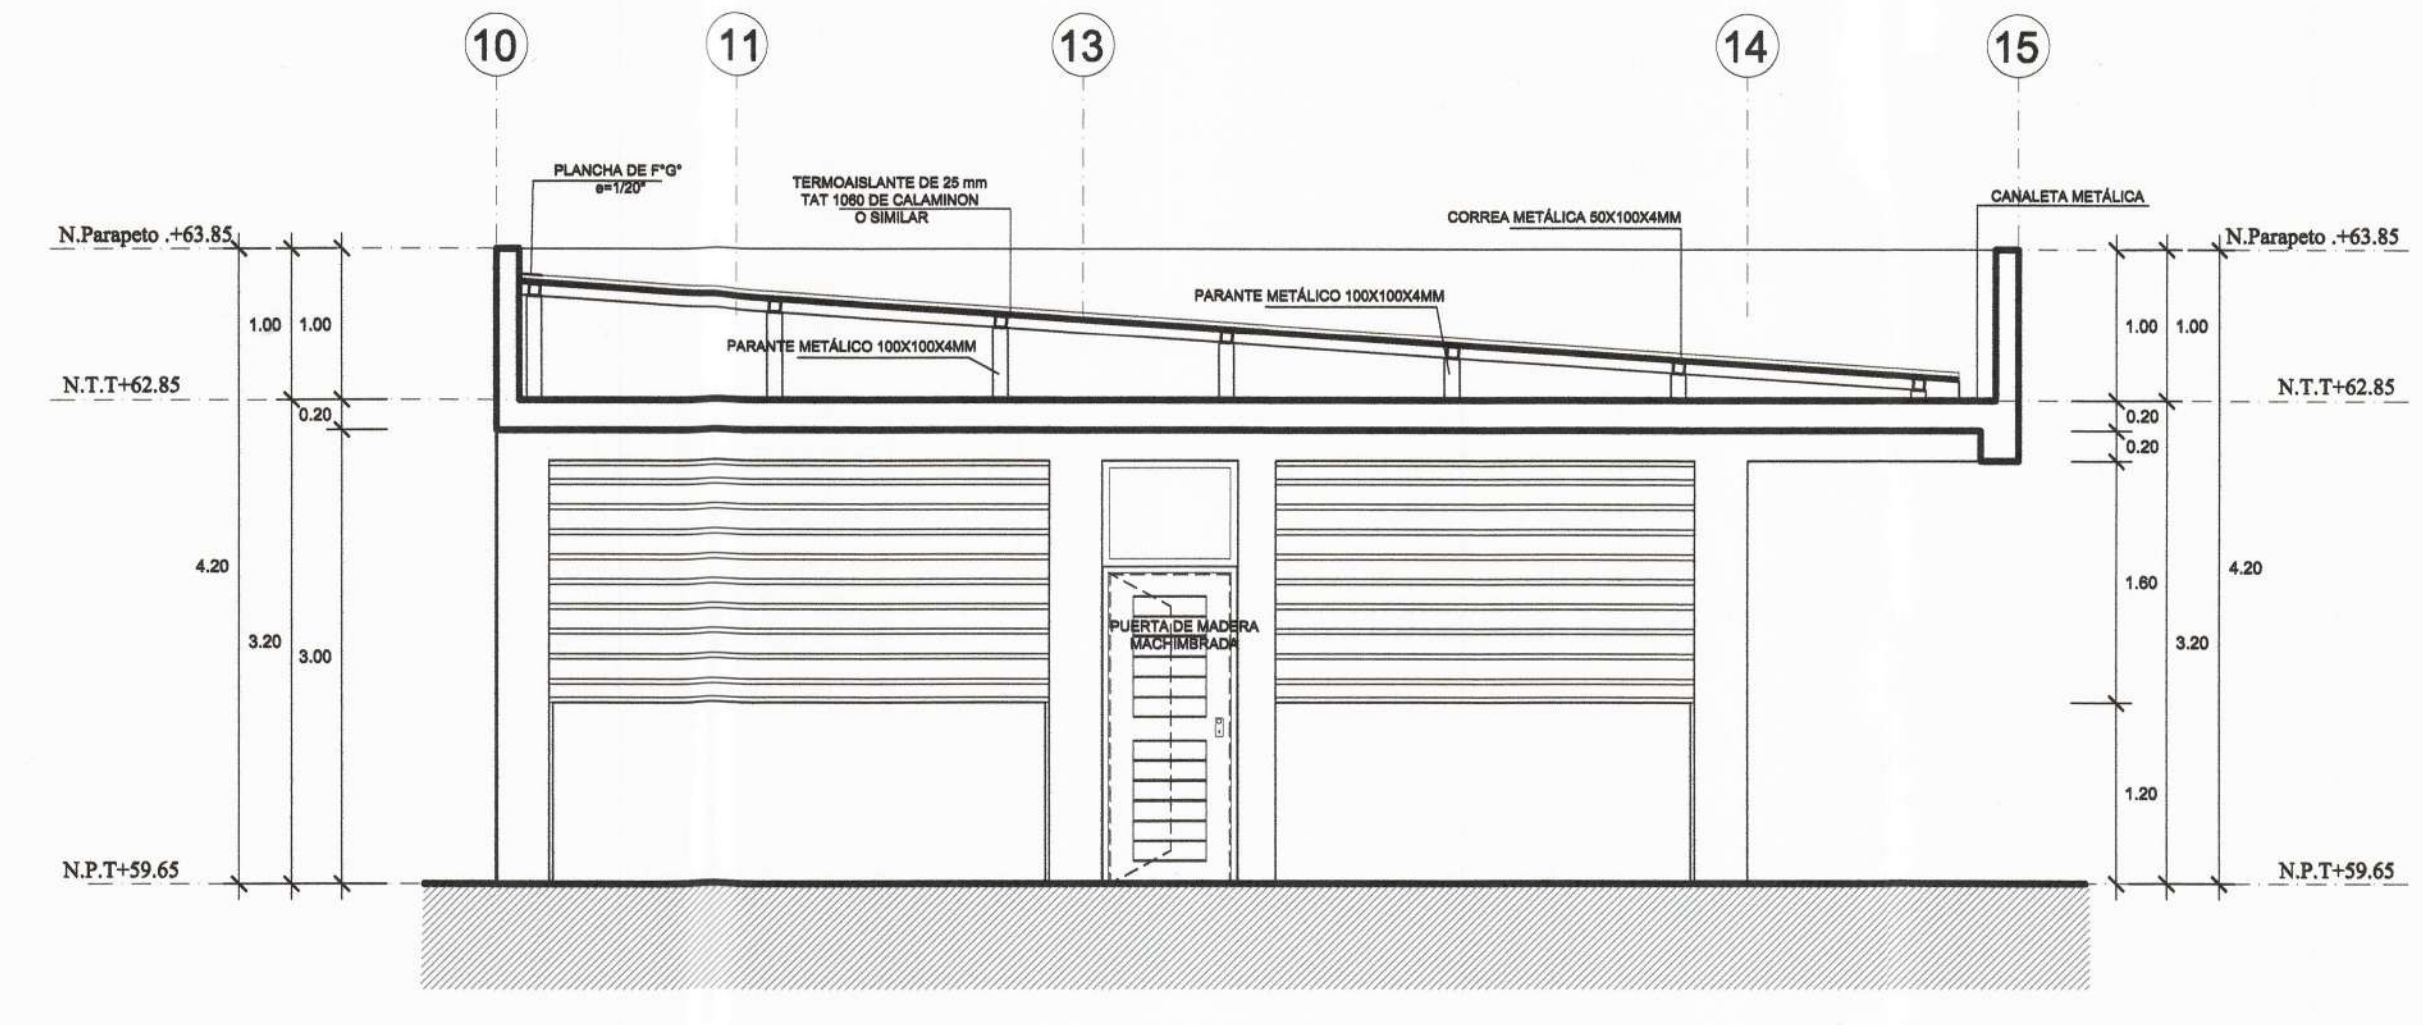

**CORTE D-D**  
1/50

 MUNICIPALIDAD PROVINCIAL DE PIURA	PROYECTO : ELABORACIÓN DE 03 EXPEDIENTES TÉCNICOS DE INSTITUCIONES EDUCATIVAS, DISTRITO DE PIURA-PROVINCIA DE PIURA-PIURA	COMPONENTE 01: REHABILITACIÓN DEL LOCAL DE LA INSTITUCIÓN EDUCATIVA LOS ALGARROBOS-DISTRITO PIURA-PROVINCIA PIURA-REGIÓN PIURA	UBICACION: DEPARTAMENTO:PIURA PROVINCIA:PIURA DISTRITO:PIURA SECTOR:LOS ALGARROBOS VI ETAPA	CONSULTOR: CONSORCIO EL ALGARROBO	ESPECIALIDAD: ARQUITECTURA	EQUIPO DE DISEÑO: ARQ. MARCO TRELLES CAP 14260	OBSERVACIONES	FECHA	LAMINA: COMPONENTE 01 MODULO 04 <h1>A-29</h1>
	PLANO: MODULO 04 CORTES	DIBUJO: XIN-VILL	ESCALA: 1/50	FECHA: JULIO 2019	JEFE DE PROYECTO: ING. JOSE TALLEDO CERVERA	REVISADO:	APROBADO:	OBSERVACIONES	FECHA