




Jose Franklin Talledo Cerveras
INGENIERO CIVIL
CIP: 52187


CONSORCIO "EL ALGARROBO"

Lushing Stalling Zurita Chung
REPRESENTANTE COMUN
DNI: 47802985


Marco Astorino Trelles Silva
ARQUITECTO
CAP N° 14268

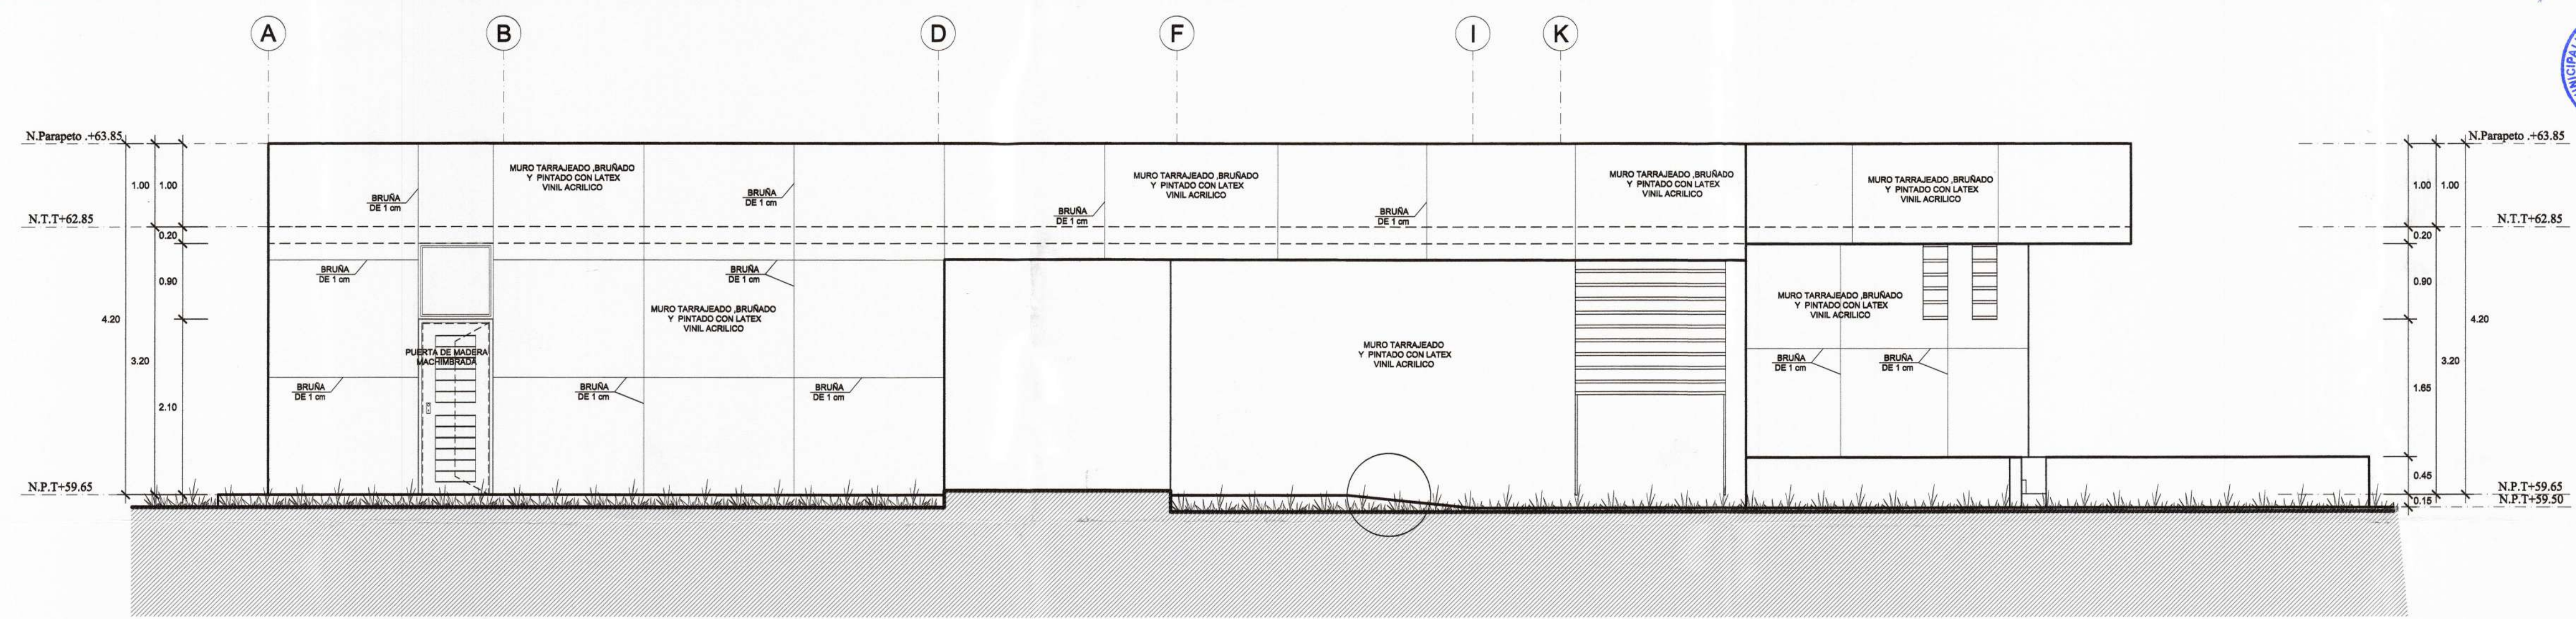


ELEVACIÓN 01
1/50

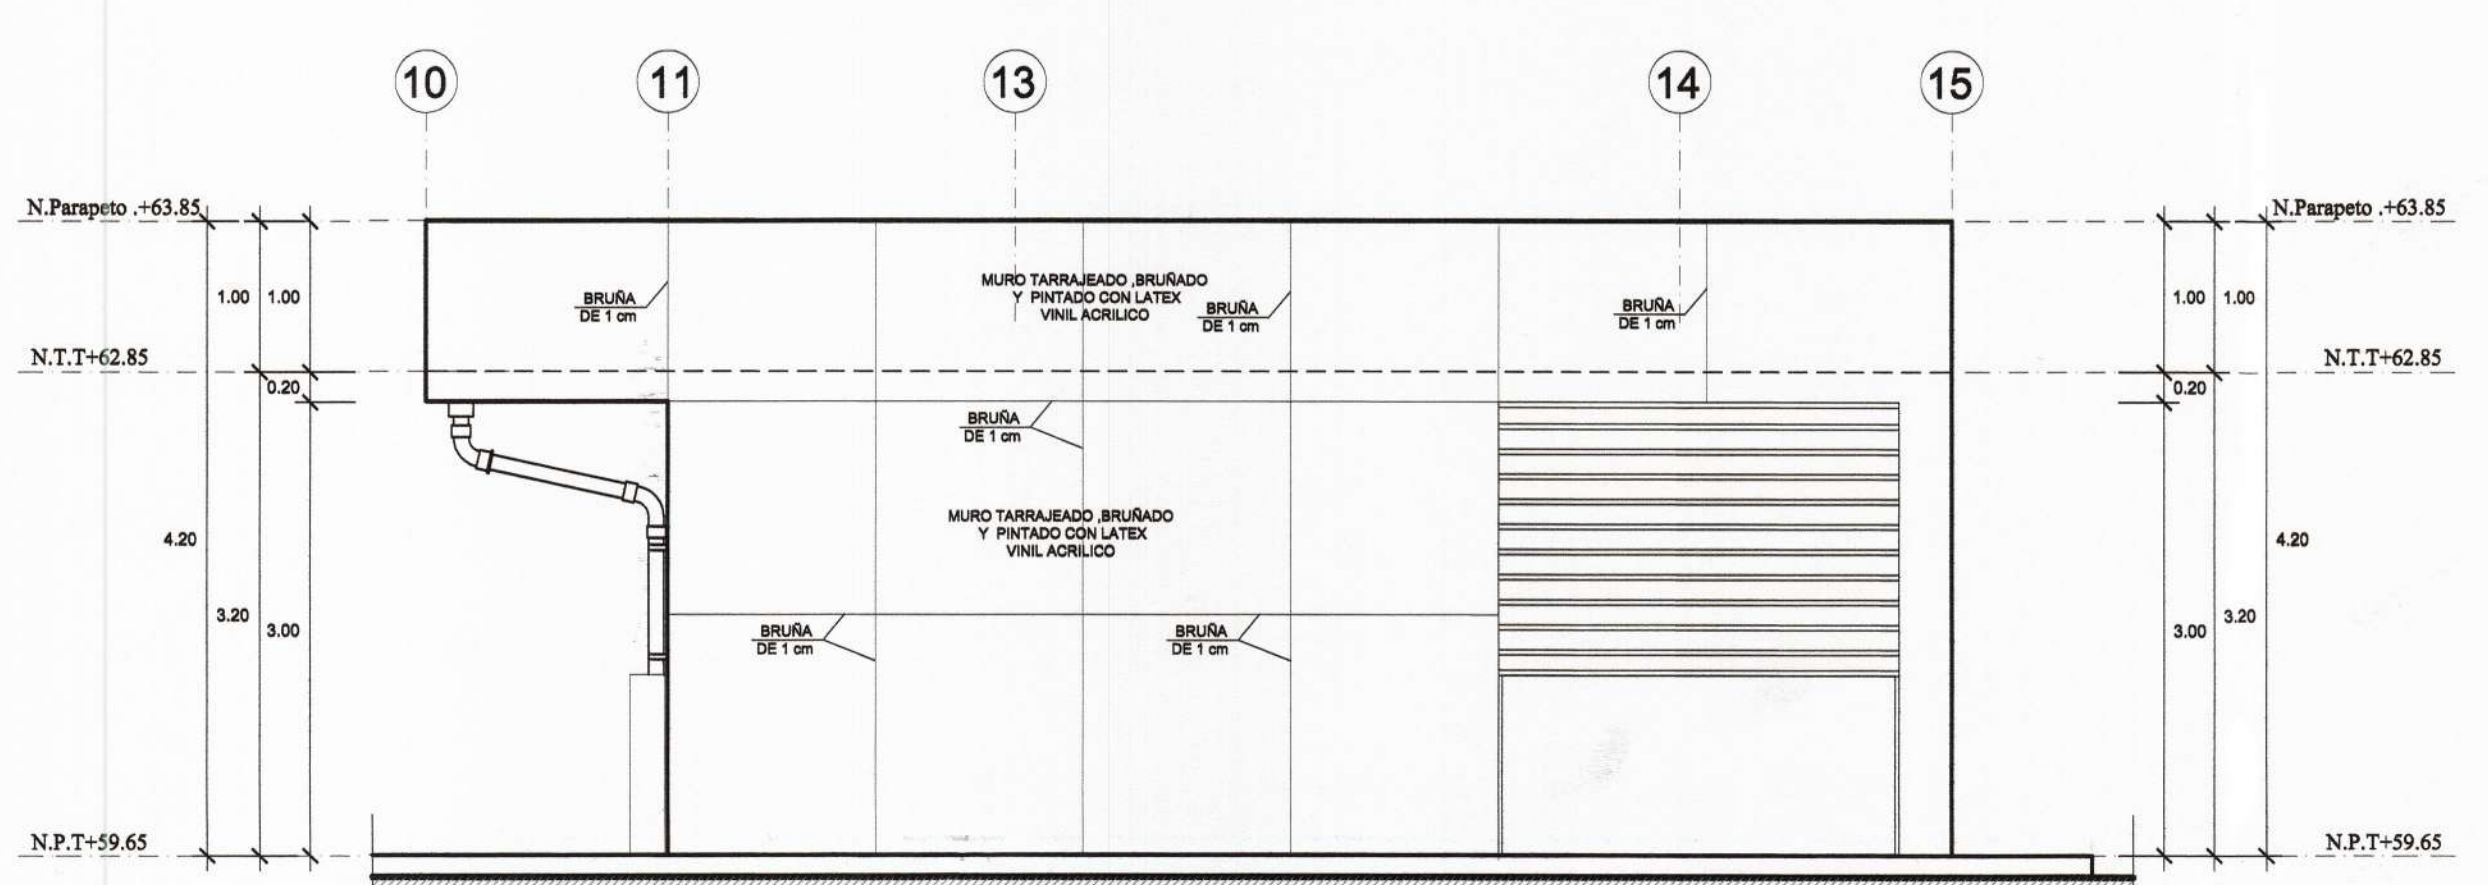

ELEVACIÓN 02
1/50

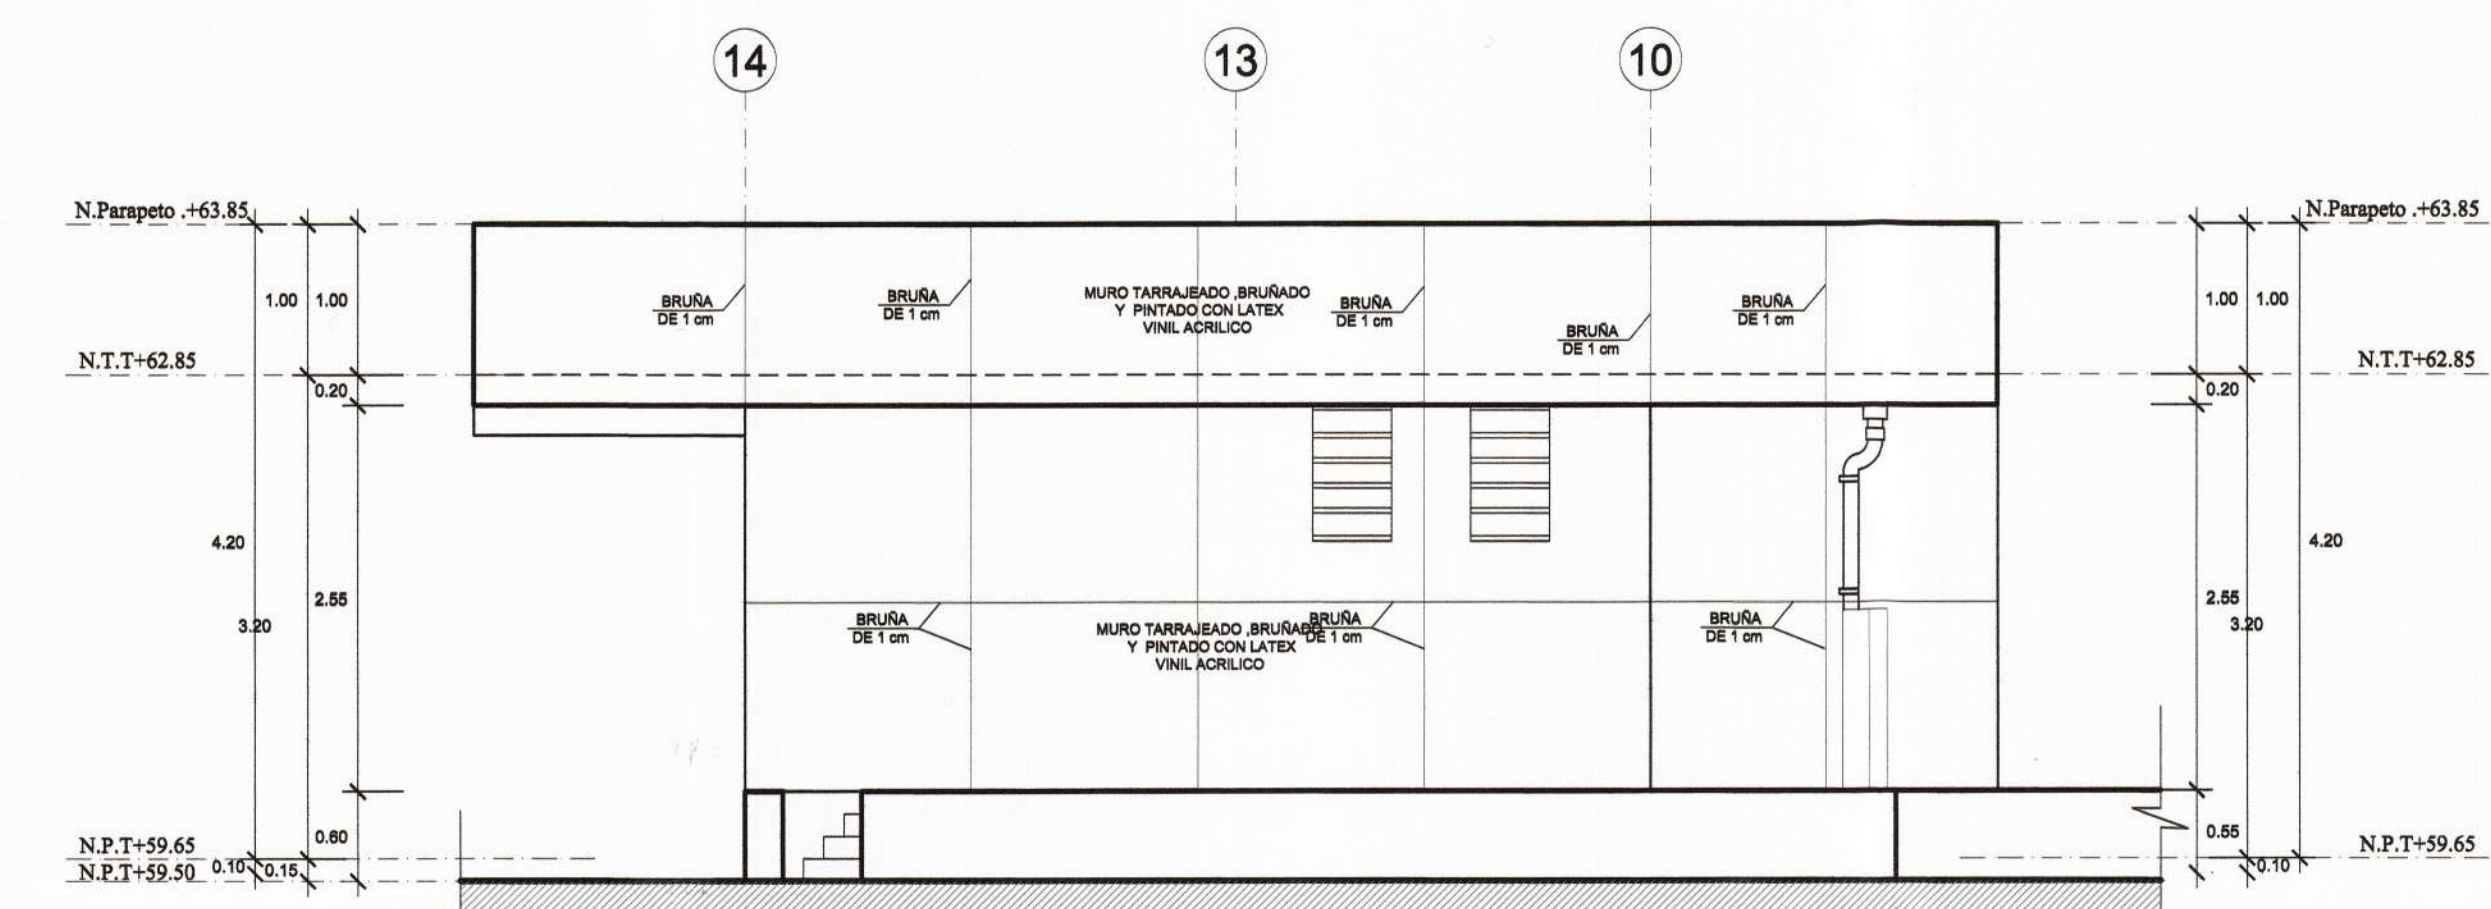

ELEVACIÓN 03
1/50

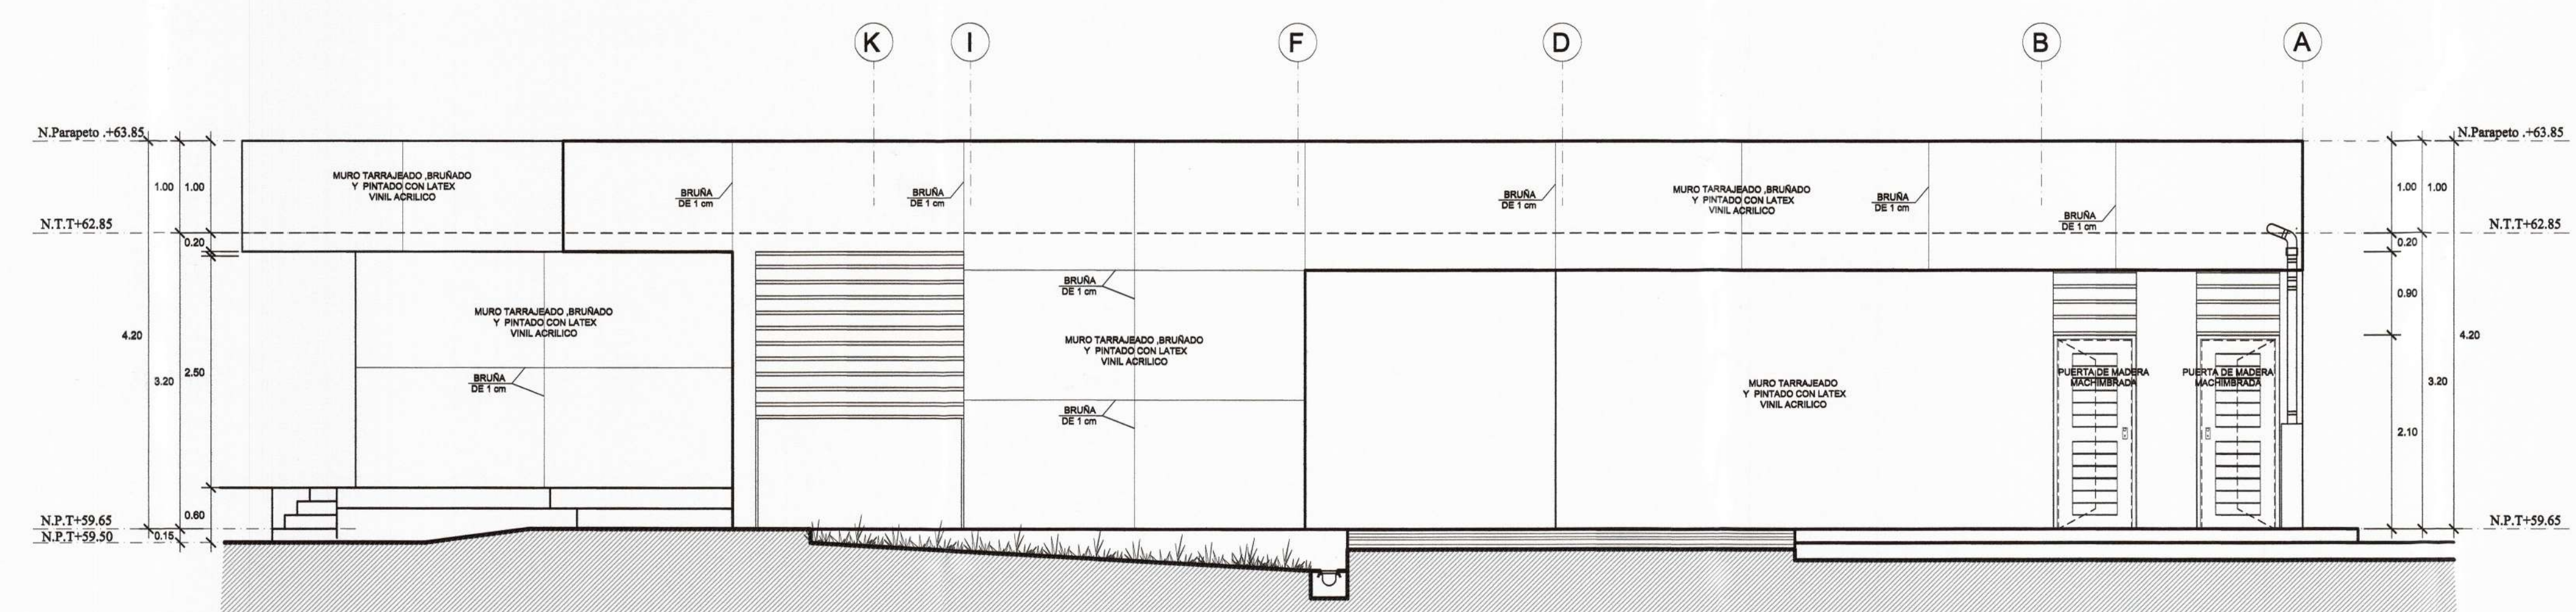

ELEVACIÓN 04
1/50



PROYECTO :
ELABORACIÓN DE 03 EXPEDIENTES
TÉCNICOS DE INSTITUCIONES
EDUCATIVAS, DISTRITO DE
PIURA-PROVINCIA DE PIURA-PIURA

COMPONENTE 01:
REHABILITACIÓN DEL LOCAL DE LA
INSTITUCIÓN EDUCATIVA LOS
ALGARROBOS-DISTRITO
PIURA-PROVINCIA PIURA-REGIÓN PIURA

UBICACION:
DEPARTAMENTO: PIURA
PROVINCIA: PIURA
DISTRITO: PIURA
SECTOR: LOS ALGARROBOS VI ETAPA

CONSULTOR:
CONSORCIO
EL ALGARROBO

ESPECIALIDAD:
ARQUITECTURA
PLANO:
**MODULO 04
ELEVACIONES**
DIBUJO: XIN-VILL
ESCALA: 1/50
FECHA: JULIO 2018

EQUIPO DE DISEÑO:
**ARQ. MARCO TRELLES
CAP 14260**
JEFE DE PROYECTO:
ING. JOSE TALLEDO CERVERAS
REVISADO:
APROBADO:

OBSERVACIONES	FECHA

LAMINA:
**COMPONENTE 01
MODULO 04
A-30**