




PRIMERA PLANTA
1/50

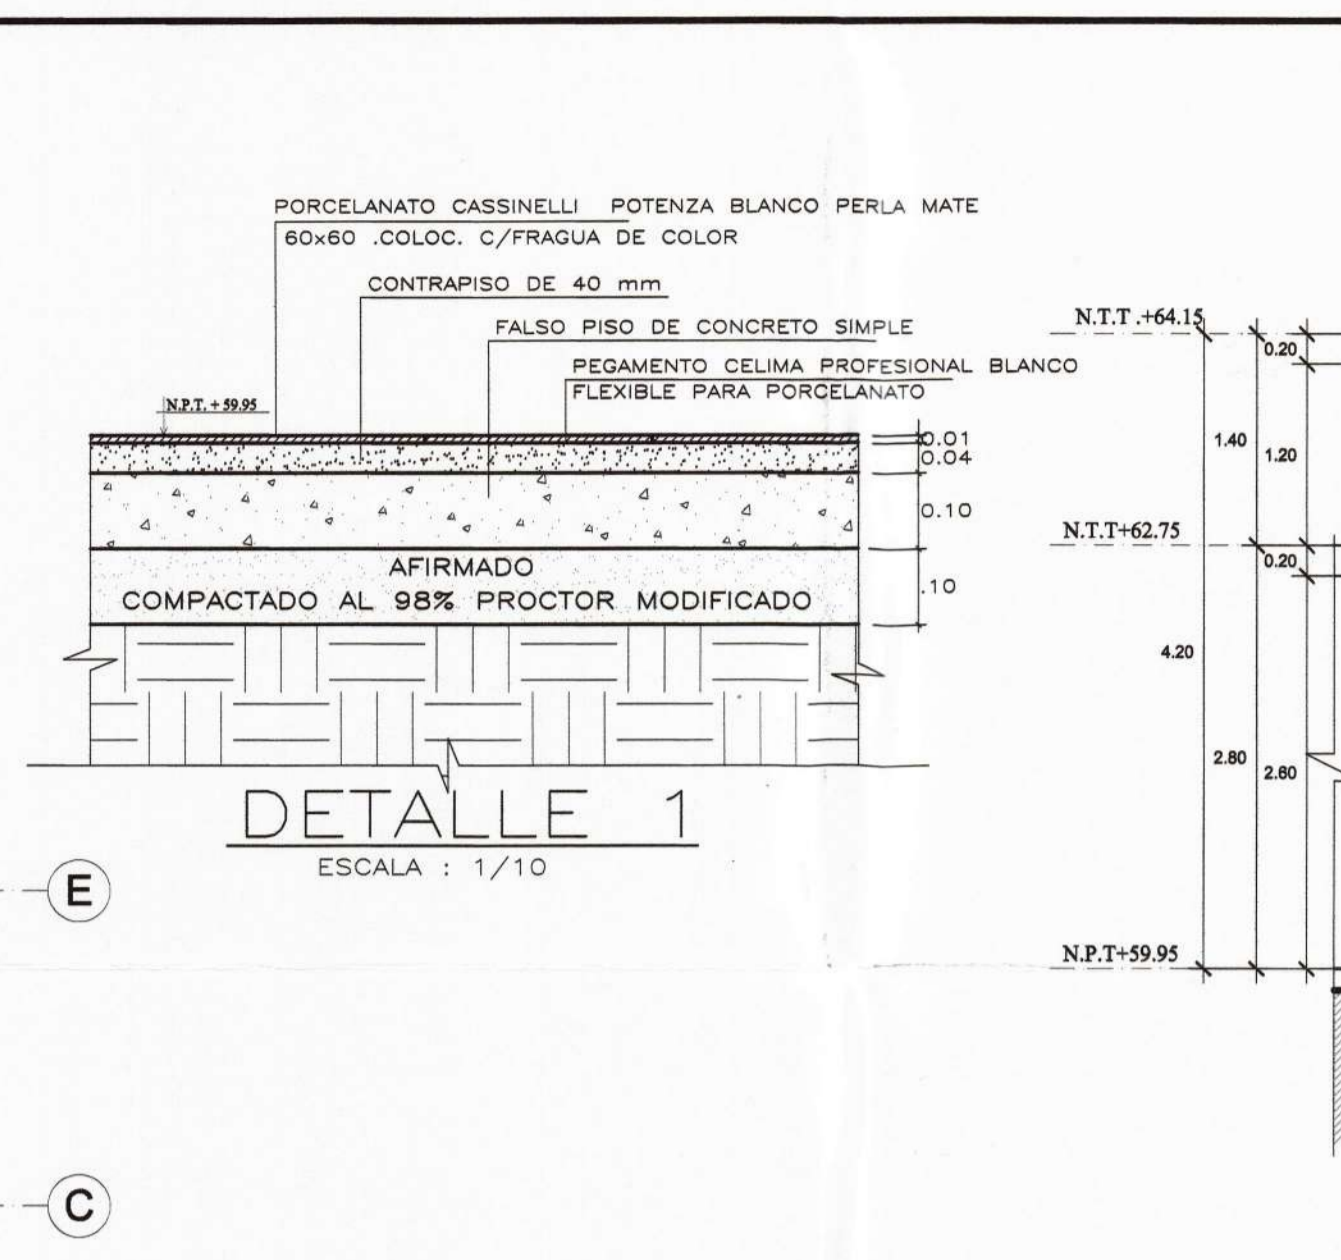


DETALLE 1
ESCALA : 1/10

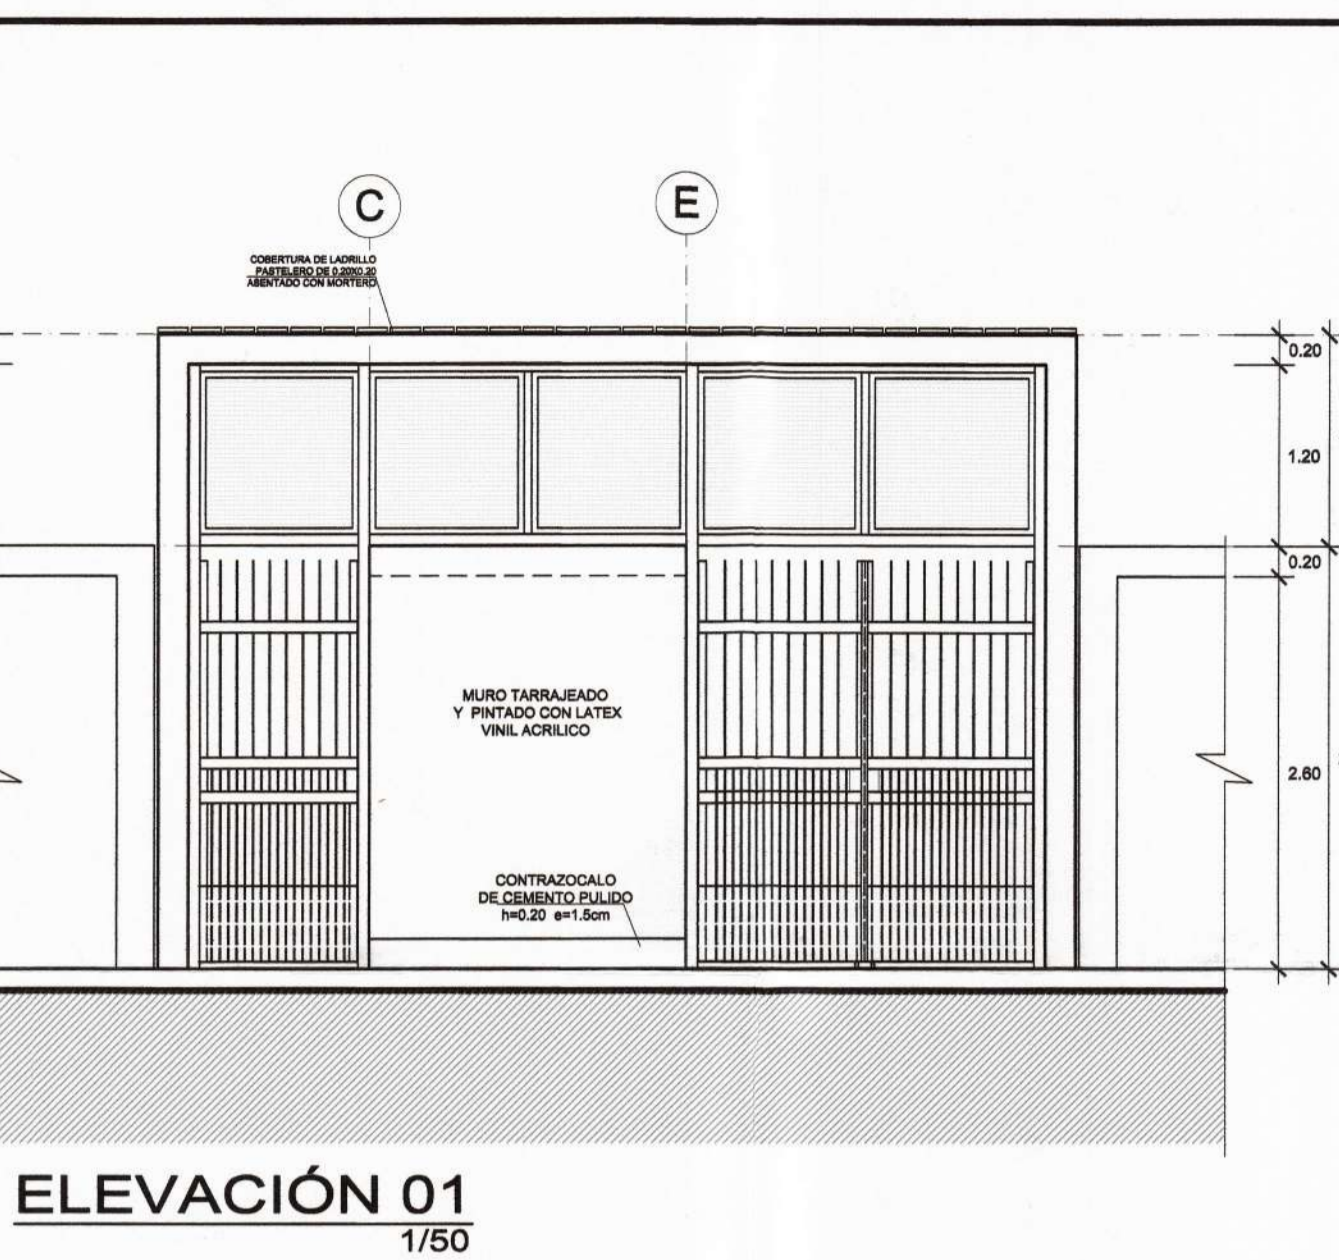


ELEVACIÓN 01
1/50

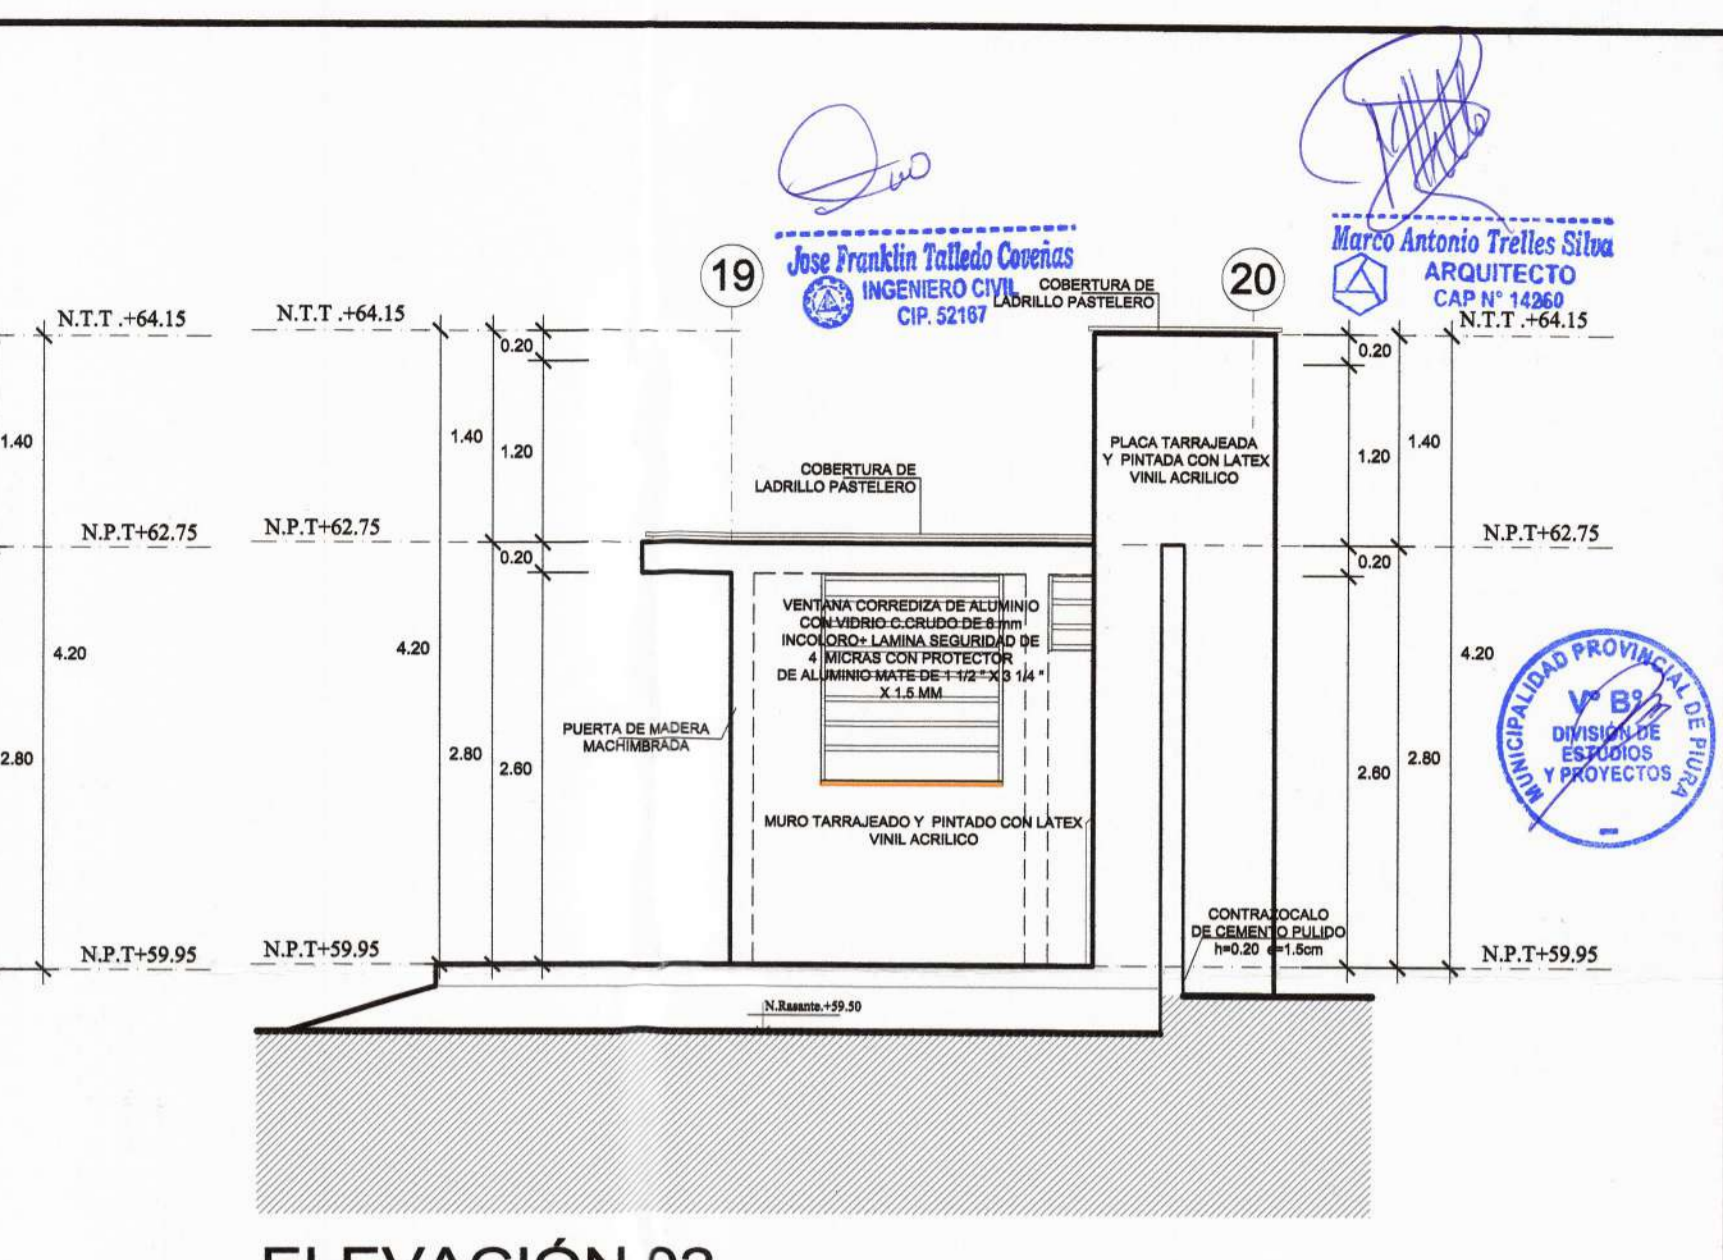


ELEVACIÓN 02
1/50

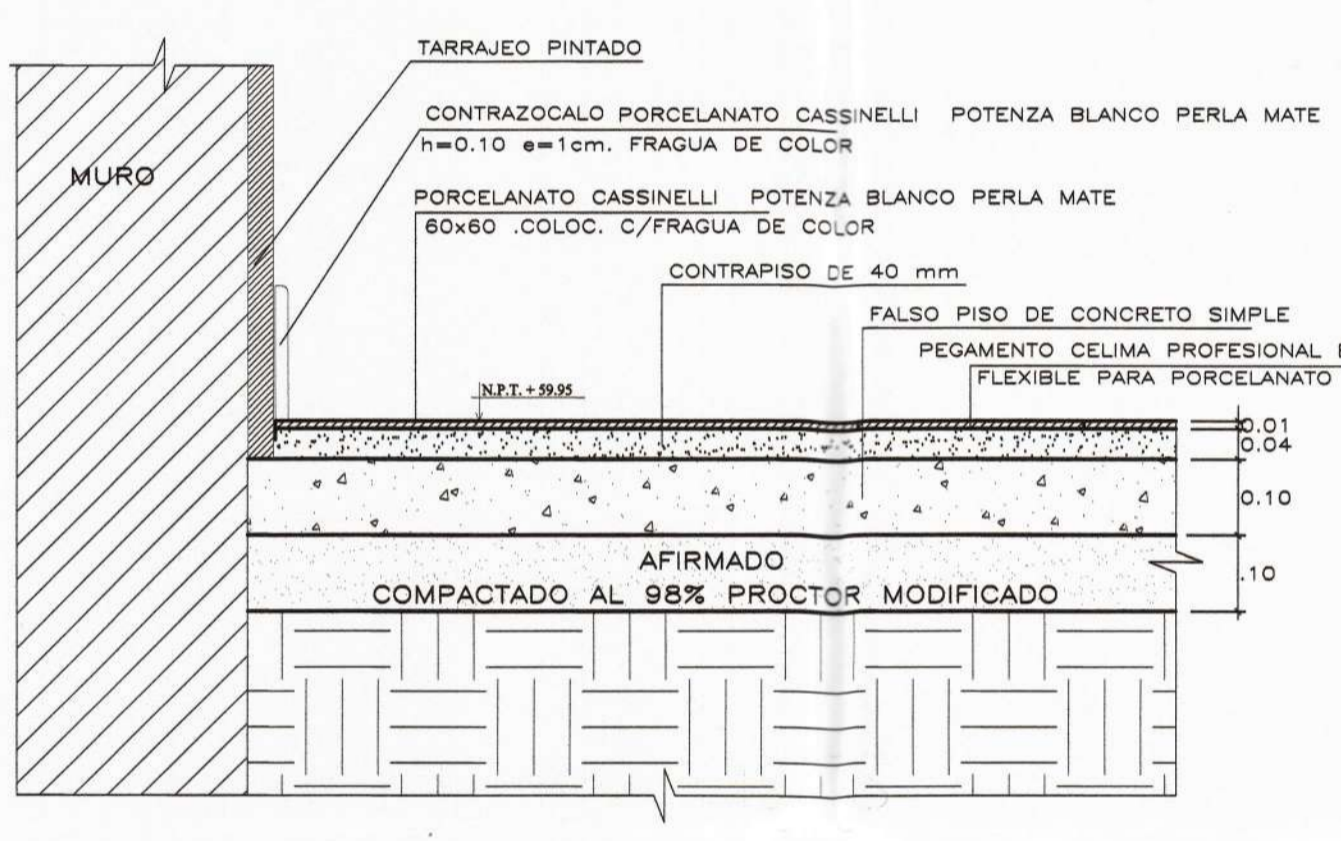


DETALLE 2
ESCALA : 1/10

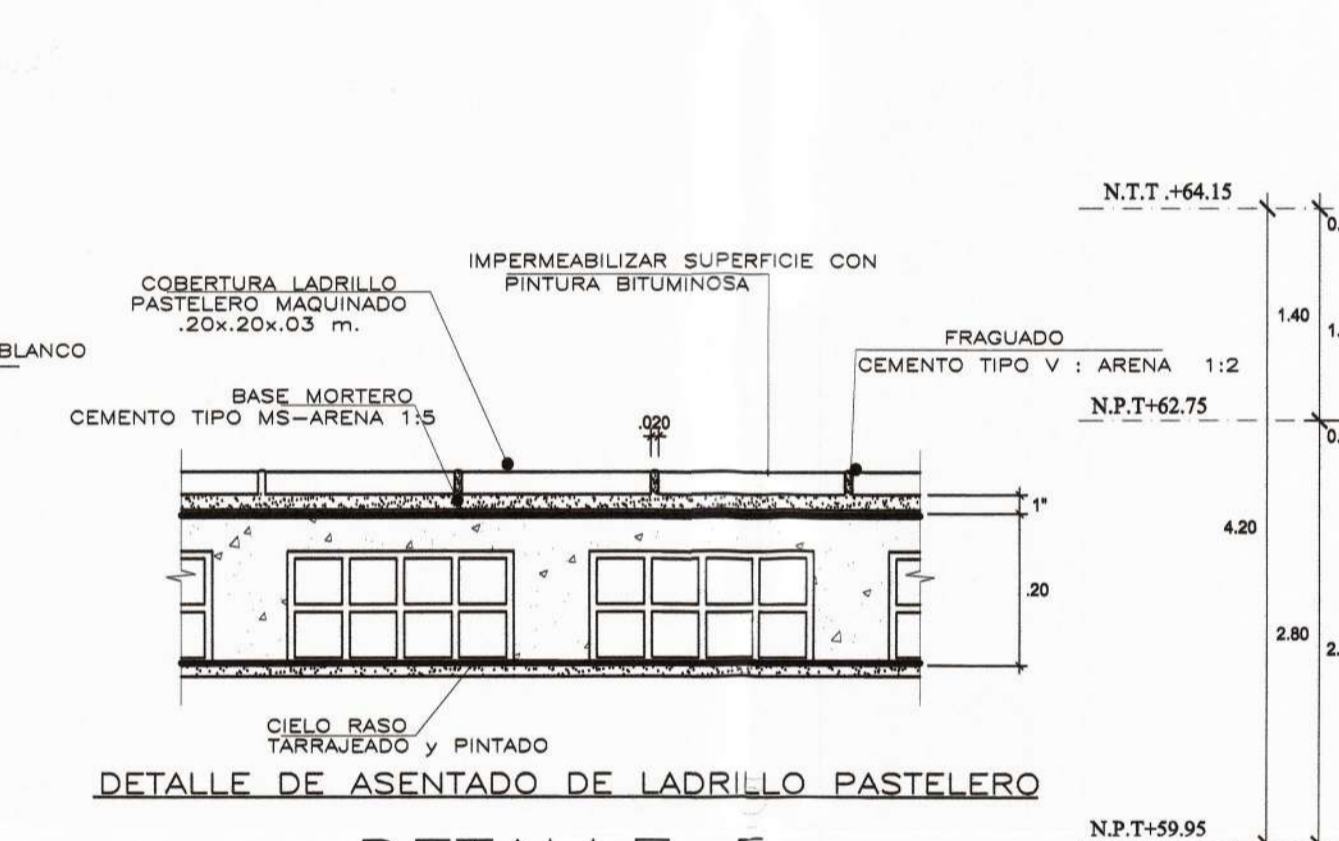


DETALLE 5
ESCALA : 1/10

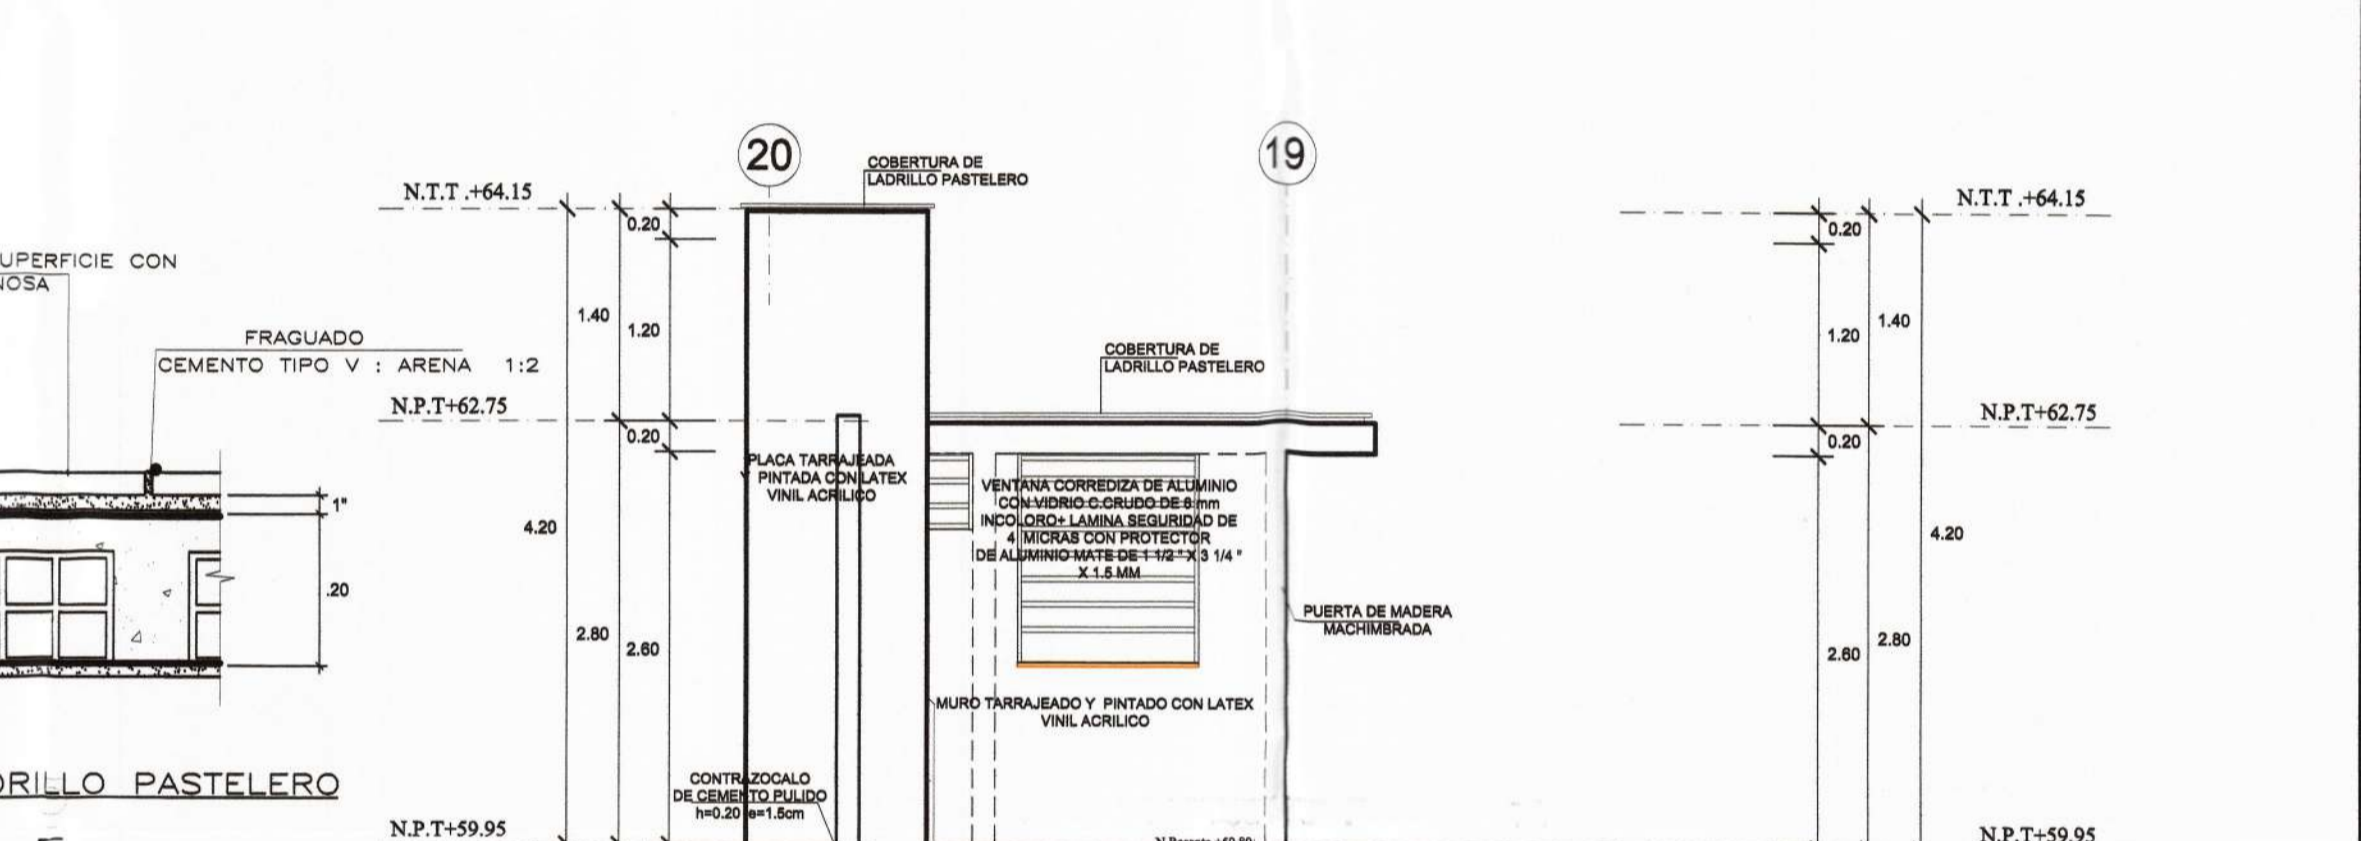


ELEVACIÓN 03
1/50

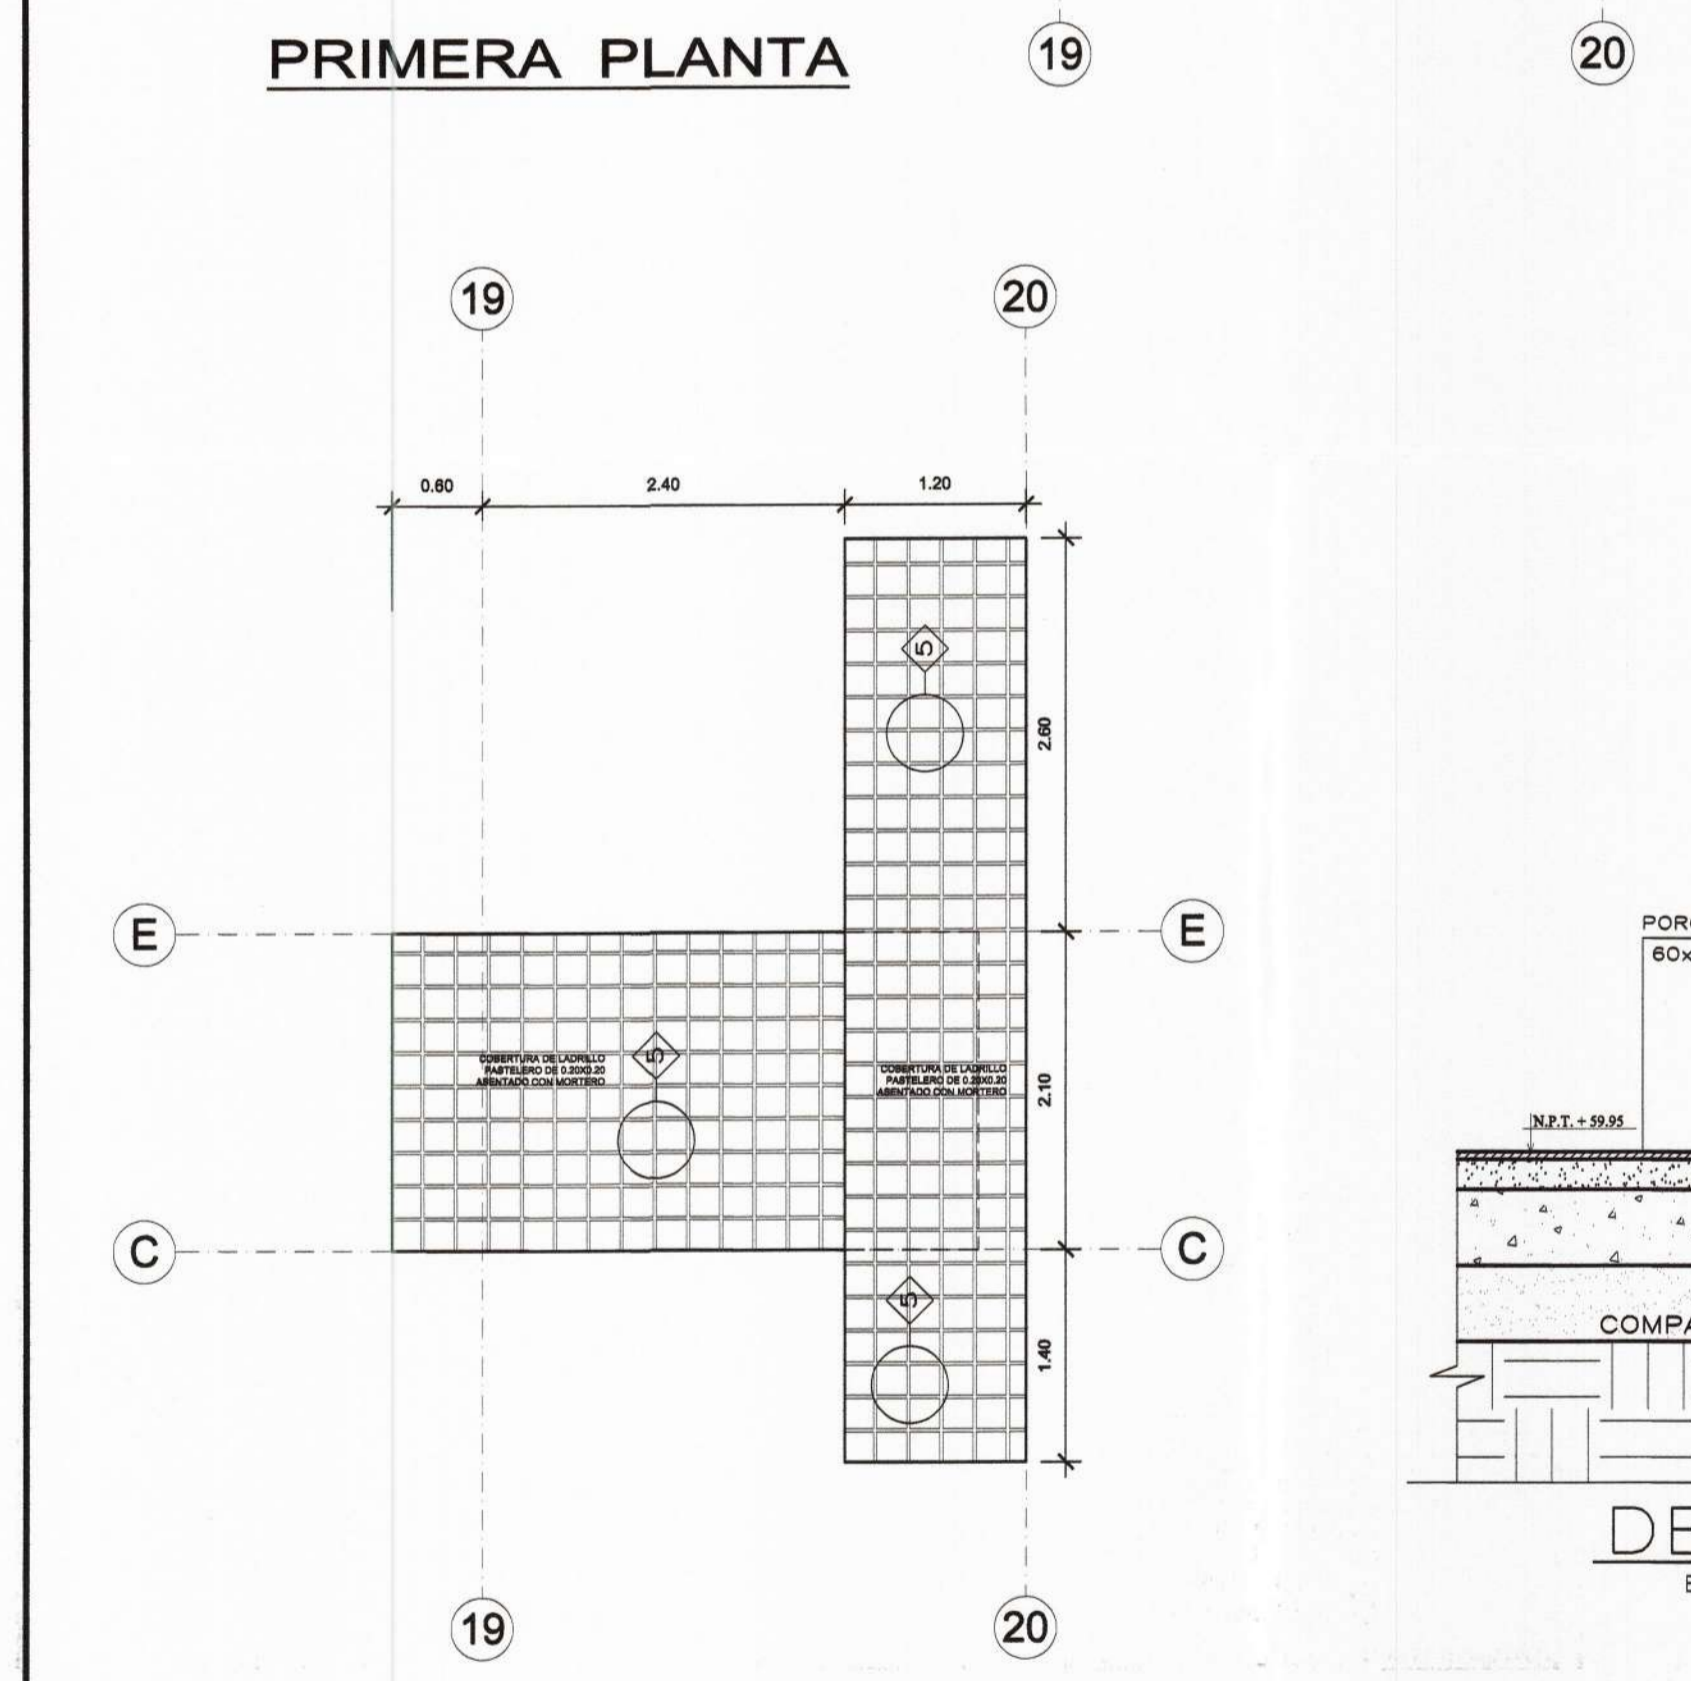


PLANTA TECHOS
1/50

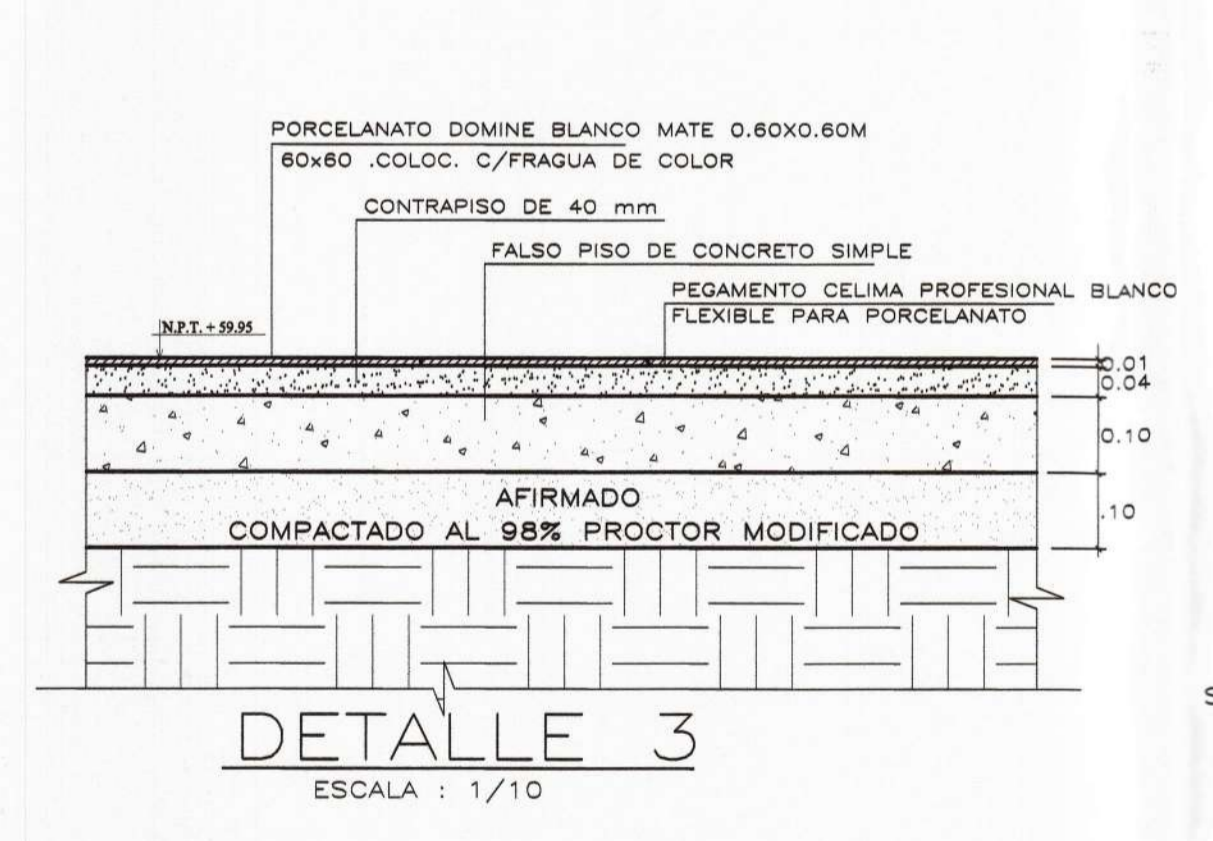

DETALLE 3
ESCALA : 1/10

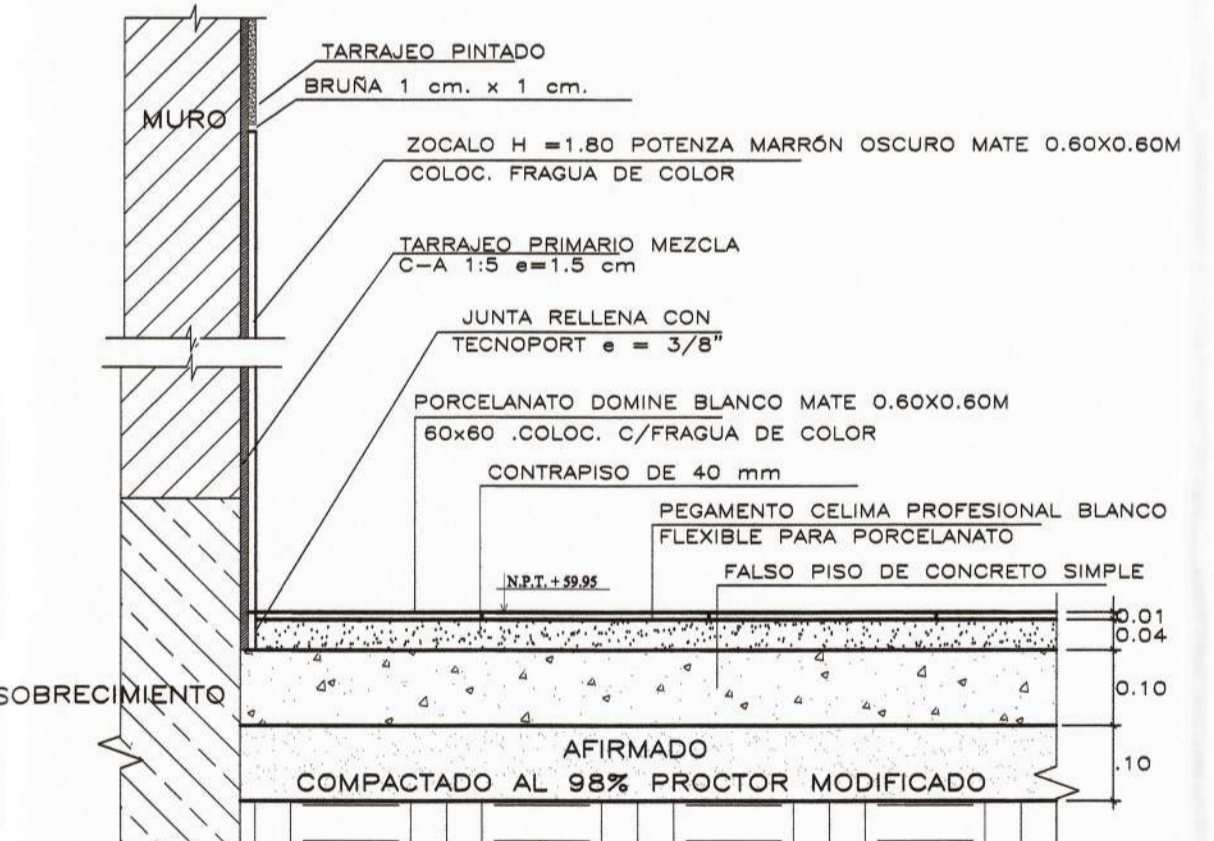

DETALLE 4
ESCALA : 1/10

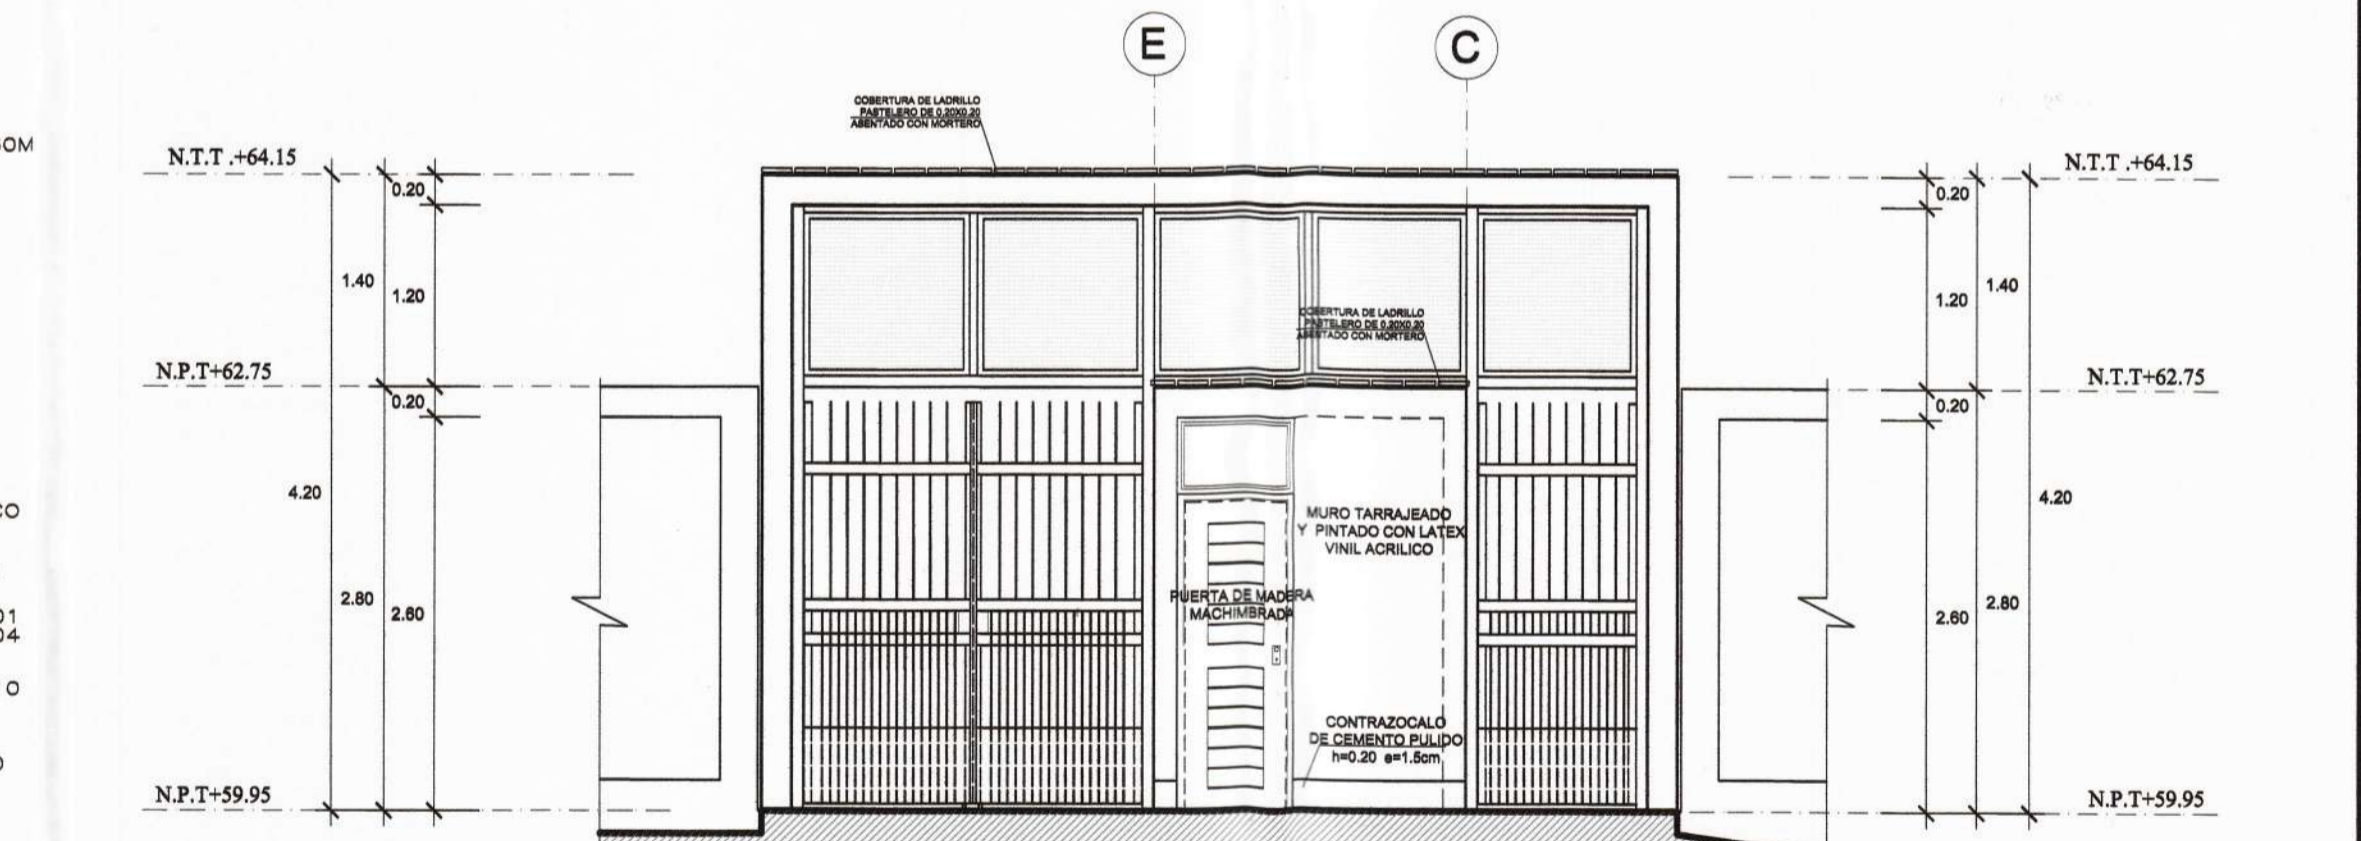

ELEVACIÓN 04
1/50



PROYECTO :
ELABORACIÓN DE 03 EXPEDIENTES TÉCNICOS DE INSTITUCIONES EDUCATIVAS, DISTRITO DE PIURA-PROVINCIA DE PIURA-PIURA

COMPONENTE 01:
REHABILITACIÓN DEL LOCAL DE LA INSTITUCIÓN EDUCATIVA LOS ALGARROBOS-DISTRITO PIURA-PROVINCIA PIURA-REGIÓN PIURA

UBICACION:
DEPARTAMENTO: PIURA
PROVINCIA: PIURA
DISTRITO: PIURA
SECTOR: LOS ALGARROBOS VI ETAPA

CONSULTOR:
CONSORCIO EL ALGARROBO

ESPECIALIDAD:
ARQUITECTURA
PLANO:
CASETA DE VIGILANCIA
PLANTA PISOS-PLANTA TECHOS-ELEVACIONES
DIBUJO: XIN-VILL
ESCALA: 1/50
FECHA: JULIO 2019

EQUIPO DE DISEÑO:
ARQ. MARCO TRELLES
CAP 14260
JEFE DE PROYECTO:
ING. JOSE TALLEDO COVENAS
REVISADO:
APROBADO:

OBSERVACIONES	FECHA

LAMINA:
COMPONENTE 01
CASETA DE VIGILANCIA
A-35

CONSORCIO "EL ALGARROBO"
Lusheng Staling Zurita Chung
REPRESENTANTE COMUN
DNI. 47902845