





CONSORCIO "EL ALGARRO"
 LASHING SHING CHUNG
 REPRESENTANTE COMUN
 DNI: 4752365

Jose Franklin Talledo Covañas
 INGENIERO CIVIL
 CIP: 52167


Marco Antonio Trelles Silvo
 ARQUITECTO
 CAP N° 14268

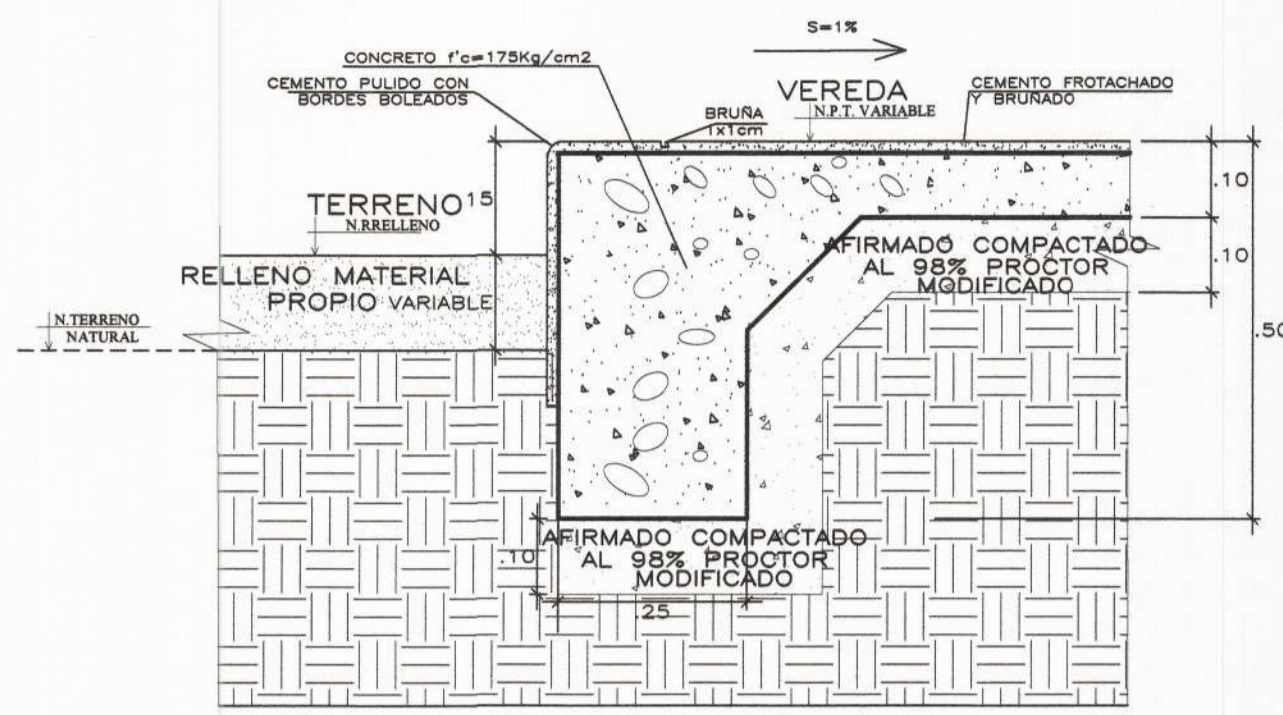


12 DETALLE VEREDA-TERRENO NATURAL
 ESC.: 1/10

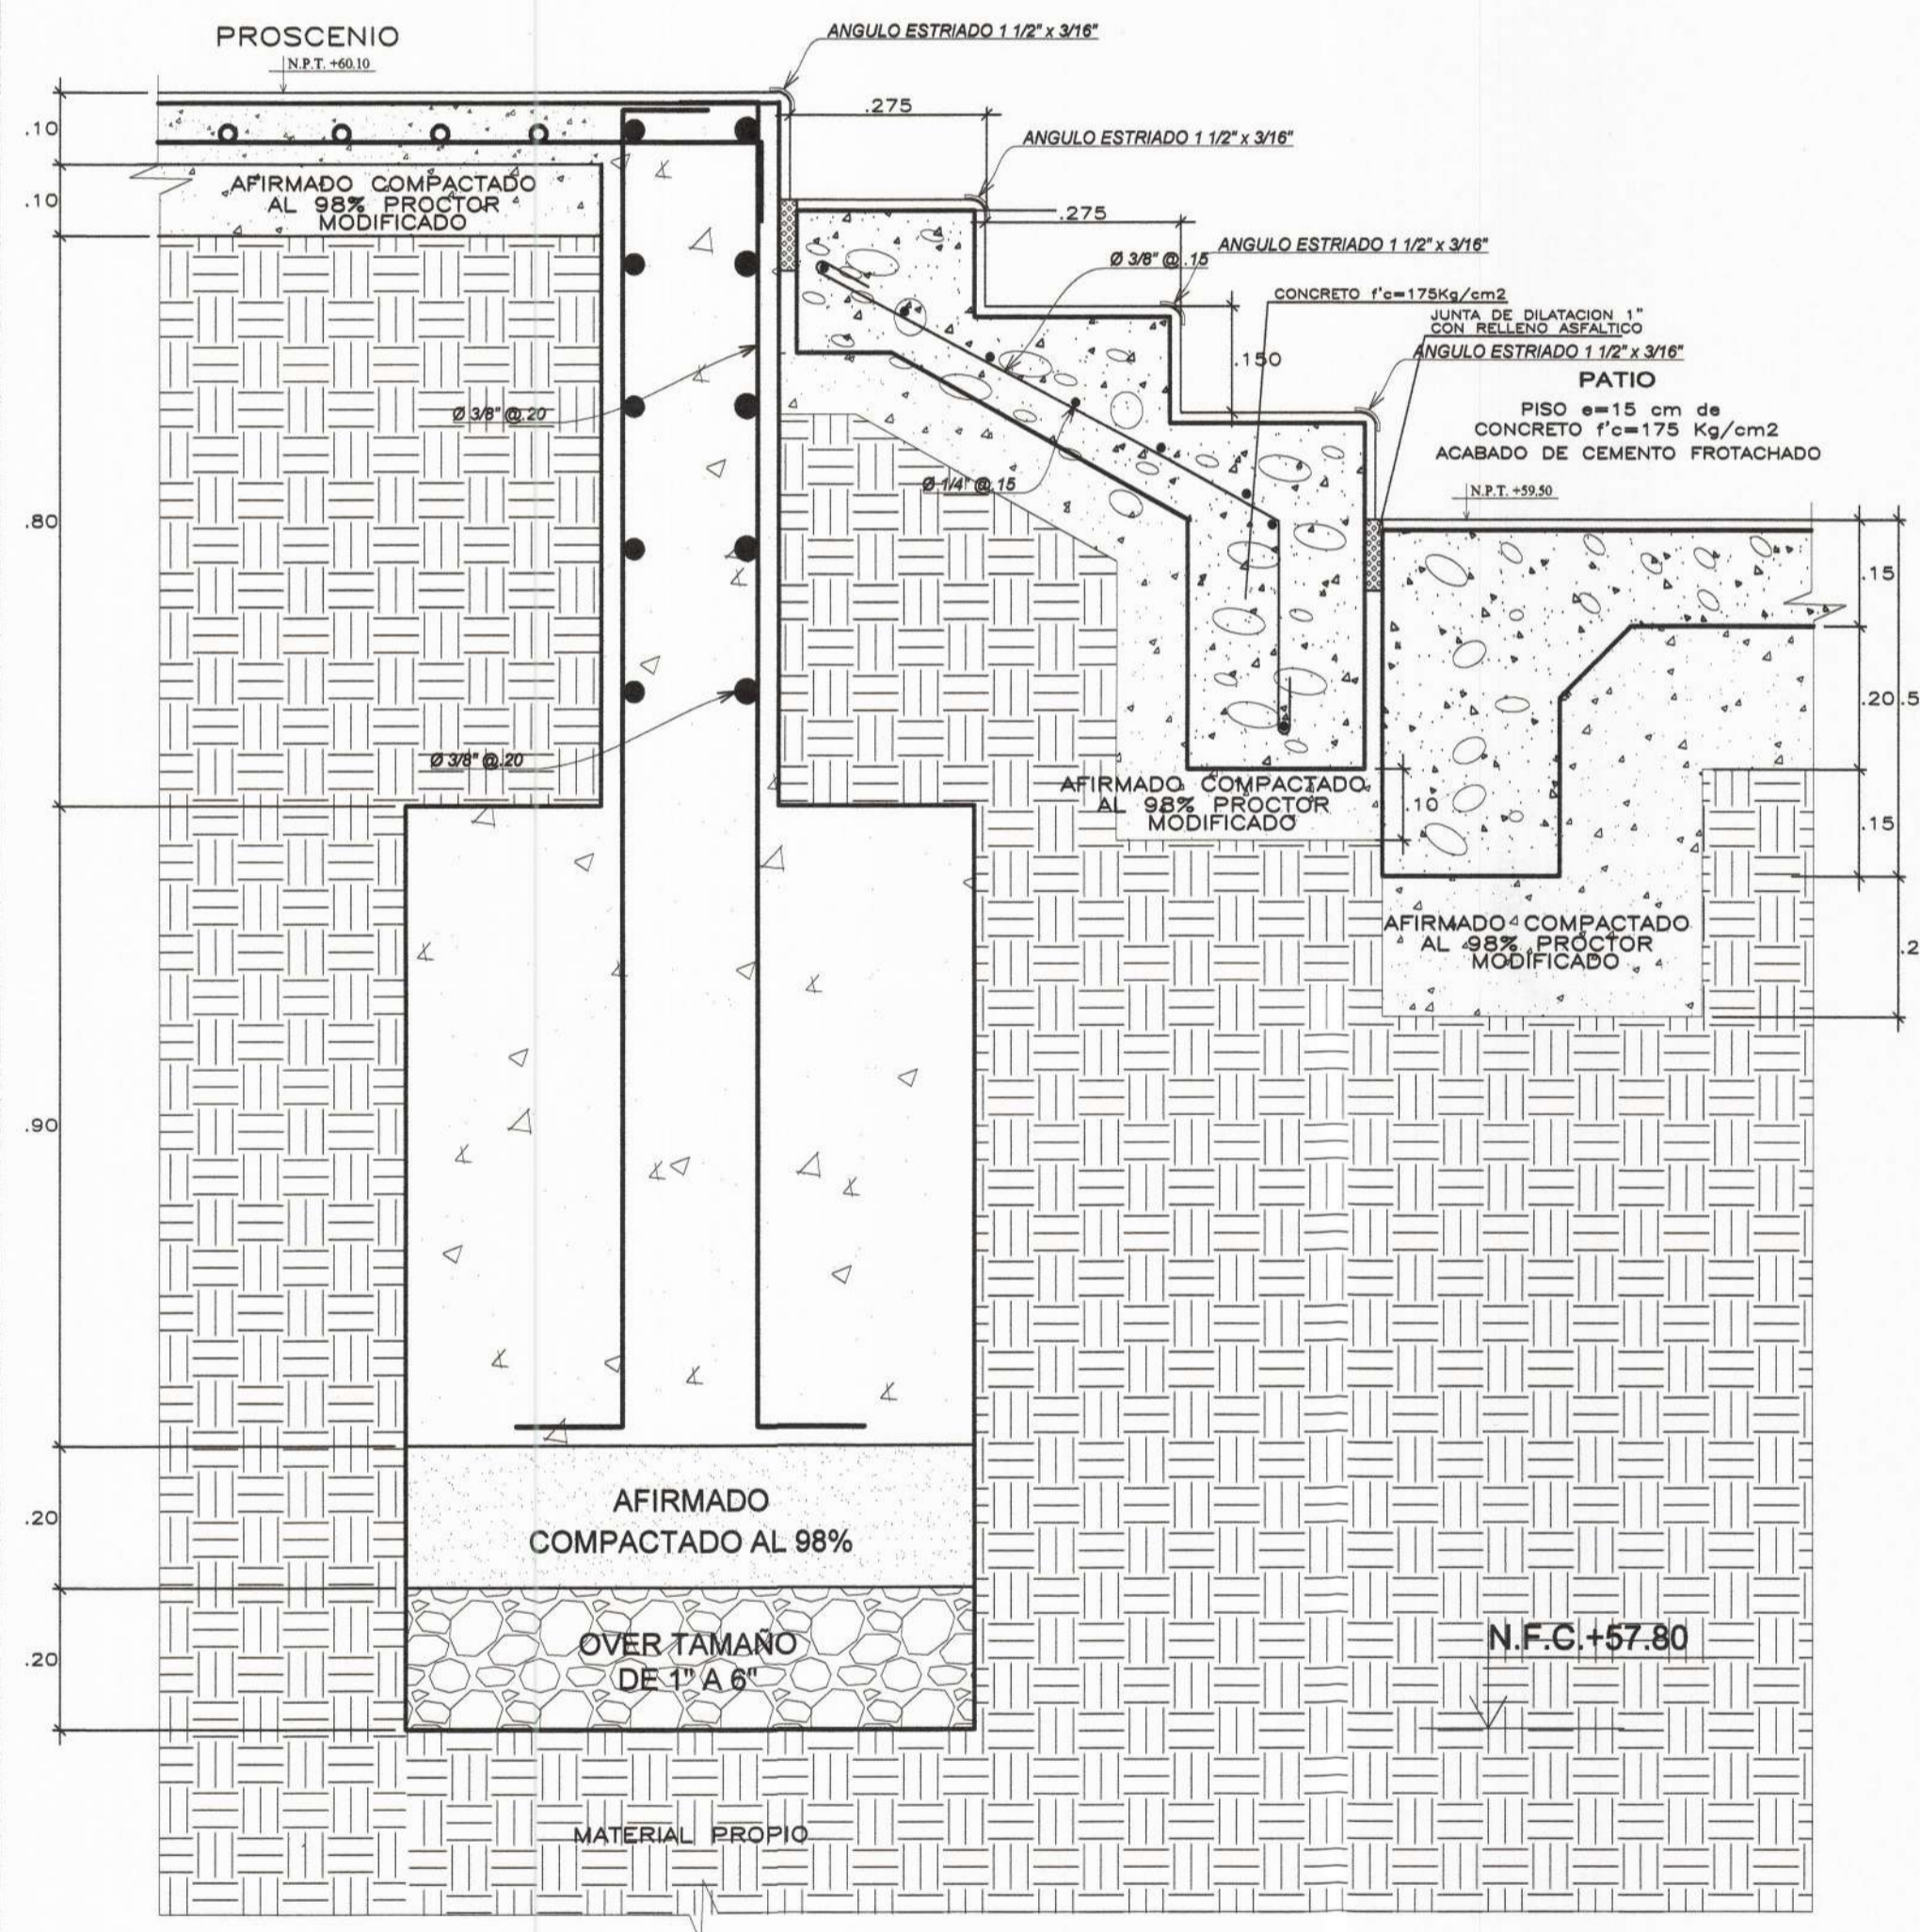

13 DETALLE PROSCENIO-GRADAS -PATIO
 ESC.: 1/10

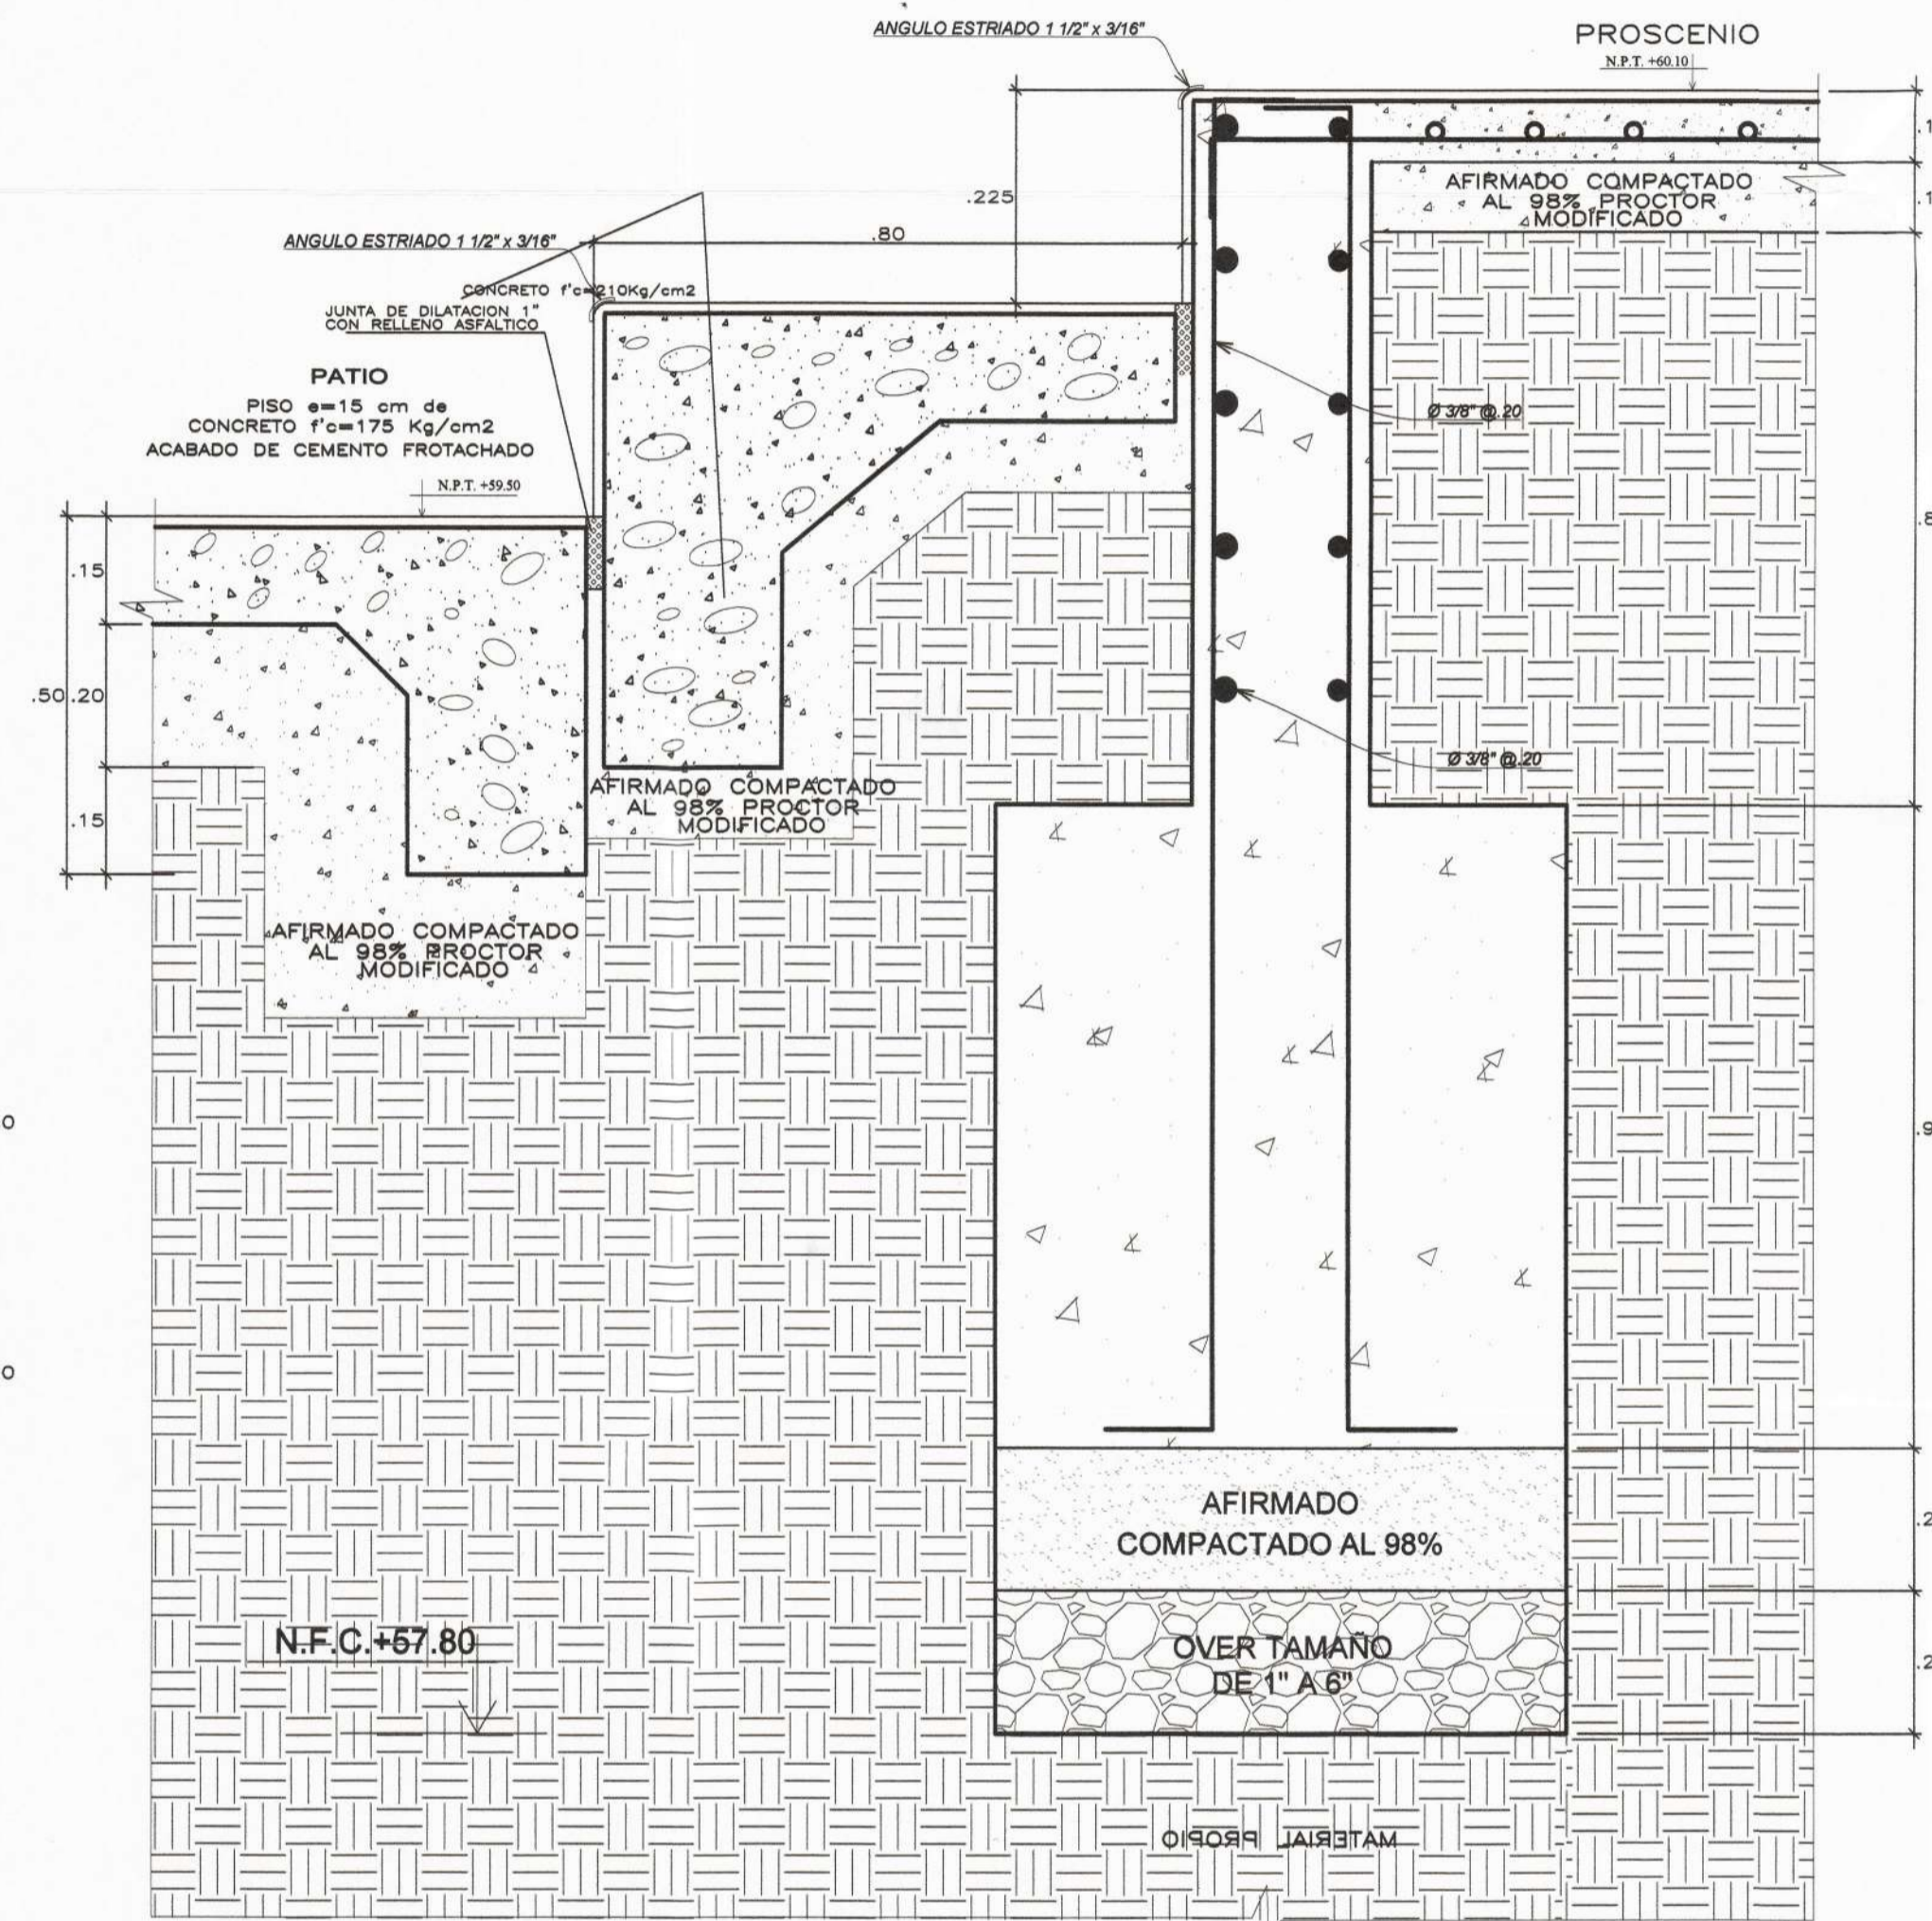

14 DETALLE VEREDA-GRADAS-PROSCENIO
 ESC.: 1/10

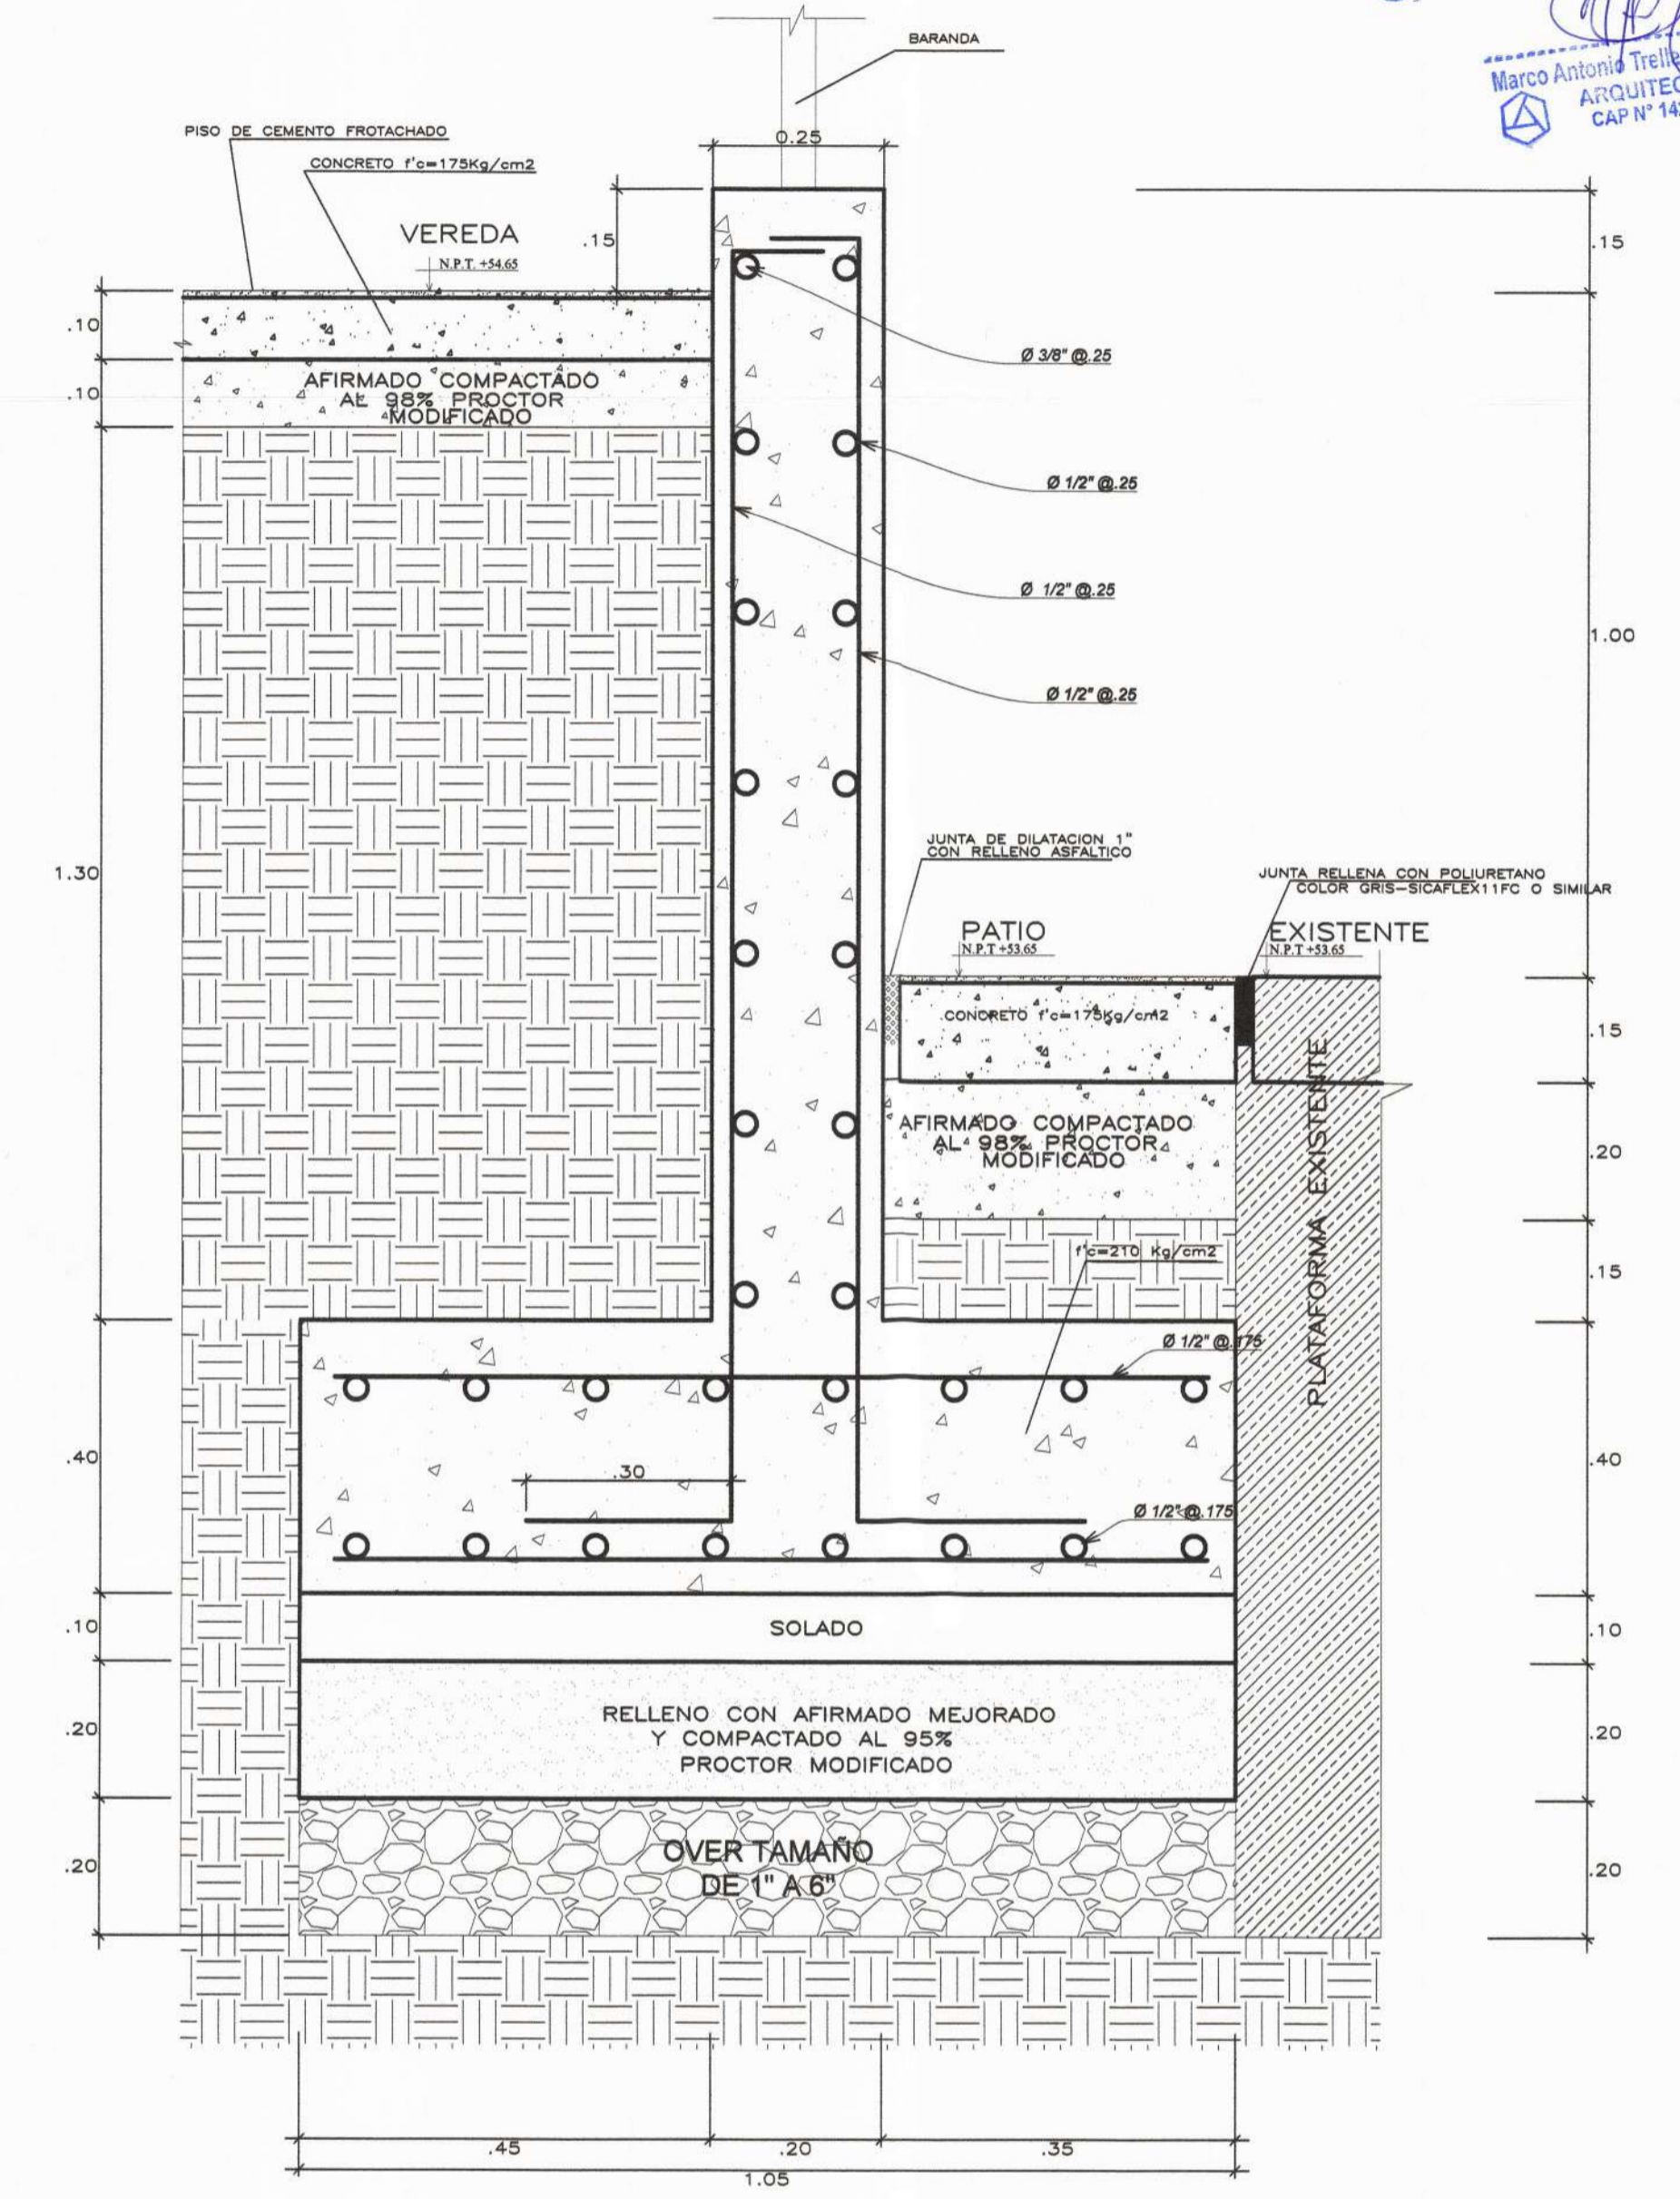

15 DETALLE VEREDA-MURO DE CONTENCIÓN-PATIO
 ESC.: 1/10

NOTA -
 TODOS LOS ELEMENTOS METALICOS SE PINTARAN CON
 2 MANOS DE PINTURA ANTICORROSIVA DE DIFERENTE COLOR



PROYECTO : PROYECTO :
 ELABORACIÓN DE 03 EXPEDIENTES
 TÉCNICOS DE INSTITUCIONES
 EDUCATIVAS, DISTRITO DE
 PIURA-PROVINCIA DE PIURA-PIURA

COMPONENTE 01:
 REHABILITACIÓN DEL LOCAL DE LA
 INSTITUCIÓN EDUCATIVA LOS
 ALGARROBOS-DISTRITO
 PIURA-PROVINCIA PIURA-REGIÓN PIURA

UBICACION:
 DEPARTAMENTO:PIURA
 PROVINCIA:PIURA
 DISTRITO:PIURA
 SECTOR:LOS ALGARROBOS VI ETAPA

CONSULTOR:
 CONSORCIO
 EL ALGARROBO

ESPECIALIDAD:
 ARQUITECTURA

PLANO:
 DETALLES
 PISOS EXTERIORES

DIBUJO: XIN-VILL ESCALA: 1/10 FECHA: JULIO 2019

EQUIPO DE DISEÑO:
 ARQ. MARCO TRELLES
 CAP 14268

JEFE DE PROYECTO:
 ING. JOSE TALLEDO COVAÑAS

REVISADO:

APROBADO:

OBSERVACIONES	FECHA

LAMINA:
 COMPONENTE 01
 ARQUITECTURA
DA-03