




21 DETALLE PROSCENIO - PATIO
ESC.: 1/10

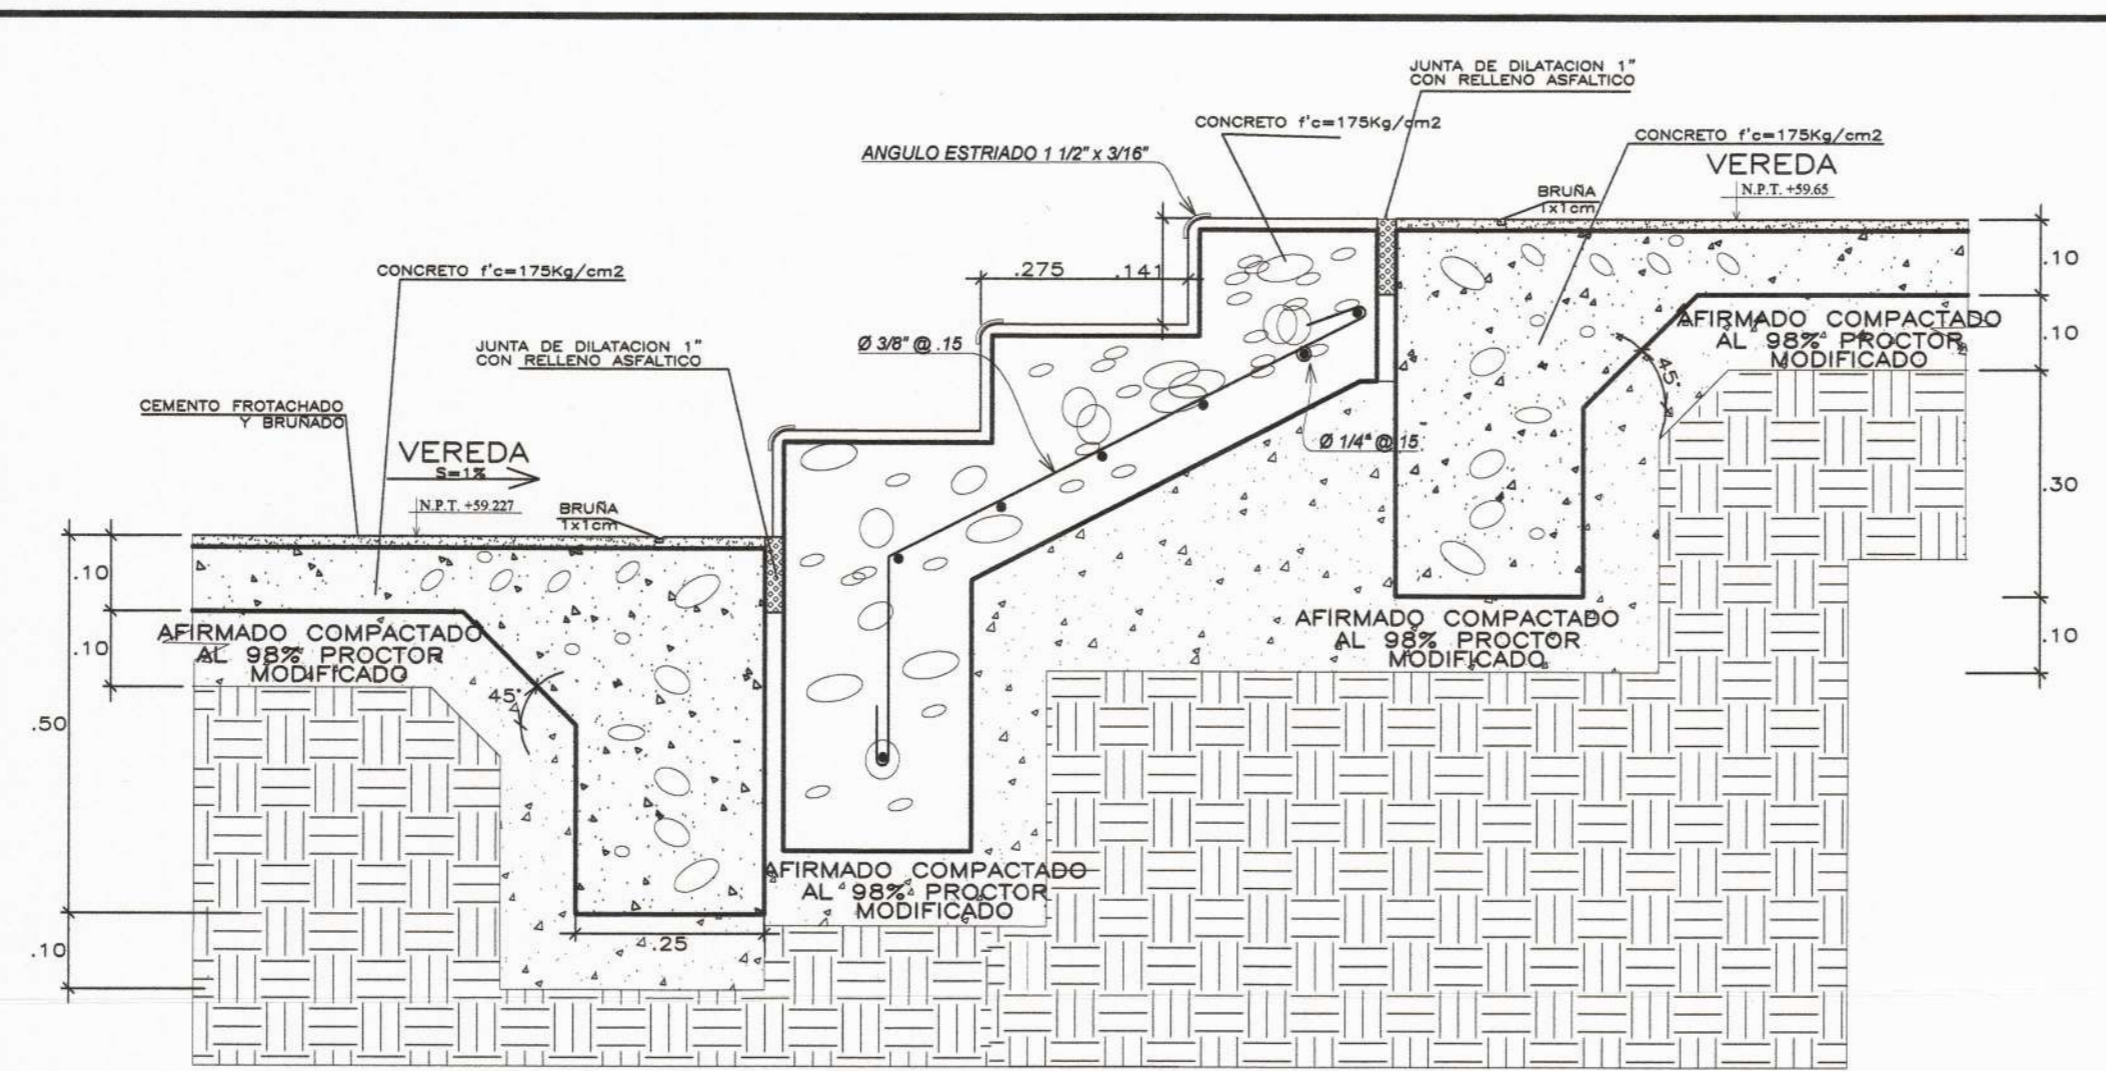


22 DETALLE DE GRADAS-VEREDA
ESC.: 1/10

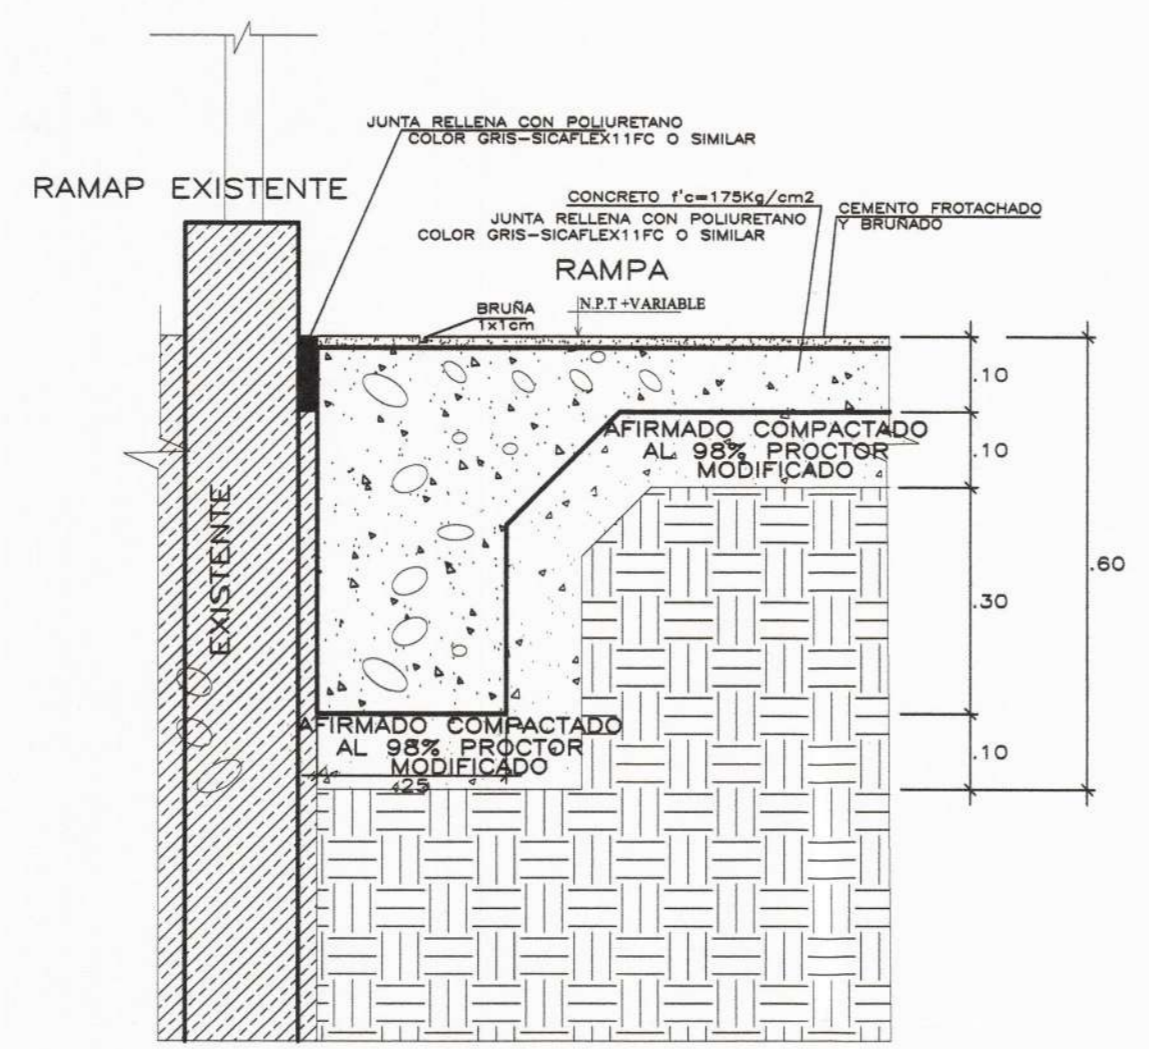


25 DETALLE DE ENCUENTRO RAMPA EXISTENTE-
RAMPA PROYECTADA
ESC.: 1/10

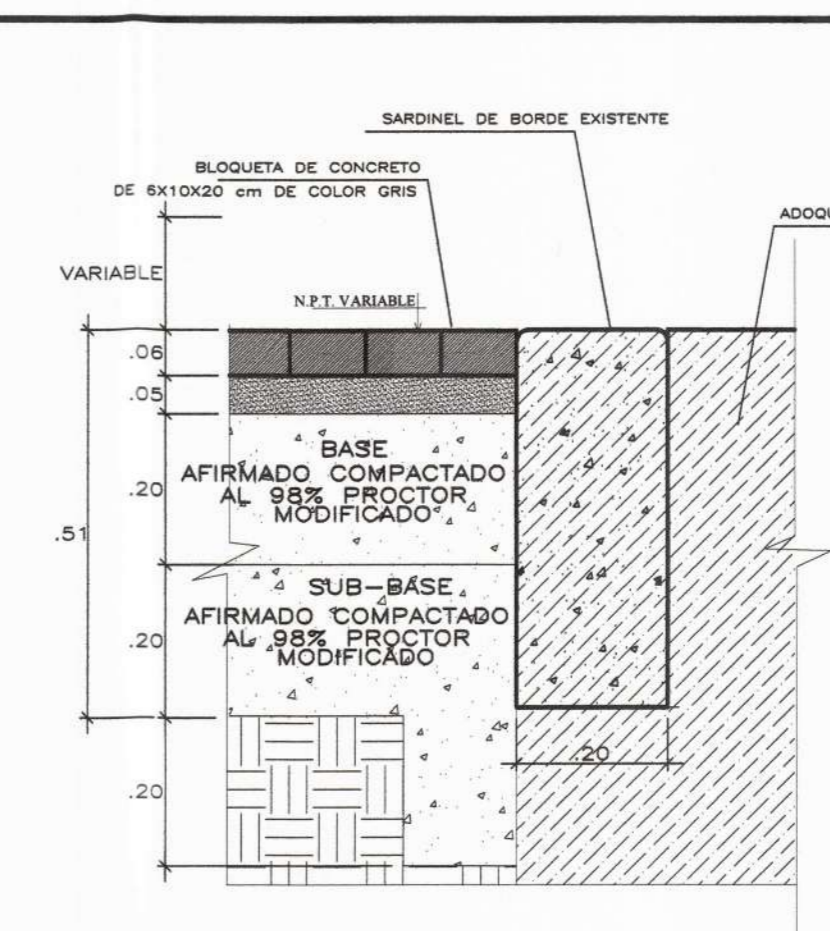


23 DETALLE DE BLOQUETA PROYECTADA-
CON BLOQUETA EXISTENTE
ESC.: 1/10

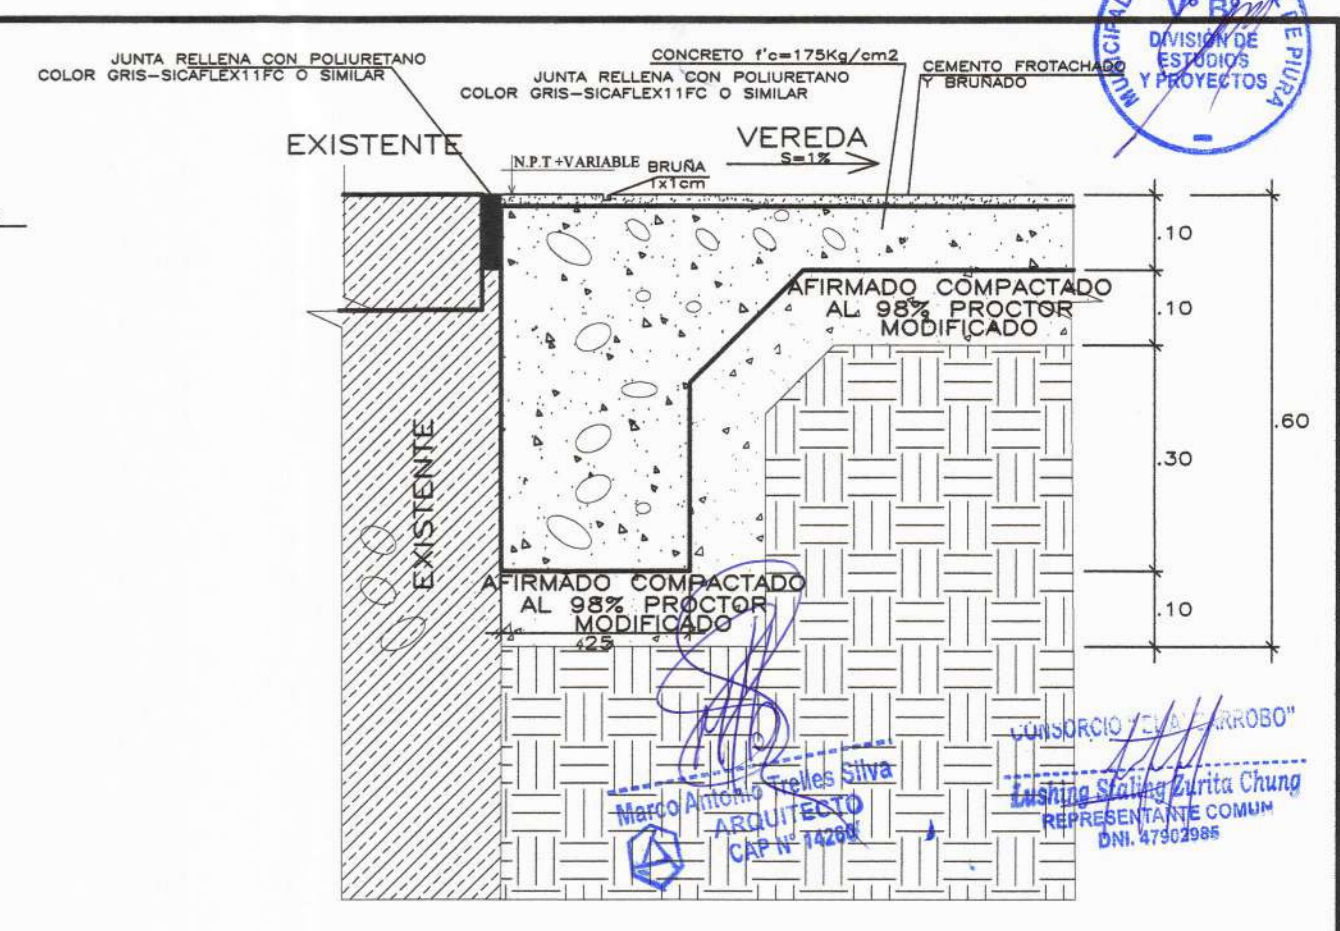


24 DETALLE DE ENCUENTRO VEREDA O
RAMPA EXIST.-VEREDA PROYECTADA
ESC.: 1/10

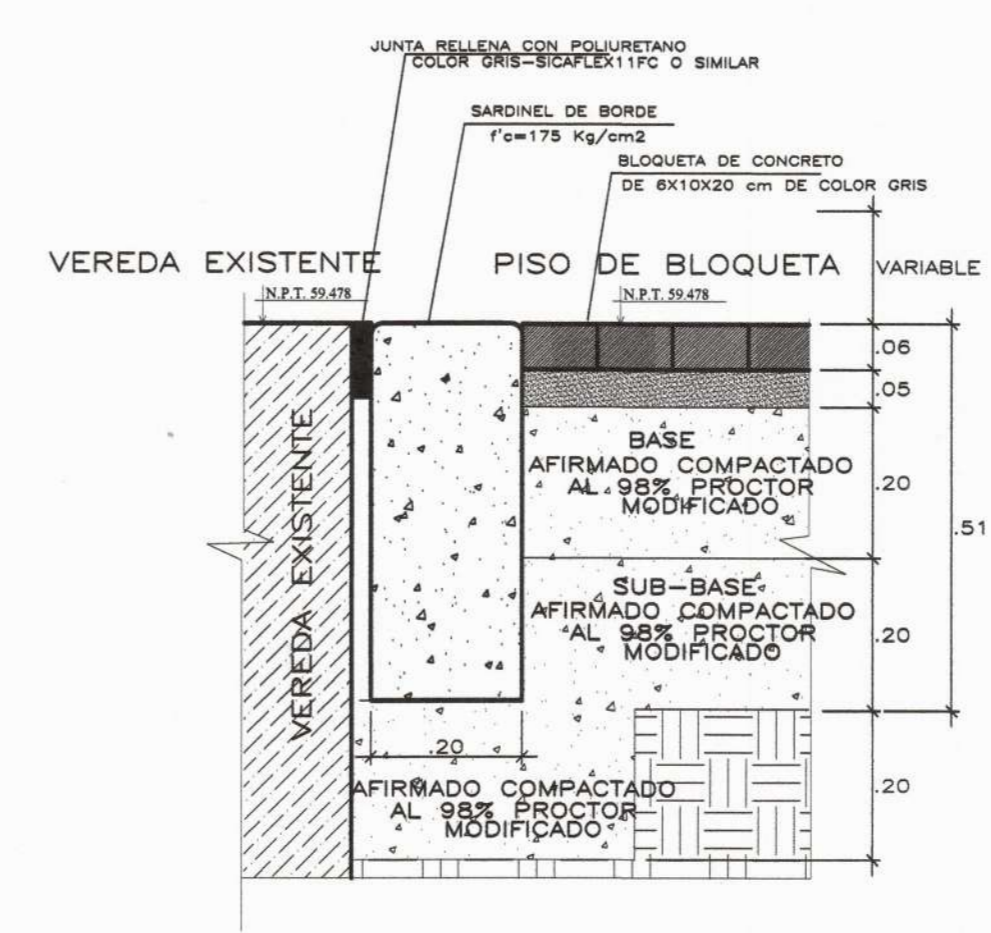


26 DETALLE DE VEREDA
CON BLOQUETA
ESC.: 1/10

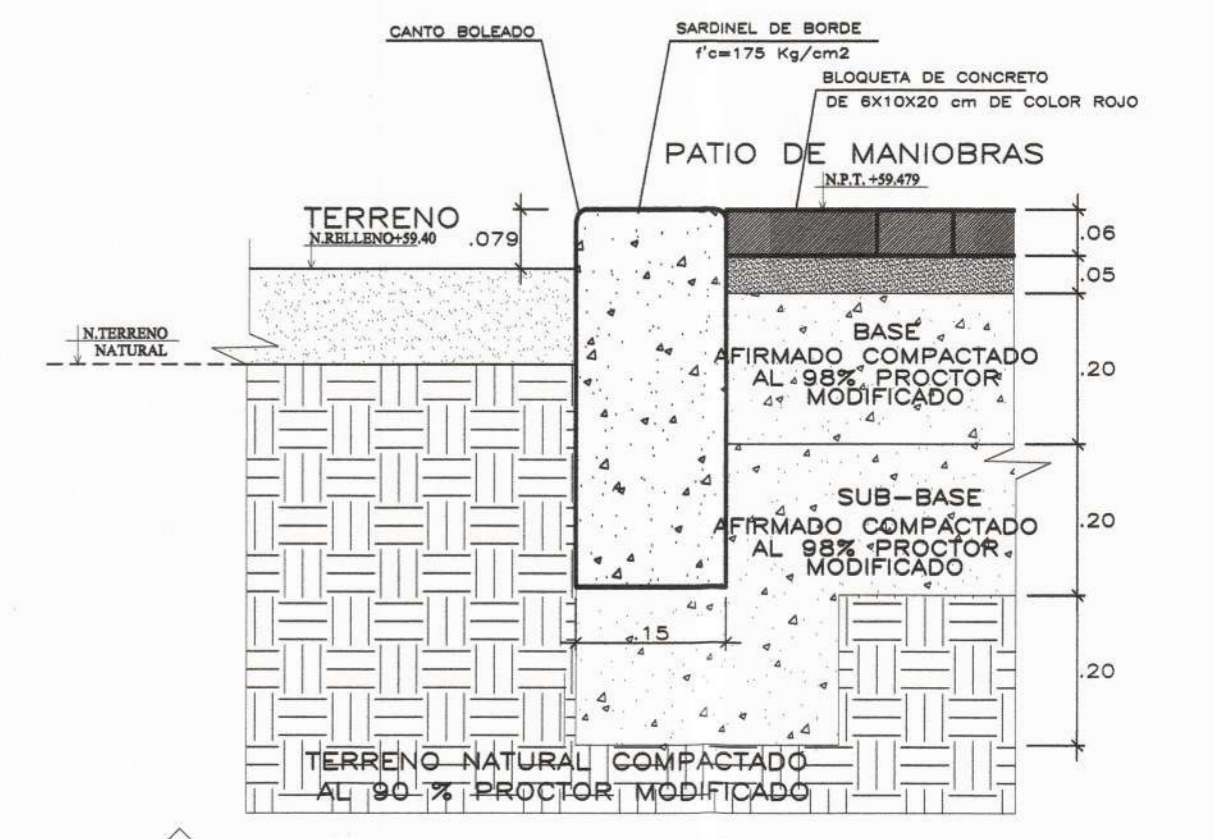


27 DETALLE DE PATIO DE MANIOBRAS-
CON TERRENO NATURAL
ESC.: 1/10

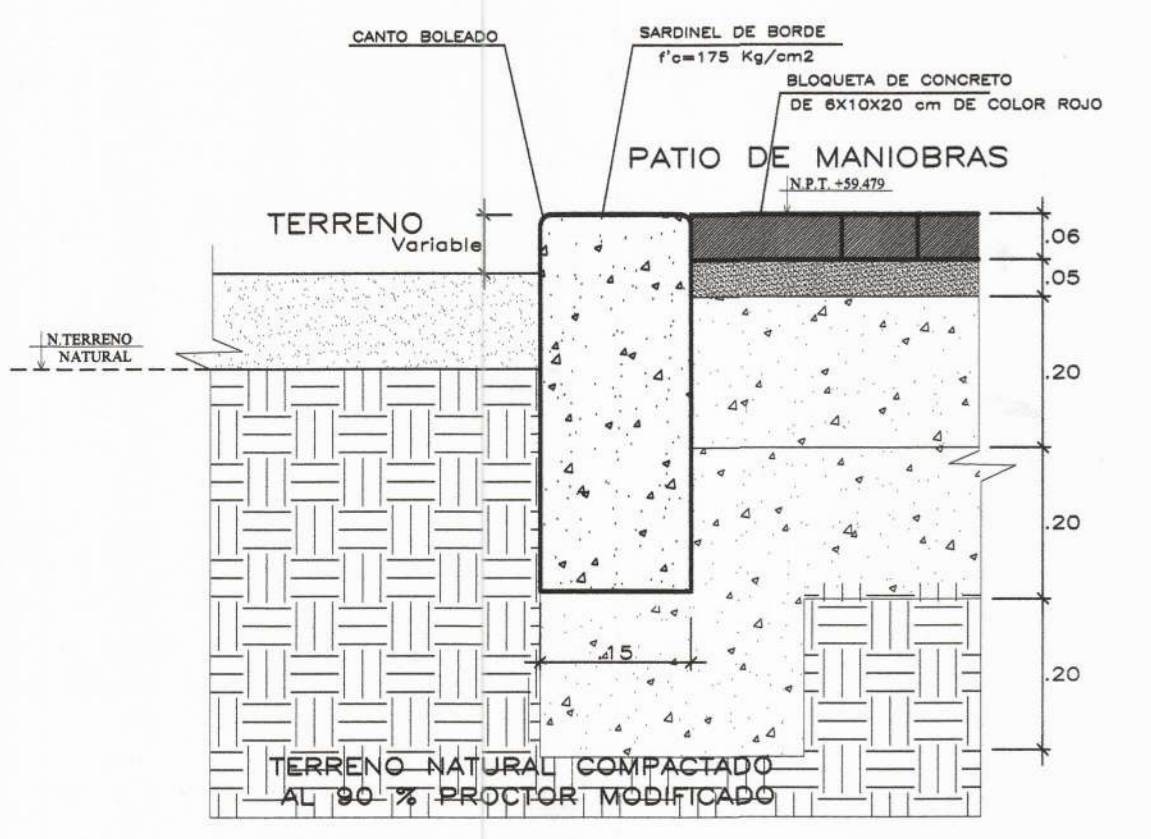


28 DETALLE DE PATIO DE MANIOBRAS-
CON TERRENO NATURAL
ESC.: 1/10

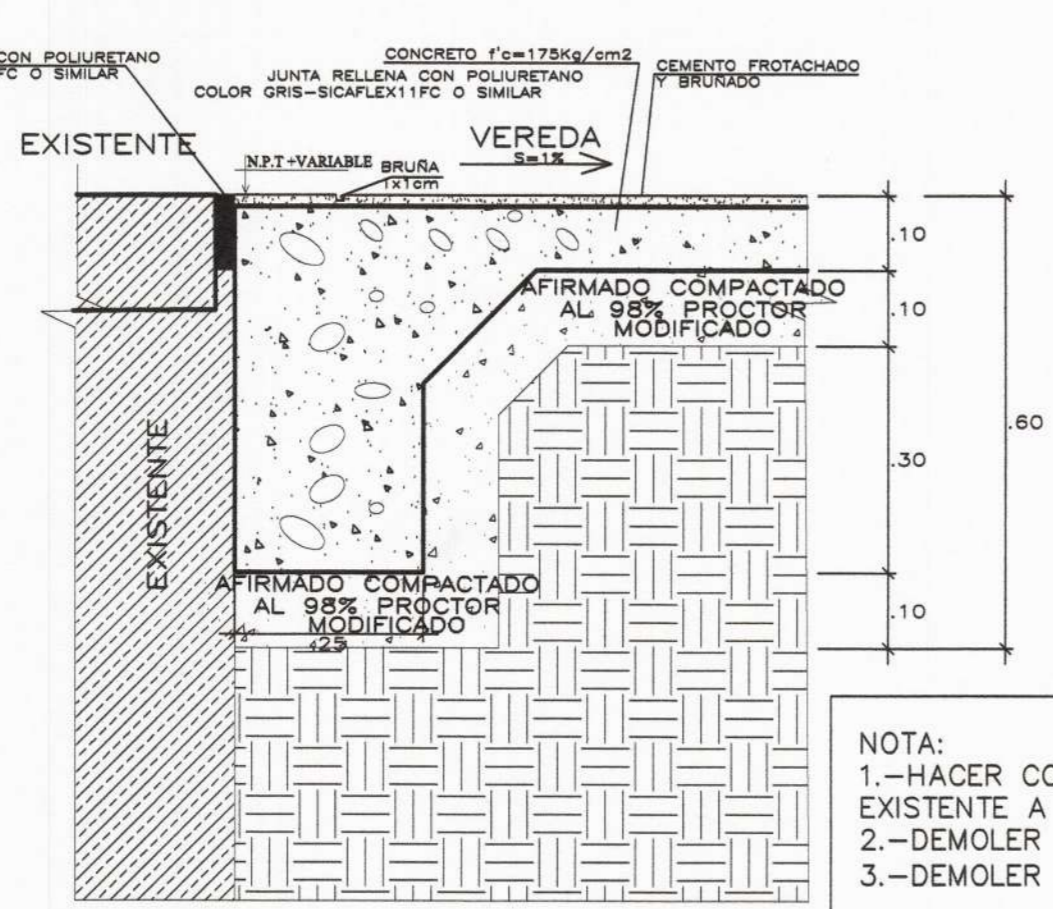

29 DETALLE DE ENCUENTRO VEREDA EXT EXISTENTE-
VEREDA PROYECTADA
ESC.: 1/10

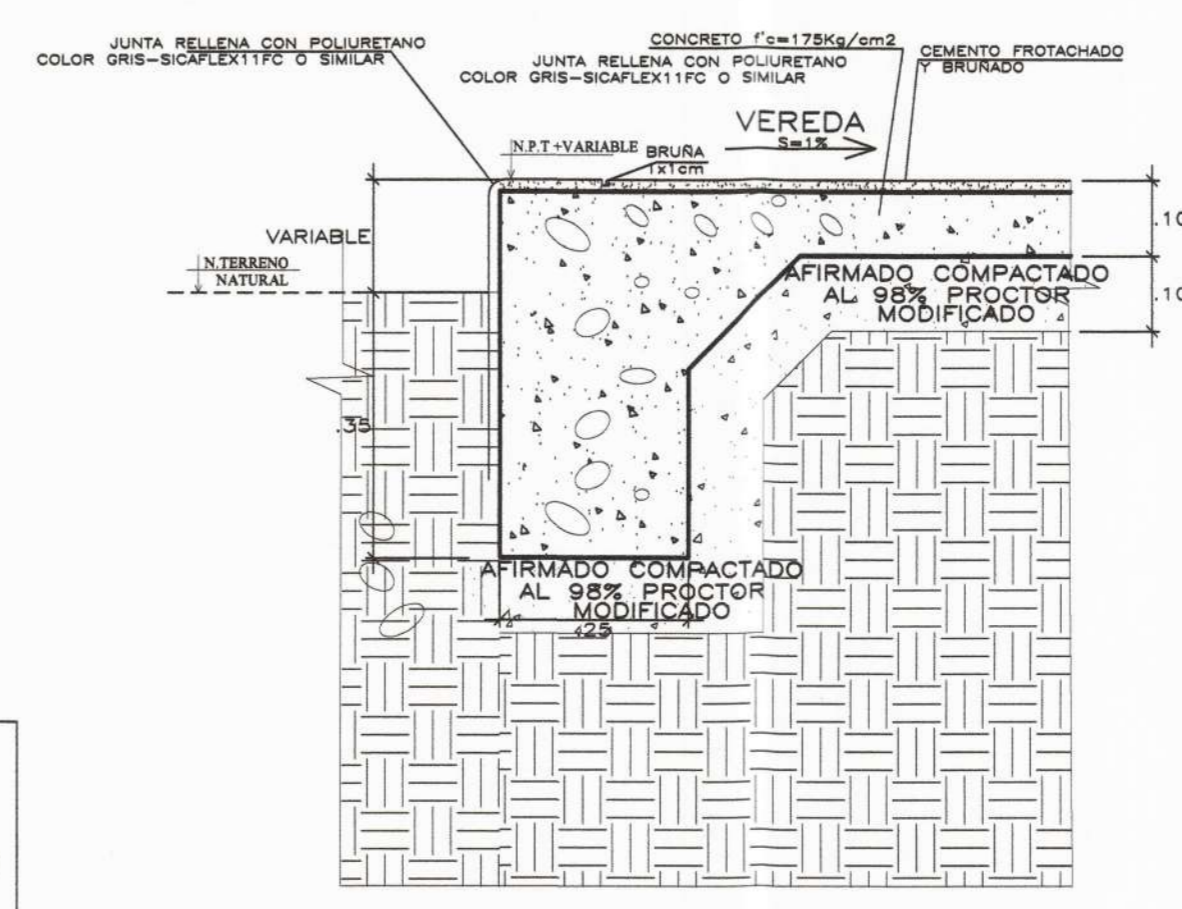

30 DETALLE DE ENCUENTRO VEREDA
TERRENO NATURAL
ESC.: 1/10

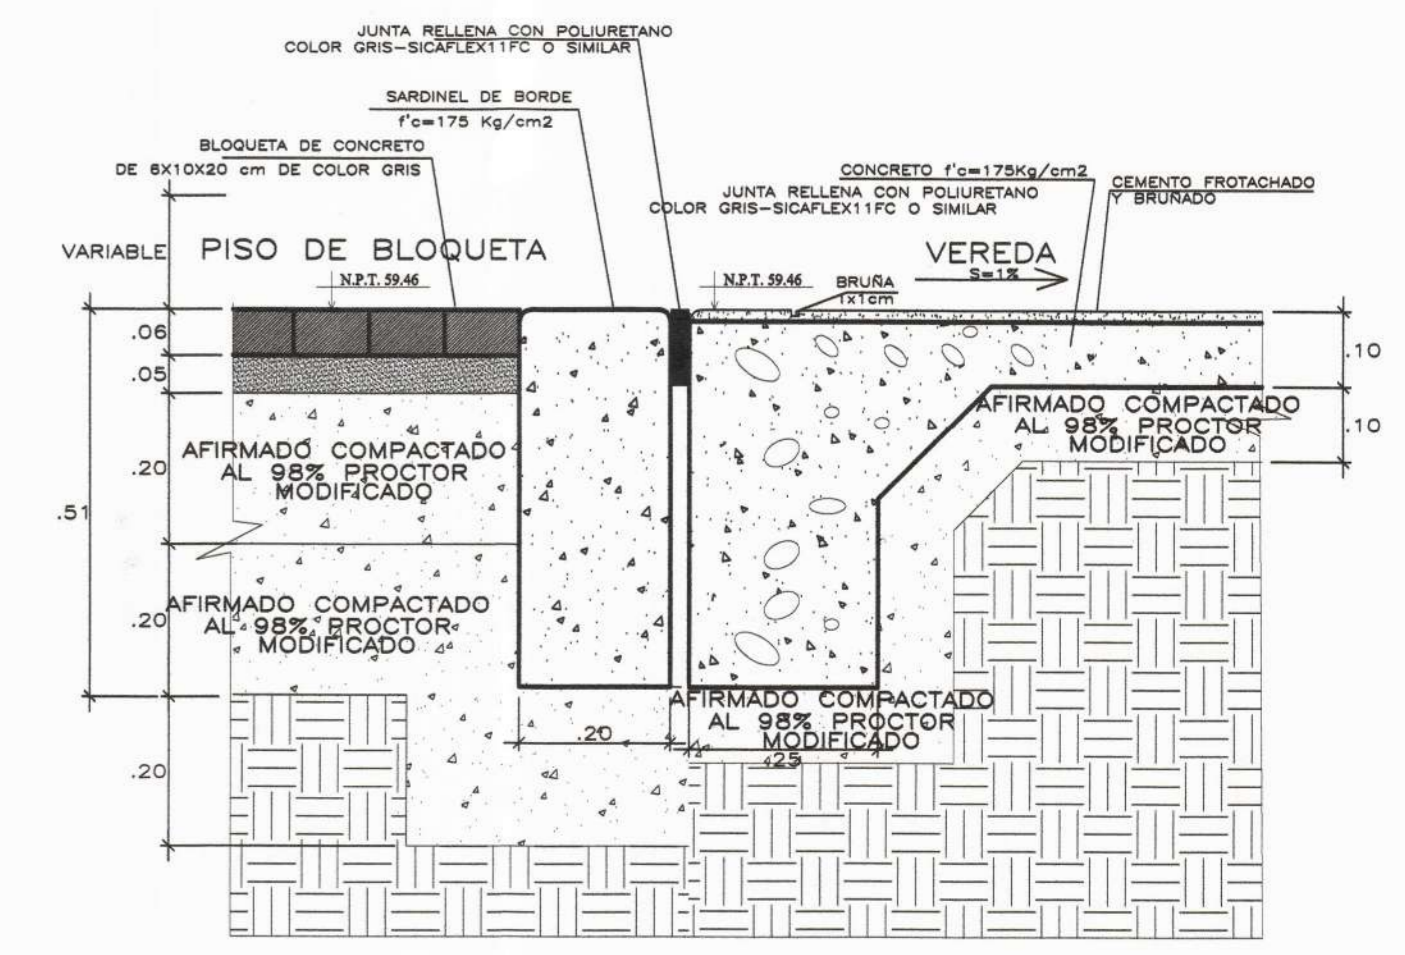

31 DETALLE DE ENCUENTRO BLOQUETA
VEREDA
ESC.: 1/10

NOTA:
1.-HACER CORTE CON DISCO EN ENCUENTRO DE VEREDA EXISTENTE A CONSERVAR Y VEREDA EXISTENTE A DEMOLER
2.-DEMOLER PRIMERO LA VEREDA EXISTENTE, LUEGO EL CERCO
3.-DEMOLER CERCO PERIMETRICO CON ROTOMARTILLO:



MUNICIPALIDAD
PROVINCIAL DE PIURA

PROYECTO : PROYECTO :
ELABORACIÓN DE 03 EXPEDIENTES
TÉCNICOS DE INSTITUCIONES
EDUCATIVAS, DISTRITO DE
PIURA-PROVINCIA DE PIURA-PIURA

COMPONENTE 01:
REHABILITACIÓN DEL LOCAL DE LA
INSTITUCIÓN EDUCATIVA LOS
ALGARROBOS-DISTRITO
PIURA-PROVINCIA PIURA-REGIÓN PIURA

UBICACION:
DEPARTAMENTO: PIURA
PROVINCIA: PIURA
DISTRITO: PIURA
SECTOR: LOS ALGARROBOS VI ETAPA

CONSULTOR:
CONSORCIO
EL ALGARROBO

ESPECIALIDAD:
ARQUITECTURA
PLANO:
DETALLES
PISOS EXTERIORES

DIBUJO: XIN-VILL ESCALA: 1/10 FECHA: JULIO 2019

EQUIPO DE DISEÑO:
ARQ. MARCO TRELLES
CAP 14260
JEFE DE PROYECTO:
ING. JOSE TALLEDO COVAÑAS
REVISADO:
APROBADO:

OBSERVACIONES
FECHA

LAMINA:
COMPONENTE 01
ARQUITECTURA
DA-04A