




16 DETALLE VEREDA-MURO DE CONTENCIÓN-PATIO  
ESC.: 1/10

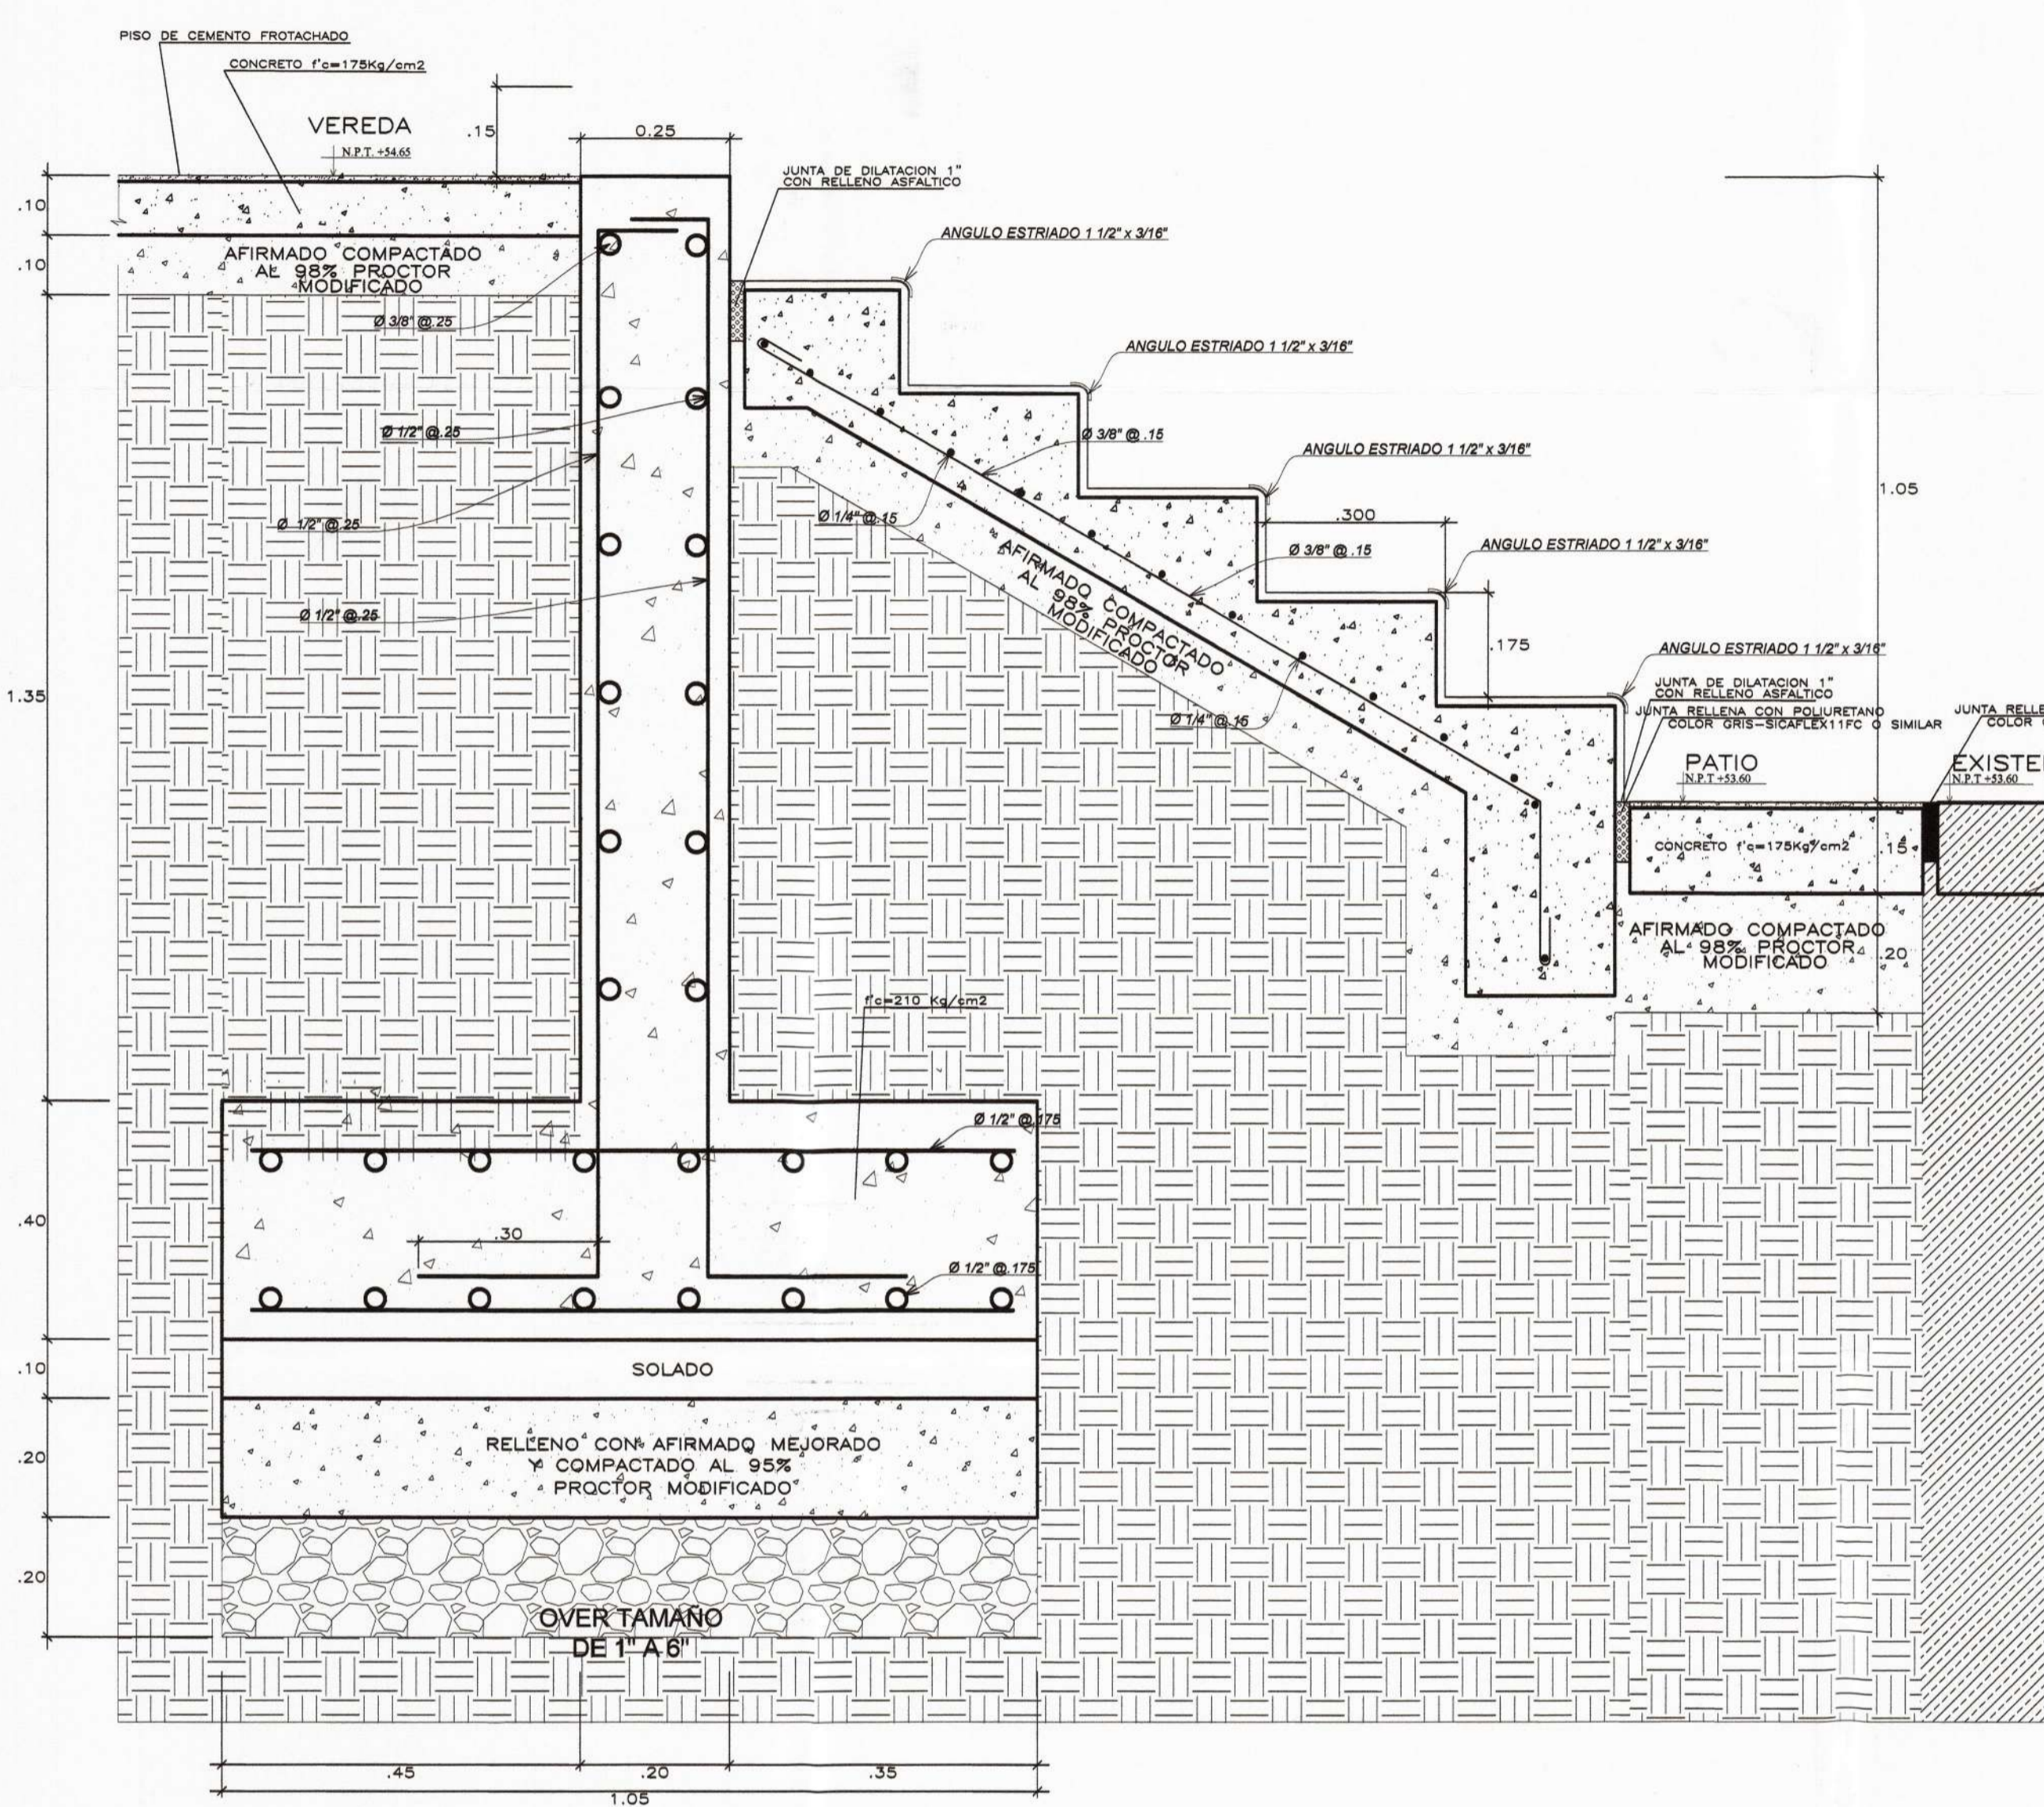


17 DETALLE VEREDA-MURO DE CONTENCIÓN-GRADAS-PATIO  
ESC.: 1/10

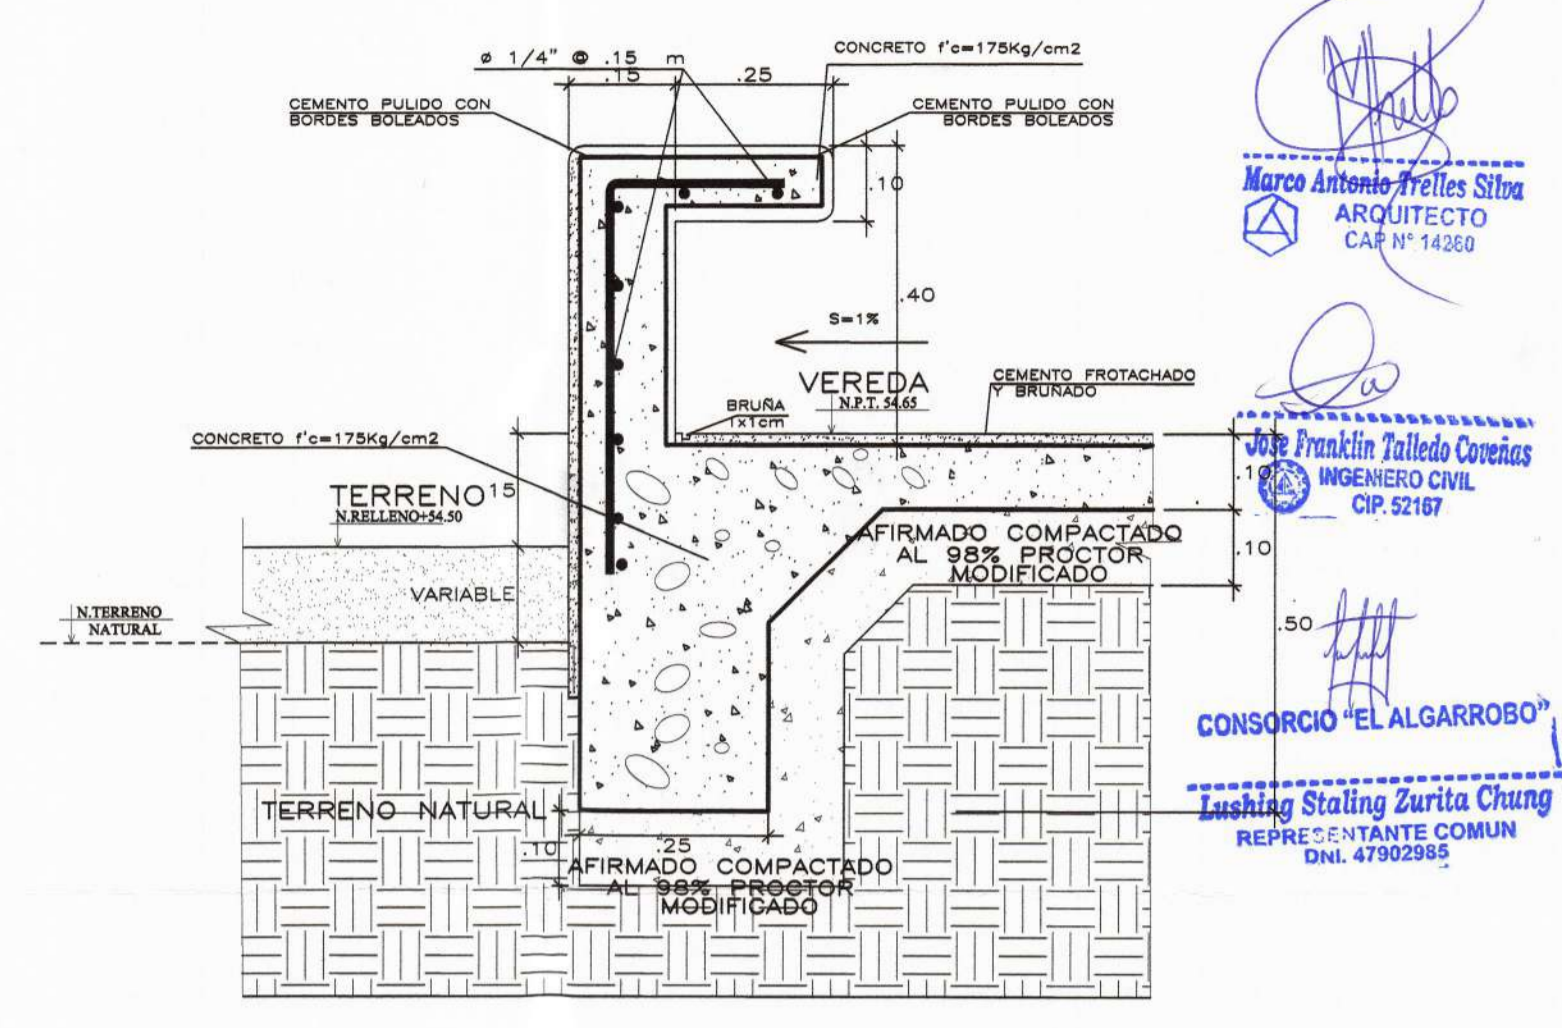

19 TIERRA-BANCA DE CONCRETO-VEREDA  
ESC.: 1/10

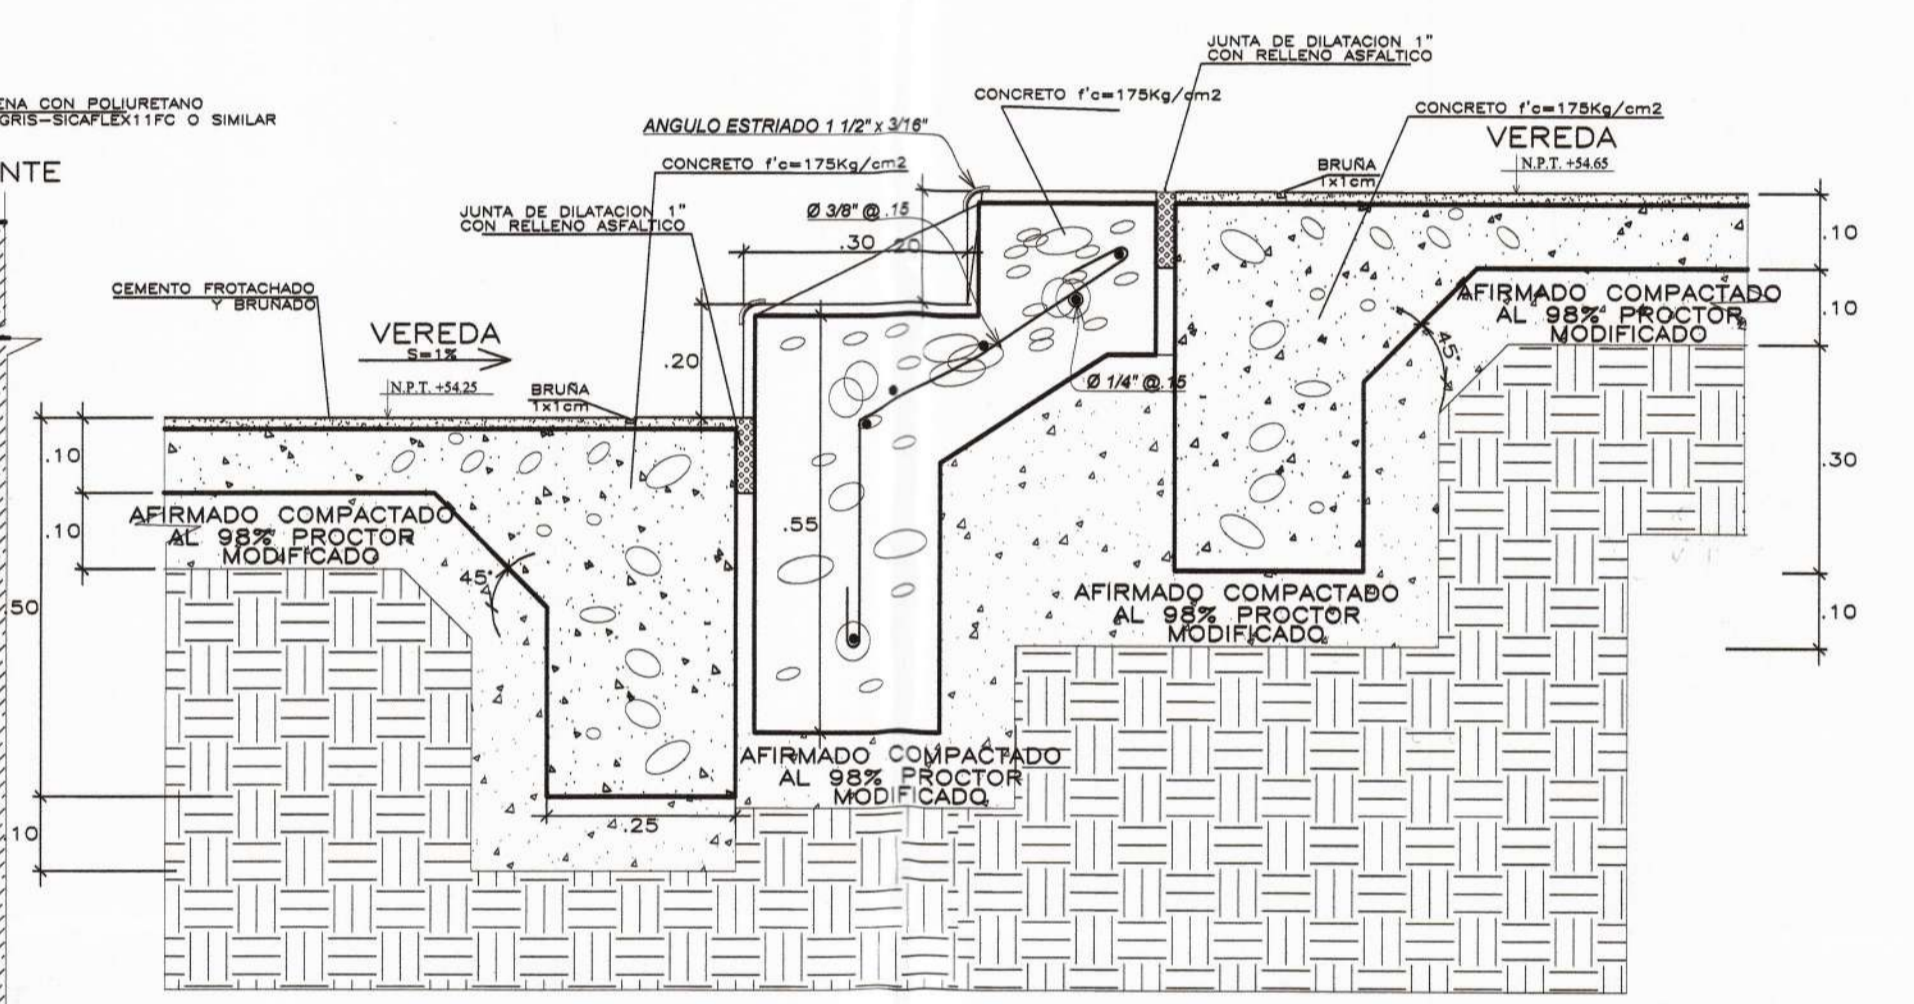

20 DETALLE DE GRADAS  
ESC.: 1/10

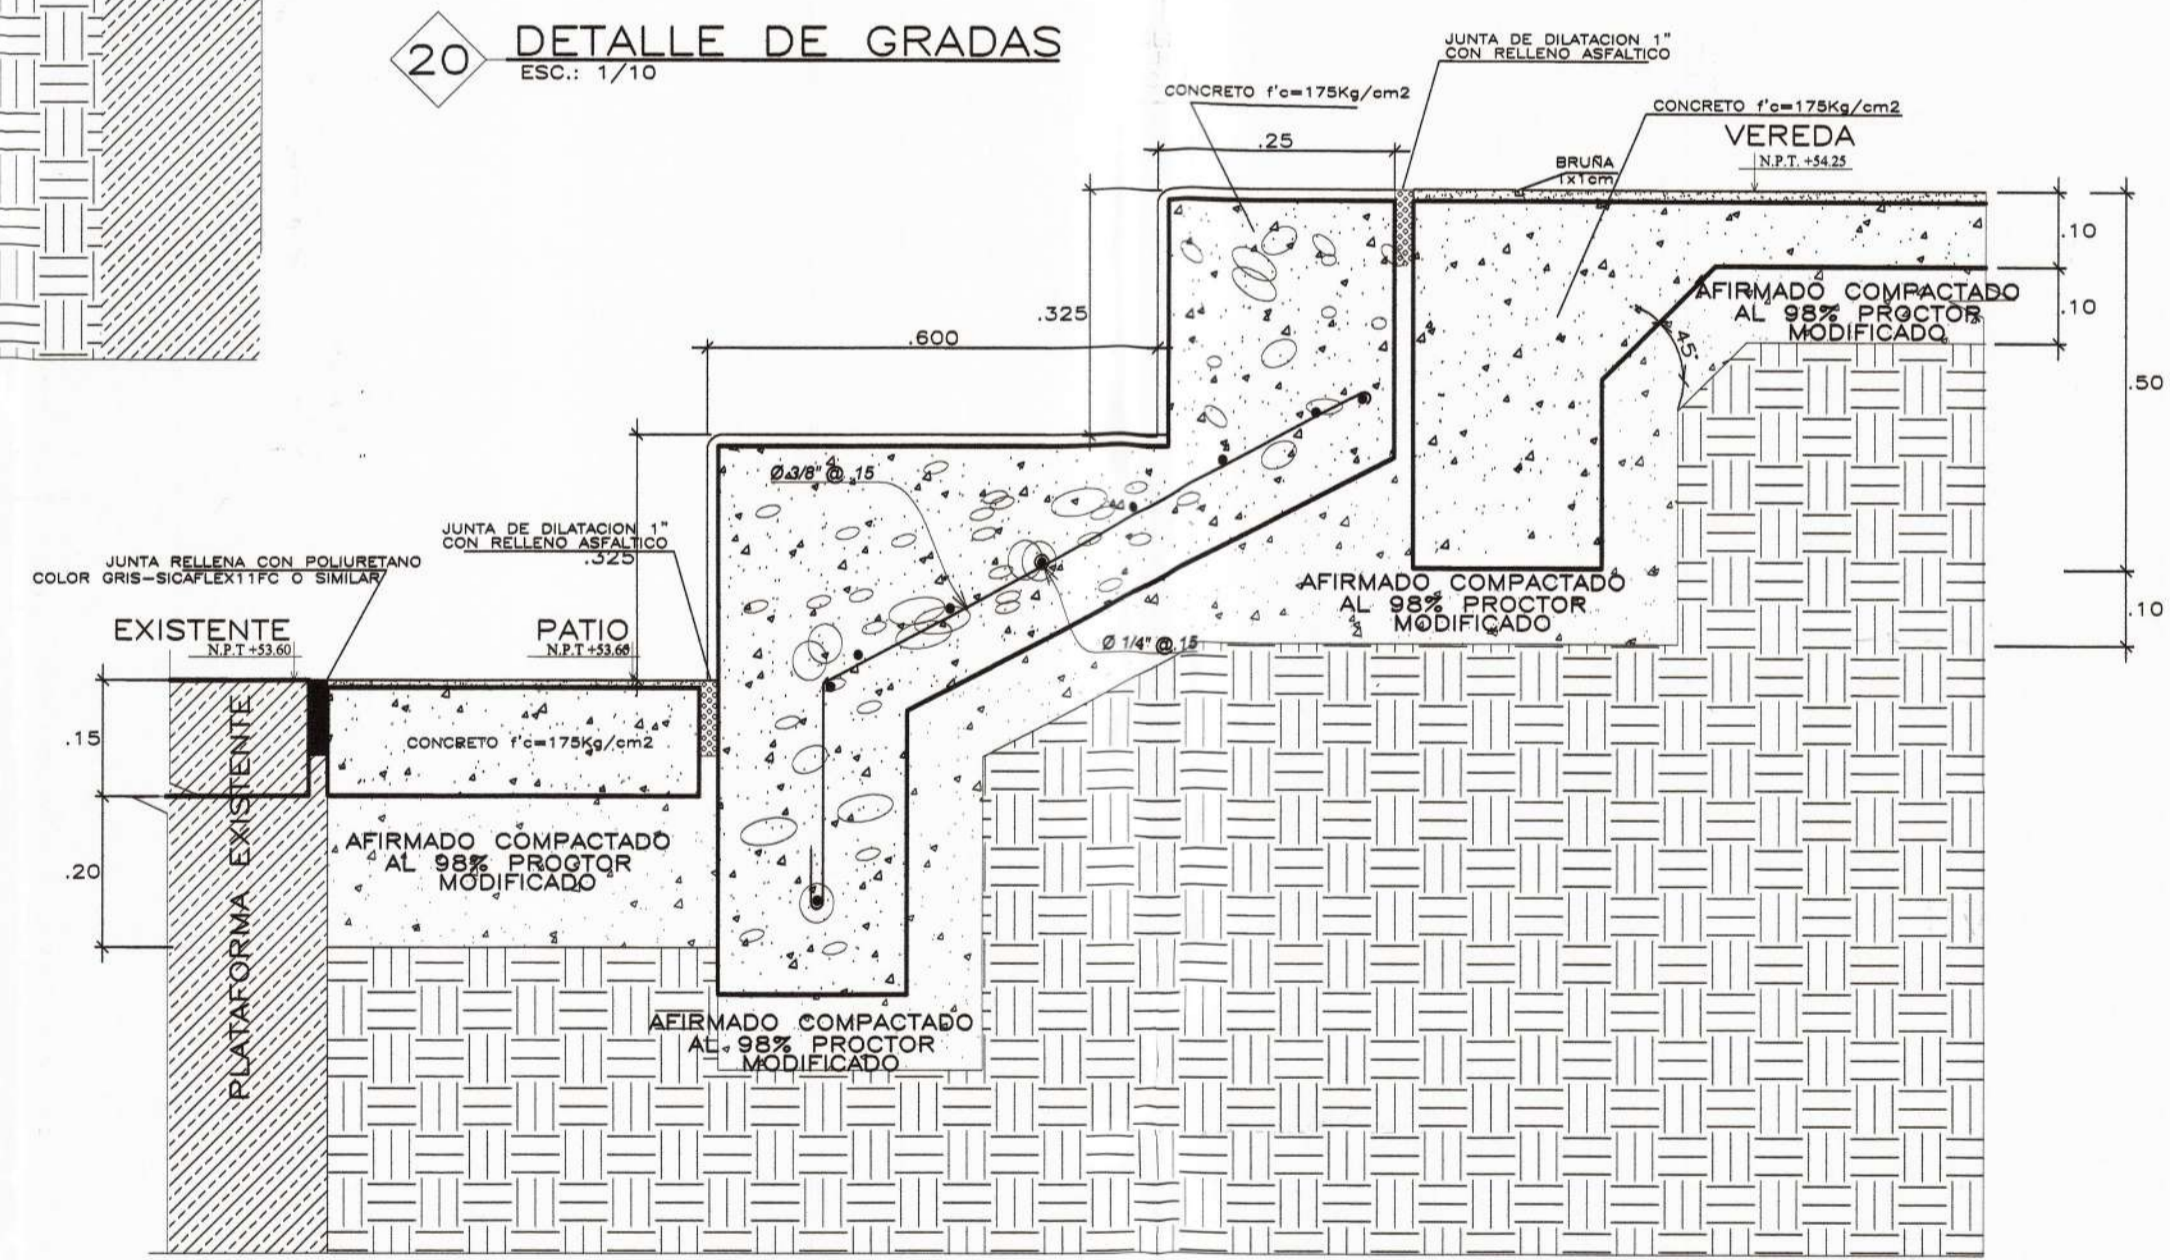

18 DETALLE DE PATIO- GRADAS-VEREDA  
ESC.: 1/10

NOTA -  
TODOS LOS ELEMENTOS METALICOS SE PINTARAN CON  
2 MANOS DE PINTURA ANTICORROSIVA DE DIFERENTE COLOR



PROYECTO : PROYECTO :  
ELABORACIÓN DE 03 EXPEDIENTES  
TÉCNICOS DE INSTITUCIONES  
EDUCATIVAS, DISTRITO DE  
PIURA-PROVINCIA DE PIURA-PIURA

COMPONENTE 01:  
REHABILITACIÓN DEL LOCAL DE LA  
INSTITUCIÓN EDUCATIVA LOS  
ALGARROBOS-DISTRITO  
PIURA-PROVINCIA PIURA-REGIÓN PIURA

UBICACION:  
DEPARTAMENTO: PIURA  
PROVINCIA: PIURA  
DISTRITO: PIURA  
SECTOR: LOS ALGARROBOS VI ETAPA

CONSULTOR:  
CONSORCIO  
EL ALGARROBO

ESPECIALIDAD:  
ARQUITECTURA  
PLANO:  
DETALLES  
PISOS EXTERIORES  
DIBUJO: XIN-VILL  
ESCALA: 1/10  
FECHA: JULIO 2018

EQUIPO DE DISEÑO:  
ARQ. MARCO TRELLES  
CAP 14260  
JEFE DE PROYECTO:  
ING. JOSE TALLEDO COVAÑAS  
REVISADO:  
APROBADO:

OBSERVACIONES  
FECHA

LAMINA:  
COMPONENTE 01  
ARQUITECTURA  
DA-04