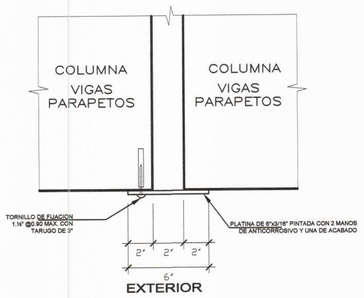

DETALLE A:TAPAJUNTAS ENTRE MODULOS
ESCALA : 1/10

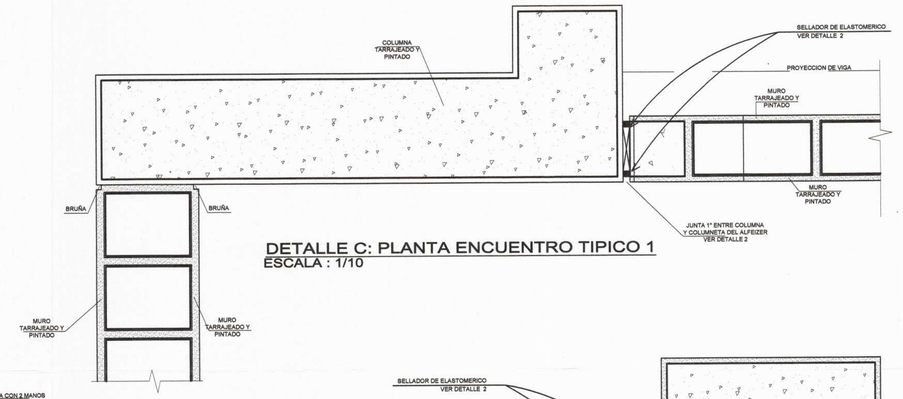

DETALLE C: PLANTA ENCUENTRO TIPICO 1
ESCALA : 1/10

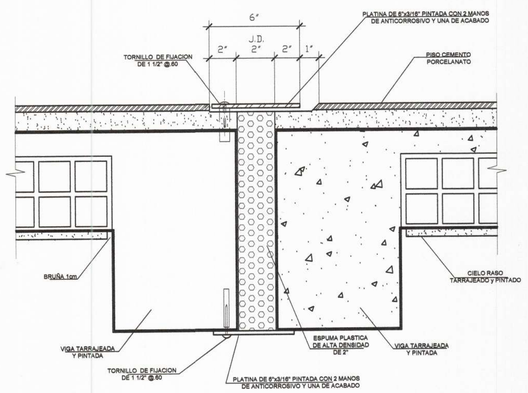

DETALLE B: JUNTA DE DILATACION DEL CORREDOR
ESCALA : 1/10

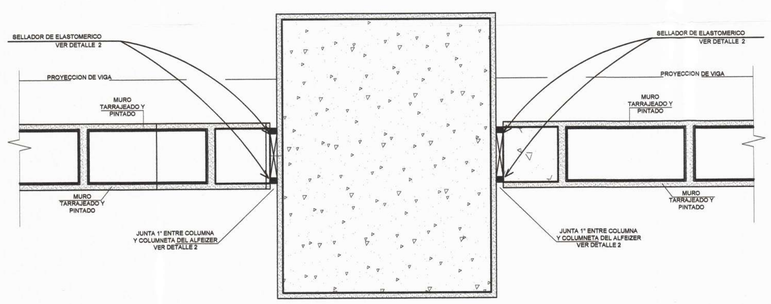

DETALLE E: PLANTA ENCUENTRO TIPICO 1
ESCALA : 1/10

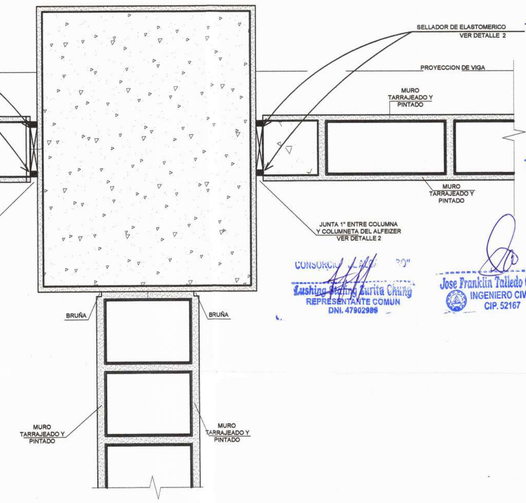

DETALLE D: PLANTA ENCUENTRO TIPICO 1
ESCALA : 1/10

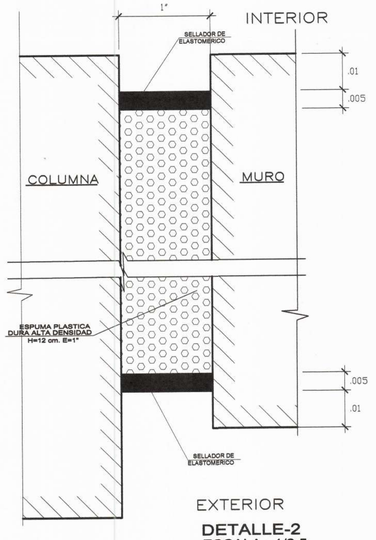

DETALLE-2
ESCALA : 1/2.5

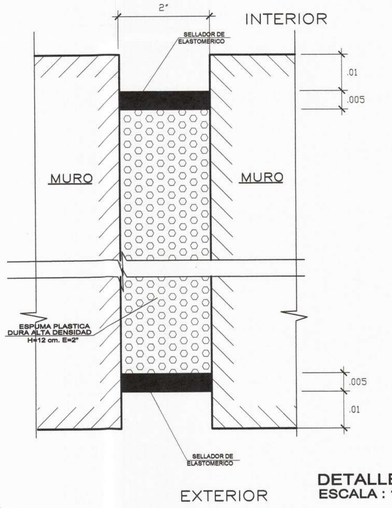

DETALLE-3
ESCALA : 1/2.5

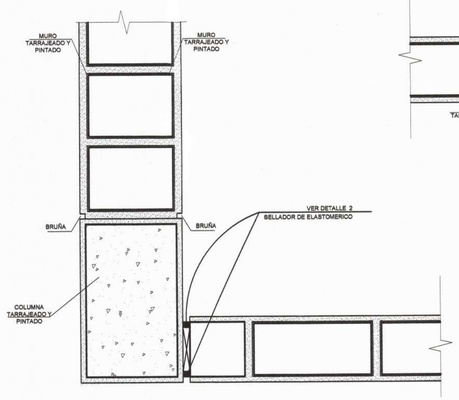

DETALLE F: PLANTA ENCUENTRO TIPICO 1
ESCALA : 1/10

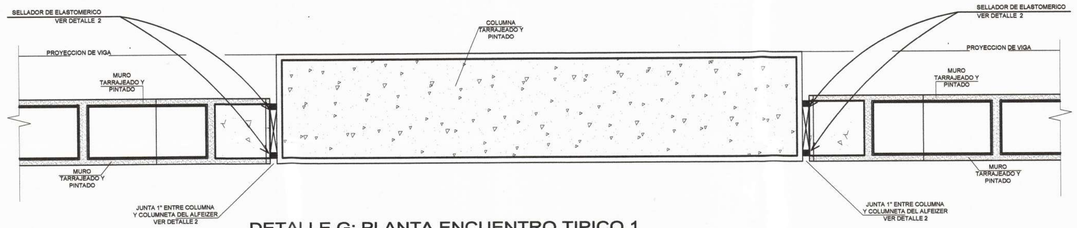

DETALLE G: PLANTA ENCUENTRO TIPICO 1
ESCALA : 1/10

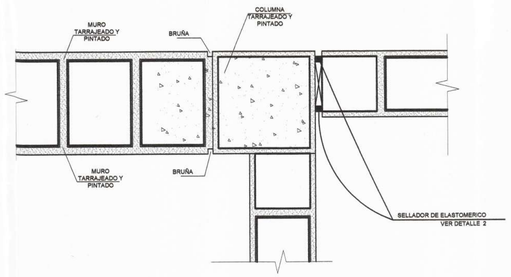

DETALLE H: PLANTA ENCUENTRO TIPICO 1
ESCALA : 1/10

MUNICIPALIDAD PROVINCIAL DE PIURA
V° B°
DIVISION DE ESTUDIOS Y PROYECTOS

Marco Antonio Trelles Silva
ARQUITECTO
CAP N° 14260

CONSORCIO EL ALGARROBO
Eashing Jhonny Zurita Chuing
REPRESENTANTE COMUN
DNI. 47902986

Jose Franklin Talledo Coveñas
INGENIERO CIVIL
CIP. 52107

MUNICIPALIDAD PROVINCIAL DE PIURA	PROYECTO : PROYECTO : ELABORACIÓN DE 03 EXPEDIENTES TÉCNICOS DE INSTITUCIONES EDUCATIVAS,DISTRITO DE PIURA-PROVINCIA DE PIURA-PIURA	COMPONENTE 01: REHABILITACIÓN DEL LOCAL DE LA INSTITUCIÓN EDUCATIVA LOS ALGARROBOS-DISTRITO PIURA-PROVINCIA PIURA-REGIÓN PIURA	UBICACION: DEPARTAMENTO:PIURA PROVINCIA:PIURA DISTRITO:PIURA SECTOR:LOS ALGARROBOS VI ETAPA	CONSULTOR: CONSORCIO EL ALGARROBO	ESPECIALIDAD: ARQUITECTURA PLANO: DETALLES DE JUNTAS DIBUJO: XIN-VILL / ESCALA: 1/10 / FECHA: JULIO 2019	EQUIPO DE DISEÑO: ARQ. MARCO TRELLES CAP 14260 JEFE DE PROYECTO: ING. JOSE TALLEDO COVEÑAS REVISADO: APROBADO:	OBSERVACIONES / FECHA	LAMINA: COMPONENTE 01 ARQUITECTURA DA-05