MUNICIPALIDAD PROVINCIAL DE PIURA
V° B°
DIVISIÓN DE ESTUDIOS Y PROYECTOS

Marco Antonio Trelles Silva
ARQUITECTO
CAP N° 14360

Jose Franklin Talledo Coveñas
INGENIERO CIVIL
CIP. 52167

CONSORCIO "EL ALGARROBO"
Lushing Staling Zurita Chung
REPRESENTANTE COMUN
DNI. 47902982

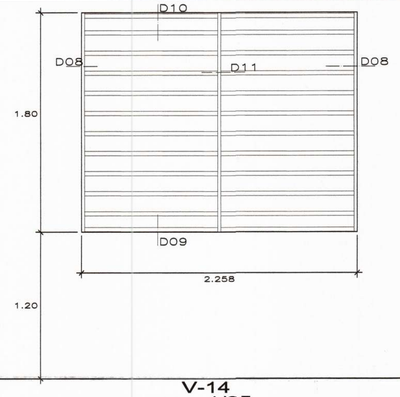

V-14
esc: 1/25

01 unidad
PROTECTOR DE VENTANA TUBO DE AL. MATE 1½"X3¼"X1.50mm (horizontal), AL. MATE 1½"X3¼"X1.50mm (vertical)

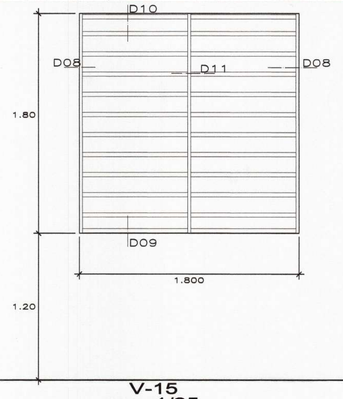

V-15
esc: 1/25

01 unidad
PROTECTOR DE VENTANA TUBO DE AL. MATE 1½"X3¼"X1.50mm (horizontal), AL. MATE 1½"X3¼"X1.50mm (vertical)

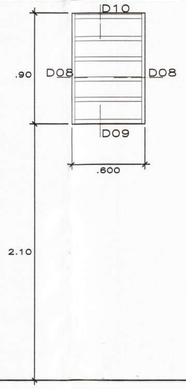

V-16
esc: 1/25

02 unidades
PROTECTOR DE VENTANA TUBO DE AL. MATE 1½"X3¼"X1.50mm (horizontal), AL. MATE 1½"X3¼"X1.50mm (vertical)

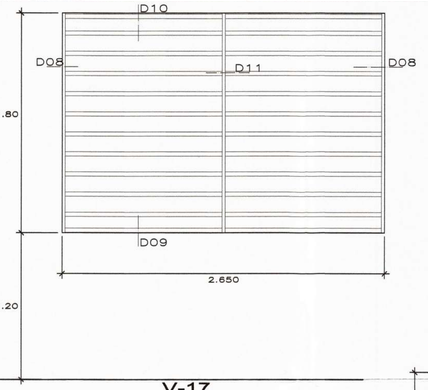

V-17
esc: 1/25

01 unidad
PROTECTOR DE VENTANA TUBO DE AL. MATE 1½"X3¼"X1.50mm (horizontal), AL. MATE 1½"X3¼"X1.50mm (vertical)

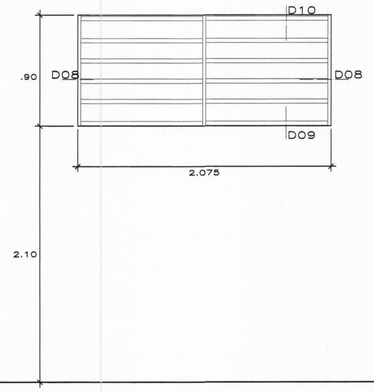

V-18
esc: 1/25

01 unidad
PROTECTOR DE VENTANA TUBO DE AL. MATE 1½"X3¼"X1.50mm (horizontal), AL. MATE 1½"X3¼"X1.50mm (vertical)

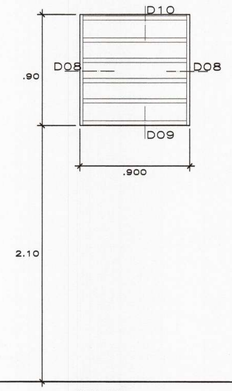

V-19
esc: 1/25

02 unidades
PROTECTOR DE VENTANA TUBO DE AL. MATE 1½"X3¼"X1.50mm (horizontal), AL. MATE 1½"X3¼"X1.50mm (vertical)

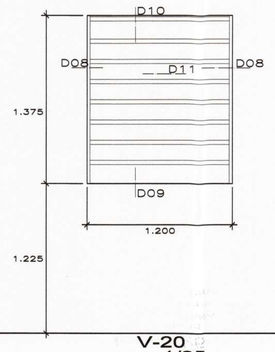

V-20
esc: 1/25

02 unidad
PROTECTOR DE VENTANA TUBO DE AL. MATE 1½"X3¼"X1.50mm (horizontal), AL. MATE 1½"X3¼"X1.50mm (vertical)

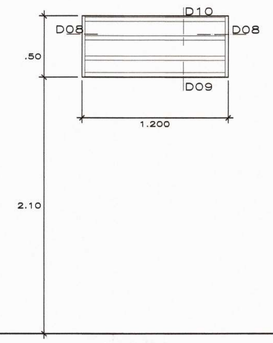

V-21
esc: 1/25

01 unidad
PROTECTOR DE VENTANA TUBO DE AL. MATE 1½"X3¼"X1.50mm (horizontal), AL. MATE 1½"X3¼"X1.50mm (vertical)

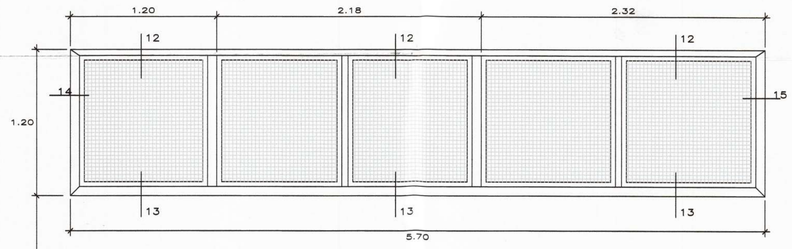

V-22
esc: 1/25

01 unidad
Marco de tubo cuadrado 75x75x2mm + reja de tubo cudradado 25x25x2mm+platina de 100x3mm

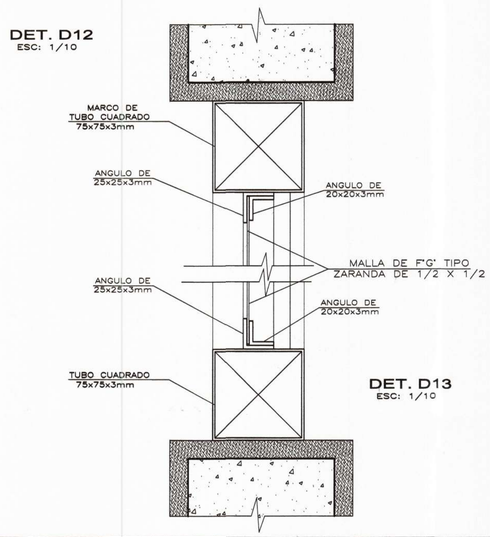

DET. D12
ESC: 1/10

DET. D13
ESC: 1/10

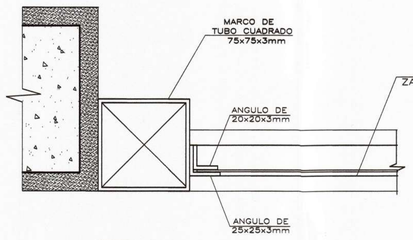

DET. 14
ESC: 1/10

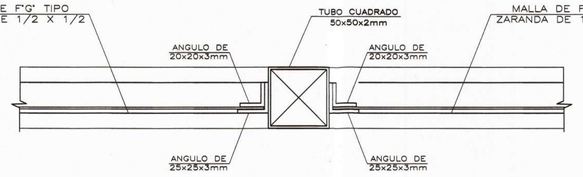

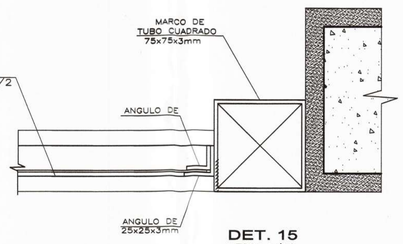

DET. 15
ESC: 1/10

MUNICIPALIDAD PROVINCIAL DE PIURA	PROYECTO : PROYECTO : ELABORACIÓN DE 03 EXPEDIENTES TÉCNICOS DE INSTITUCIONES EDUCATIVAS,DISTRITO DE PIURA-PROVINCIA DE PIURA-PIURA	COMPONENTE 01: REHABILITACIÓN DEL LOCAL DE LA INSTITUCIÓN EDUCATIVA LOS ALGARROBOS-DISTRITO PIURA-PROVINCIA PIURA-REGIÓN PIURA	UBICACION: DEPARTAMENTO:PIURA PROVINCIA:PIURA DISTRITO:PIURA SECTOR:LOS ALGARROBOS VI ETAPA	CONSULTOR: CONSORCIO EL ALGARROBO	ESPECIALIDAD: ARQUITECTURA PLANO: CARPINTERIA METÁLICA DETALLES DE VENTANAS DIBUJO: XIN-VILL / ESCALA: 1/25 / FECHA: JULIO 2019	EQUIPO DE DISEÑO: ARQ. MARCO TRELLES CAP 14260 JEFE DE PROYECTO: ING. JOSE TALLEDO COVEÑAS REVISADO: APROBADO:	OBSERVACIONES / FECHA	LAMINA: COMPONENTE 01 ARQUITECTURA **DA-13**