



**CORTE A-A**  
1/25

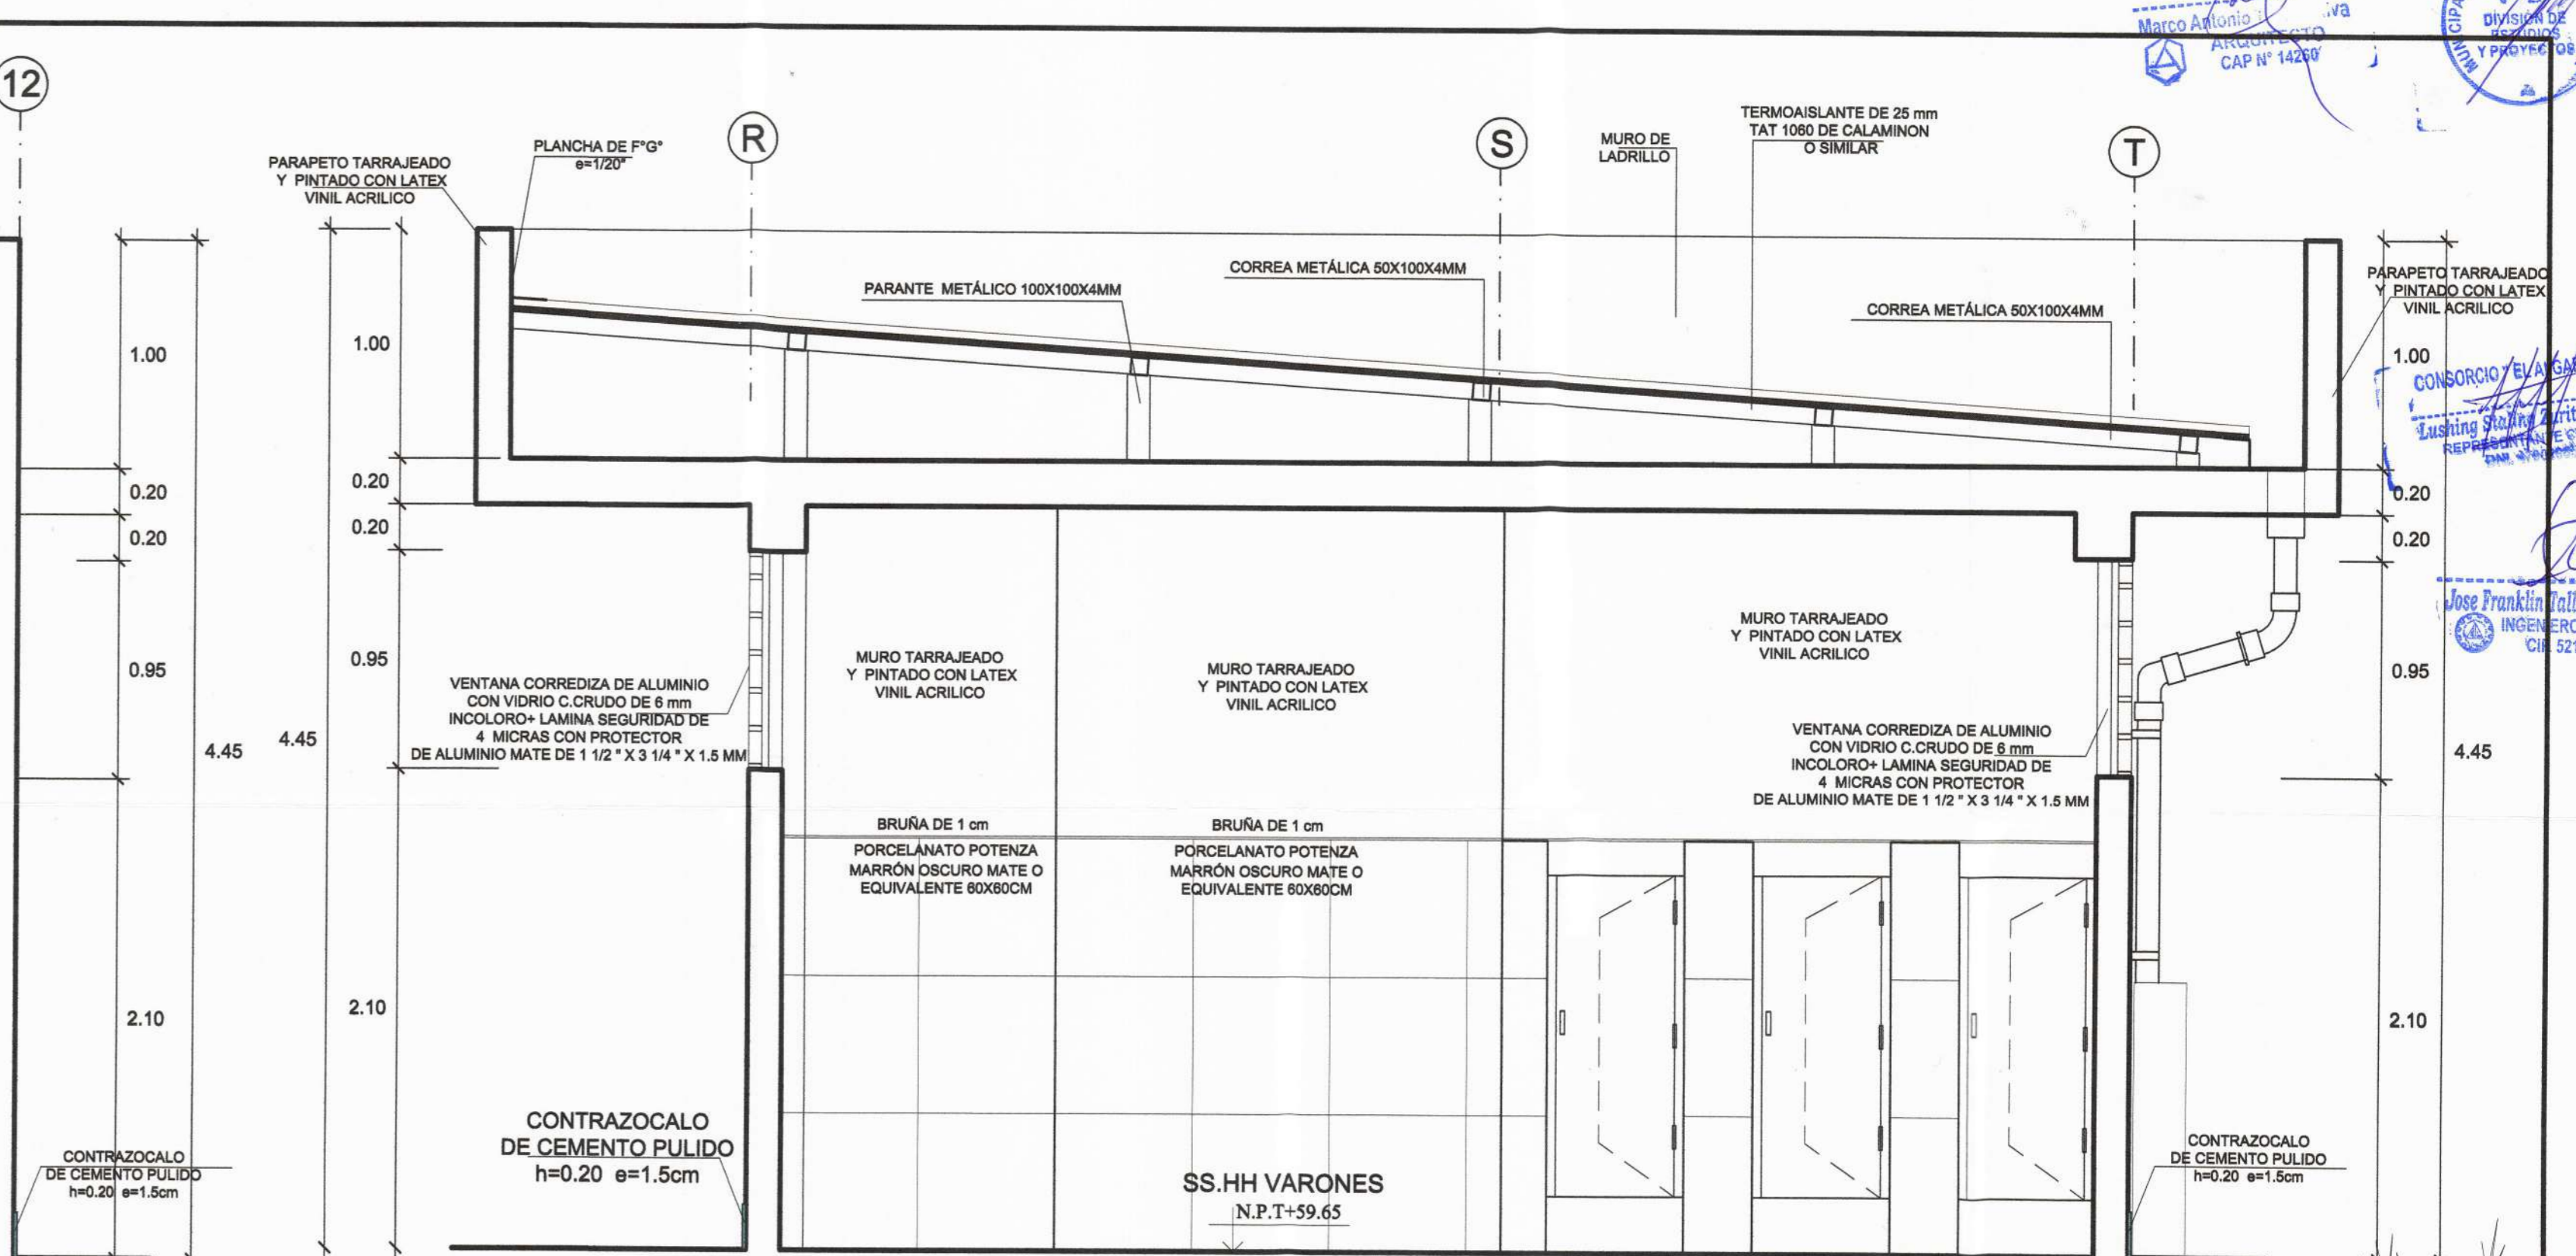

**CORTE C-C**  
1/25

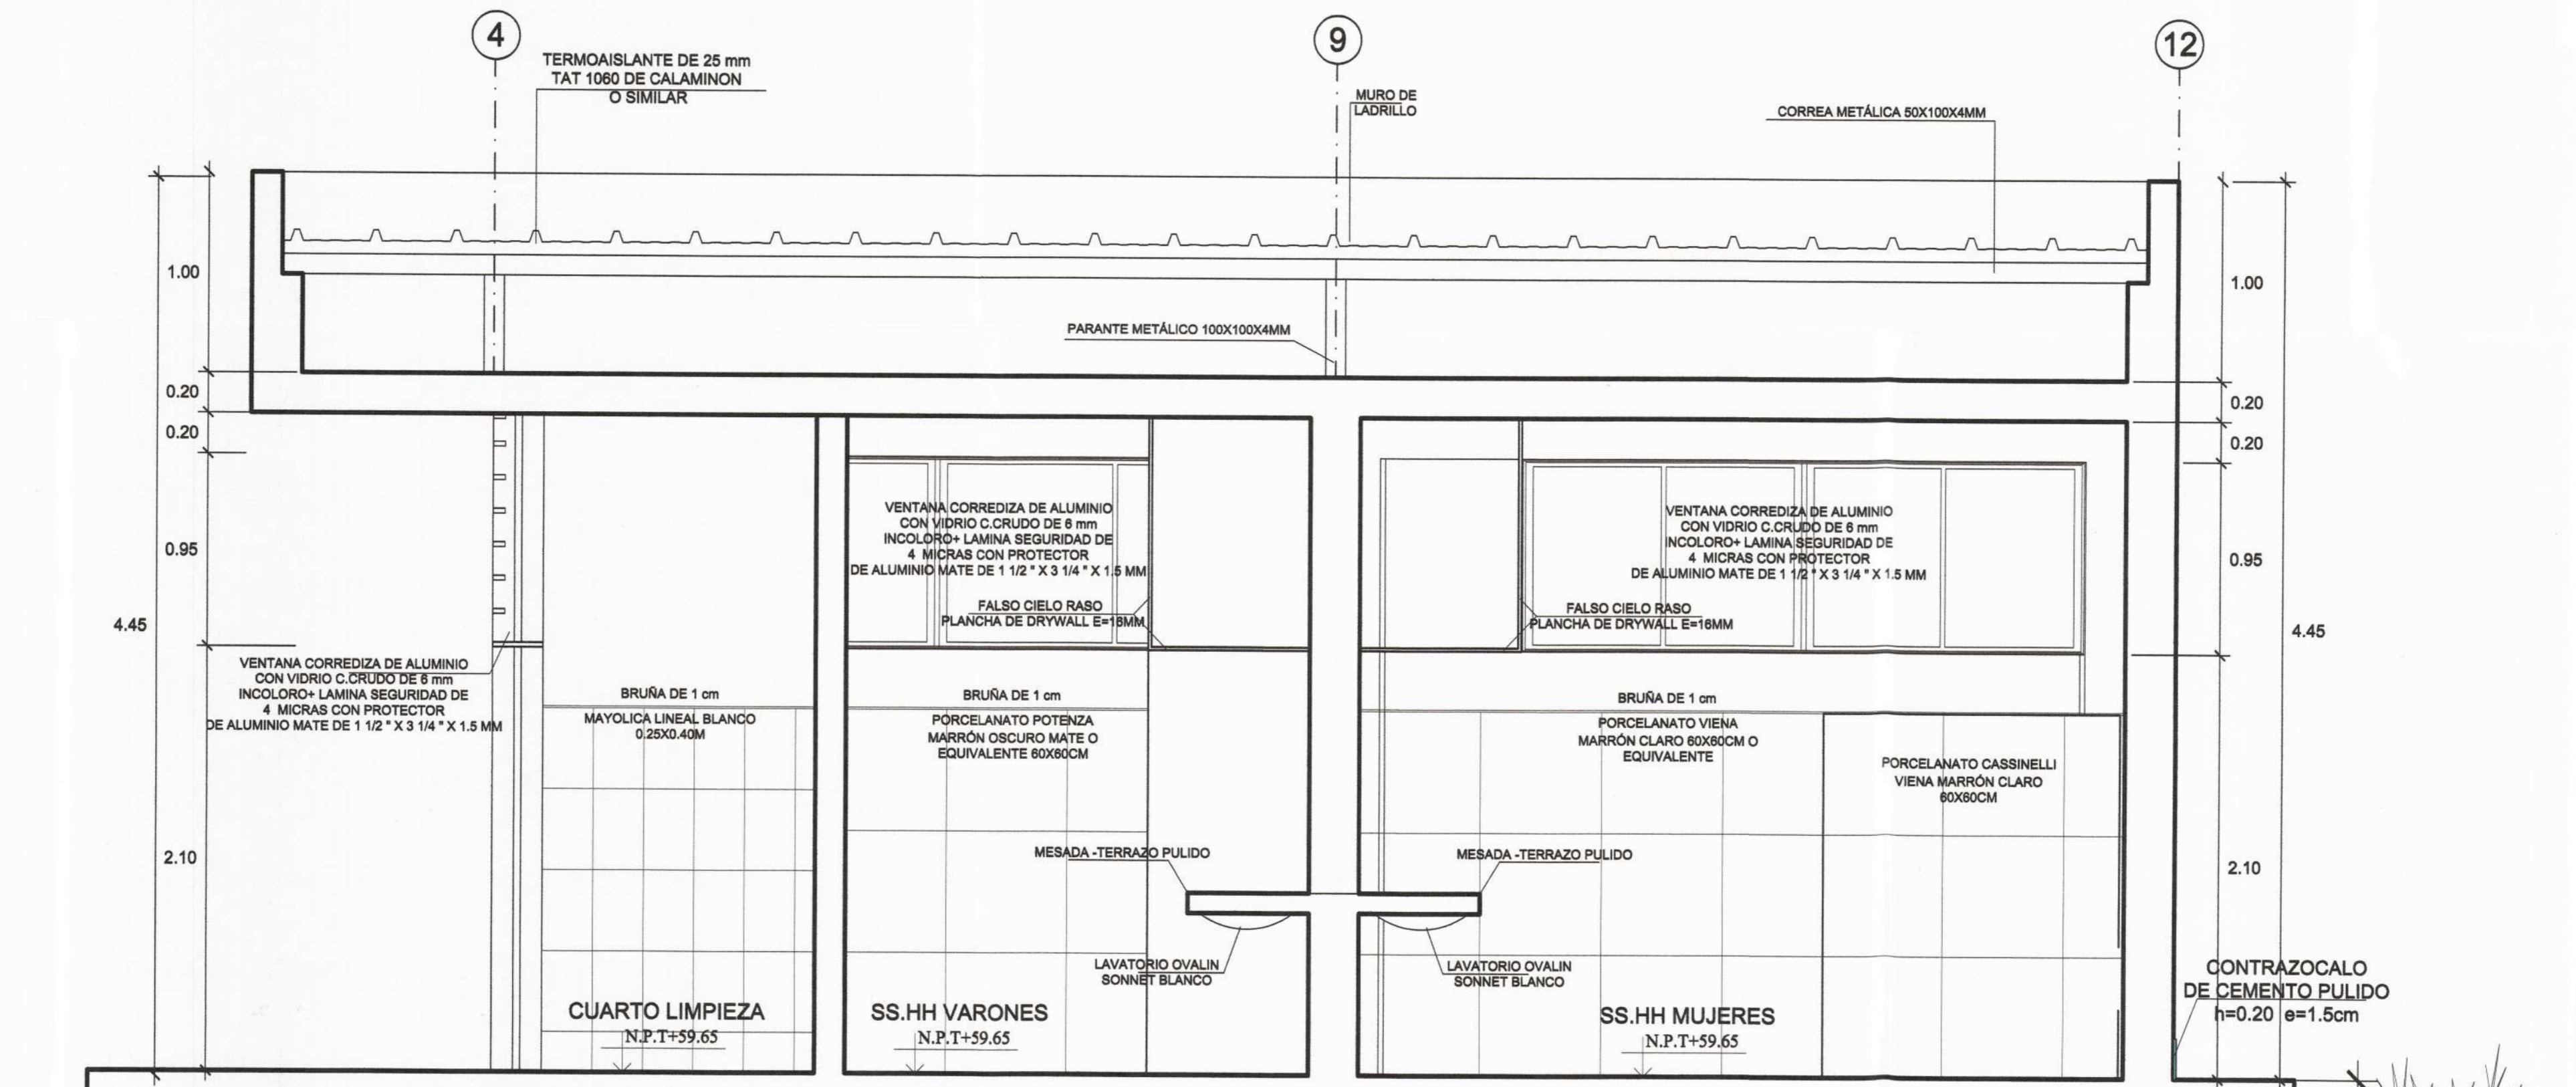

**CORTE B-B**  
1/25



MUNICIPALIDAD  
PROVINCIAL DE PIURA

PROYECTO :

ELABORACIÓN DE 03 EXPEDIENTES  
TÉCNICOS DE INSTITUCIONES  
EDUCATIVAS, DISTRITO DE  
PIURA-PROVINCIA DE PIURA-PIURA

COMPONENTE 01:

REHABILITACIÓN DEL LOCAL DE LA  
INSTITUCIÓN EDUCATIVA LOS  
ALGARROBOS-DISTRITO  
PIURA-PROVINCIA PIURA-REGIÓN PIURA

UBICACION:

DEPARTAMENTO: PIURA  
PROVINCIA: PIURA  
DISTRITO: PIURA  
SECTOR: LOS ALGARROBOS VI ETAPA

CONSULTOR:

CONSORCIO  
EL ALGARROBO

ESPECIALIDAD:

ARQUITECTURA

PLANO:

DETALLES -CORTES SSHH-MODULO 03

DIBUJO: XIN-VILL

ESCALA: 1/25

FECHA: JULIO 2019

EQUIPO DE DISEÑO:

ARQ. MARCO TRELLES  
CAP 14260

JEFE DE PROYECTO:

ING. JOSE TALLEDO COVEÑAS

REVISADO:

APROBADO:

OBSERVACIONES

FECHA

LAMINA:

COMPONENTE 01  
ARQUITECTURA

DA-17