


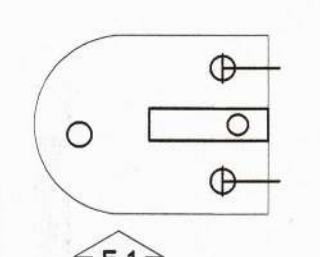


PLANTA: SOPORTE DE PASAMANO
 PARA DISCAPACITADOS
 ESCALA : 1/10


Tornillos de fijacion con cabeza hexagonal de Ø 7mm x 60mm de largo, de acuerdo a normas internacionales




PLANTA
 DETALLE C: AGARRADERA PARA DISCAPACITADOS
 ESCALA : 1/2.5

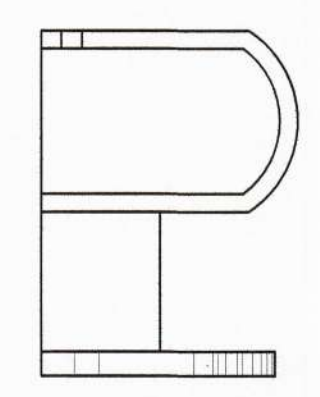

ELEVACION 1

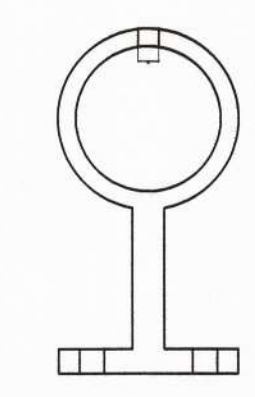


ELEVACION 2

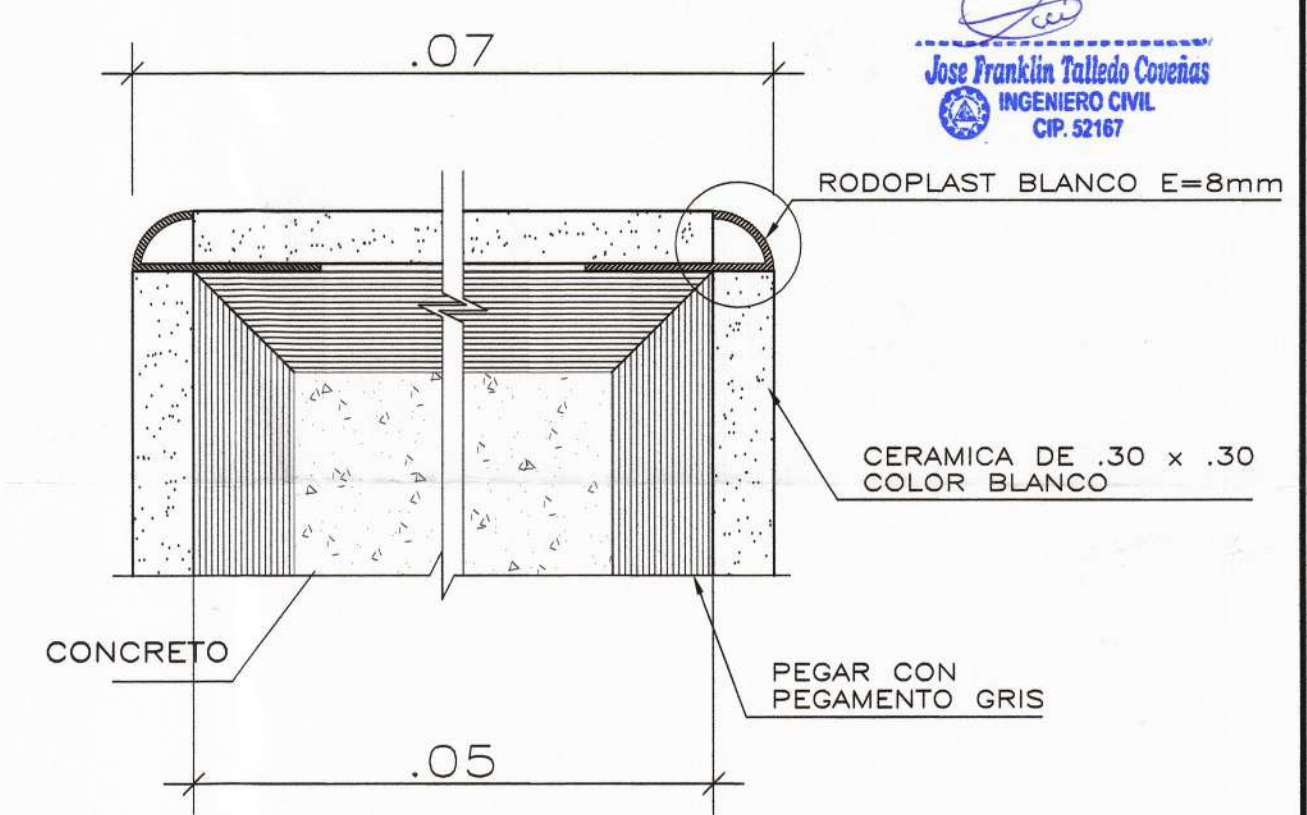


DETALLE A
 ESCALA : 1/2.5

DETALLE 1

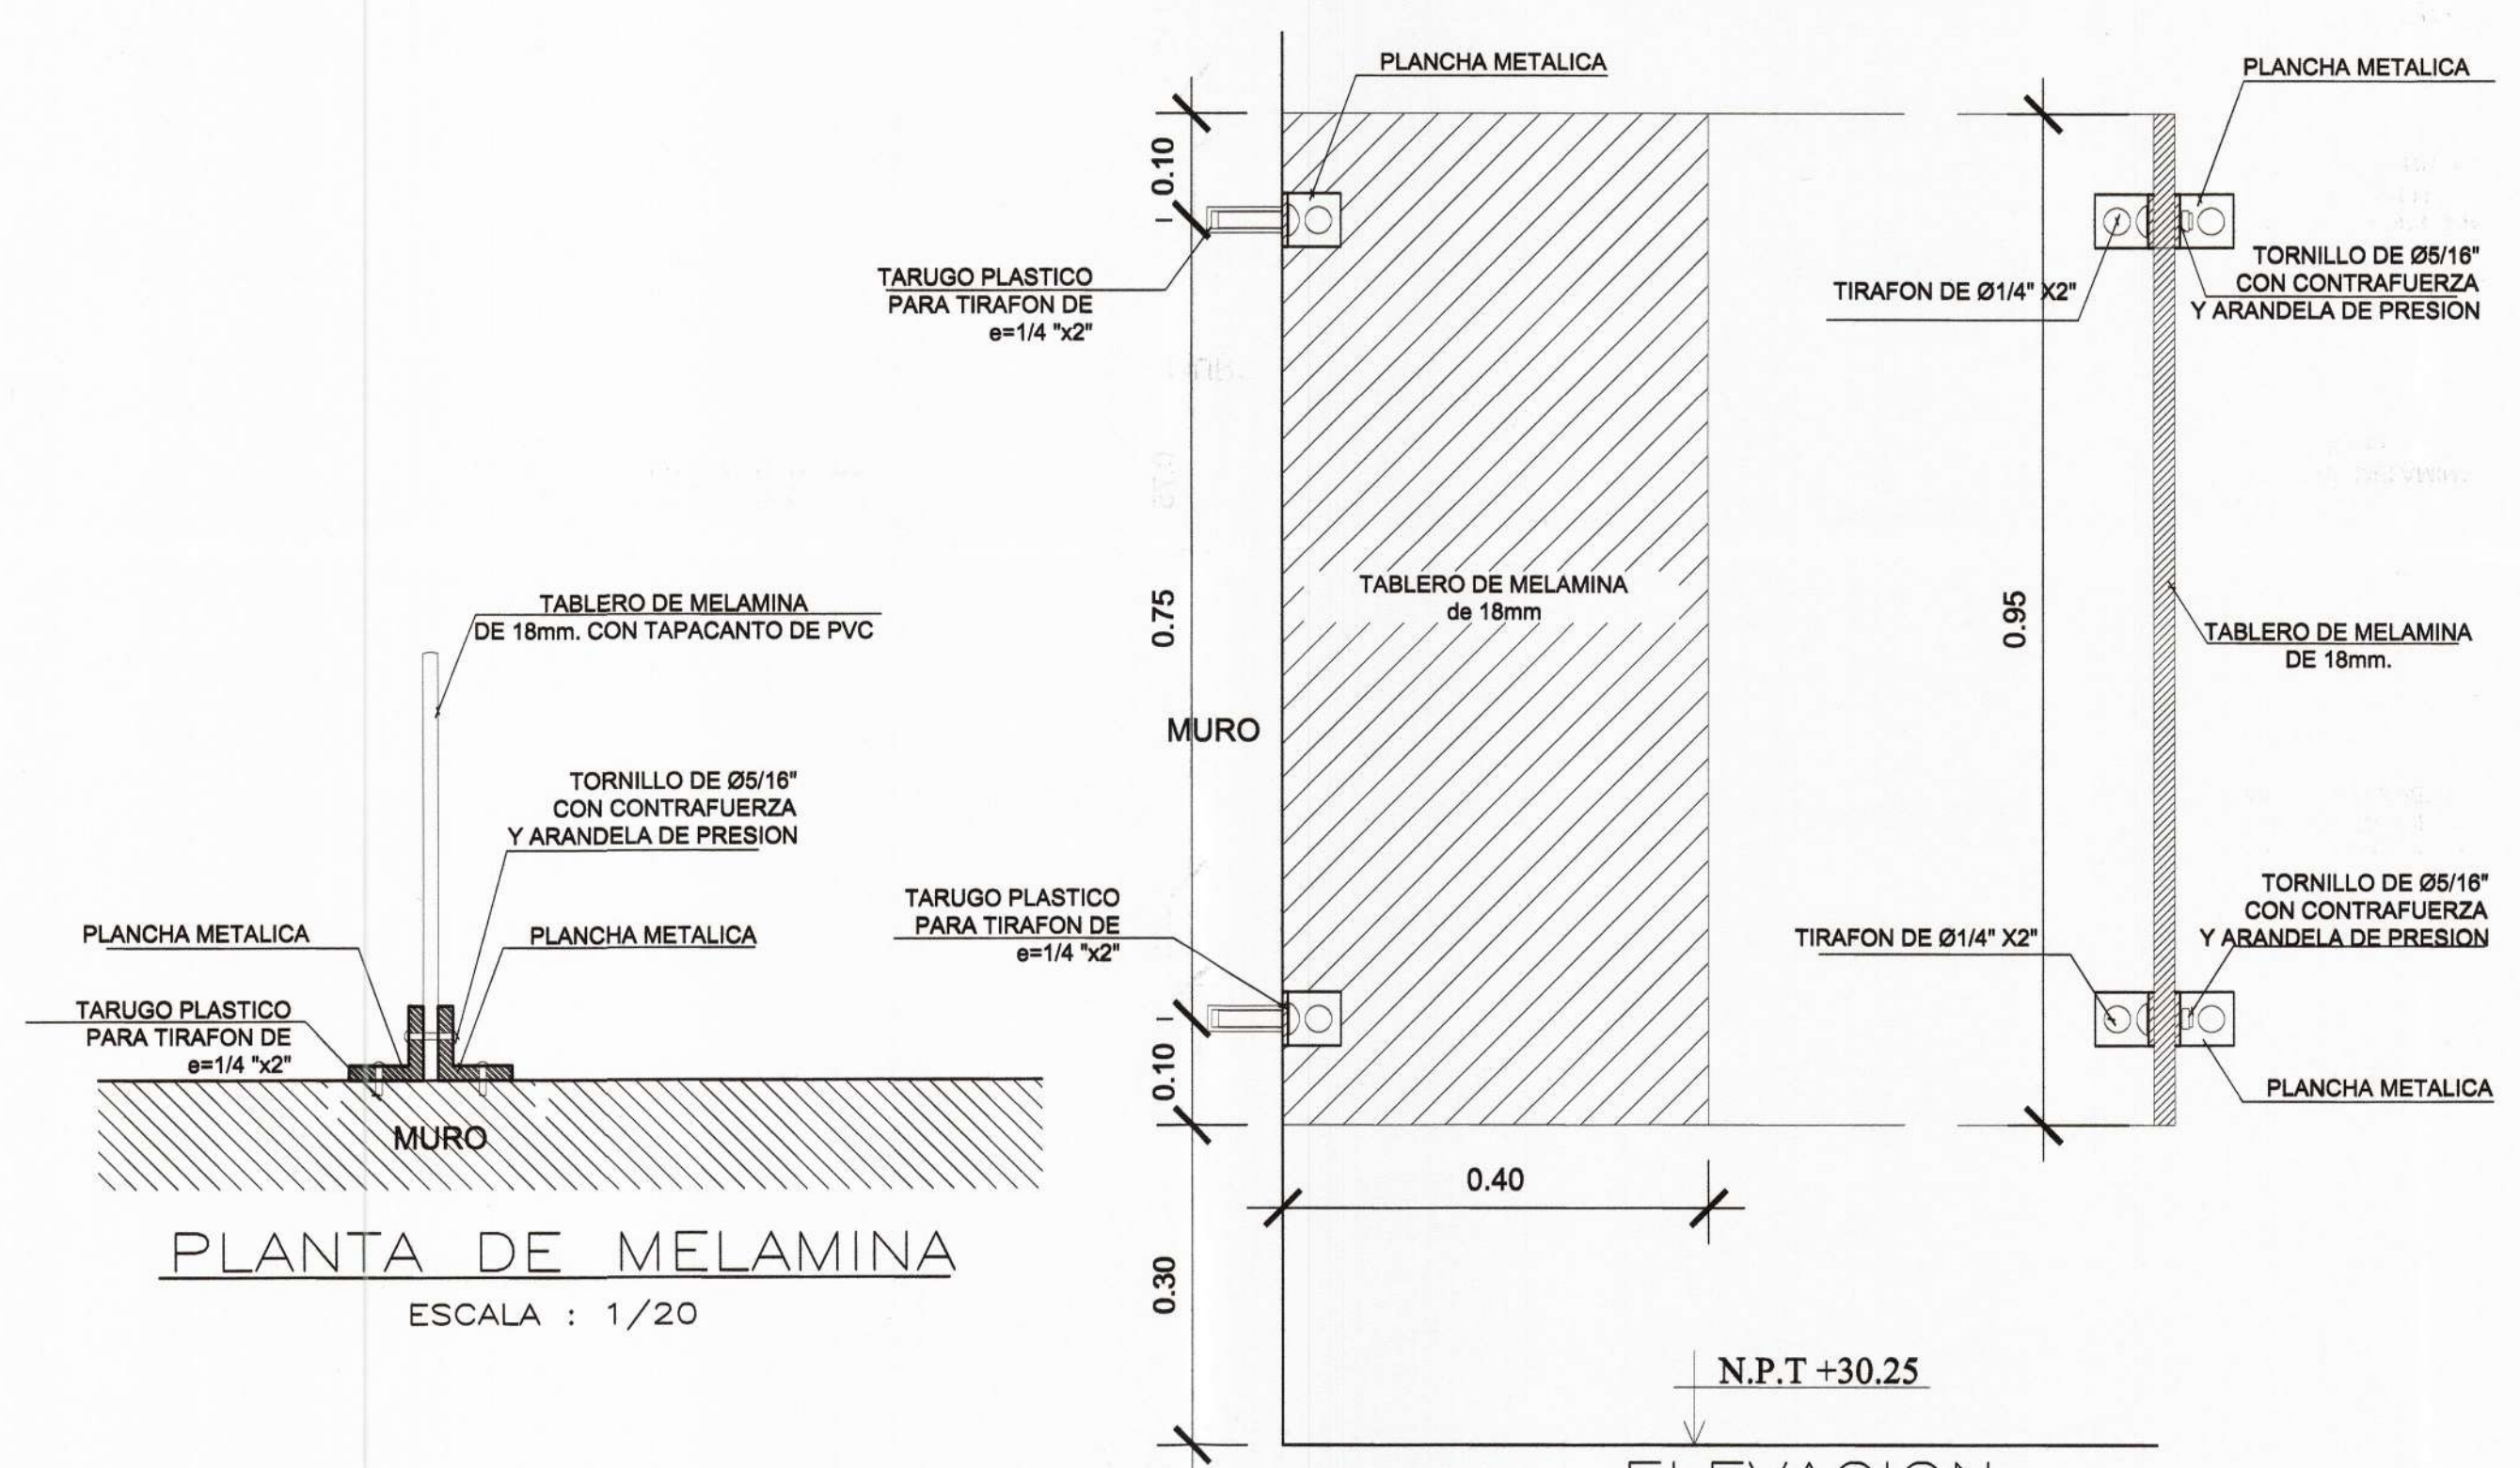


DETALLE 2
 ESCALA : 1/20

ELEVACION
 ESCALA : 1/20

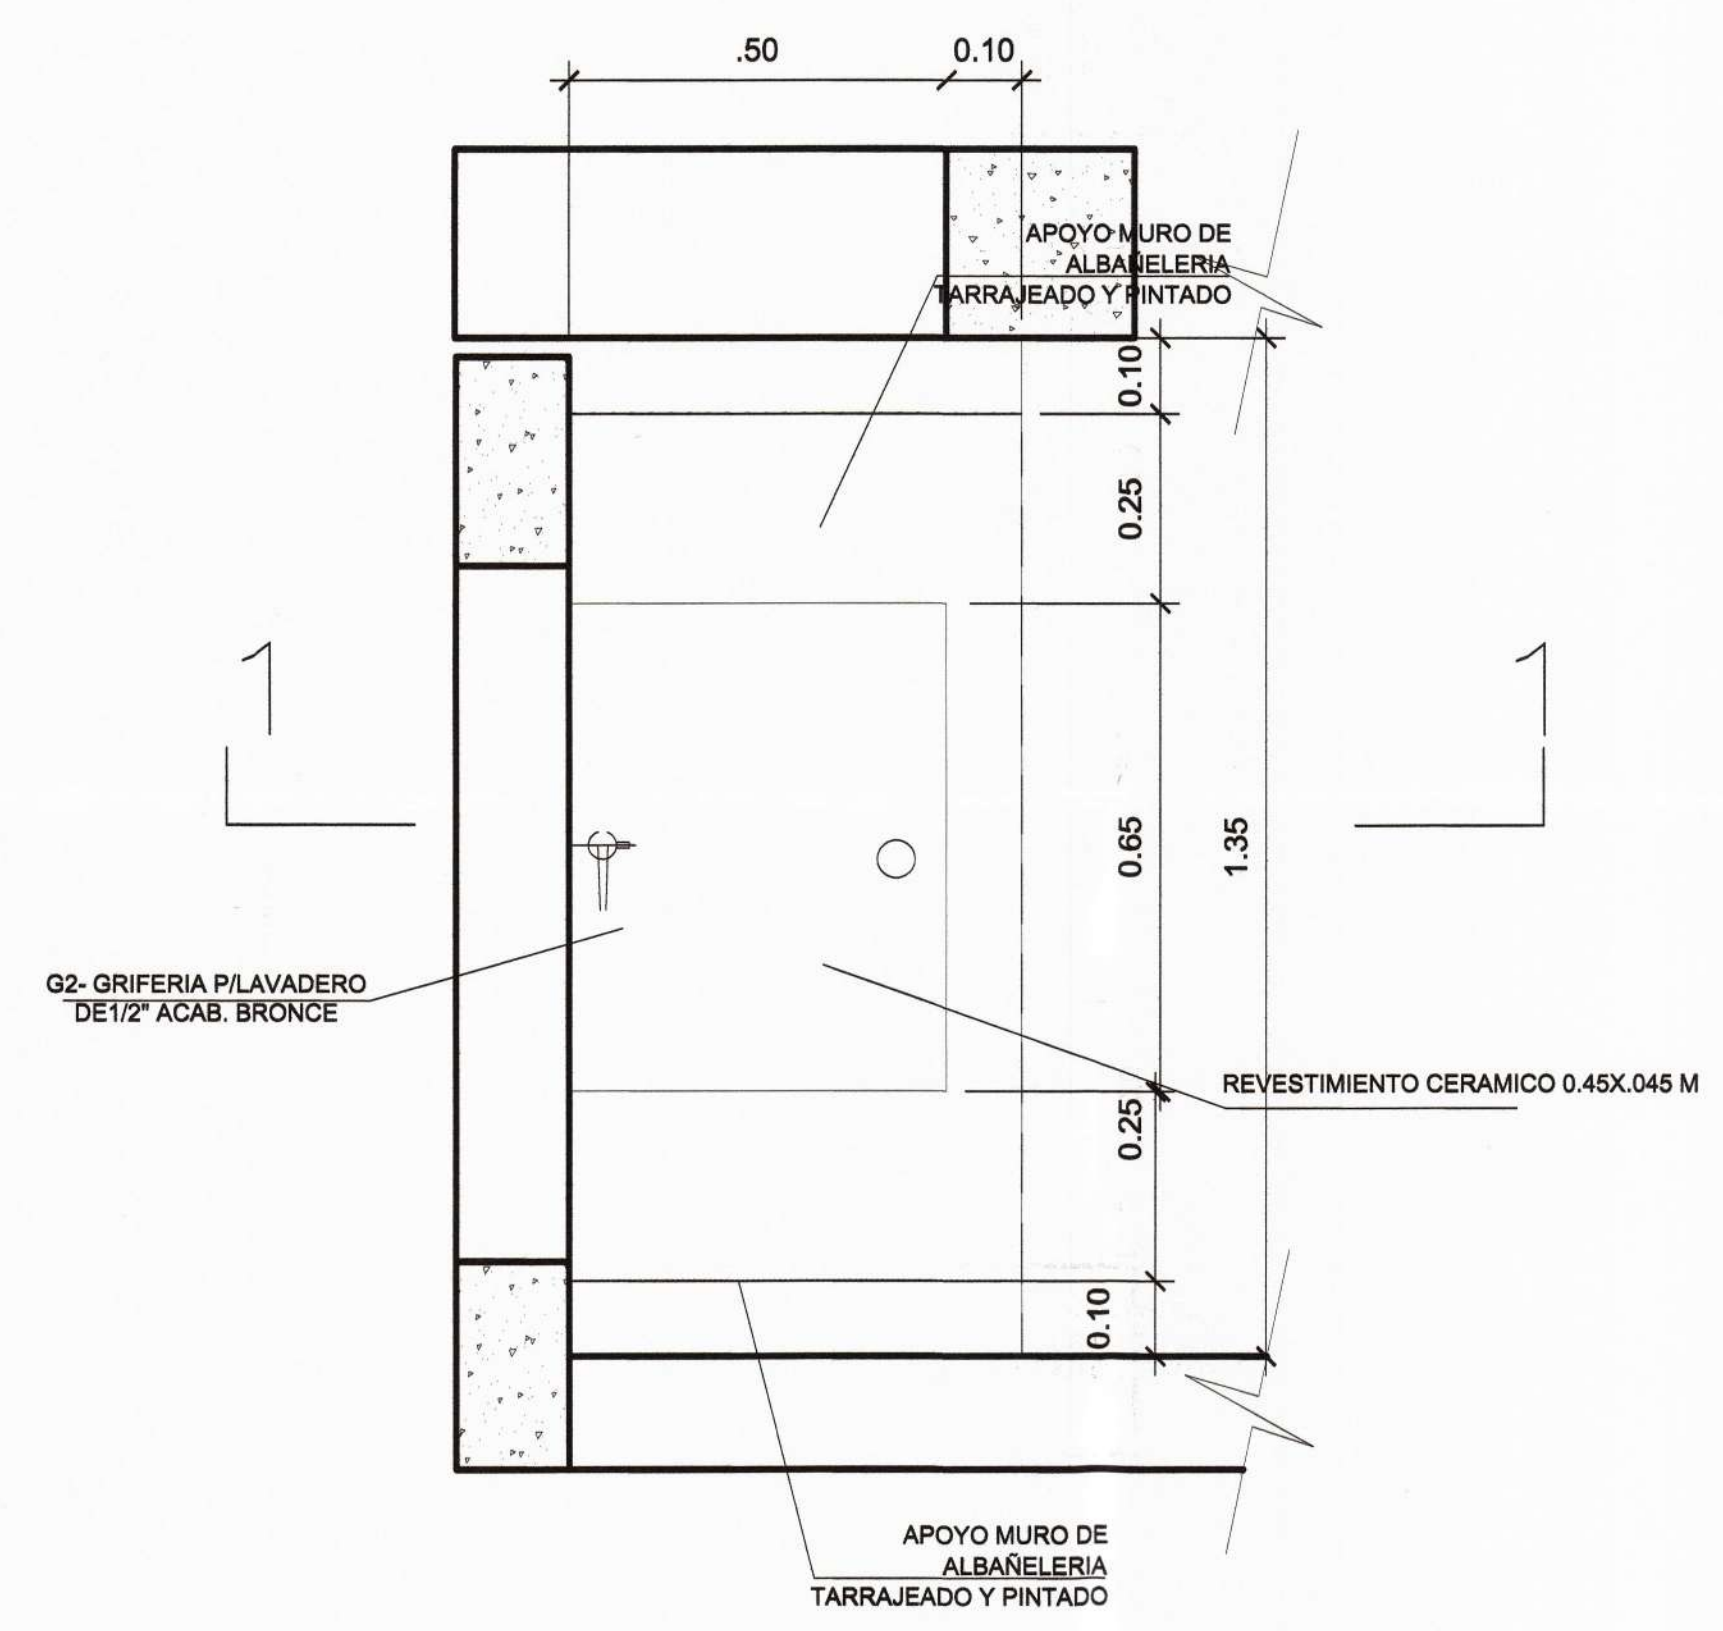

PLANTA DE LAVADERO DE CONCRETO 01
 ESCALA : 1/20

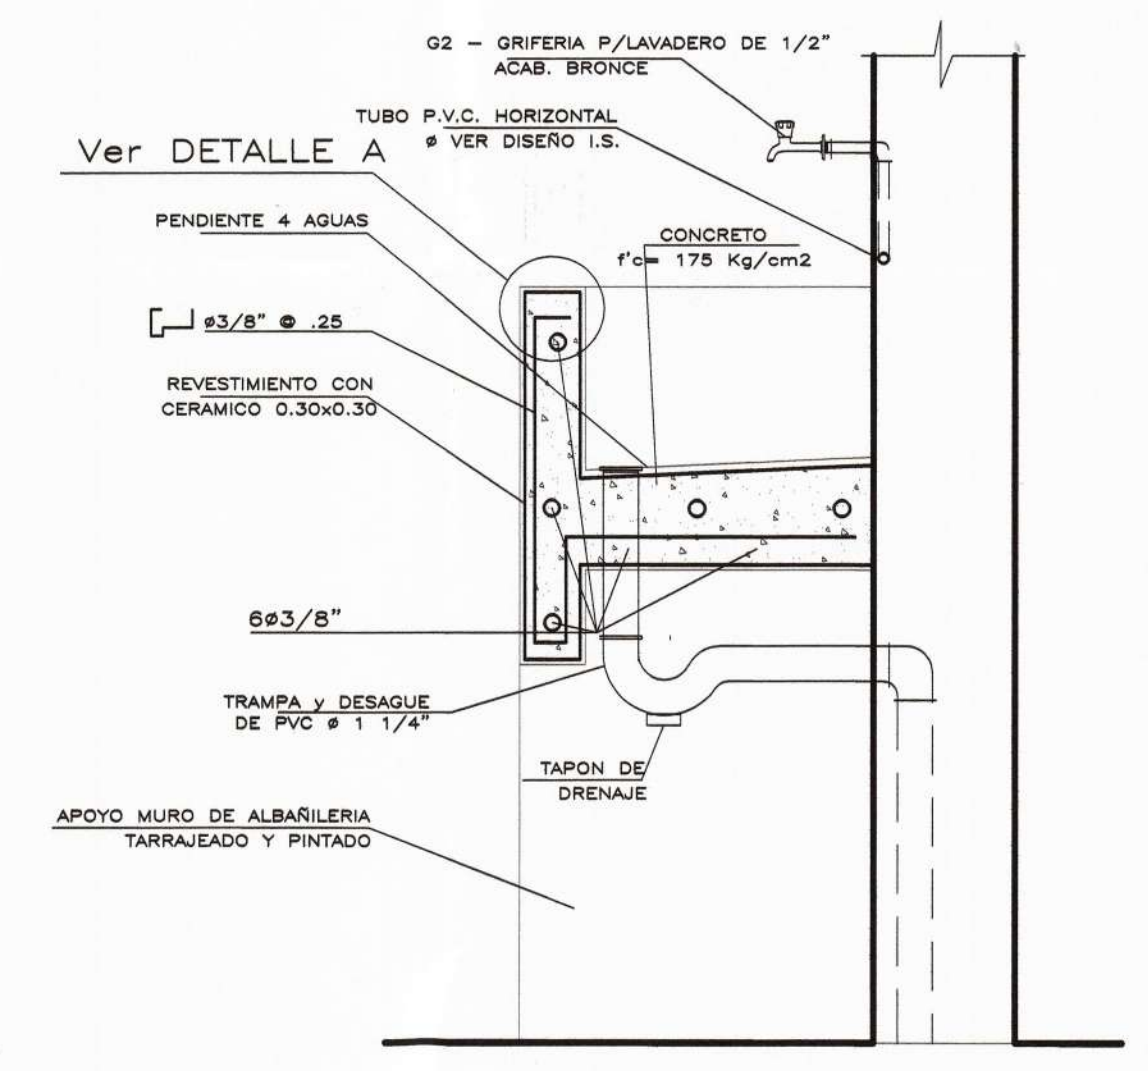

CORTE TÍPICO 1-1
 ESCALA : 1/20

DETALLE 3
 ESCALA : 1/20

 MUNICIPALIDAD PROVINCIAL DE PIURA	PROYECTO : ELABORACIÓN DE 03 EXPEDIENTES TÉCNICOS DE INSTITUCIONES EDUCATIVAS, DISTRITO DE PIURA-PROVINCIA DE PIURA-PIURA	COMPONENTE 01: REHABILITACIÓN DEL LOCAL DE LA INSTITUCIÓN EDUCATIVA LOS ALGARROBOS-DISTRITO PIURA-PROVINCIA PIURA-REGIÓN PIURA	UBICACION: DEPARTAMENTO: PIURA PROVINCIA: PIURA DISTRITO: PIURA SECTOR: LOS ALGARROBOS VI ETAPA	CONSULTOR: CONSORCIO EL ALGARROBO	ESPECIALIDAD: ARQUITECTURA PLANO: DETALLES PANEL DE MELAMINE-LAVADERO	EQUIPO DE DISEÑO: ARQ. MARCO TRELLES CAP 14260 JEFE DE PROYECTO: ING. JOSE TALLEDO COVAÑAS REVISADO: APROBADO:	OBSERVACIONES FECHA	LAMINA: COMPONENTE 01 ARQUITECTURA DA-19
	DIBUJO: XIN-VILL	ESCALA: INDICADA	FECHA: JULIO 2019					