




PRIMERA PLANTA
1/25

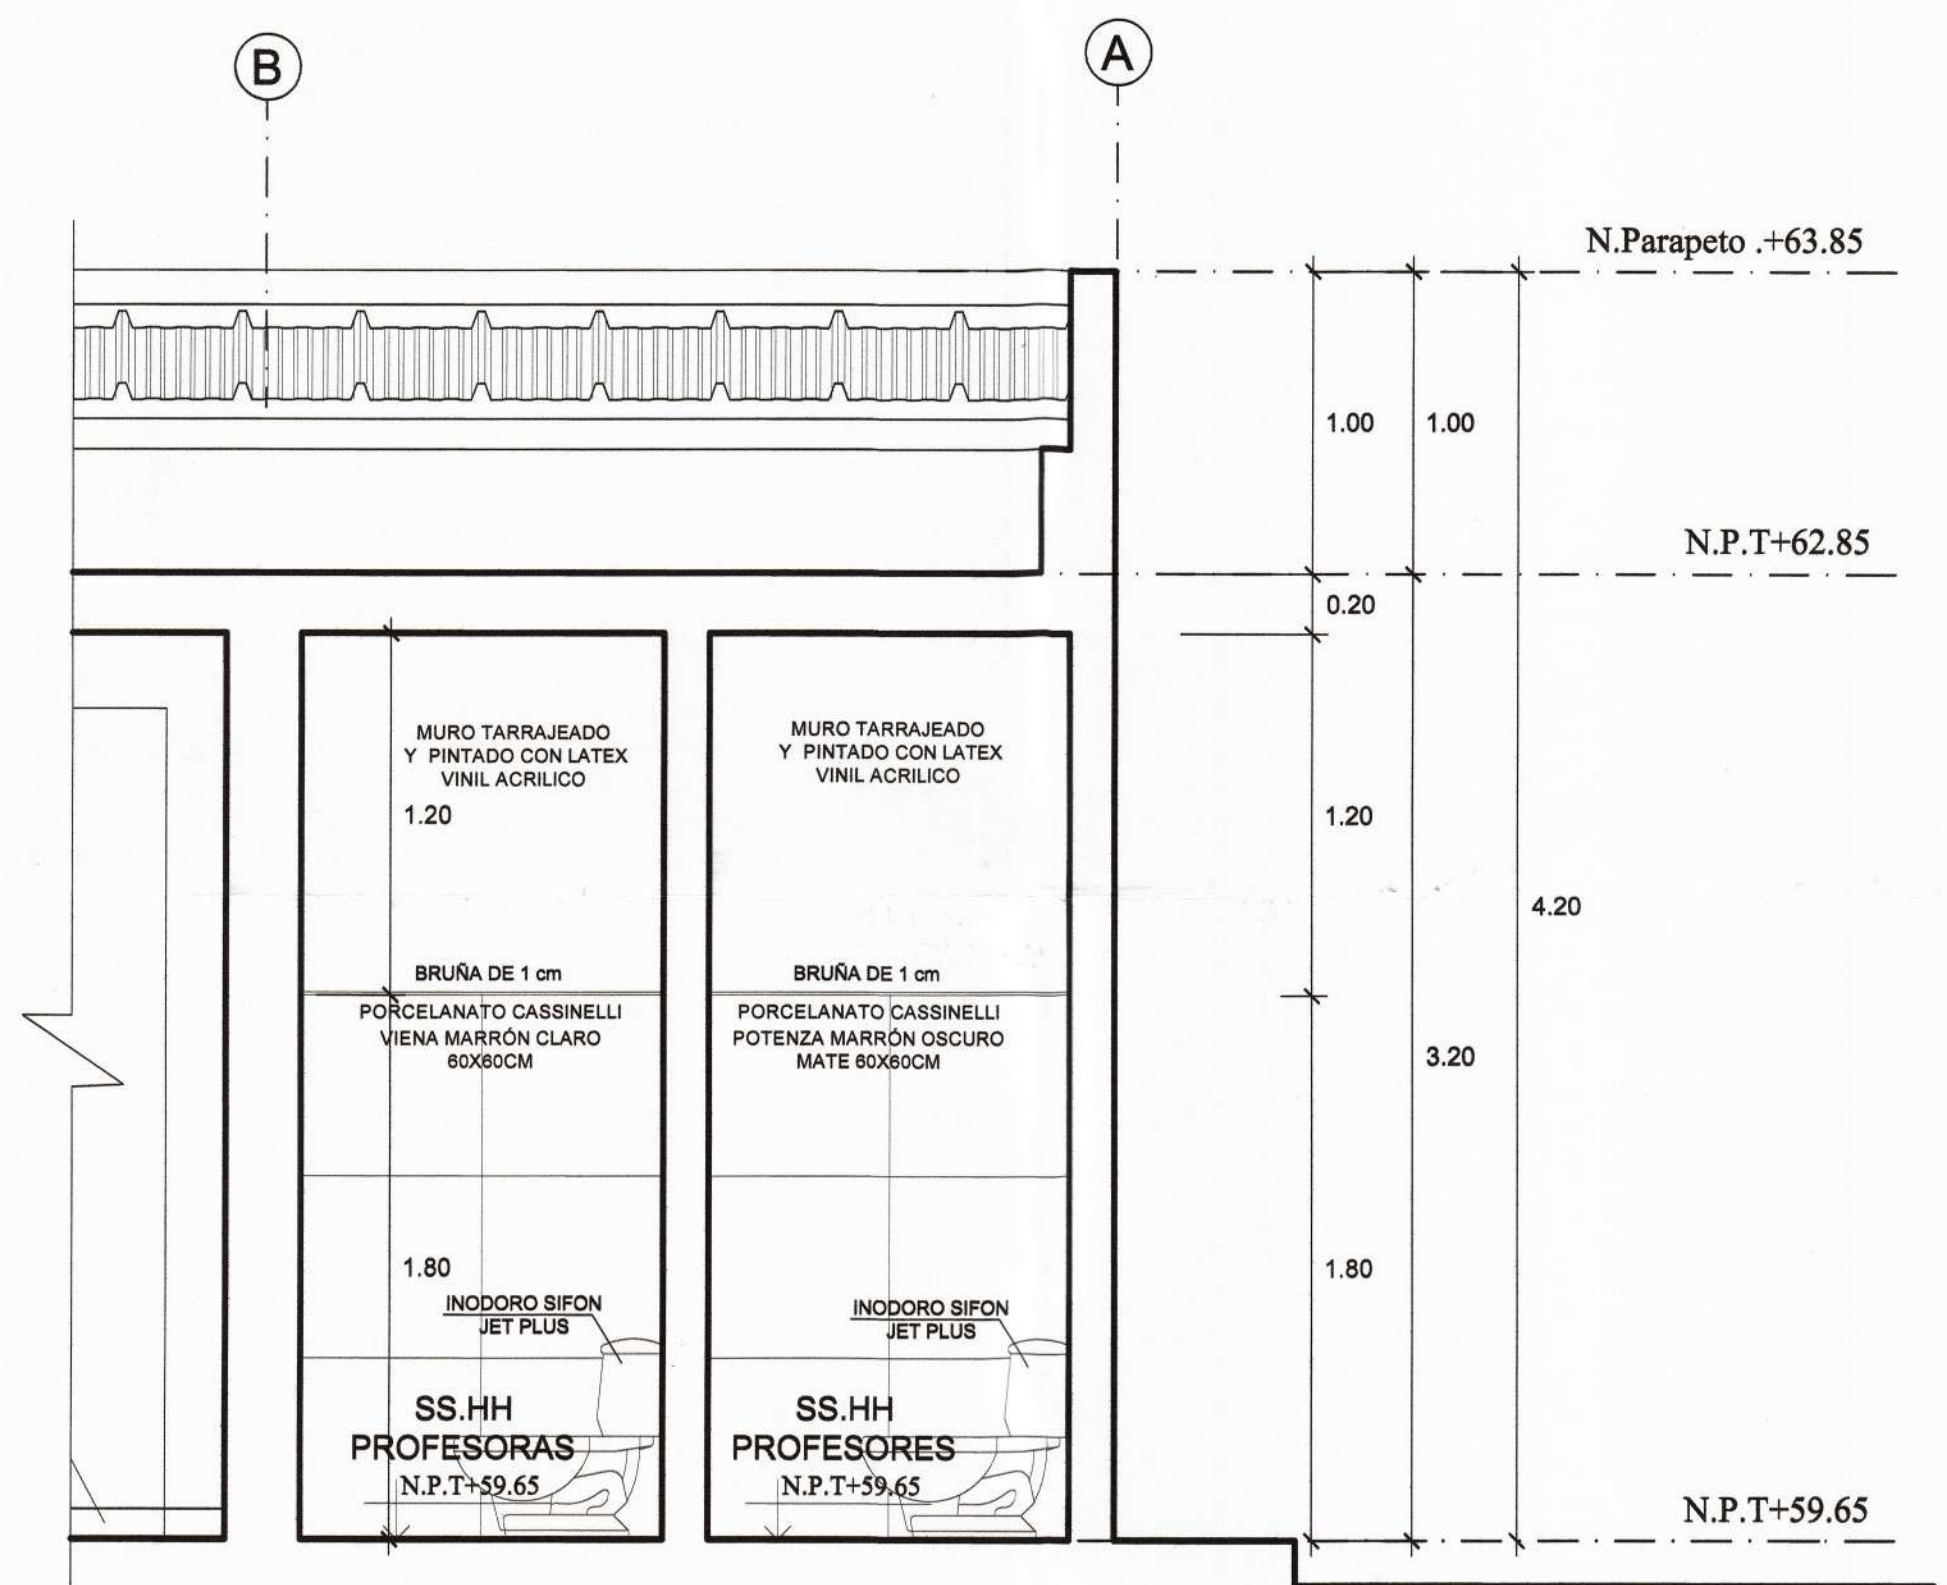

CORTE A-A
1/25

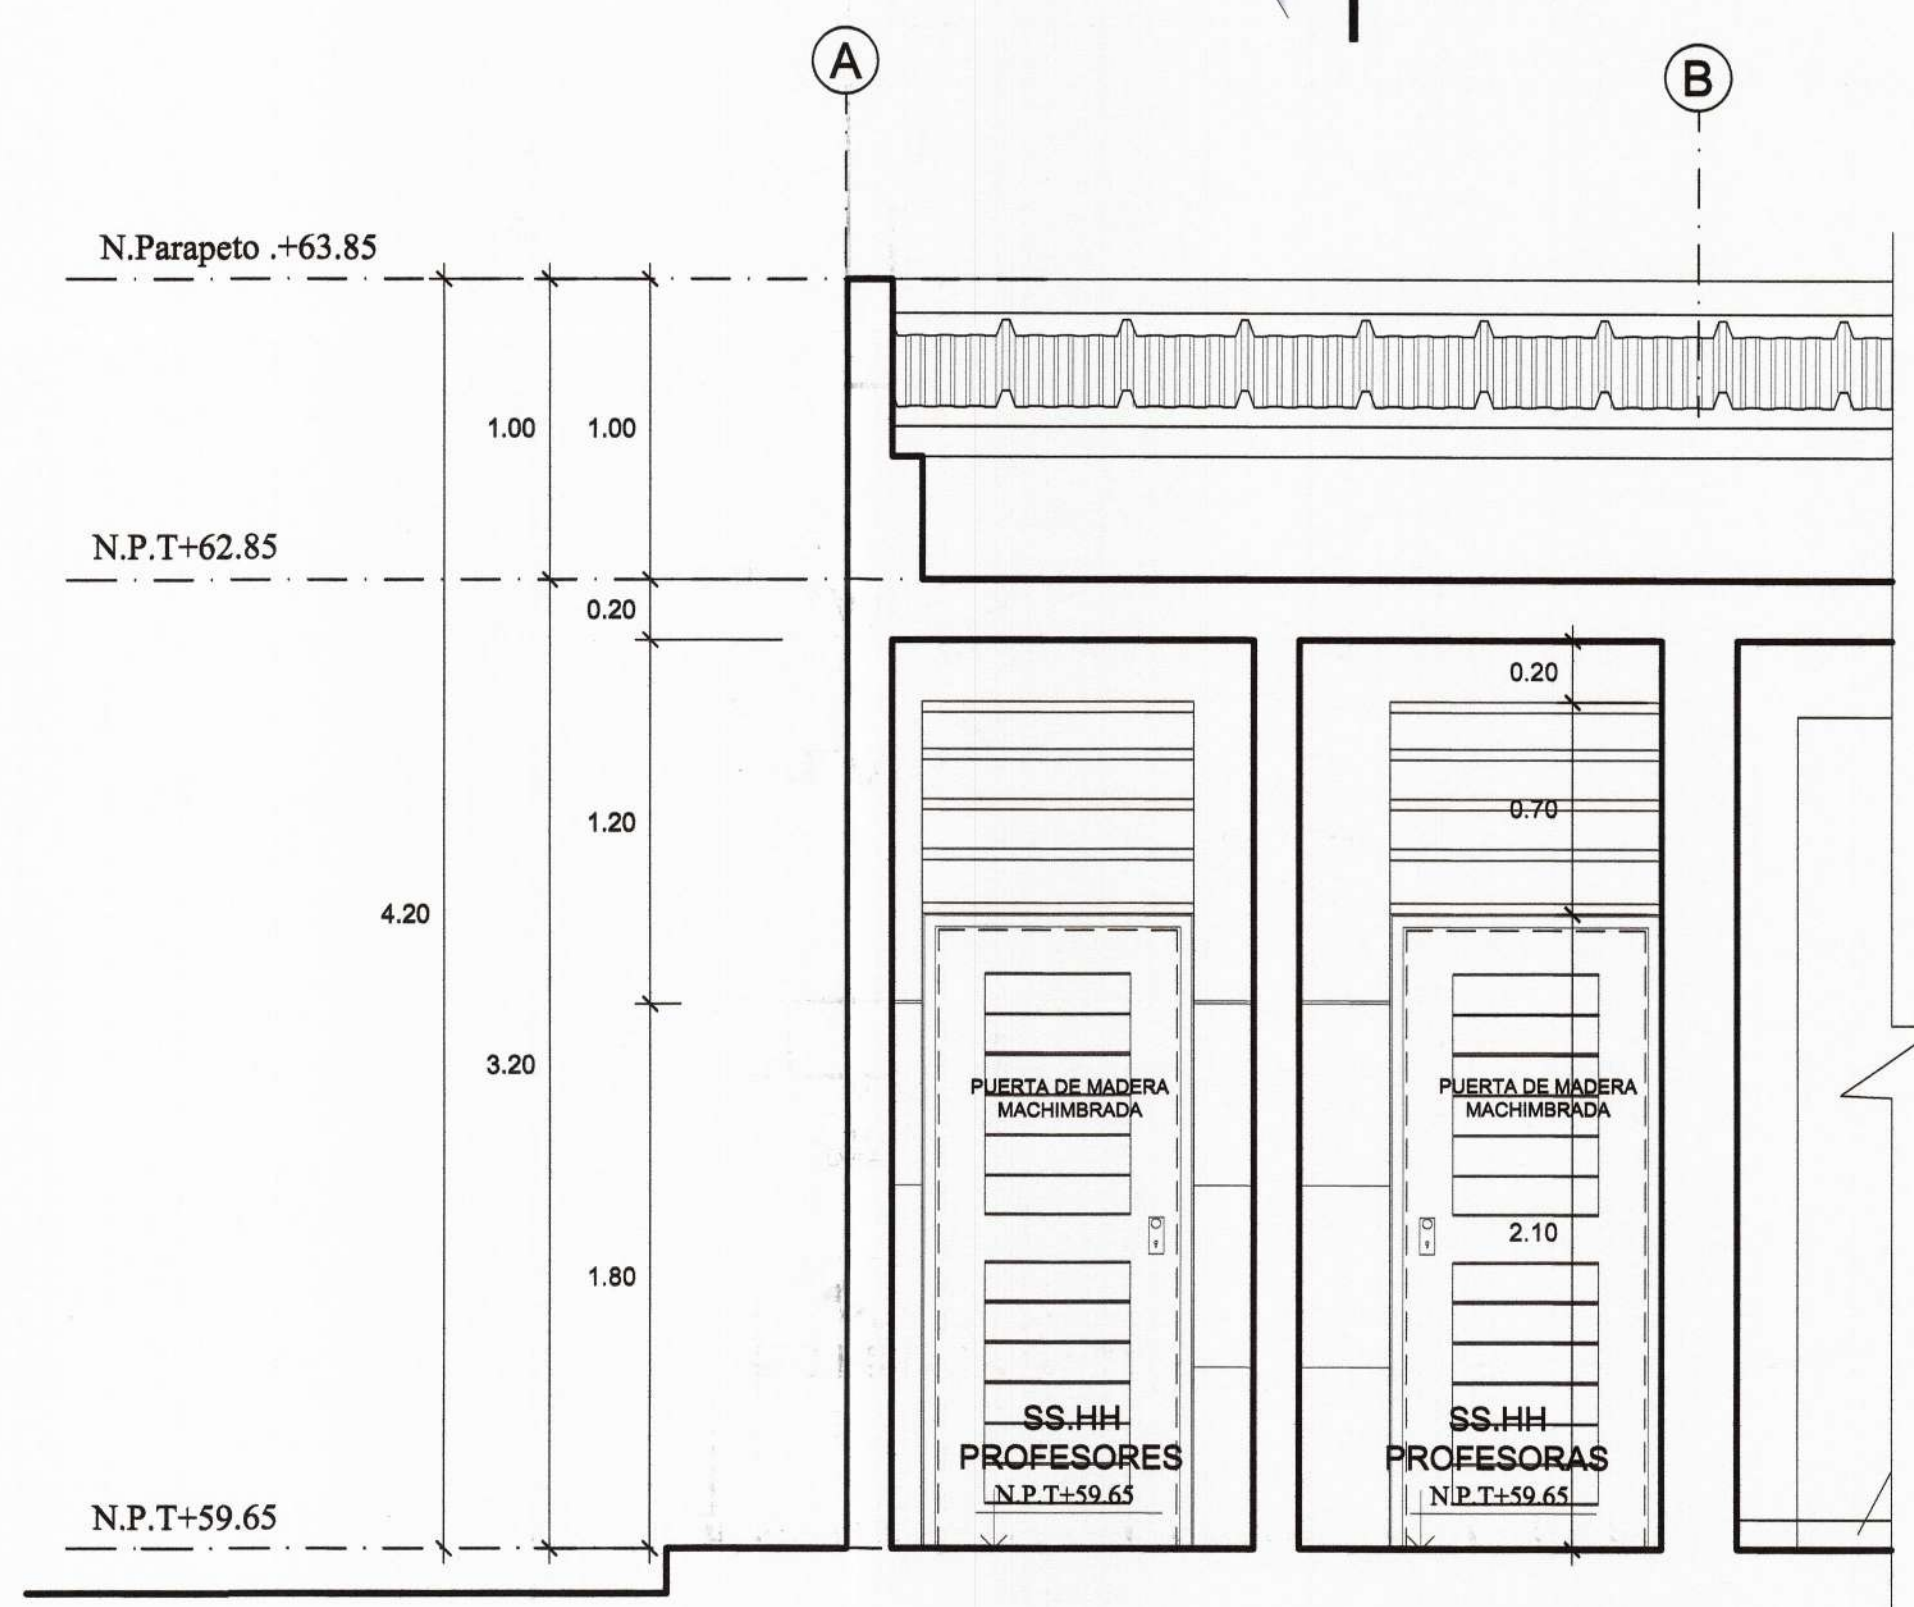

CORTE B-B
1/25

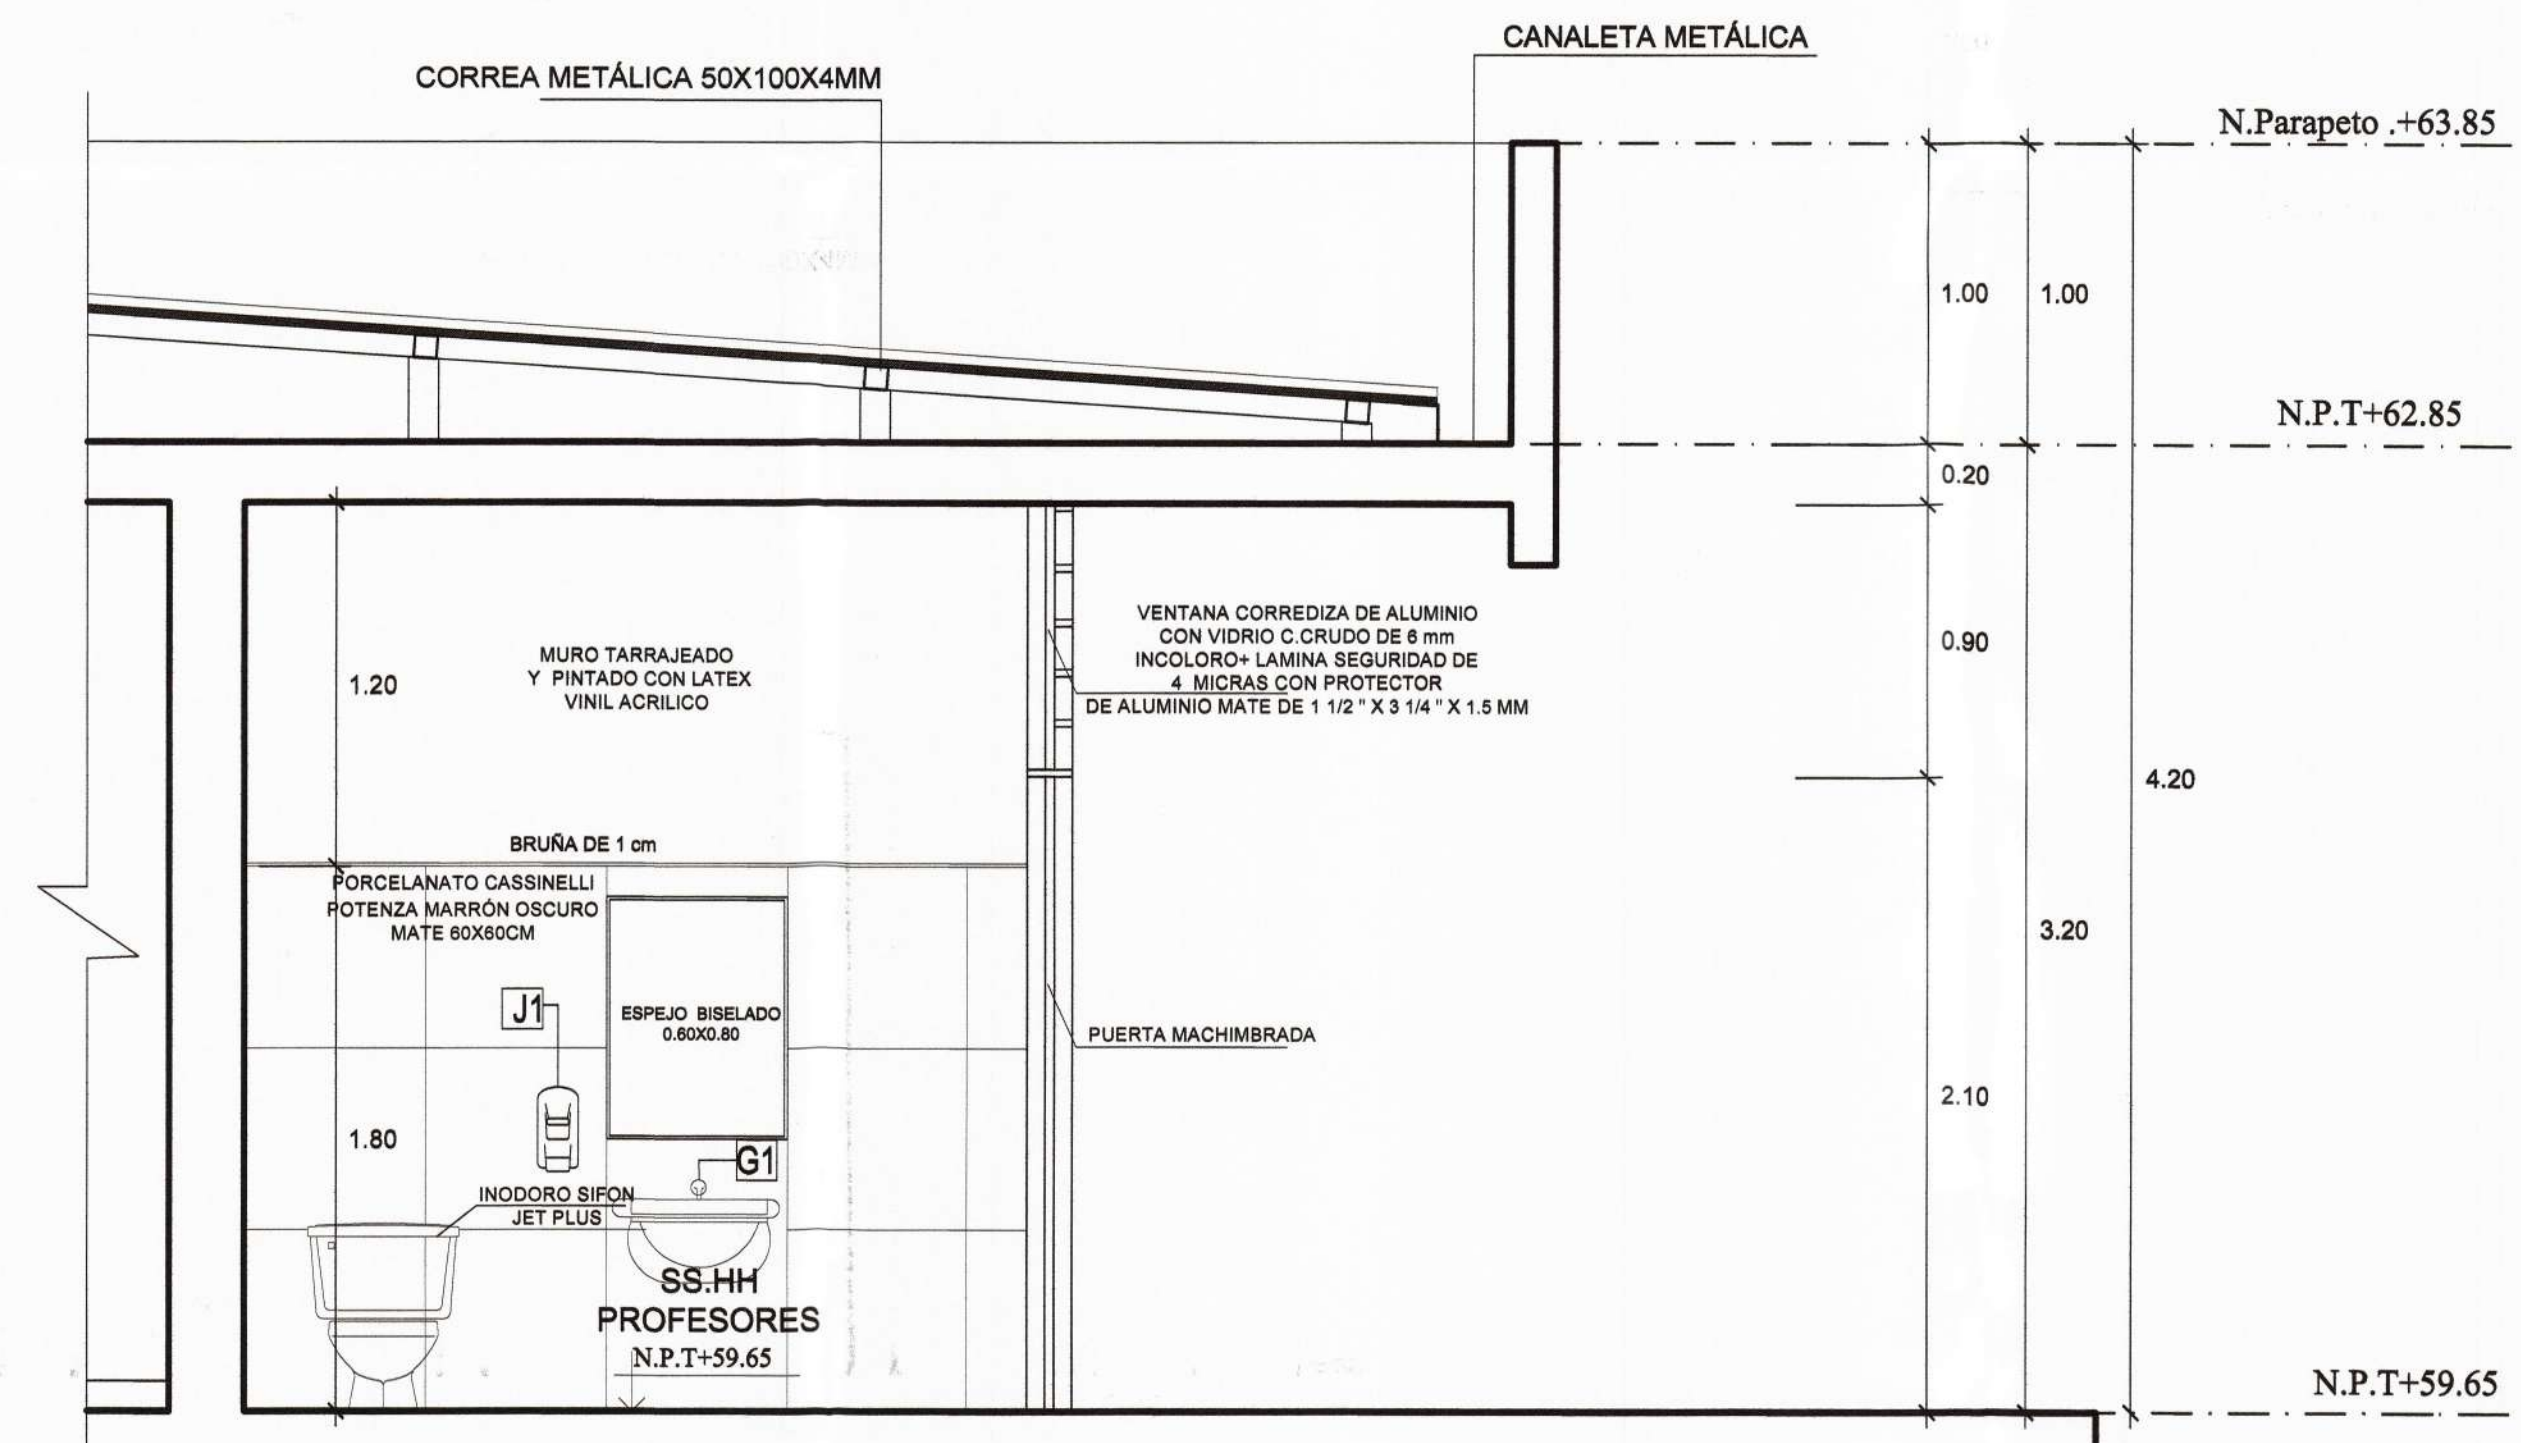

CORTE C-C
1/25

CONSORCIO "EL ALGARROBO"
Lushing Staling Zurita Chung
REPRESENTANTE COMUN
DNI. 47902995



Marco Antonio Trelles Silva
ARQUITECTO
CAP N° 14260

Jose Franklin Talledo Covañas
INGENIERO CIVIL
CIP 52167



PROYECTO :
ELABORACIÓN DE 03 EXPEDIENTES
TÉCNICOS DE INSTITUCIONES
EDUCATIVAS. DISTRITO DE
PIURA-PROVINCIA DE PIURA-PIURA

COMPONENTE 01:
REHABILITACIÓN DEL LOCAL DE LA
INSTITUCIÓN EDUCATIVA LOS
ALGARROBOS-DISTRITO
PIURA-PROVINCIA PIURA-REGIÓN PIURA

UBICACION:
DEPARTAMENTO:PIURA
PROVINCIA:PIURA
DISTRITO:PIURA
SECTOR:LOS ALGARROBOS VI ETAPA

CONSULTOR:
CONSORCIO
EL ALGARROBO

ESPECIALIDAD:
ARQUITECTURA
PLANO:
DETALLES -SSHH PROFESORES-MODULO 04
DIBUJO: XIN-VILL ESCALA: 1/25 FECHA: JULIO 2016

EQUIPO DE DISEÑO:
ARQ. MARCO TRELLES
CAP 14260
JEFE DE PROYECTO:
ING. JOSE TALLEDO COVAÑAS
REVISADO:
APROBADO:

OBSERVACIONES	FECHA

LAMINA:
COMPONENTE 01
ARQUITECTURA
DA-20