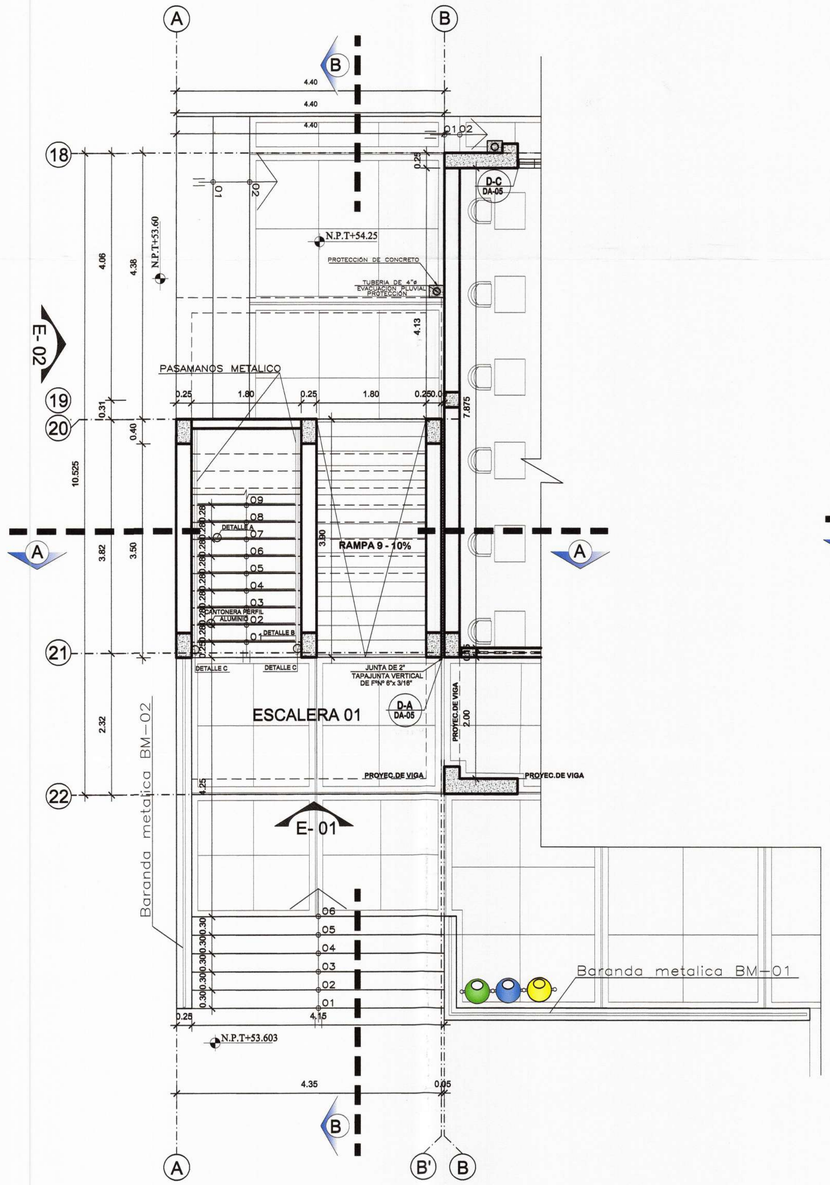

PRIMERA PLANTA
1/50

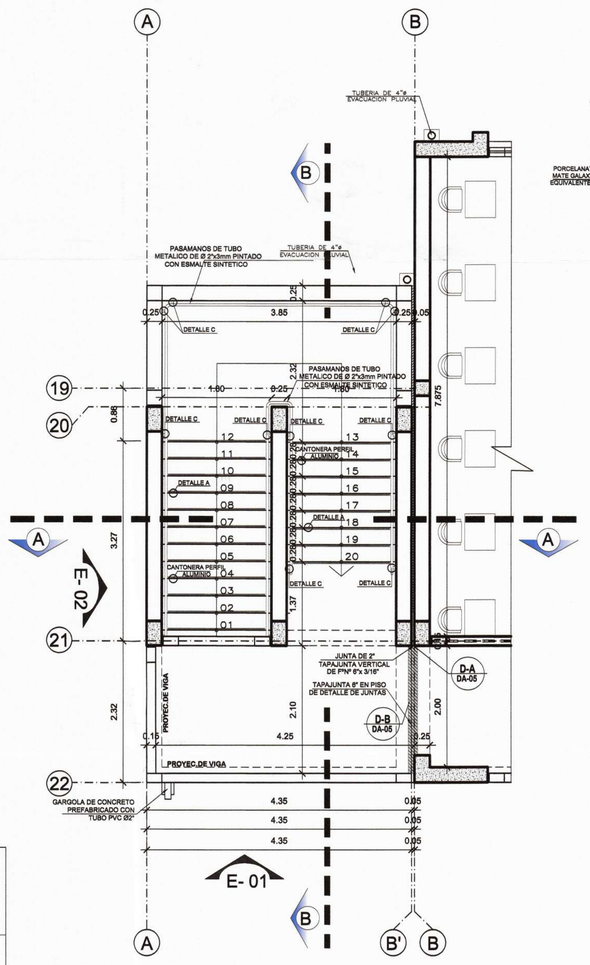

SEGUNDA PLANTA
1/50

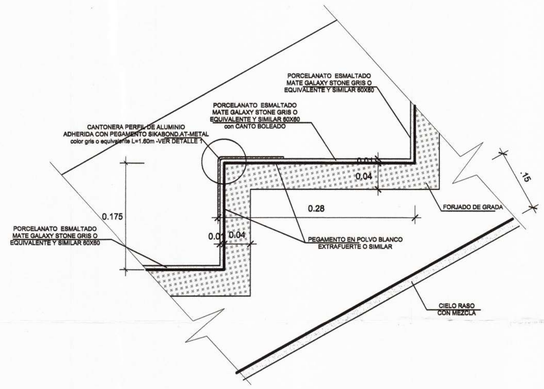

DETALLE A: PASO Y CONTRAPASO
ESCALA : 1/10

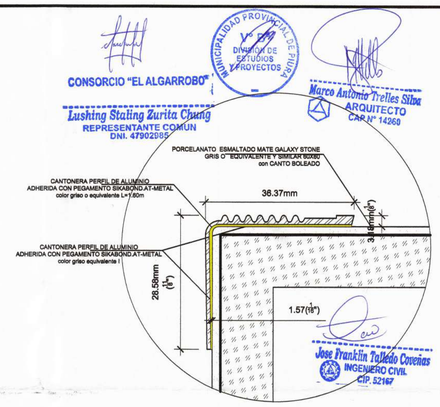

DETALLE 1: DETALLE DE CANTONERA
ESCALA : 1/5

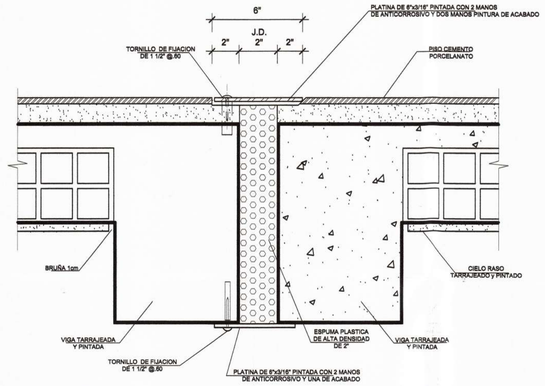

DETALLE B: JUNTA DE DILATACION DEL CORREDOR
ESCALA : 1/10

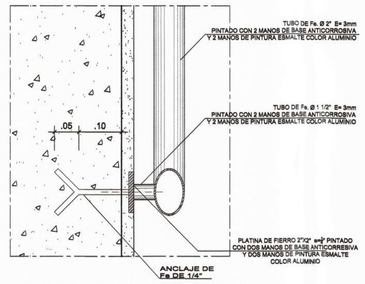

DETALLE C: PASAMANOS
ESCALA : 1/10

MUNICIPALIDAD PROVINCIAL DE PIURA	PROYECTO : ELABORACIÓN DE 03 EXPEDIENTES TÉCNICOS DE INSTITUCIONES EDUCATIVAS,DISTRITO DE PIURA-PROVINCIA DE PIURA-PIURA	COMPONENTE 01: REHABILITACIÓN DEL LOCAL DE LA INSTITUCIÓN EDUCATIVA LOS ALGARROBOS-DISTRITO PIURA-PROVINCIA PIURA-REGIÓN PIURA	UBICACION: DEPARTAMENTO:PIURA PROVINCIA:PIURA DISTRITO:PIURA SECTOR:LOS ALGARROBOS VI ETAPA	CONSULTOR: CONSORCIO EL ALGARROBO	ESPECIALIDAD: ARQUITECTURA PLANO: MODULO 01 ESCALERA 01 - DETALLES DIBUJO: XIN-VILL / ESCALA: 1/50 / FECHA: JULIO 2019	EQUIPO DE DISEÑO: ARQ. MARCO TRELLES CAP 14260 JEFE DE PROYECTO: ING. JOSE TALLEDO COVEÑAS REVISADO: APROBADO:	OBSERVACIONES / FECHA	LAMINA: COMPONENTE 01 ARQUITECTURA DA-21