





Marco Antonio Trelles Silva
ARQUITECTO
CAP N° 14269

Jose Franklin Talledo Covañas
INGENIERO CIVIL
CIP: 52167


CONSORCIO "EL ALGARROBO"
Lushing Stating Zurita Chung
REPRESENTANTE COMUN
DNI: 47892355

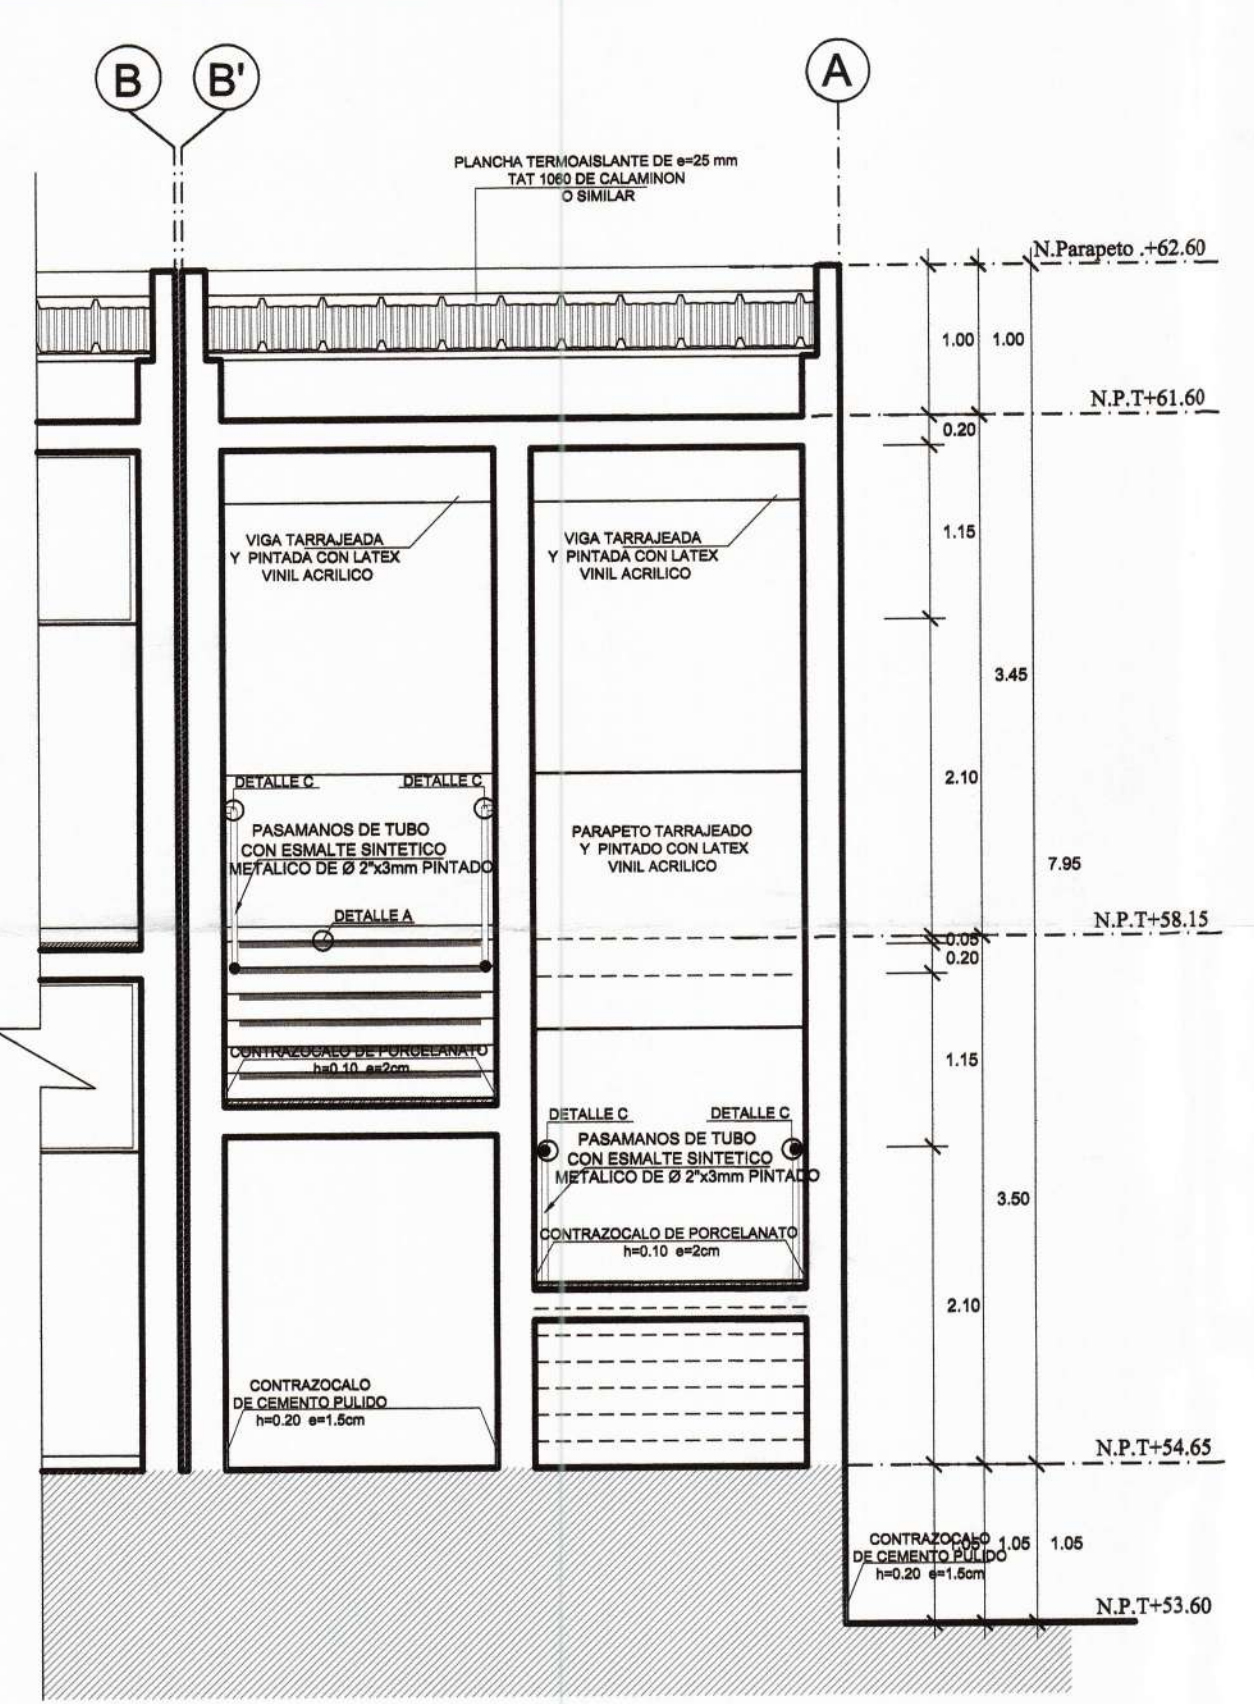


CORTA A-A
1/50

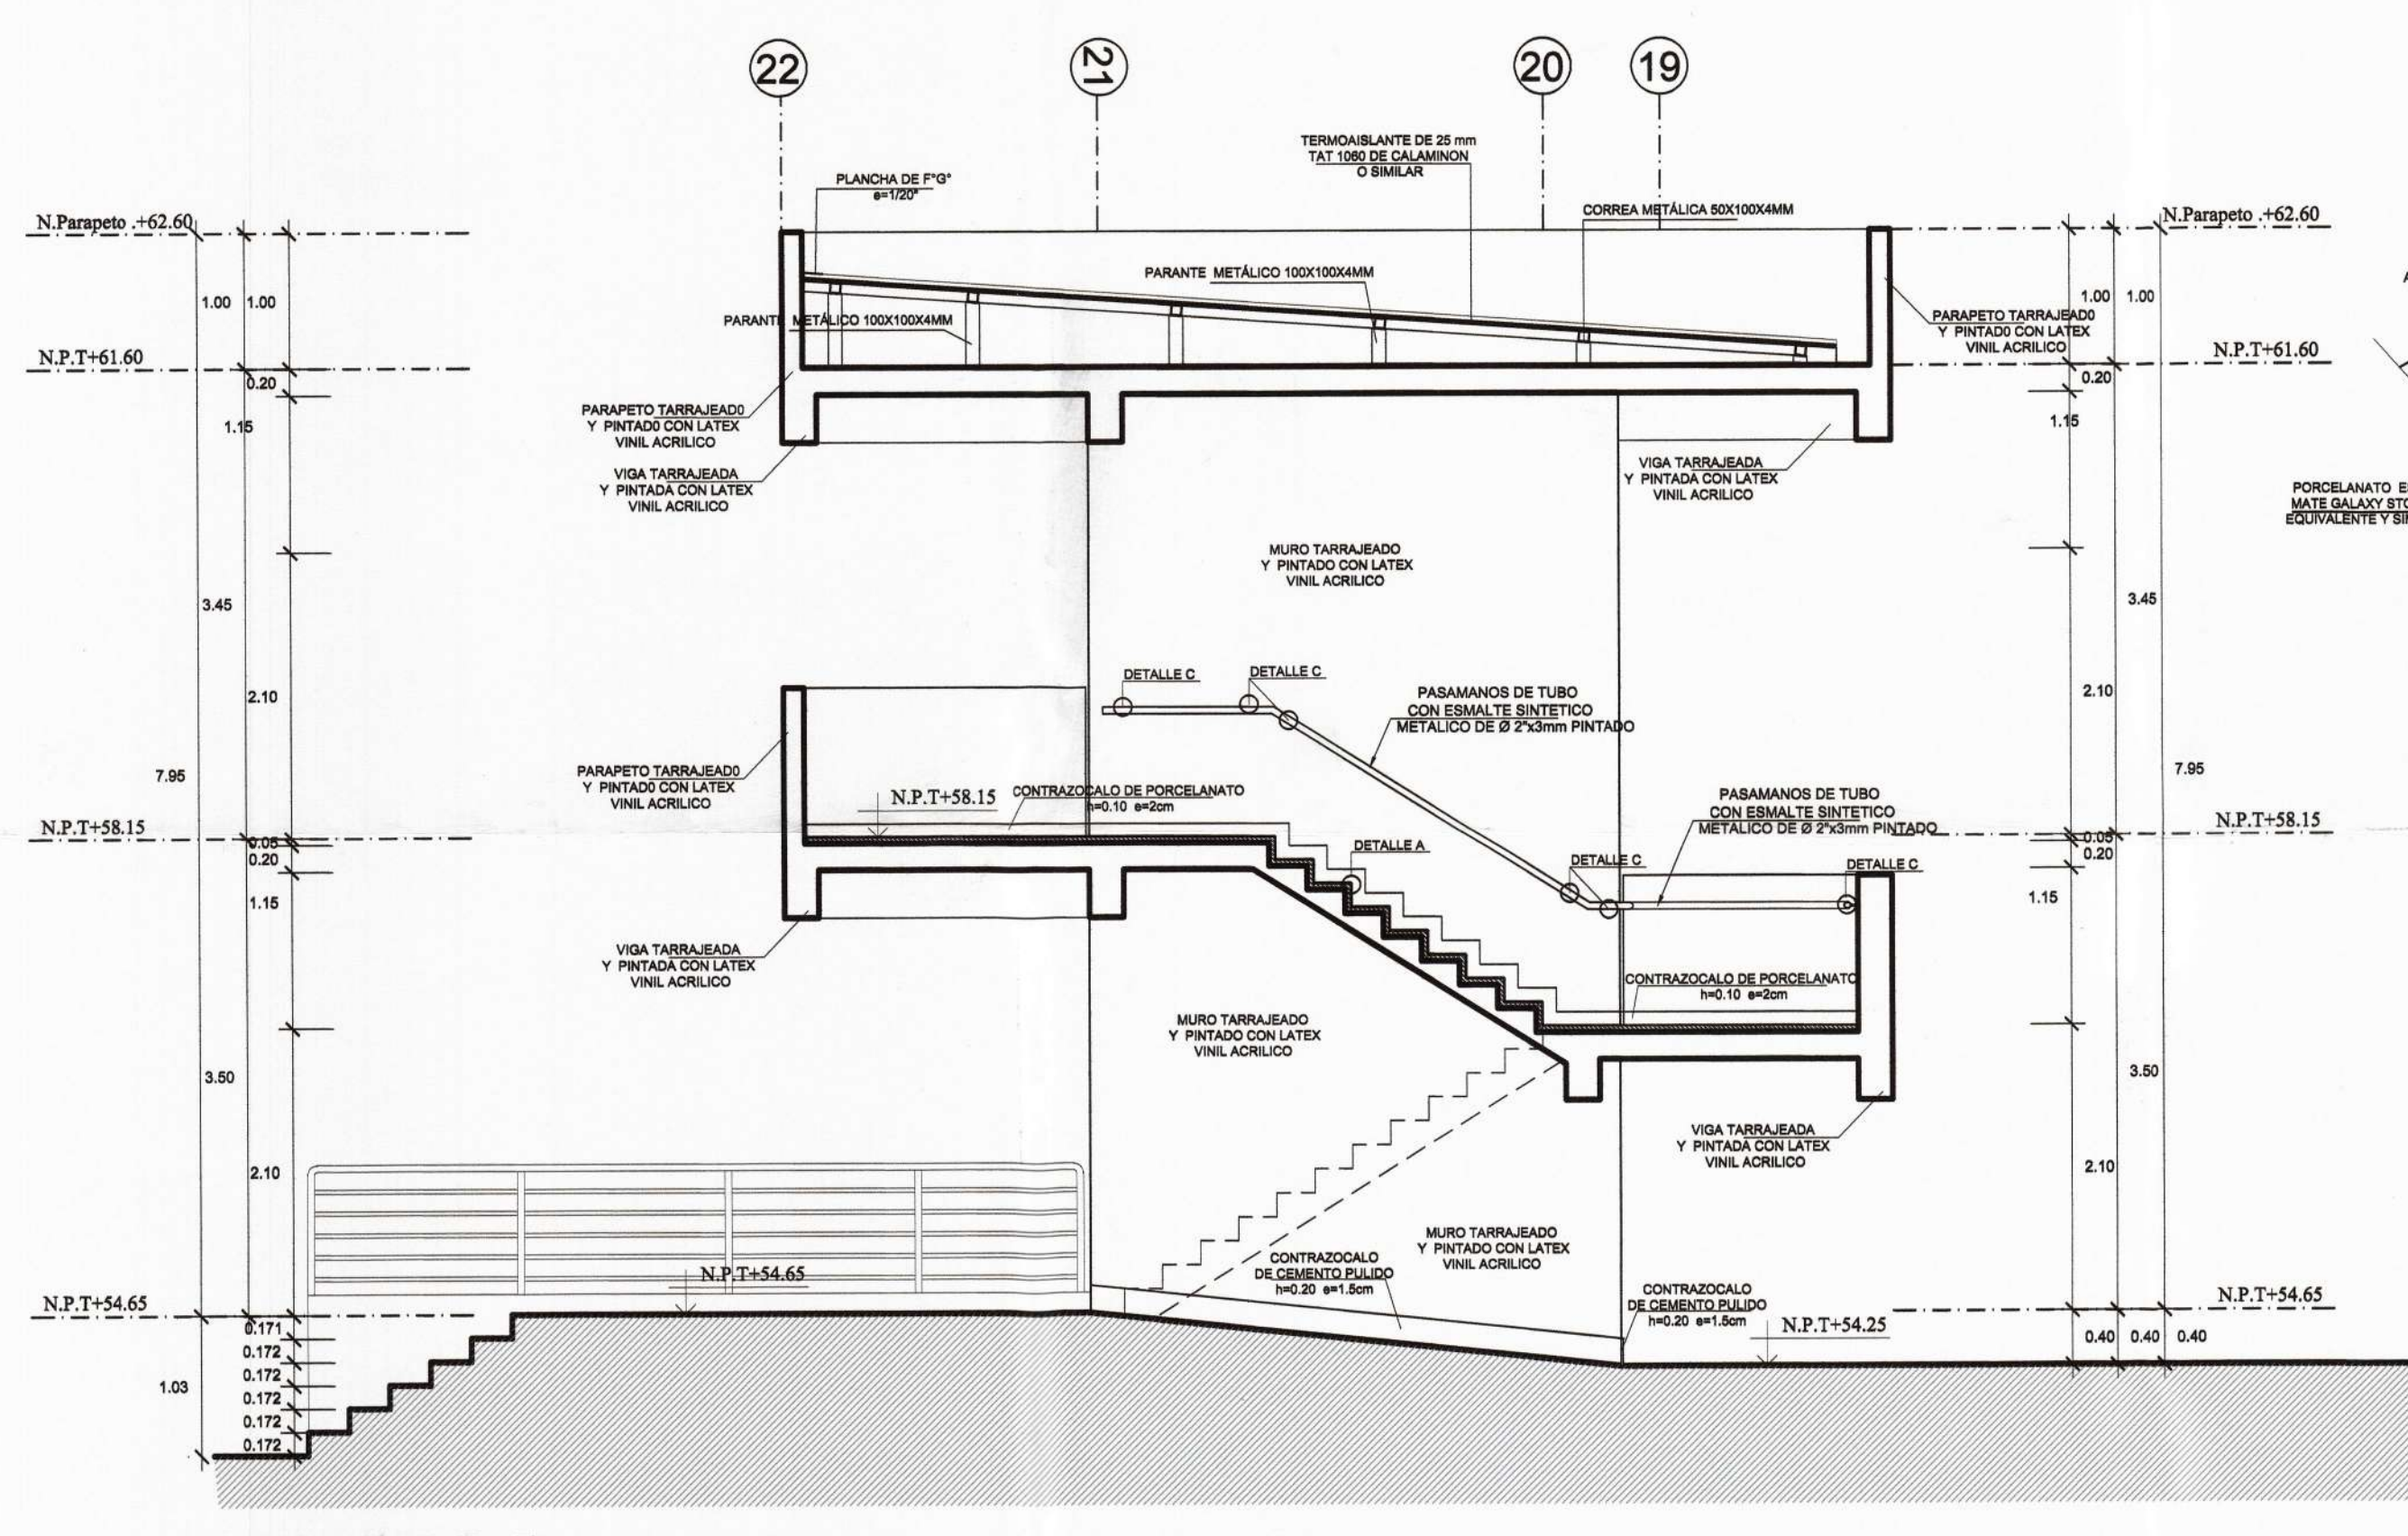


CORTE B-B
1/50

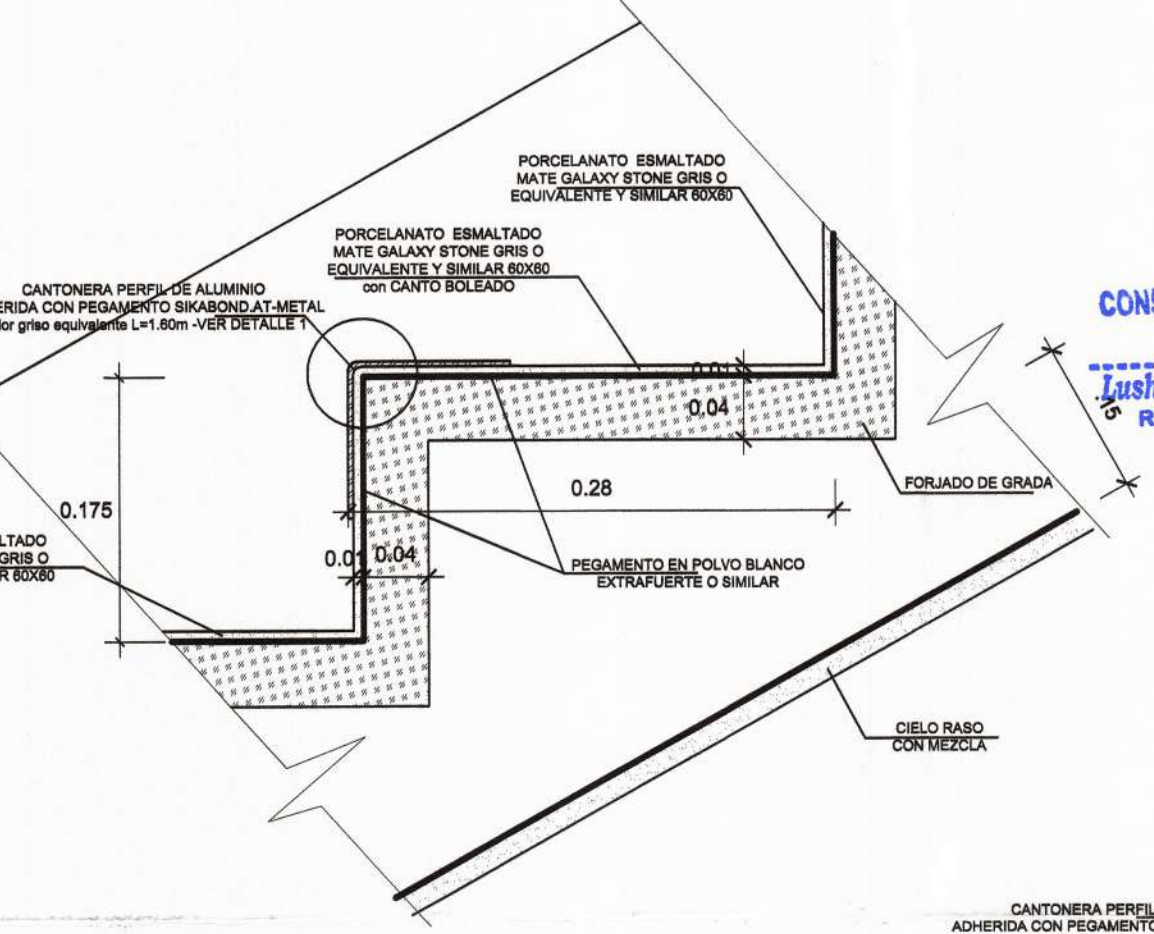


DETALLE A: PASO Y CONTRAPASO
ESCALA : 1/10

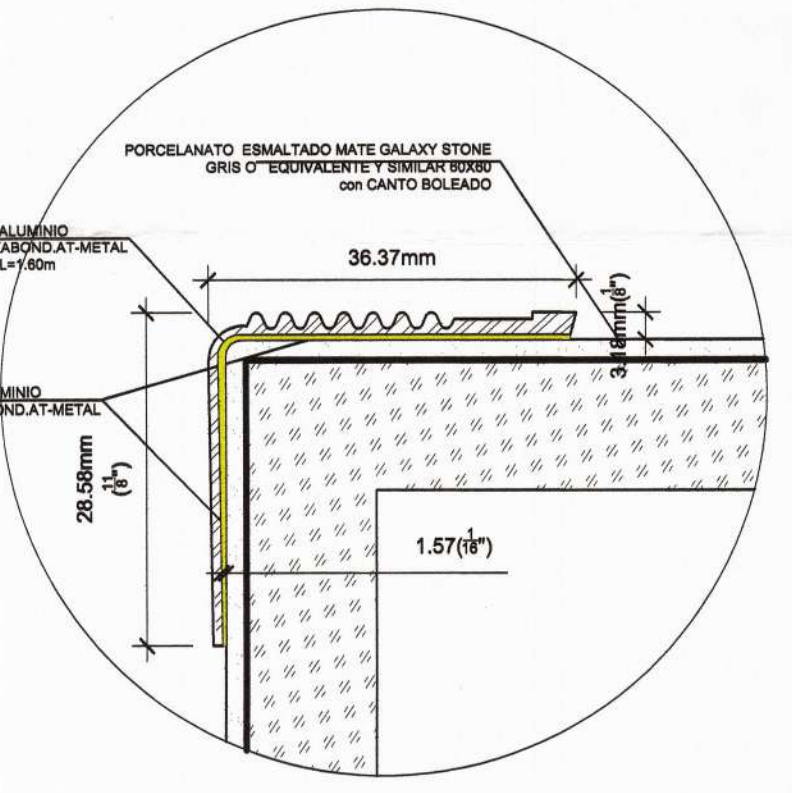


DETALLE 1: DETALLE DE CANTONERA
ESCALA : 1/5

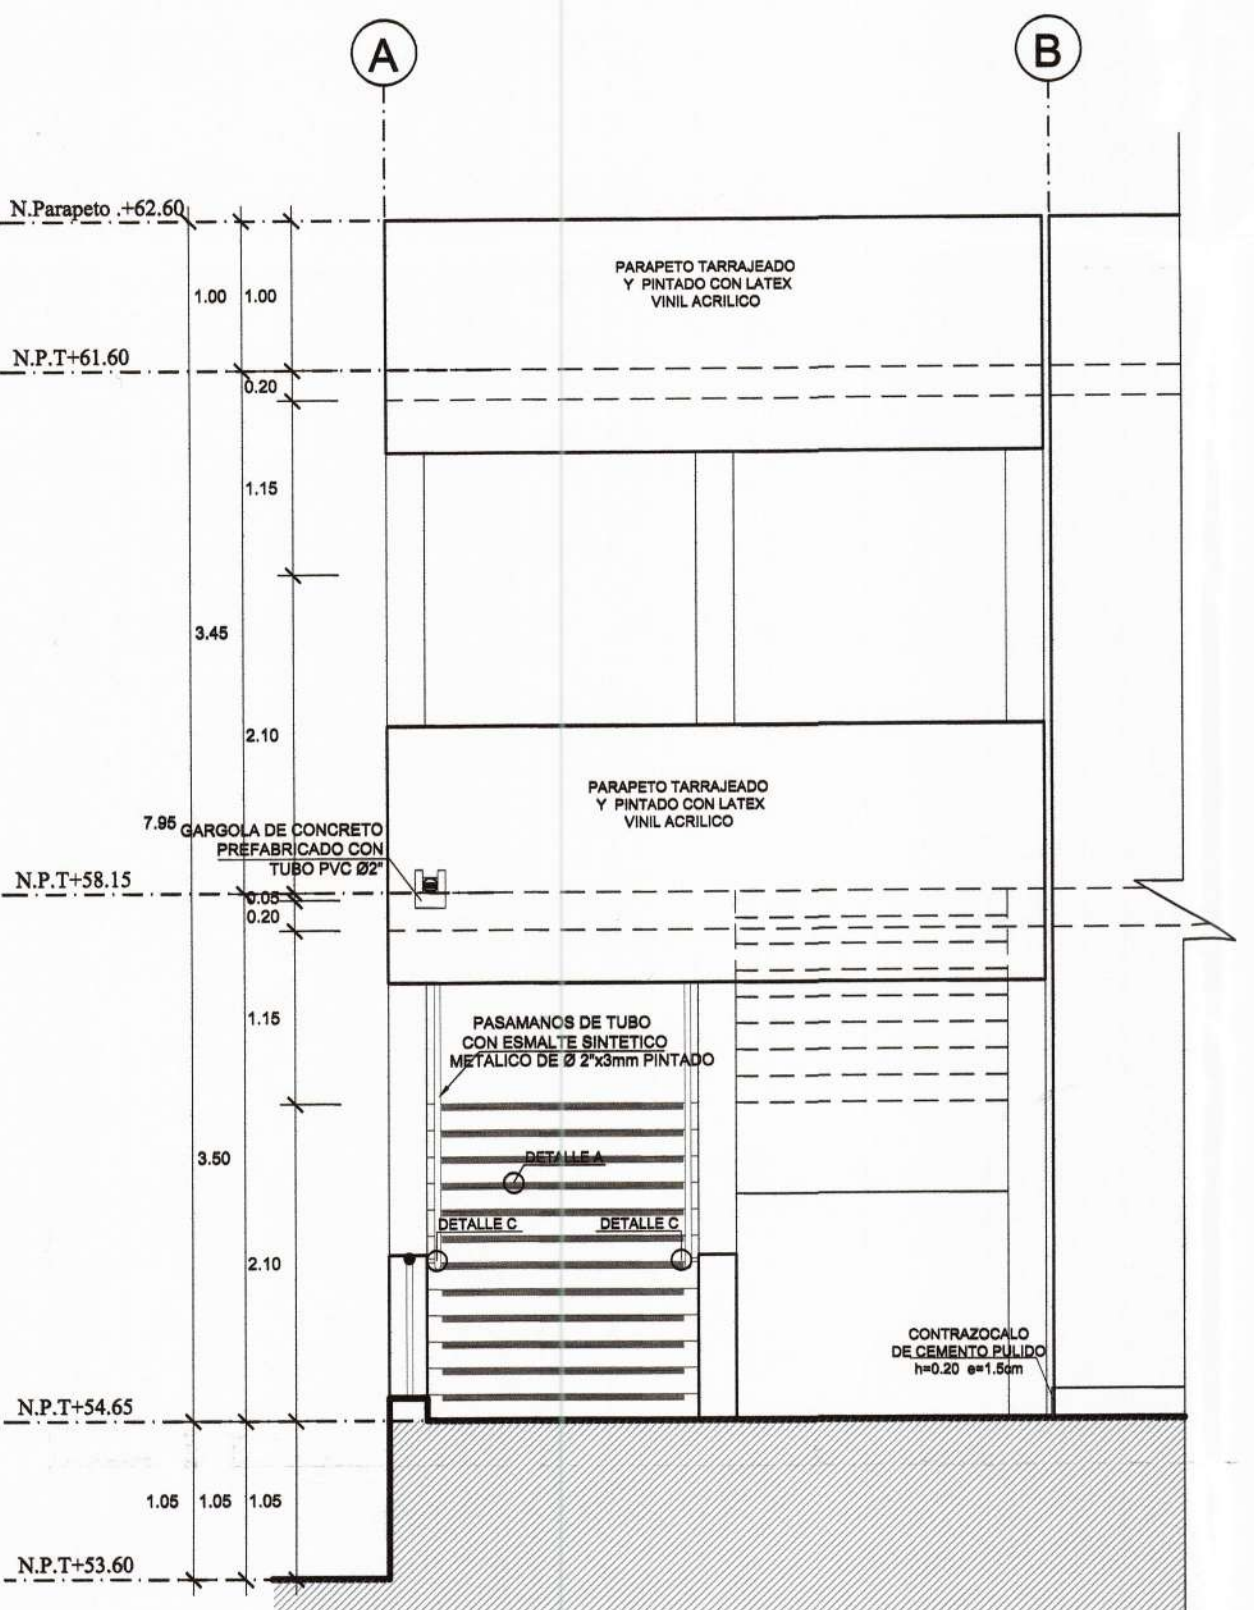


ELEVACIÓN 01
1/50

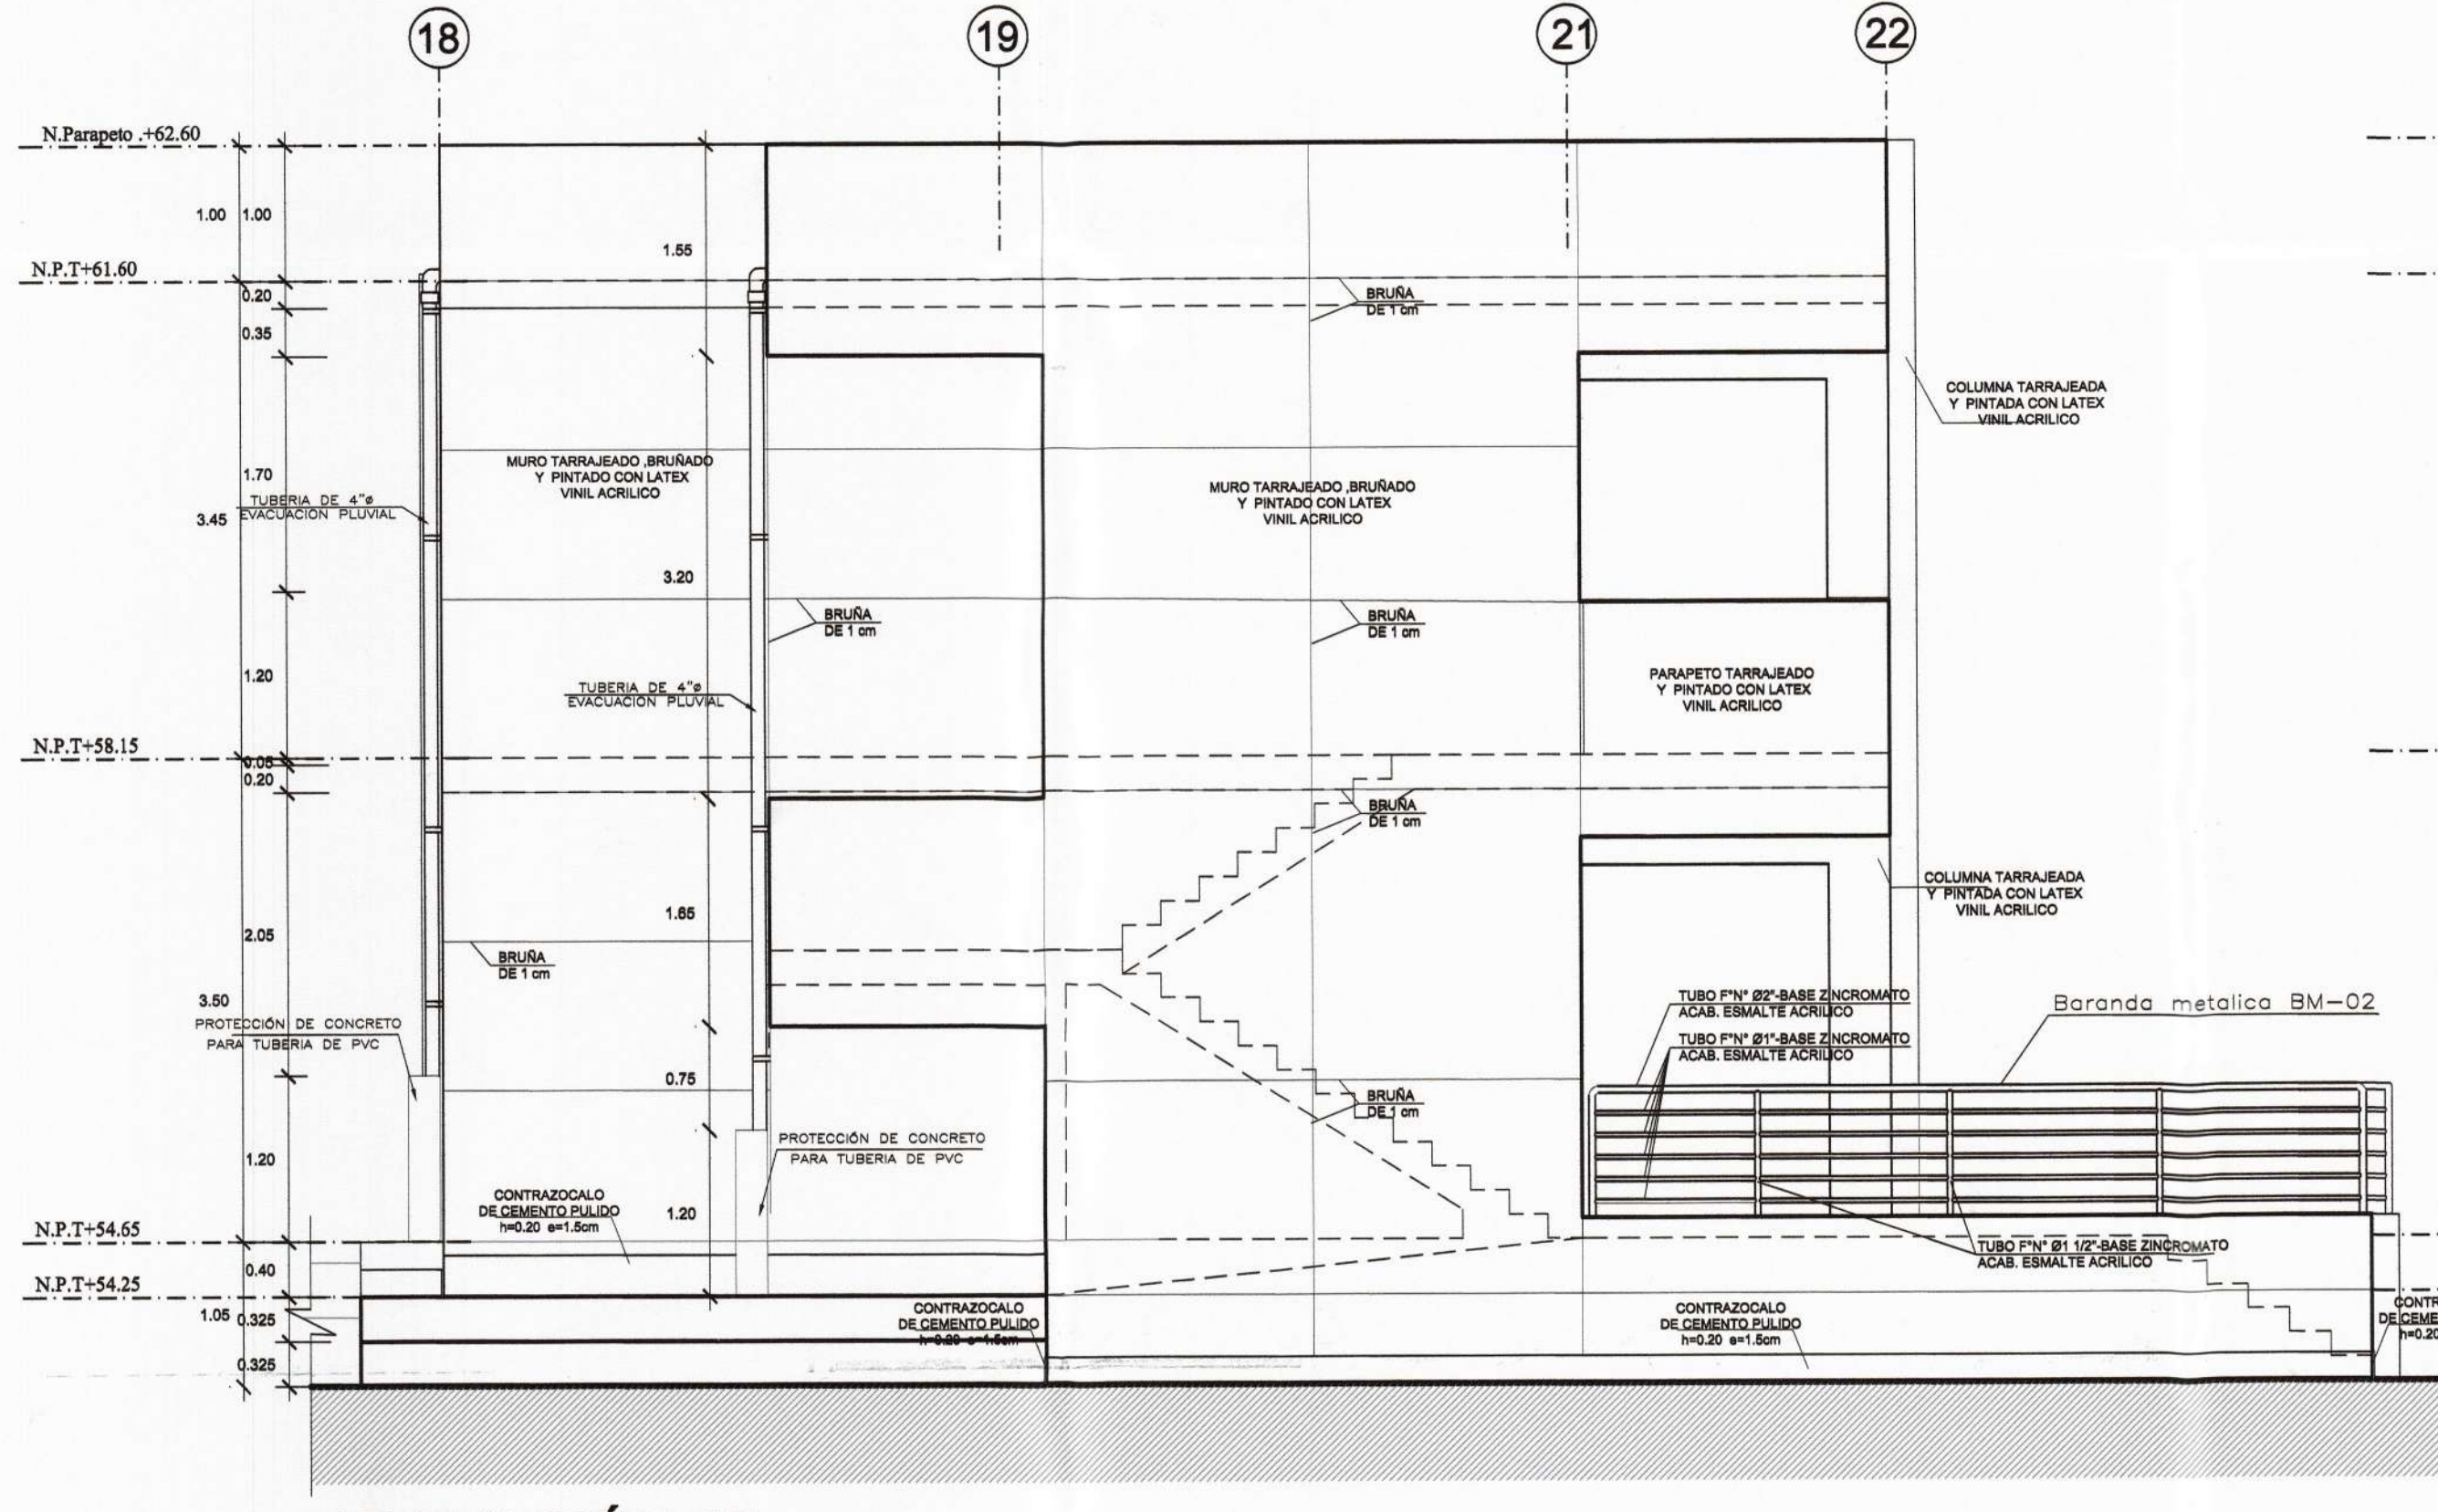

ELEVACIÓN 02
1/50

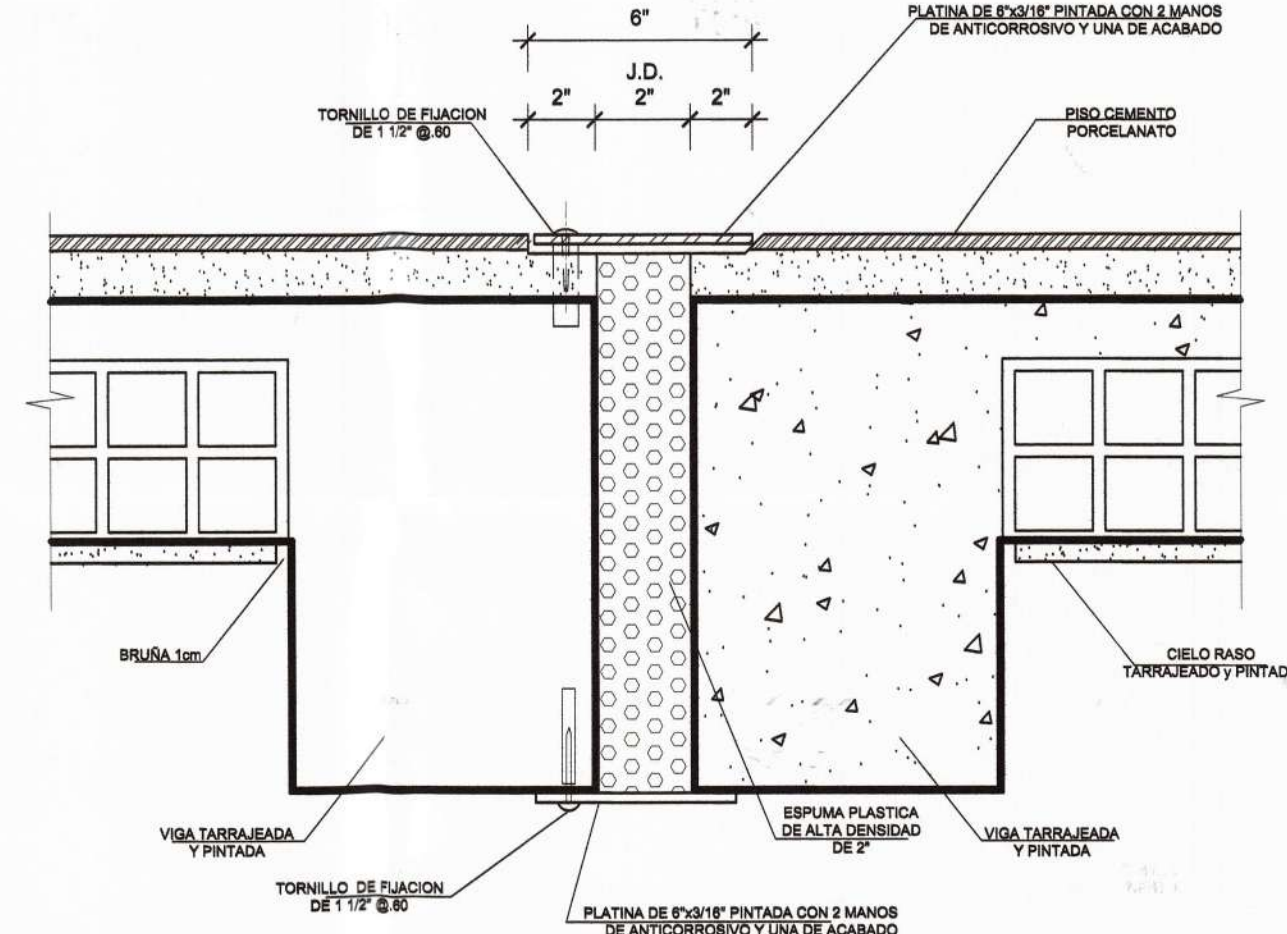

DETALLE B: JUNTA DE DILATACION DEL CORREDOR
ESCALA : 1/10

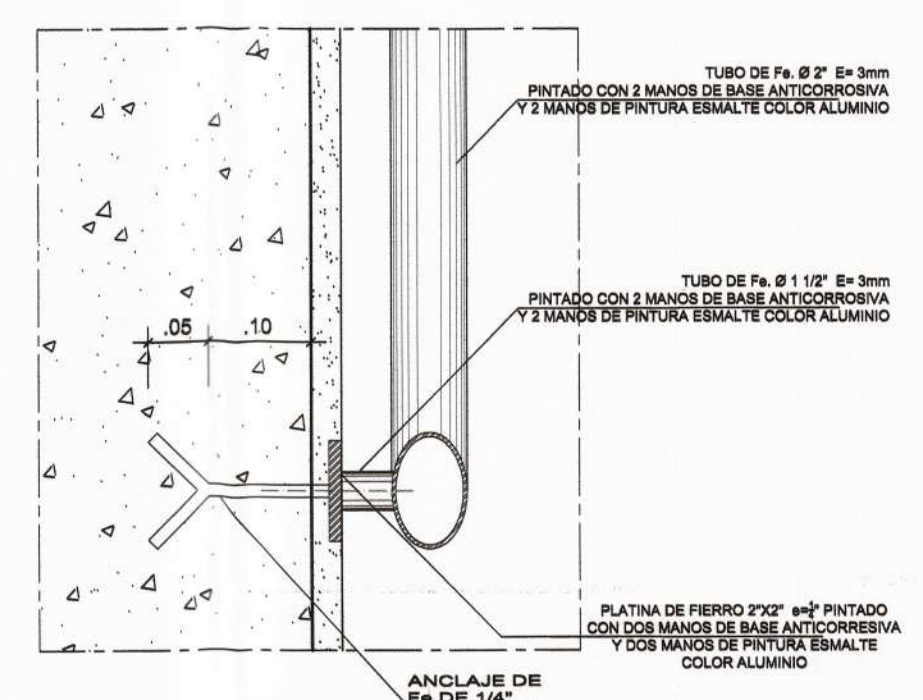

DETALLE C: PASAMANOS
ESCALA : 1/10



PROYECTO :
ELABORACIÓN DE 03
EXPEDIENTES
TÉCNICOS DE
INSTITUCIONES
EDUCATIVAS, DISTRITO
DE PIURA-PROVINCIA
DE PIURA-PIURA

COMPONENTE 01:
REHABILITACIÓN DEL LOCAL
DE LA INSTITUCIÓN
EDUCATIVA LOS
ALGARROBOS-DISTRITO
PIURA-PROVINCIA
PIURA-REGIÓN PIURA

UBICACION:
DEPARTAMENTO: PIURA
PROVINCIA: PIURA
DISTRITO: PIURA
SECTOR: LOS ALGARROBOS
VI ETAPA

CONSULTOR:
CONSORCIO
EL ALGARROBO

ESPECIALIDAD:
ARQUITECTURA
PLANO:
**MODULO 01
ESCALERA 01 - DETALLES**
DIBUJO: XIN-VILL
ESCALA: 1/50
FECHA: JULIO 2019

EQUIPO DE DISEÑO:
ARQ. MARCO TRELLES
CAP 14260
JEFE DE PROYECTO:
ING. JOSE TALLEDO COVAÑAS
REVISADO:
APROBADO:

OBSERVACIONES	FECHA

LAMINA:
**COMPONENTE 01
ARQUITECTURA**
DA-22