


PRIMERA PLANTA - DEMOLICIÓN
1/50

CONSORCIO EL ALGARROBO
Luis Ching
REPRESENTANTE LEGAL
DIL. 473838

INGENIERO CIVIL
CAP N° 1369


INGENIERO CIVIL
CAP N° 1369

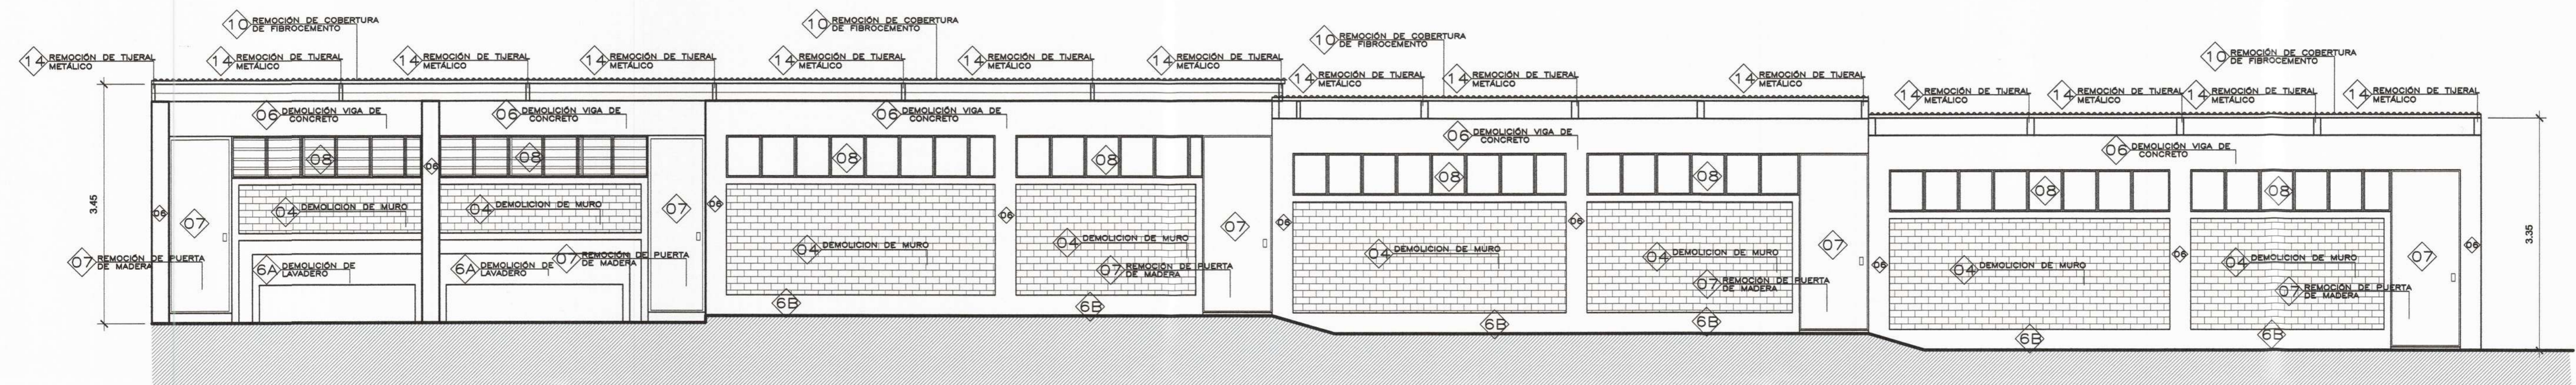


ELEVACIÓN 01
1/50

PARTIDAS EMPLEADAS EN ACONDICIONAMIENTO TRABAJOS PRELIMINARES

ITEM	DESCRIPCION
00	DEMOLICIONES
01	DE PISO DE CEMENTO PULIDO INCLUIDO FALSO PISO
02	DE PISO CERAMICO NACIONAL INCLUIDO FALSO PISO
03	DE VEREDA EXTERIOR O RAMPA DE CONCRETO ACAB. FROTACHADO
04	DE MURO DE LADRILLO DE SOGA
05	DE MESA DE CONCRETO
06	DE VIGA Y/O COLUMNA DE CONCRETO
07	DE PUERTA DE MADERA CONTRAPLACADA (incluye hoja y marcos).
08	DE VENTANAS (incluye hoja y marcos).
09	DE APARATOS SANITARIOS (W.C. - LAVATORIO)
10	DE COBERTURA - PLANCHA DE FIBROCEMENTO
11	DE PORTON METALICO
12	DE PROTECTOR VENTANA METALICA
13	DE FRISO PREPARADO O TRIPLAY
14	DE TUBERIA METALICA
15	DE TUBERIA DE FIERRO CORRUGADO.
16	DE VIGUETA DE FIERRO CORRUGADO.
17	DE VIGUETA METALICA
18	DE PUERTA METALICA
19	DE PARANTE TUBO METALICO
20	CANAleta METALICA
21	TABIQUE DE DRYWALL
00	MANTENIMIENTO
22	LIMPIEZA Y PINTADO DE MURO
23	TARRAJE DE MURO

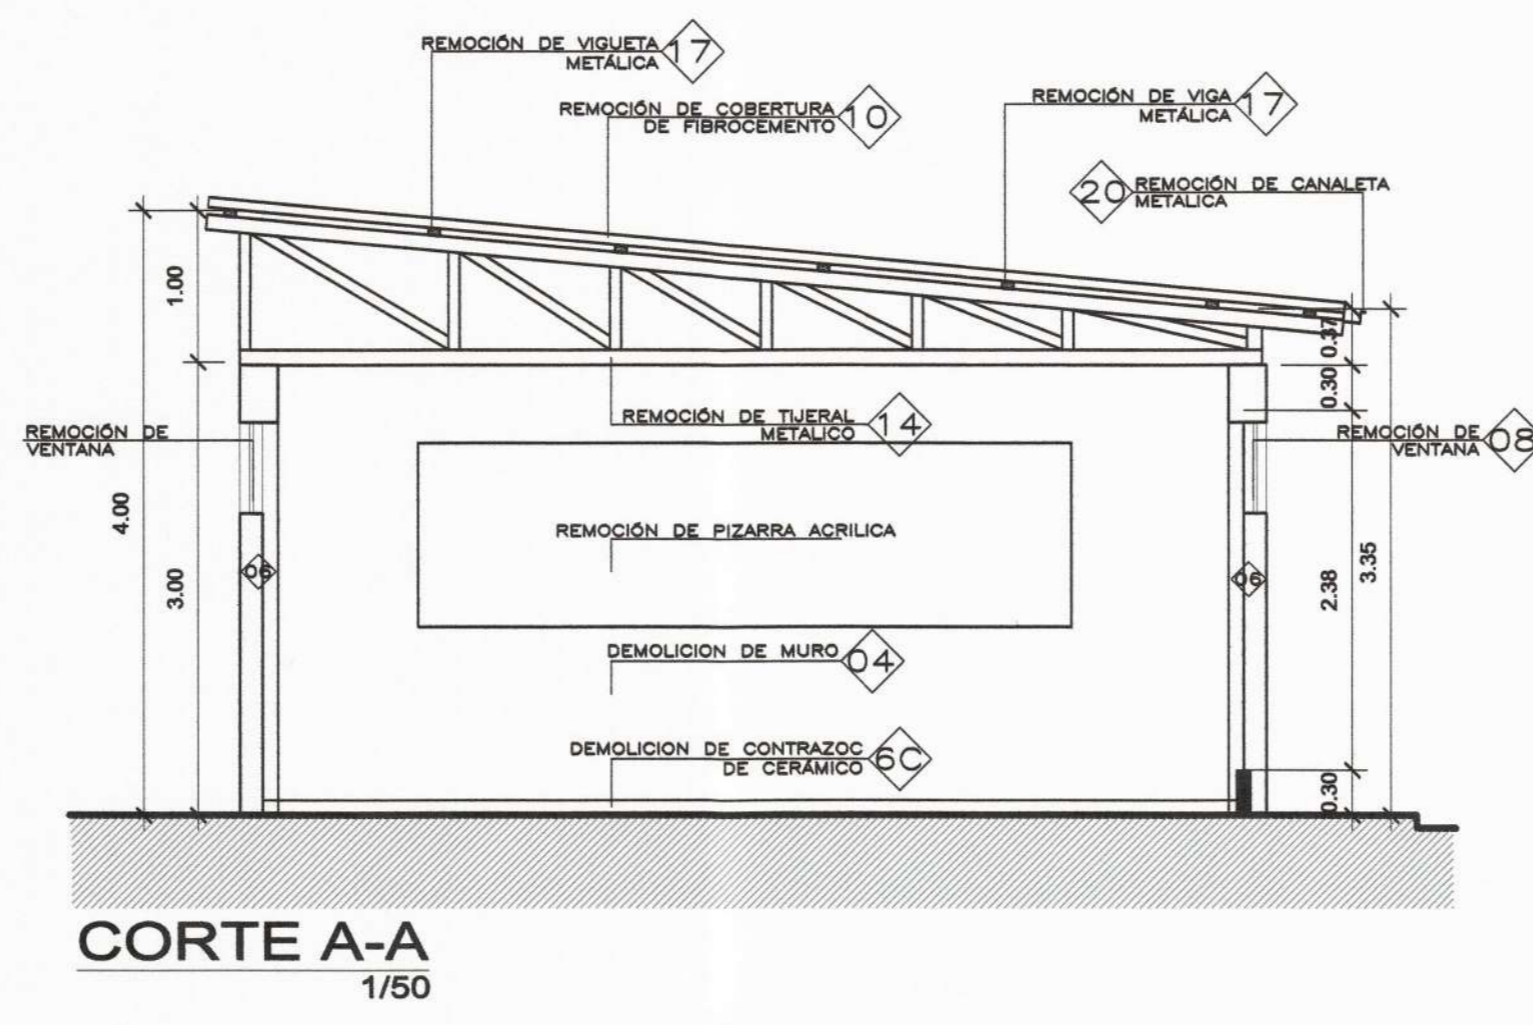

CORTE A-A
1/50

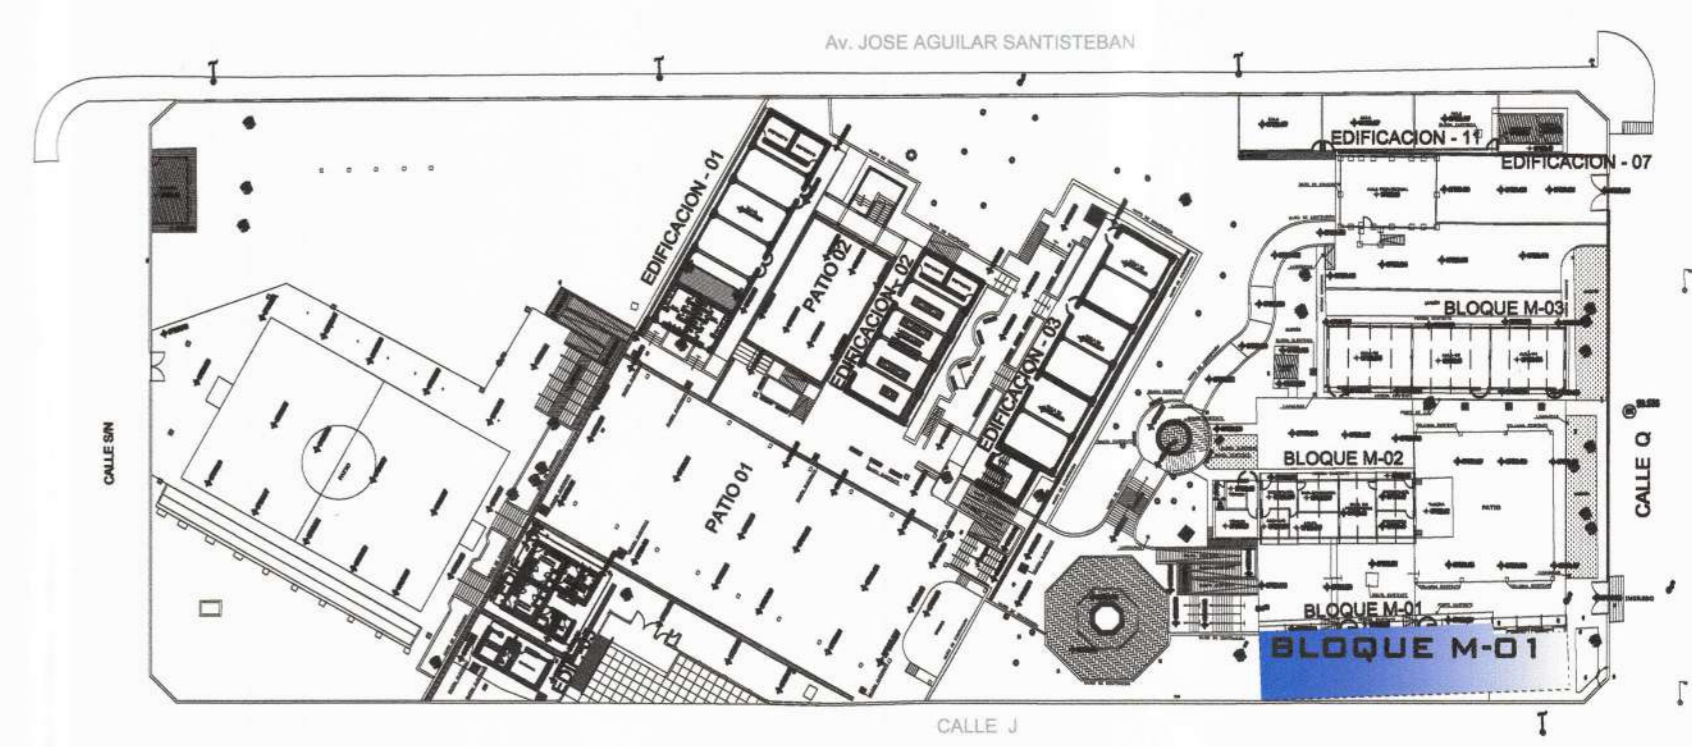

PLANO GLAVE

 MUNICIPALIDAD PROVINCIAL DE PIURA	PROYECTO : ELABORACIÓN DE 03 EXPEDIENTES TÉCNICOS DE INSTITUCIONES EDUCATIVAS, DISTRITO DE PIURA-PROVINCIA DE PIURA-PIURA	COMPONENTE 01: REHABILITACIÓN DEL LOCAL DE LA INSTITUCIÓN EDUCATIVA LOS ALGARROBOS-DISTRITO PIURA-PROVINCIA PIURA-REGIÓN PIURA	UBICACION: DEPARTAMENTO: PIURA PROVINCIA: PIURA DISTRITO: PIURA SECTOR: LOS ALGARROBOS VI ETAPA	CONSULTOR: CONSORCIO EL ALGARROBO	ESPECIALIDAD: ARQUITECTURA	EQUIPO DE DISEÑO: ARQ. MARCO TRELLES CAP 14260	OBSERVACIONES	FECHA	LAMINA: ARQUITECTURA
	PLANO: BLOQUE M-01 DEMOLICIONES	JEFE DE PROYECTO: ING. JOSE TALLEDO COVENAS	REVISADO:	APROBADO:	DIBUJO: XIN-VILL	ESCALA: 1/50	FECHA: JULIO 2019	ID-02	