


PRIMERA PLANTA - DEMOLICIÓN
1/50


LEYENDA

AREA SIN DEMOLER


PARTIDAS EMPLEADAS EN ACONDICIONAMIENTO TRABAJOS PRELIMINARES	
ITEM	DESCRIPCION
00	DEMOLICIONES
01	DE PISO DE CEMENTO PULIDO INCLUIDO FALSO PISO
02	DE PISO CERAMICO NACIONAL INCLUIDO FALSO PISO
03	DE VEREDA EXTERIOR O RAMPA DE CONCRETO ACAB. FROTACHADO
04	DE MURO DE LADRILLO DE SOGA
05	DE MESA DE CONCRETO
06	DE VIGA 1/0 COLUMNA DE CONCRETO
08	DE LAVADERO DE CONCRETO REVESTIDO DE CERAMICO
09	DE CONTRAZOCALO DE CEMENTO PULIDO
0C	DE CONTRAZOCALO DE CERAMICO
0D	DE ZOCALO DE CERAMICO
0E	REMOCCIONES
07	DE PUERTA DE MADERA CONTRALACADA (Incluye hoja y marcos).
08	DE VENTANAS (Incluye hoja y marcos).
09	DE APARATOS SANITARIOS(INOORO-LAVATORIO)
10	DE COBERTURA - PLANCHA DE FIBROCEMENTO
11	DE PORTON METALICO
12	DE PROTECTOR VENTANA METALICA
13	DE FRISO PREPARADO O TRIPLAY
14	DE TUBERALES METALICOS
15	DE TUBERIAL DE FIERRO CORRUGADO.
16	DE VIGUETA DE FIERRO CORRUGADO.
17	DE VIGUETA METALICA
18	DE PUERTA METALICA
19	DE PARANTE TUBO METALICO
20	CANALETA METALICA
21	TABIQUE DE DRYWALL
00	MANUTENIMIENTO
22	LIMPIEZA Y PINTADO DE MURO
23	TARRAJEO DE MURO

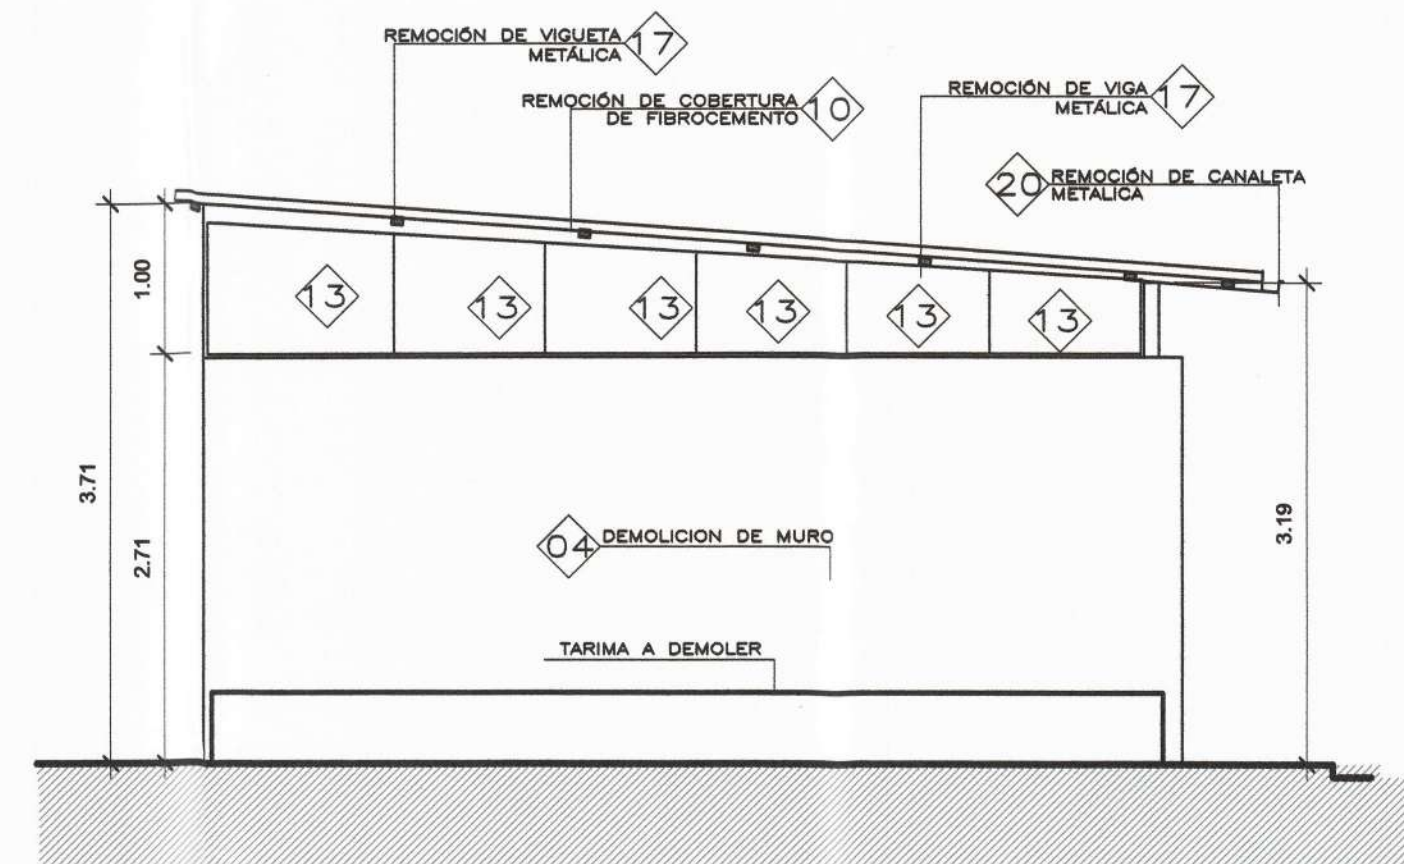


ELEVACION 02
1/50

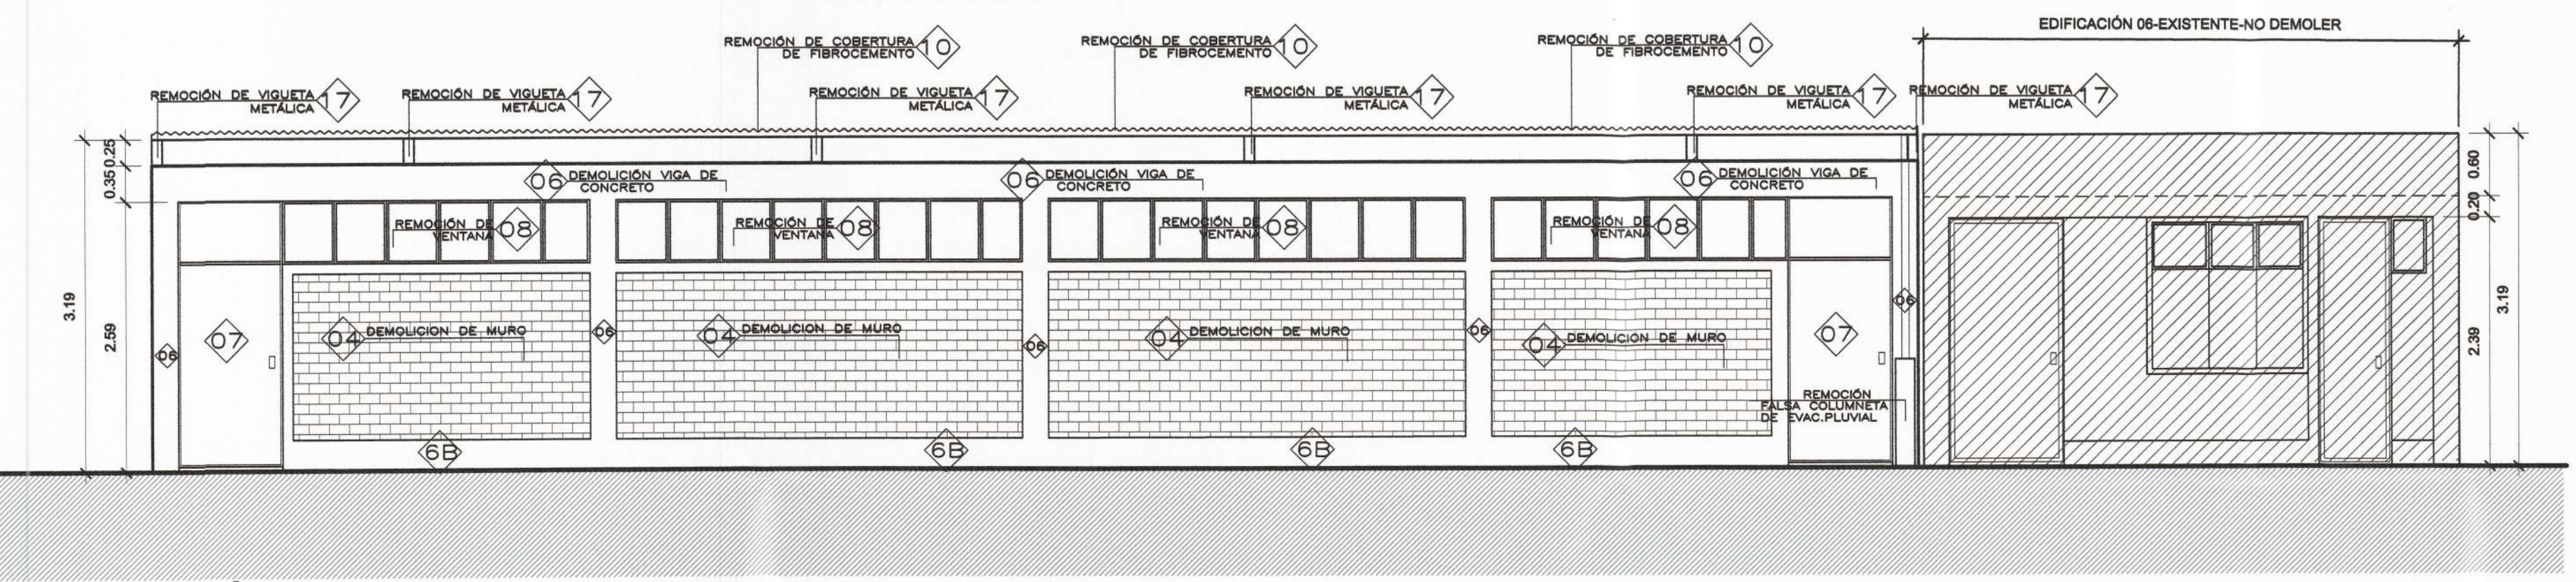


ELEVACION 01
1/50

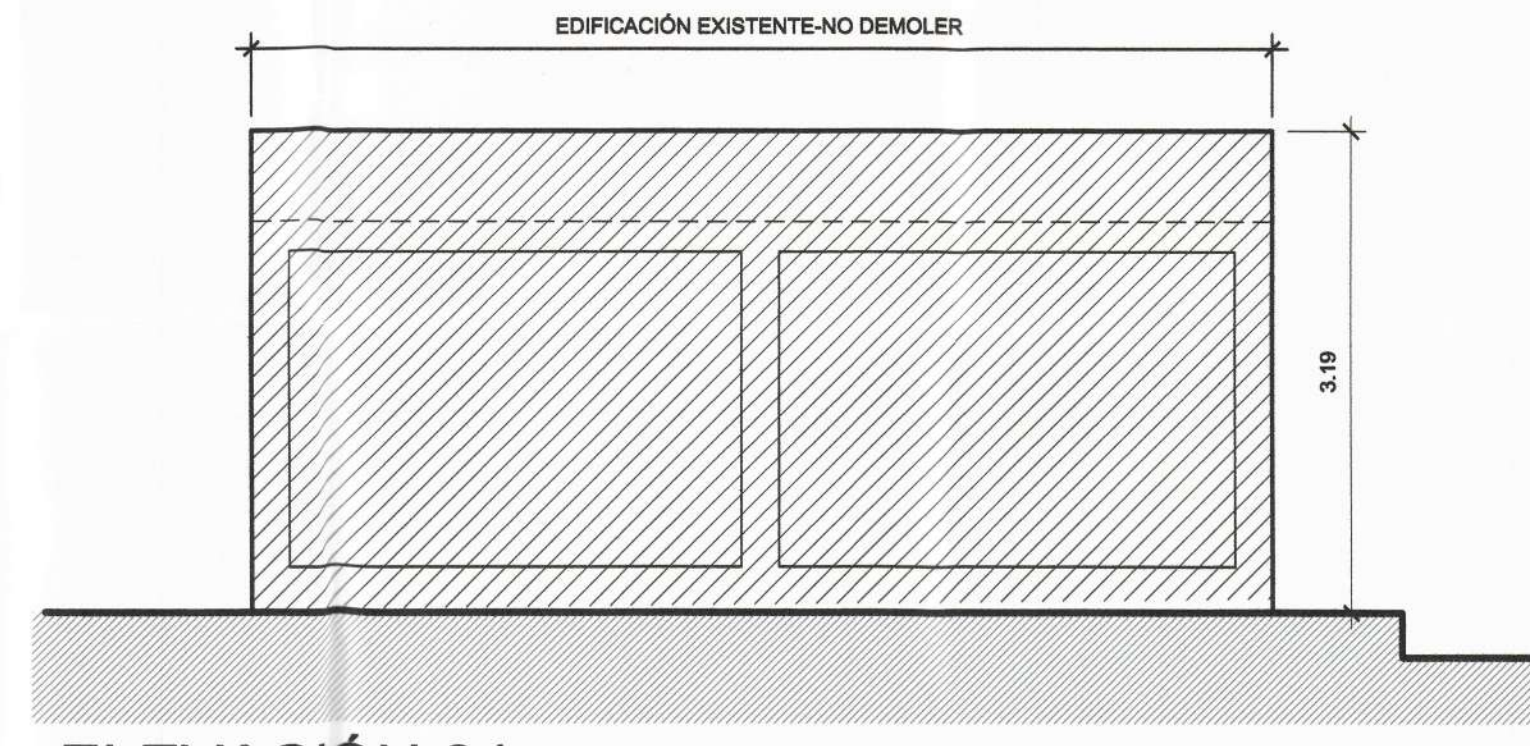

ELEVACION 04
1/50

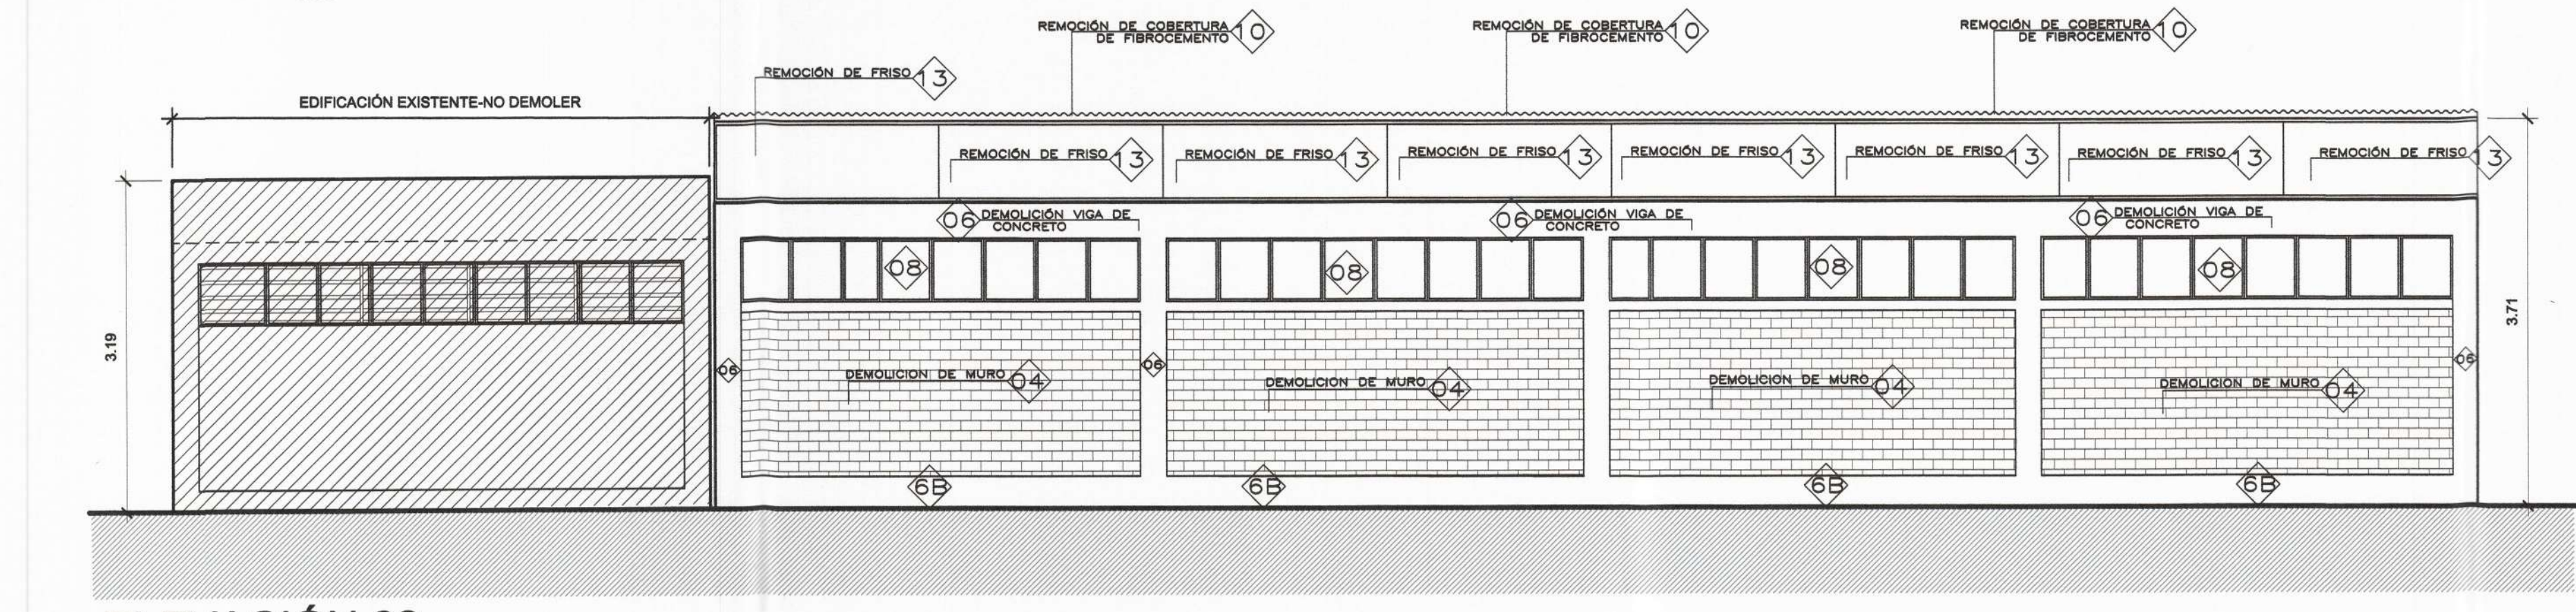

ELEVACION 03
1/50

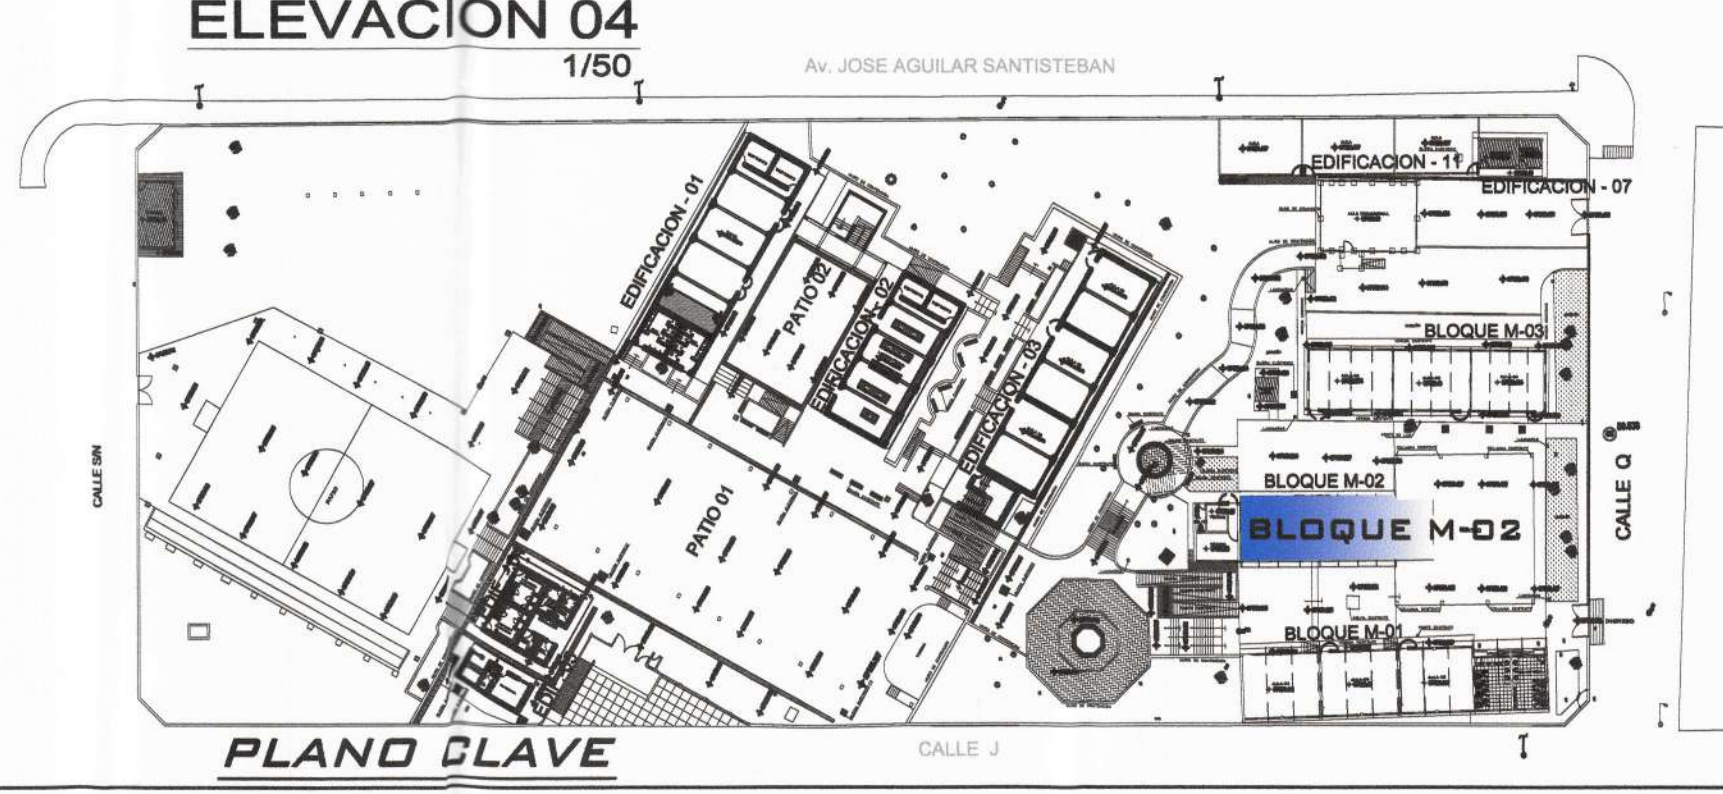

PLANO CLAVE

 MUNICIPALIDAD PROVINCIAL DE PIURA	PROYECTO : ELABORACION DE 03 EXPEDIENTES TECNICOS DE INSTITUCIONES EDUCATIVAS, DISTRITO DE PIURA-PROVINCIA DE PIURA-PIURA	COMPONENTE 01: REHABILITACION DEL LOCAL DE LA INSTITUCION EDUCATIVA LOS ALGARROBOS-DISTRITO PIURA-PROVINCIA PIURA-REGION PIURA	UBICACION: DEPARTAMENTO: PIURA PROVINCIA: PIURA DISTRITO: PIURA SECTOR: LOS ALGARROBOS VI ETAPA	CONSULTOR: CONSORCIO EL ALGARROBO	ESPECIALIDAD: ARQUITECTURA	EQUIPO DE DISEÑO: ARQ. MARCO TRELLES CAP 14260	OBSERVACIONES	FECHA	LAMINA: ARQUITECTURA
	PLANO: BLOQUE M-02 INTERVENCIONES-DEMOLICIONES	JEFE DE PROYECTO: ING. JOSE TALLEDO COVERAS	REVISADO:	DIBUJO: XIN-VILL	ESCALA: 1/50	FECHA: JULIO 2019	APROBADO:	ID-04	