





INGENIERO CIVIL
 JOSÉ FRANKLIN TALLEDO COVERAS
 CIP. 52167
 ARQUITECTO
 CAP. N° 44268

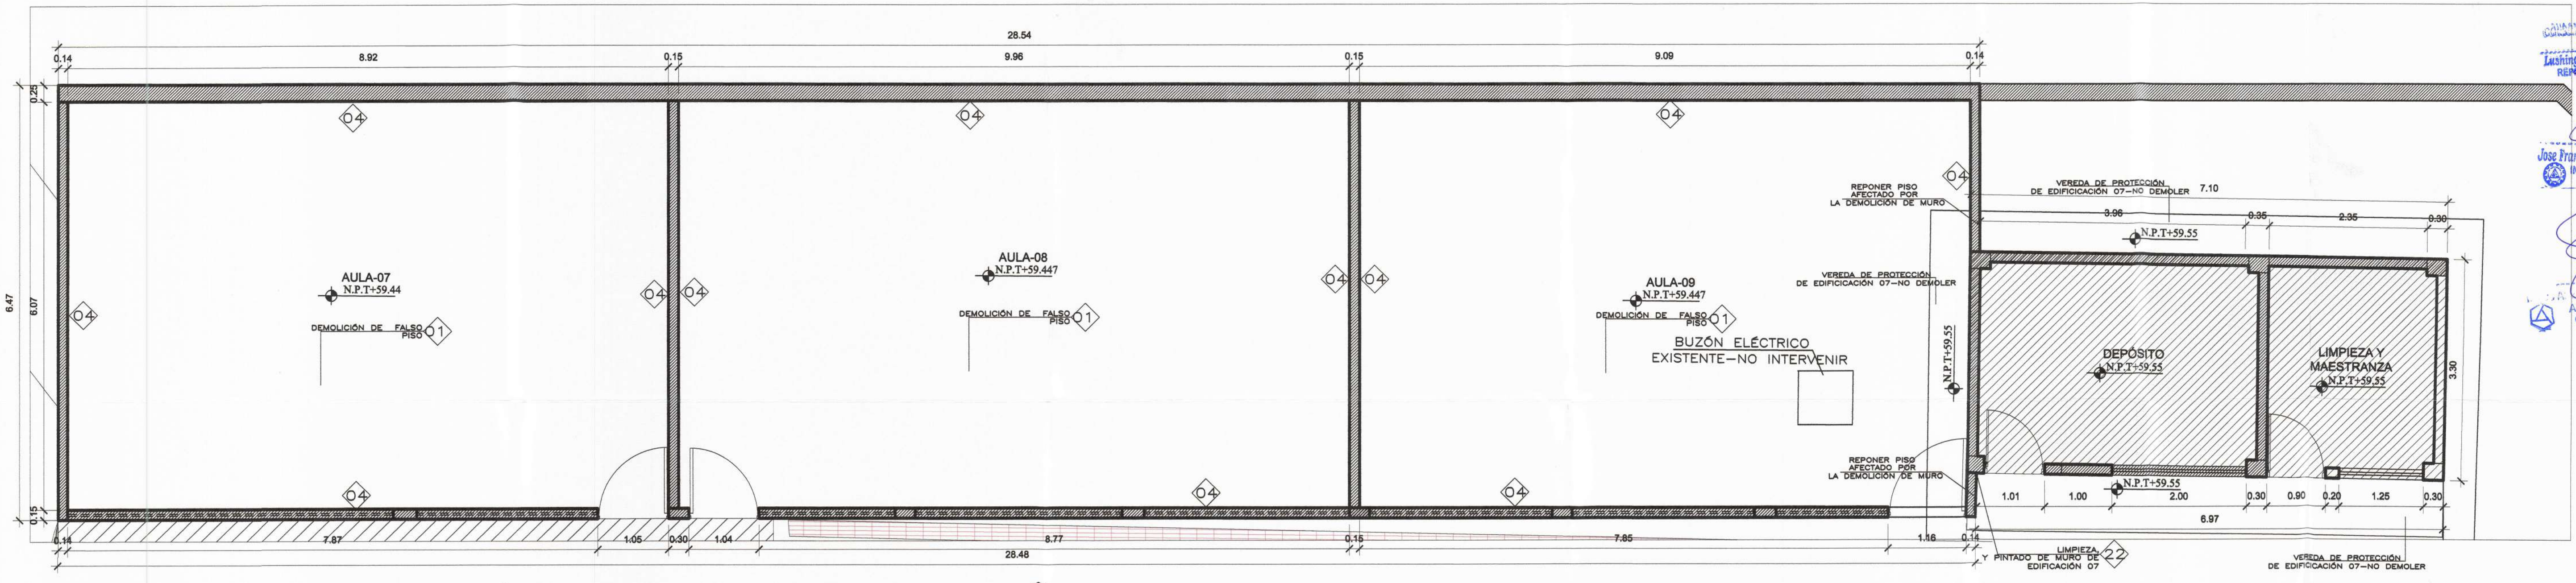


PRIMERA PLANTA - DEMOLICIÓN
1/50

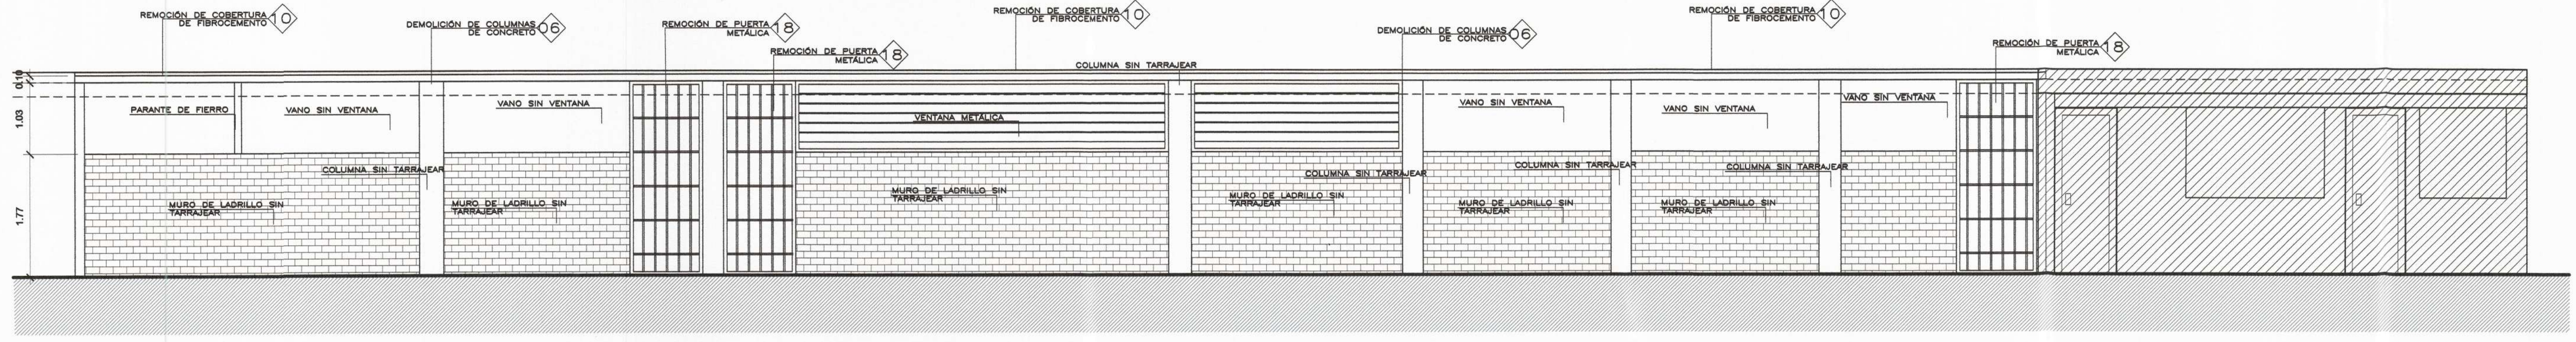

ELEVACIÓN 01
1/50

PARTIDAS EMPLEADAS EN ACONDICIONAMIENTO TRABAJOS PRELIMINARES

ITEM	DESCRIPCIÓN
00	DEMOLICIONES
01	DE PISO DE CEMENTO PULIDO INCLUIDO FALSO PISO
02	DE PISO CERÁMICO NACIONAL INCLUIDO FALSO PISO
03	DE VEREDA EXTERIOR O RAMPA DE CONCRETO ACAB. PROTACHADO
04	DE MURO DE LADRILLO DE SOGA
05	DE MESADA DE CONCRETO
06	DE VIGA Y/O COLUMNA DE CONCRETO
08	DE LAVADERO DE CONCRETO REVESTIDO DE CERÁMICO
09	DE CONTRAZOCALO DE CEMENTO PULIDO
09	DE CONTRAZOCALO DE CERÁMICO
09	DE ZOCALO DE CERÁMICO
00	REMOCCIONES
07	DE PUERTA DE MADERA CONTRAPLACADA (incluye hoja y marcos).
08	DE VENTANAS (incluye hoja y marcos).
09	DE APARATOS SANITARIOS (W.C.-LAVATORIO)
10	DE COBERTURA = PLANCHA DE FIBROCEMENTO
11	DE PORTON METÁLICO
12	DE PROTECTOR VENTANA METÁLICO
13	DE FRISO PREFABRICADO O TRIPLAY
14	DE TUERNALES METÁLICOS
15	DE TUERNALES DE FIERRO CORRUGADO.
16	DE VIGUETA DE FIERRO CORRUGADO.
17	DE VIGUETA METÁLICA
18	DE PUERTA METÁLICA
19	DE PARANTE, TUBO METÁLICO
20	CANALETAS METÁLICAS
21	TABIQUE DE DRYWALL
00	MANTENIMIENTO
22	LIMPIEZA Y PINTADO DE MURO
23	TARRAJEO DE MURO

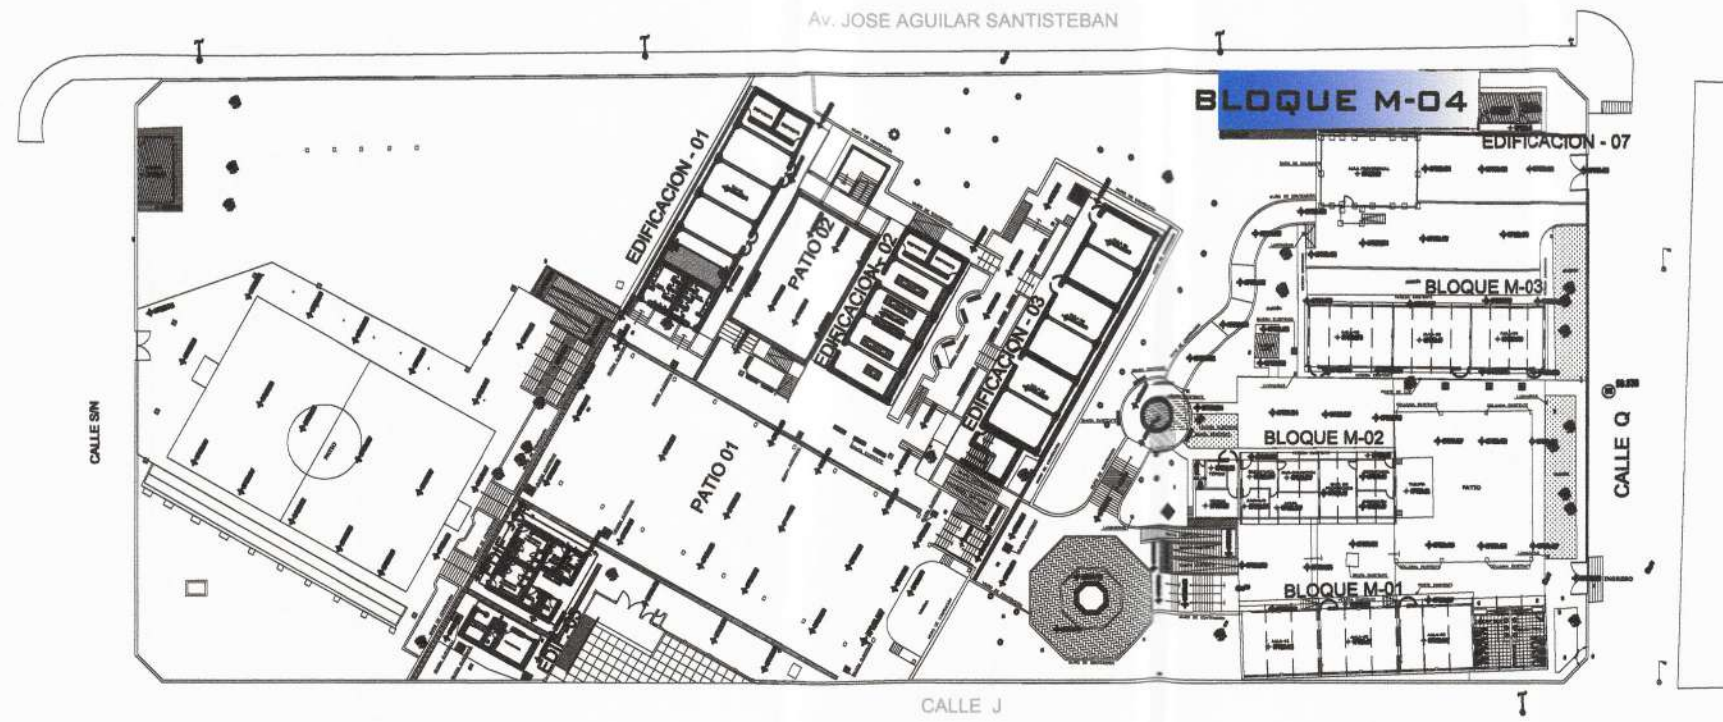

PLANO CLAVE



PROYECTO :
 ELABORACIÓN DE 03 EXPEDIENTES TÉCNICOS DE INSTITUCIONES EDUCATIVAS, DISTRITO DE PIURA-PROVINCIA DE PIURA-PIURA

COMPONENTE 01:
 REHABILITACIÓN DEL LOCAL DE LA INSTITUCIÓN EDUCATIVA LOS ALGARROBOS-DISTRITO PIURA-PROVINCIA PIURA-REGIÓN PIURA

UBICACION:
 DEPARTAMENTO:PIURA
 PROVINCIA:PIURA
 DISTRITO:PIURA
 SECTOR:LOS ALGARROBOS VI
 ETAPA

CONSULTOR:
 CONSORCIO EL ALGARROBO

ESPECIALIDAD:
ARQUITECTURA
 PLANO:
BLOQUE M-04 DEMOLICIONES
 DIBUJO: XIN-VILL ESCALA: 1/50 FECHA: JULIO 2019

EQUIPO DE DISEÑO:
 ARQ. MARCO TRELLES
 CAP 14260
 JEFE DE PROYECTO:
 ING. JOSE TALLEDO COVERAS
 REVISADO:
 APROBADO:

OBSERVACIONES	FECHA

LAMINA:
ARQUITECTURA
ID-06